


TOIT PLAT ETANCHEITE E.P.D.M

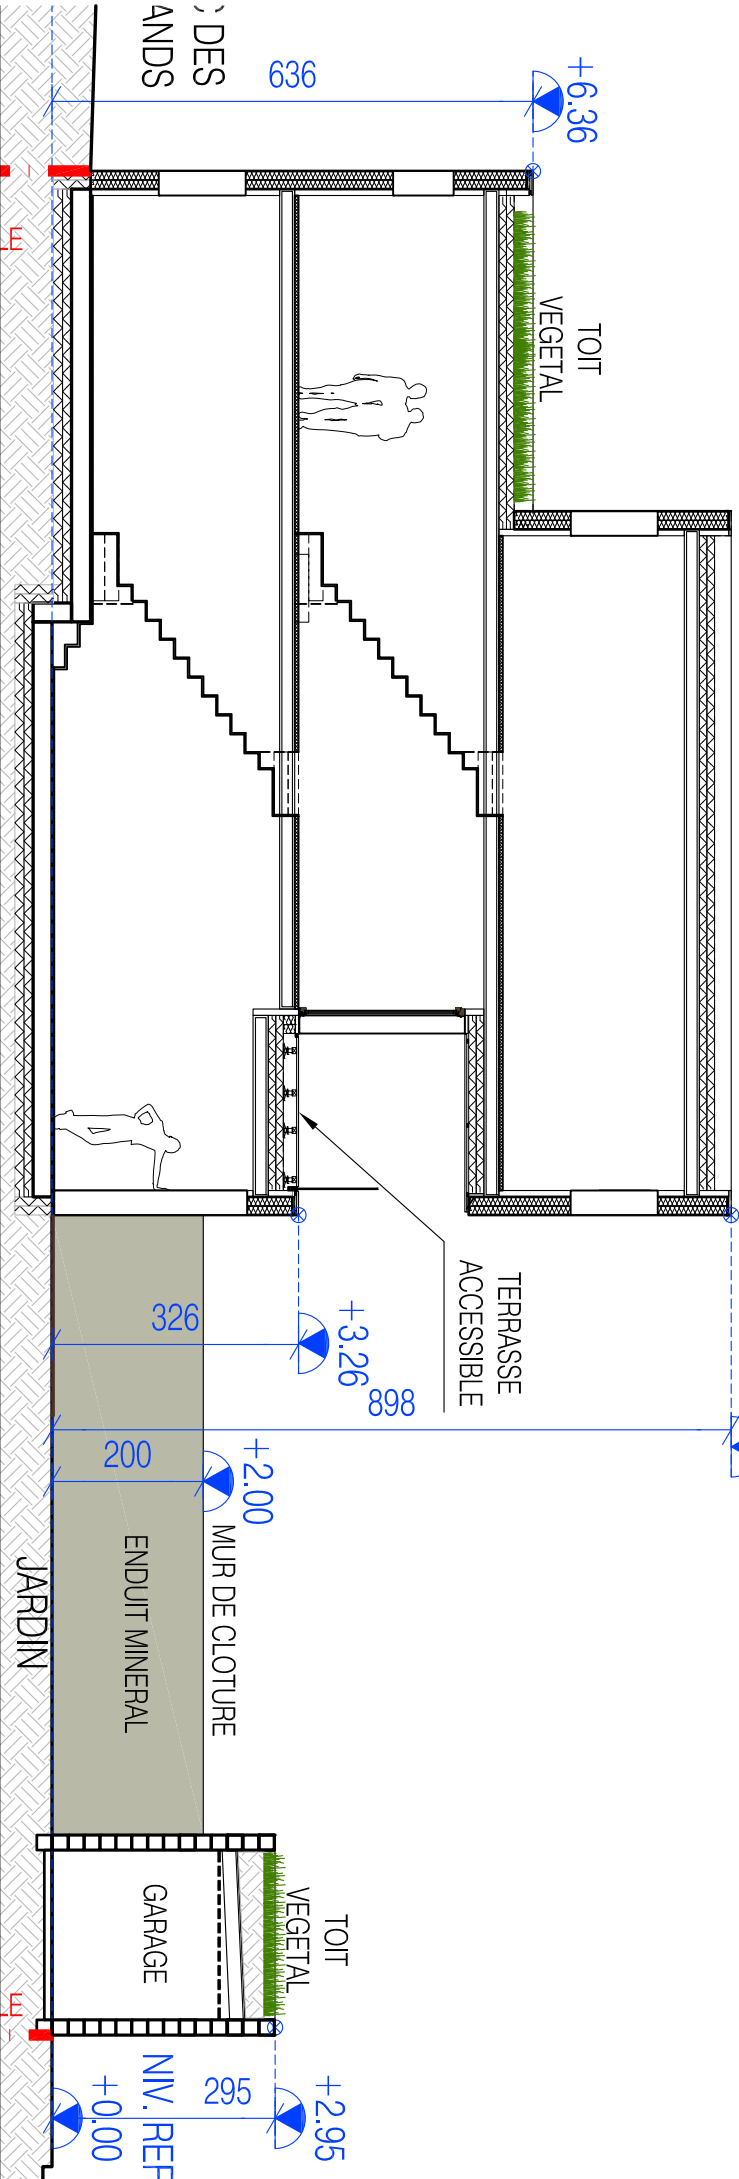

TOIT VEGETAL

TERRASSE ACCESSIBLE

DES  
ANDS

CONSTRUCTION D'UNE  
MAISON INDIVIDUELLE

Demandeur:  
Mme Delphine Lotin

Localisation:  
54, rue des Messiers, Montreuil 93100  
Section cadastrale: AU, n°178  
Zone PLU: UH



architectes **thomas r over**  
1 rue des Jardins, Montreuil 93100  
T. 01 43 62 05 86 P. 06 62 27 24 00

COUPE AA'

|          |          |         |     |
|----------|----------|---------|-----|
| Date:    | Mai 2016 | Pièce:  | OFF |
| Echelle: | 1/100    | N°:     | -   |
| Phase:   | D.P.C.   | Indice: | -   |