


Coupe Vide vue escalier admin

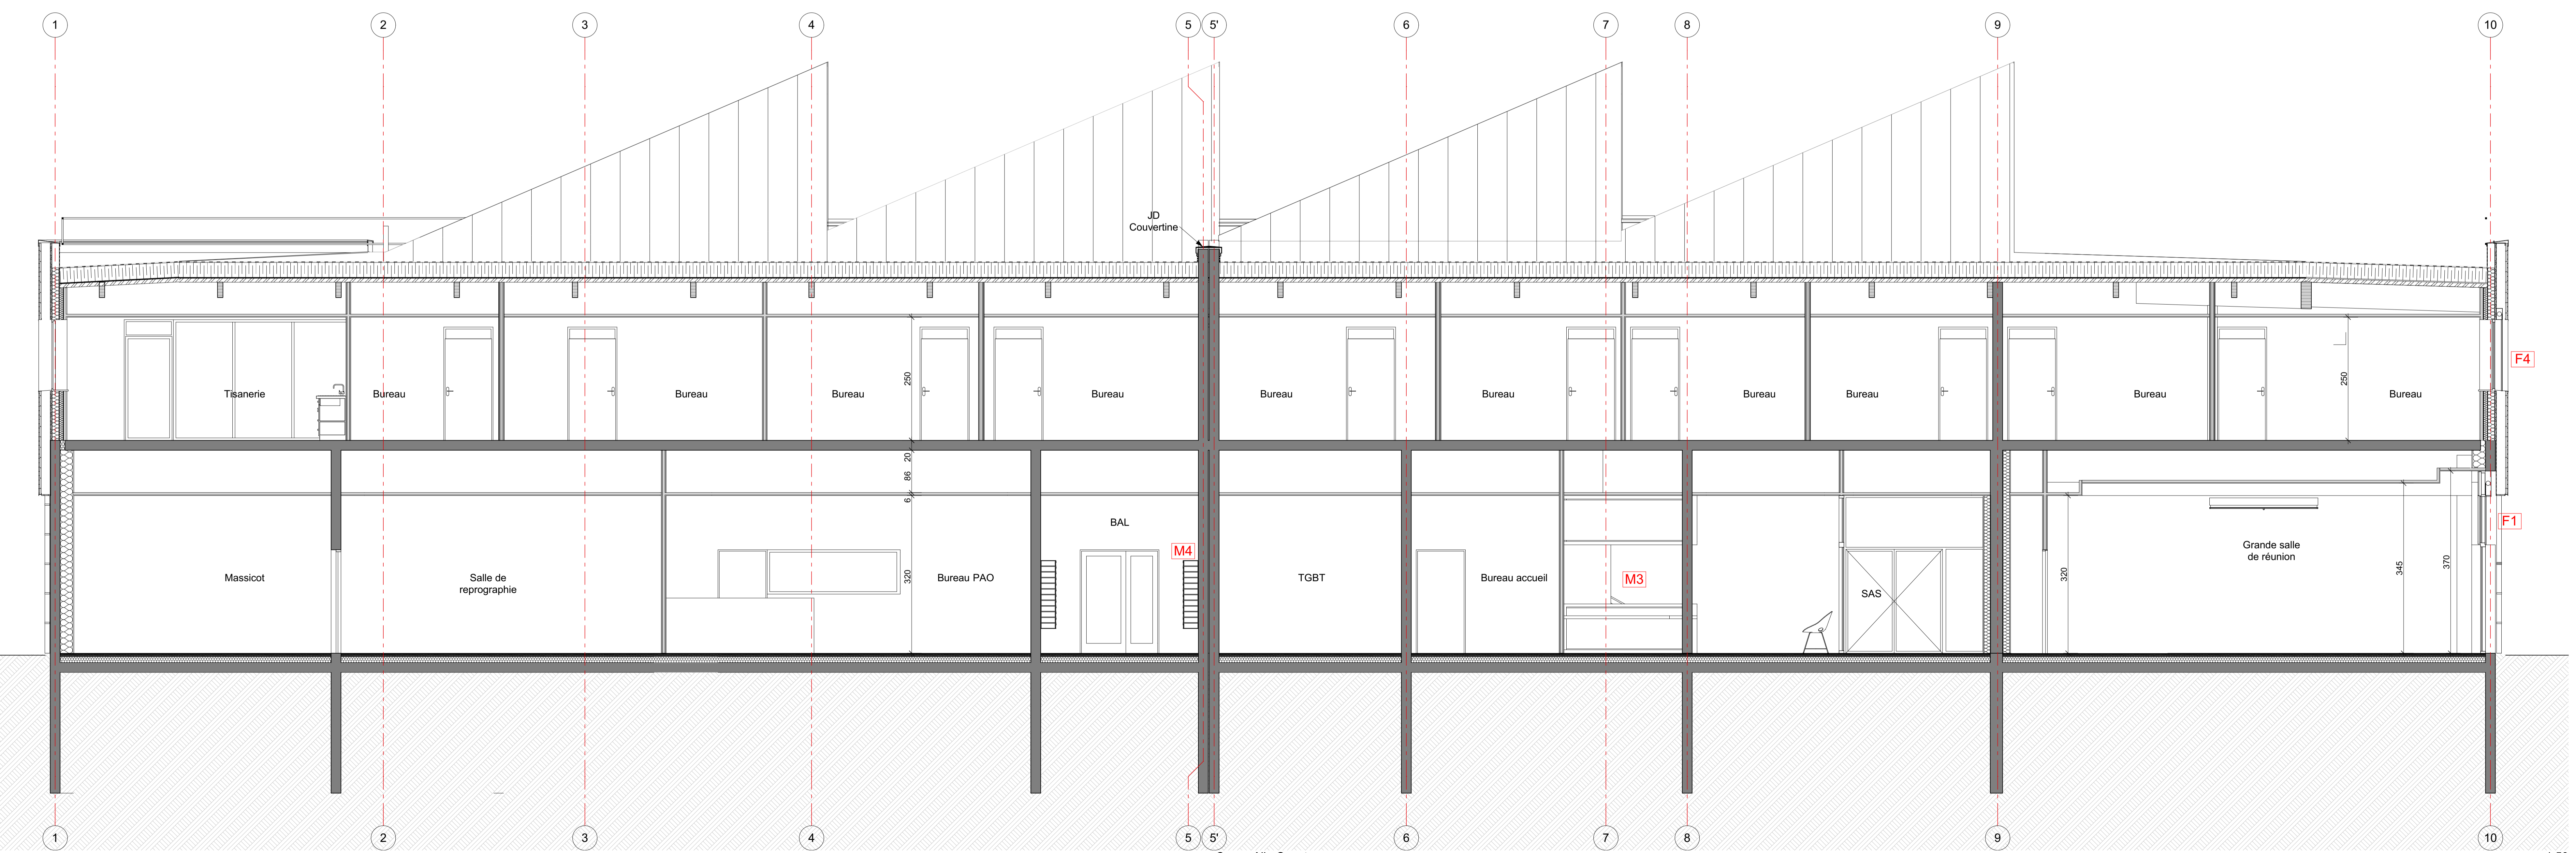

Coupe Aile Ouest