




Ech : 1 : 100 COU\_Coupe détail 01

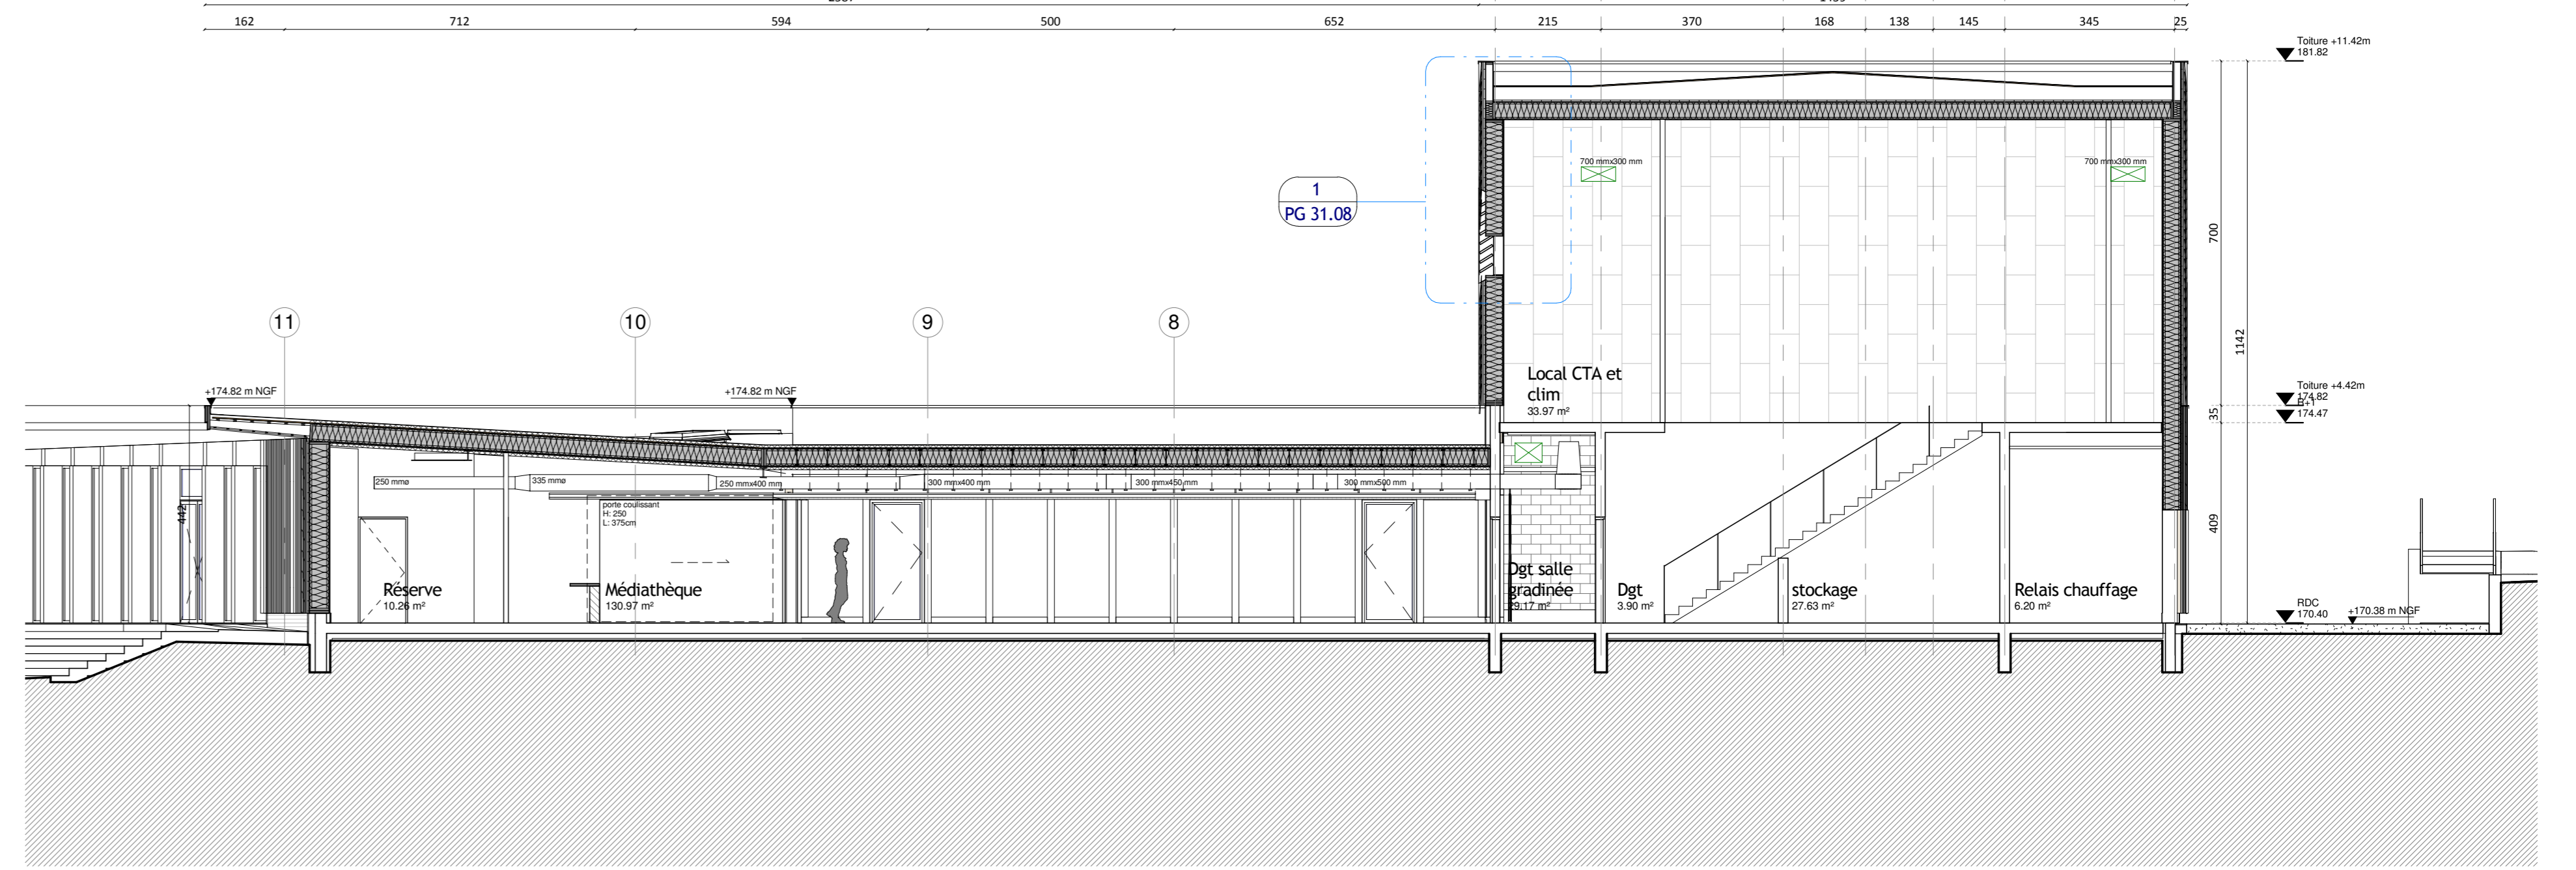


Ech : 1 : 100 COU\_Coupe détail 02

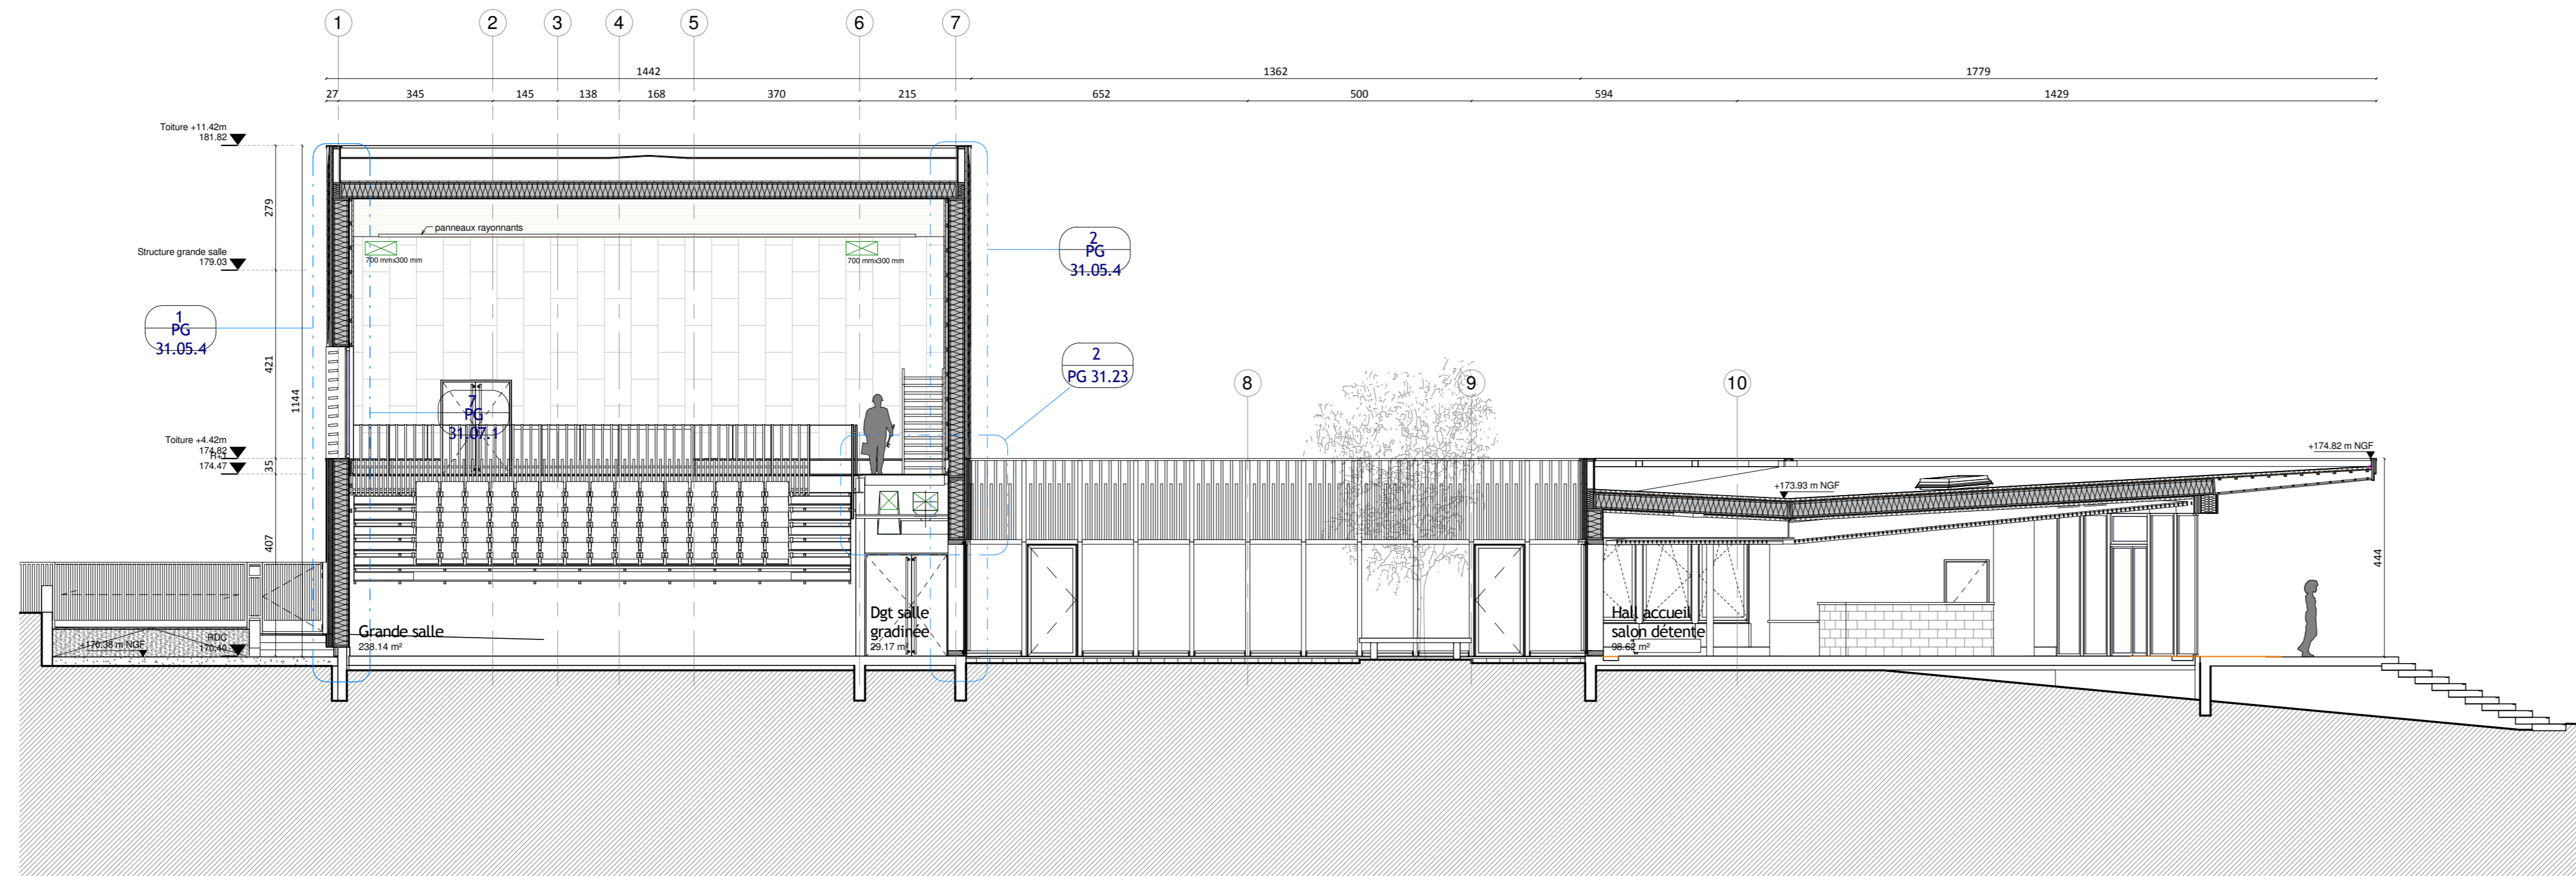

Ech : 1 : 100 COU\_Coupe détail 03

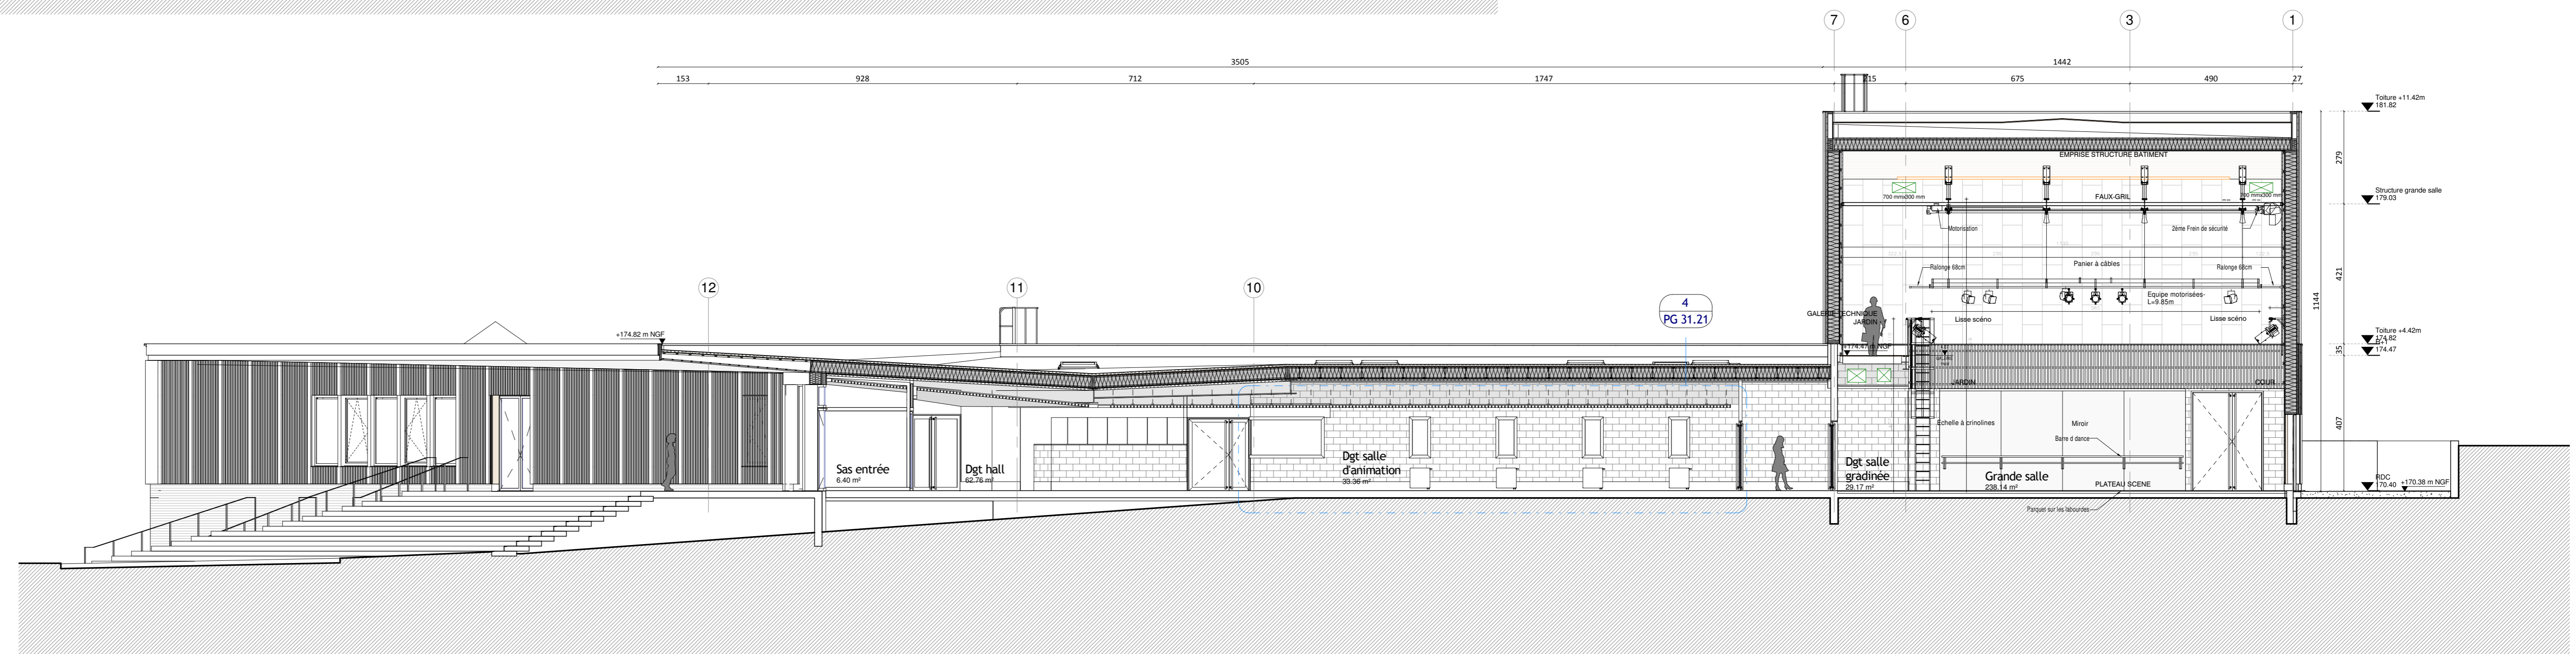

Ech : 1 : 100 COU\_Coupe détail 04

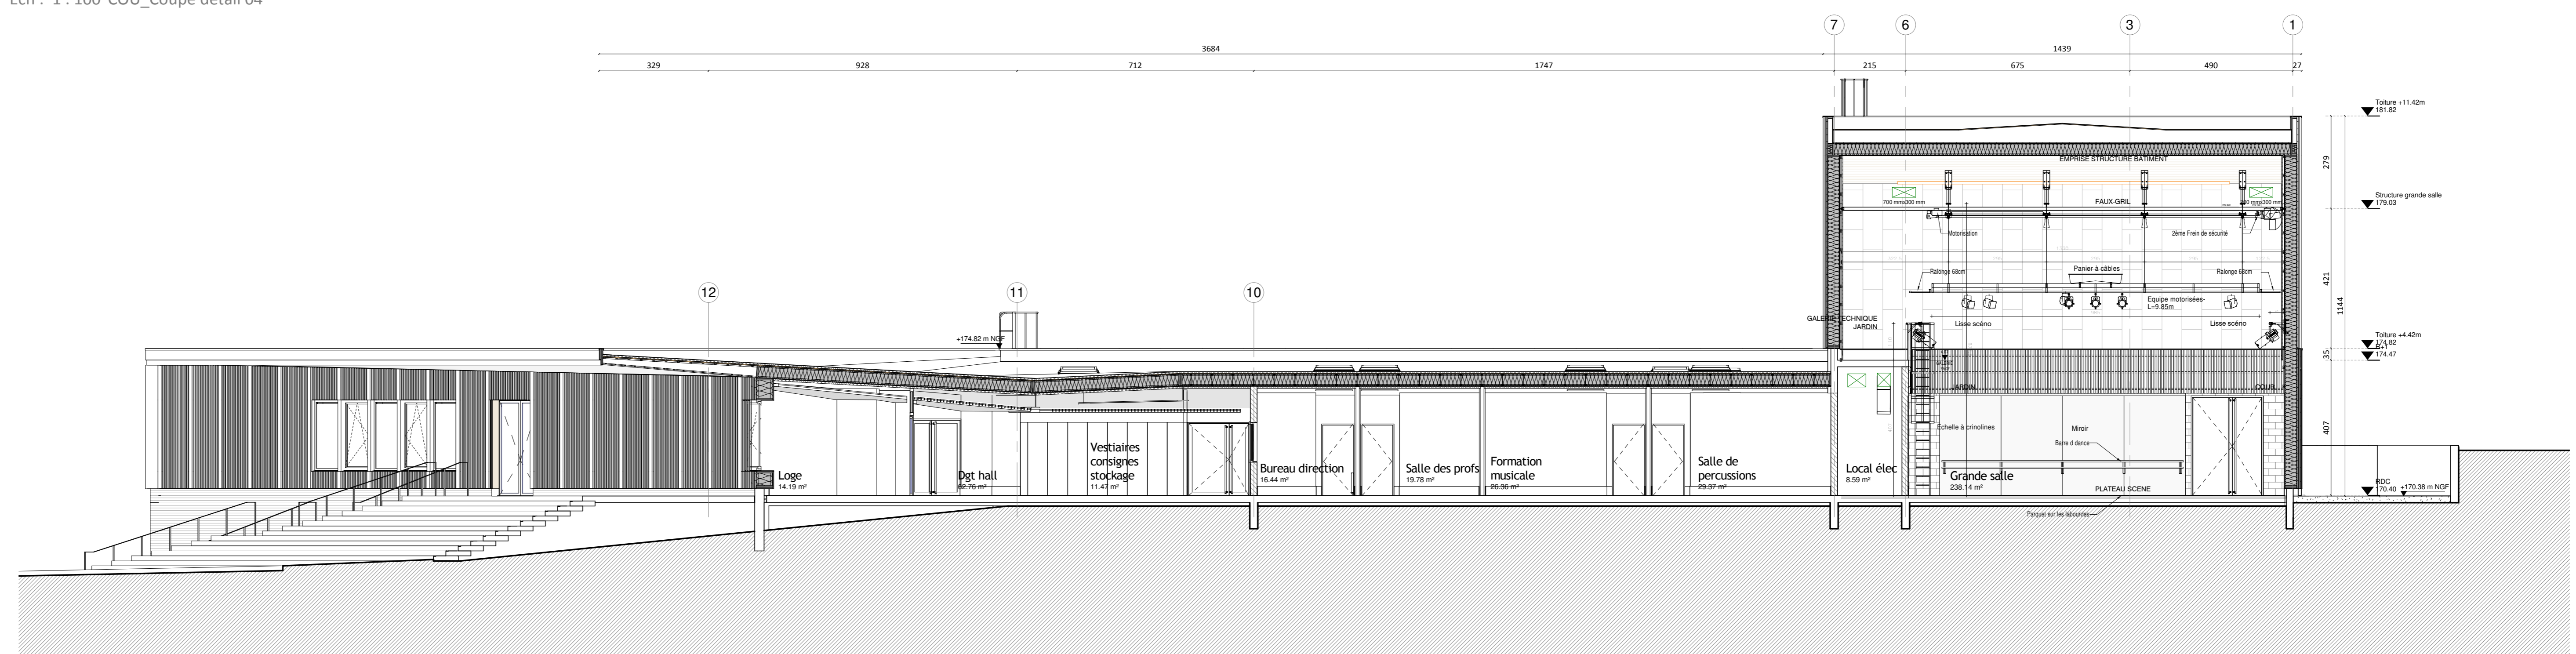

Ech : 1 : 100 COU\_Coupe détail 05

**POLE CULTUREL ET ASSOCIATIF A COURTENAY**

**MAITRISE D'OUVRRE**

**B.A.Bo - SCOP D'ARCHITECTURE**  




**LAMALLE INGENIERIE**  
 93, Rue de la République  
 37000 Tours - Tel : 02 54 49 08 81

**AI ENVIRONNEMENT**  

**SCENOGRAPHIE**

**SOPHIE THOMAS**  

**MAITRISE D'OUVRAGE**

**MAIRE DE COURTENAY**  


**EMETTEUR**

Corentin Desarchelle


FORMAT : A1  
 ECHELLE : 1 : 100

DATE : 13/05/2017  
 INDEX : PIÈCE  
 PG 23




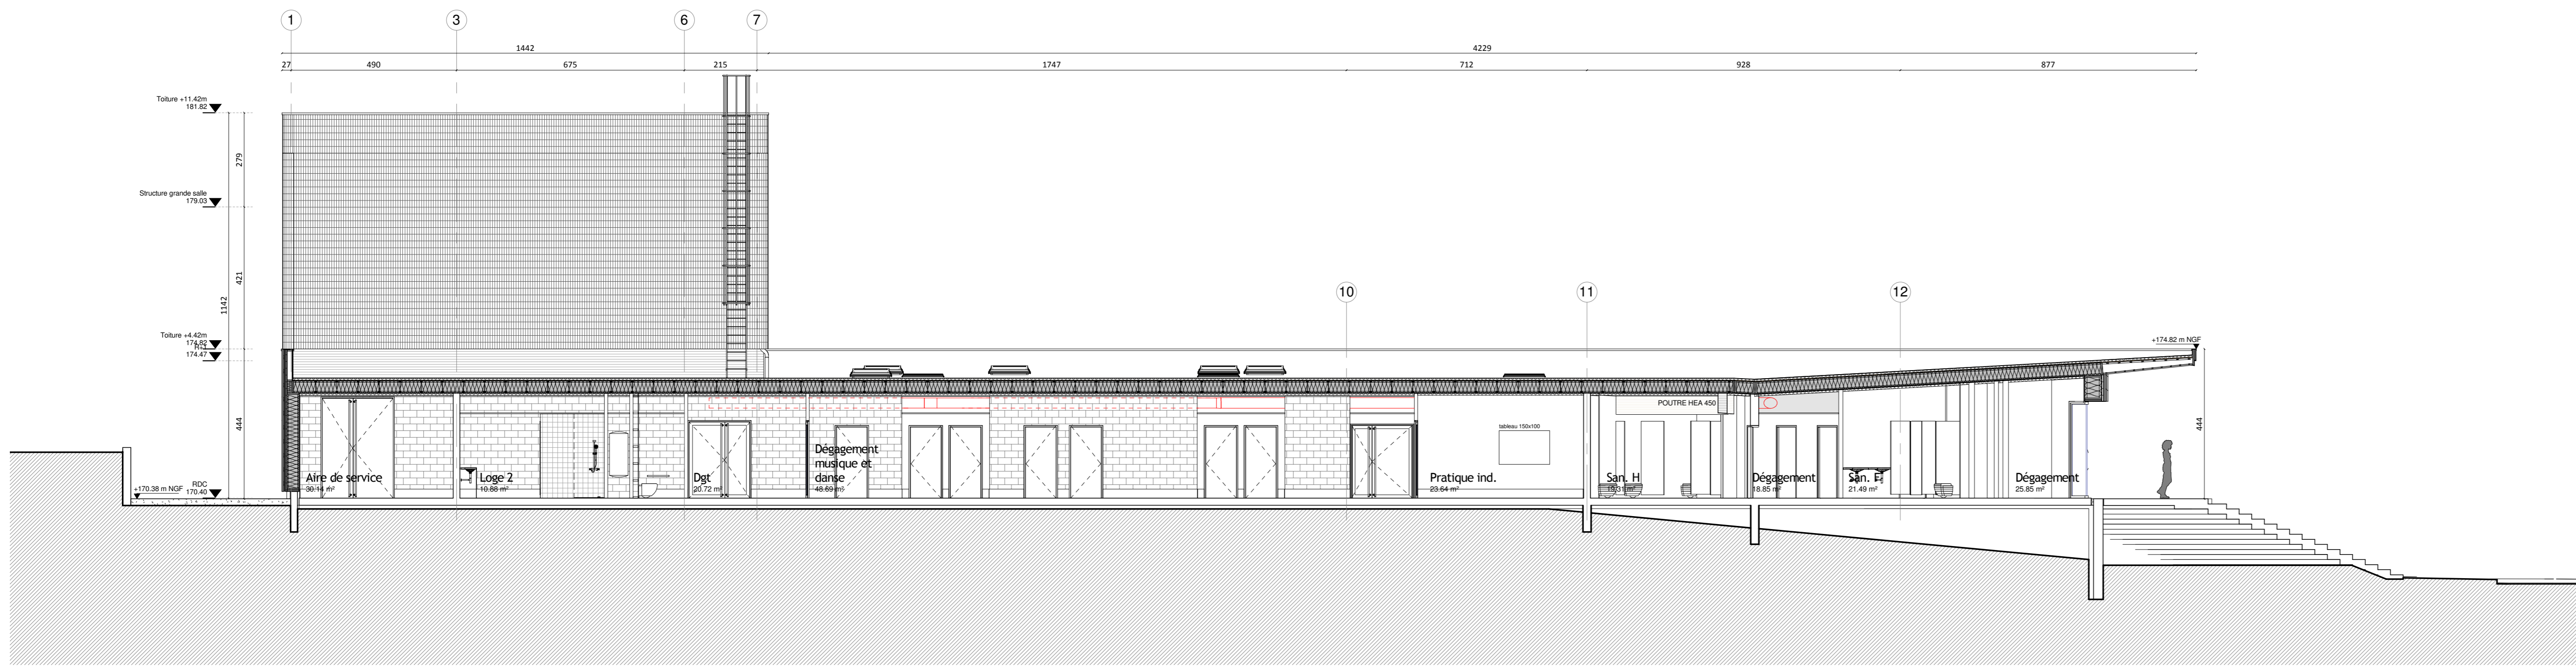


Ech : 1 : 100 COU\_Coupe détail 06

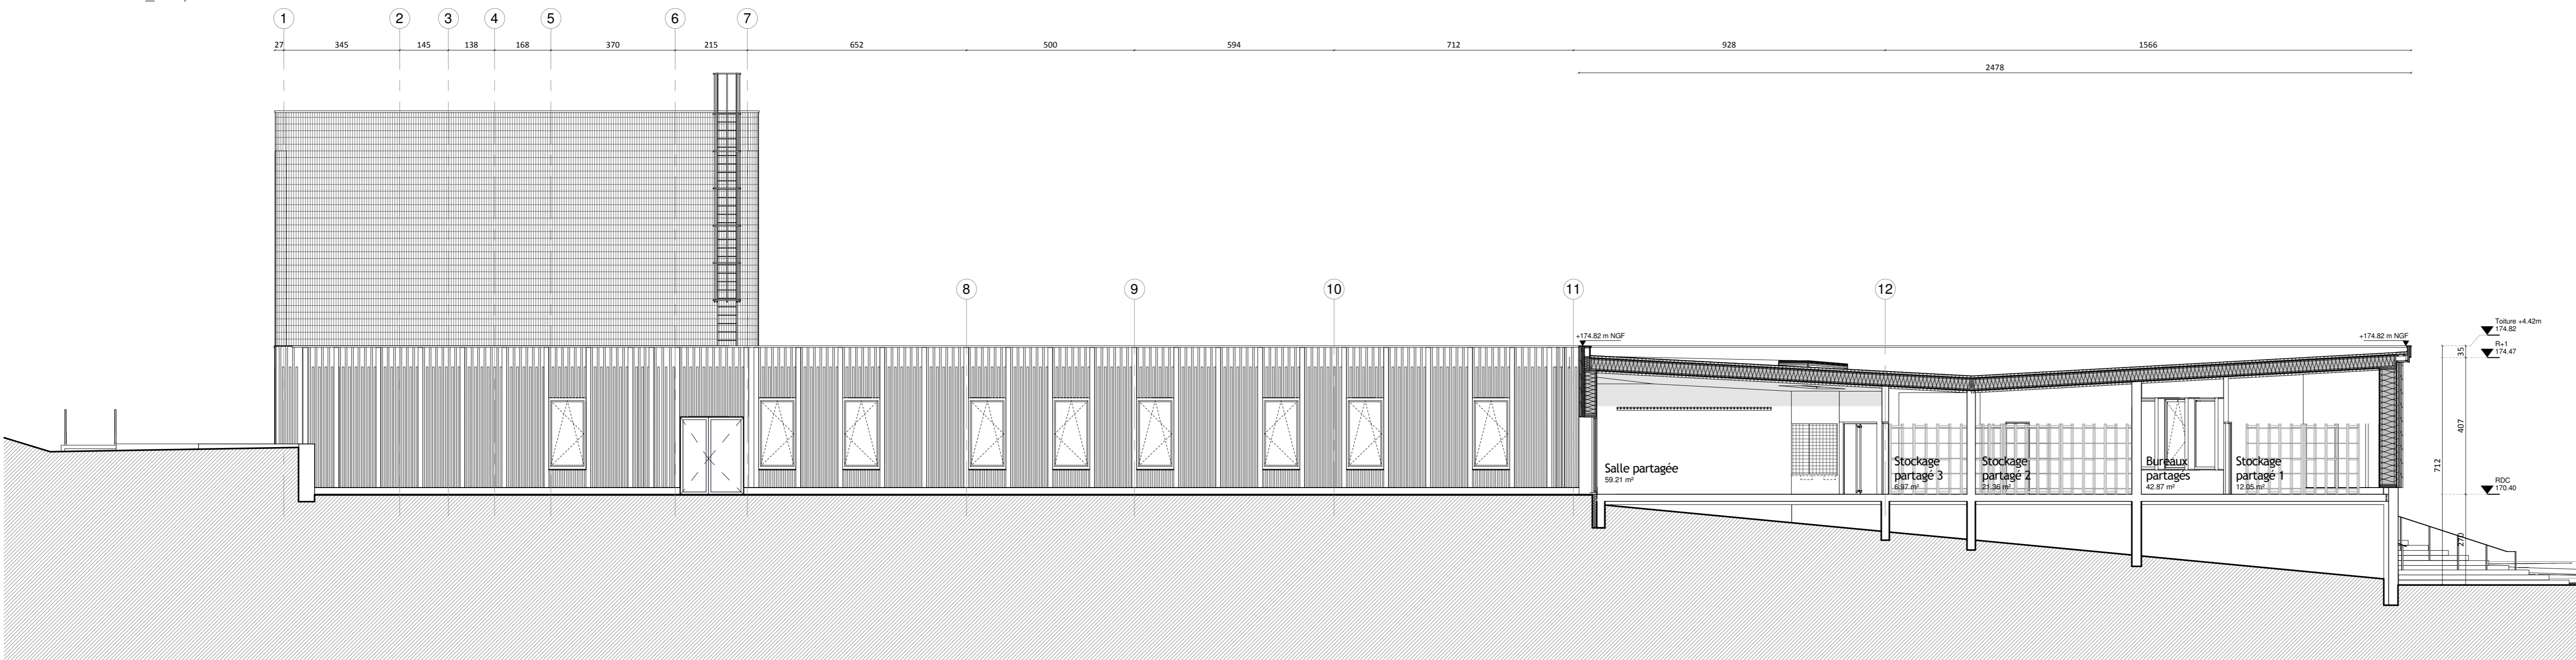


Ech : 1 : 100 COU\_Coupe détail 07

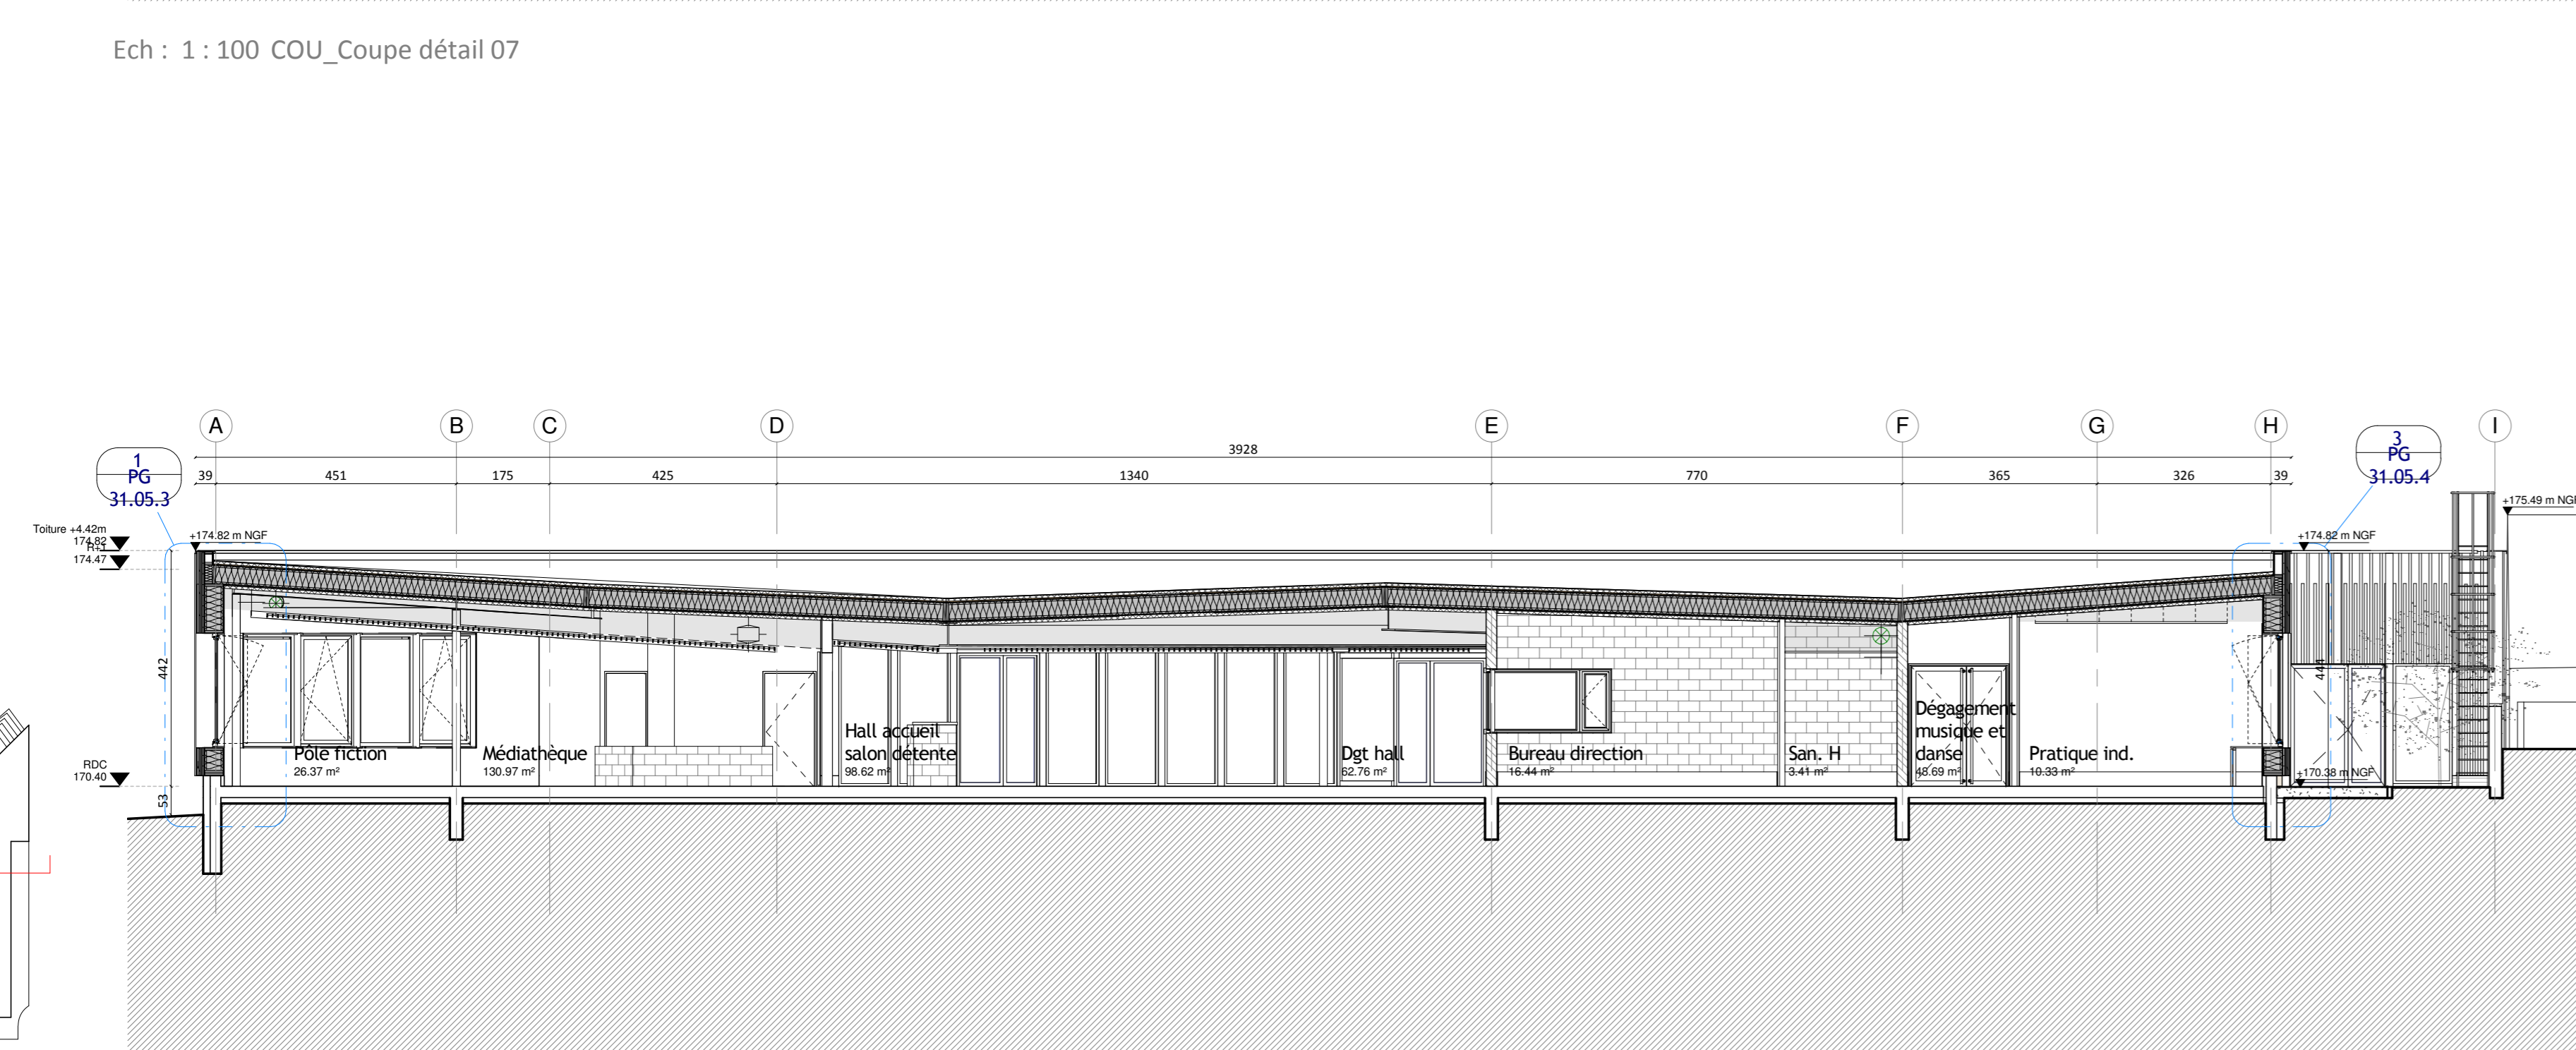


Ech : 1 : 100 COU\_Coupe détail 08

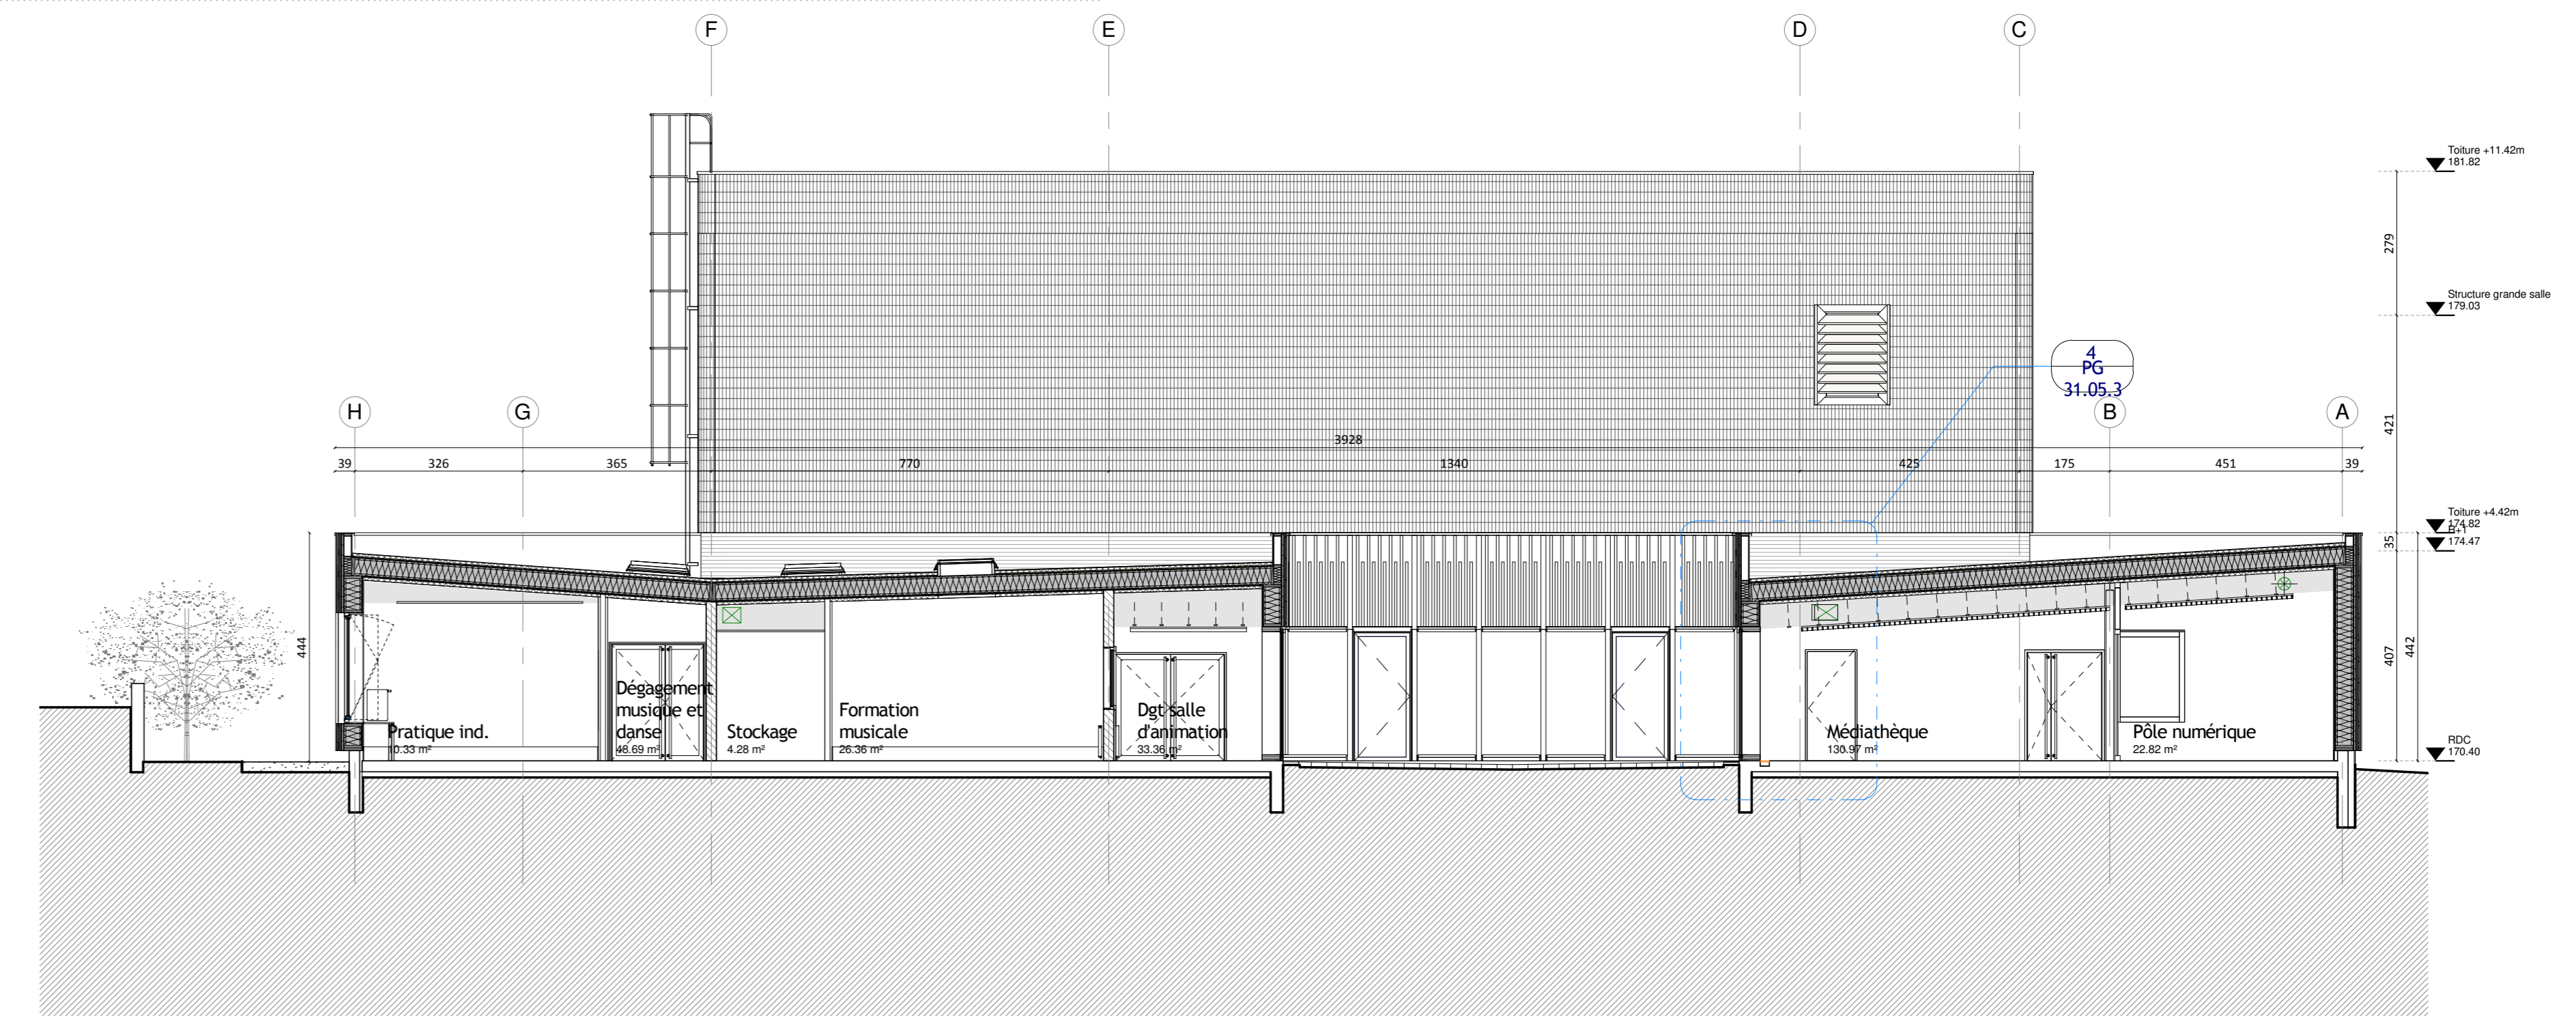

Ech : 1 : 100 COU\_Coupe détail 09

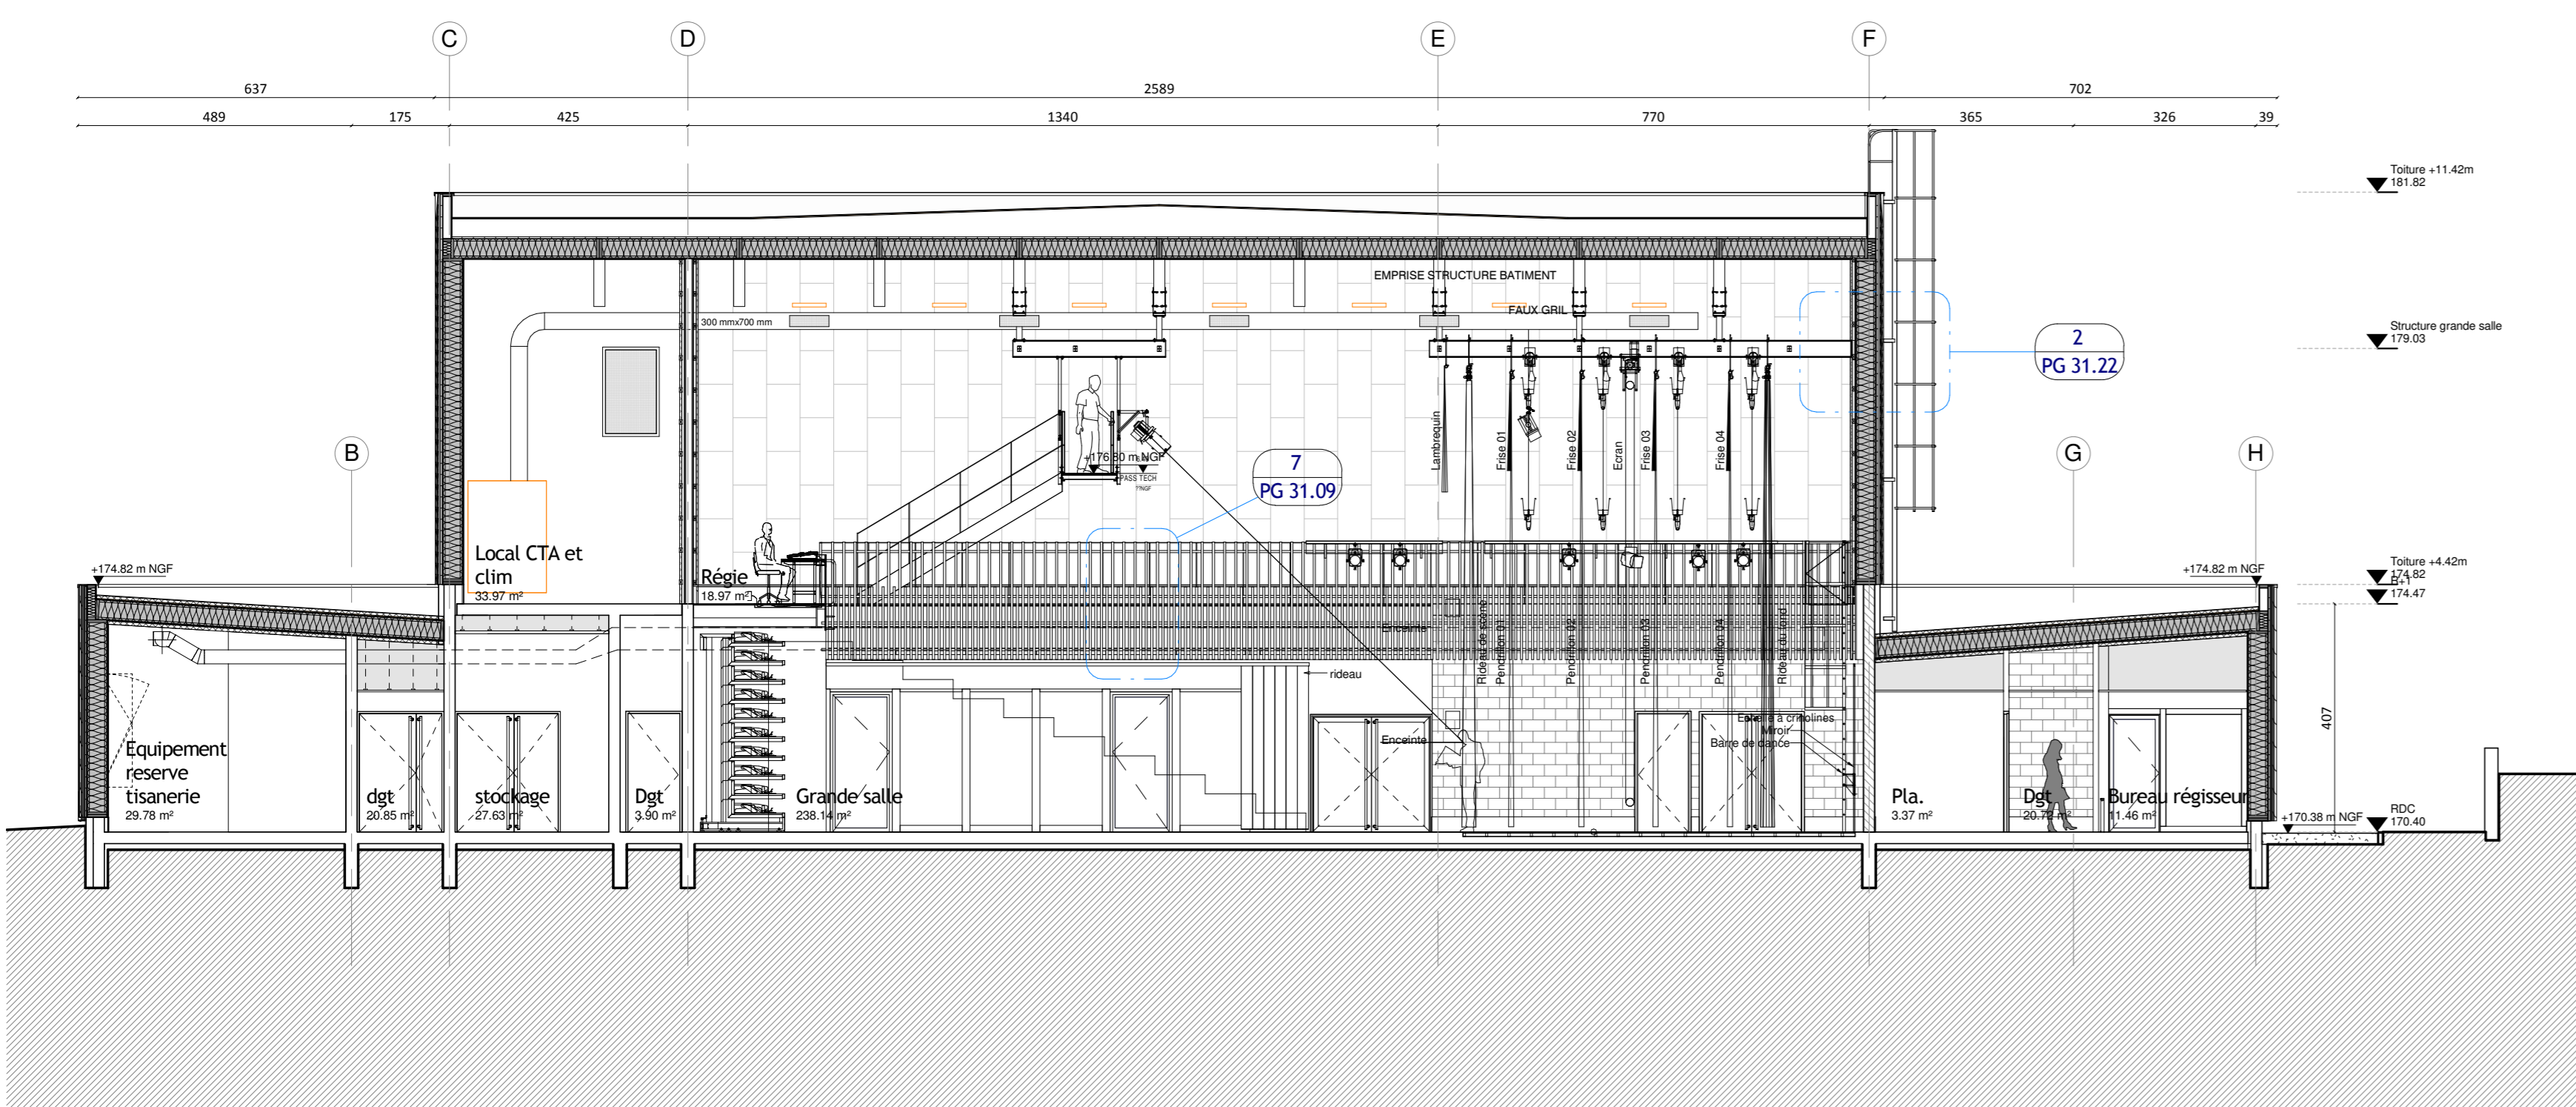

Ech : 1 : 100 COU\_Coupe détail 10

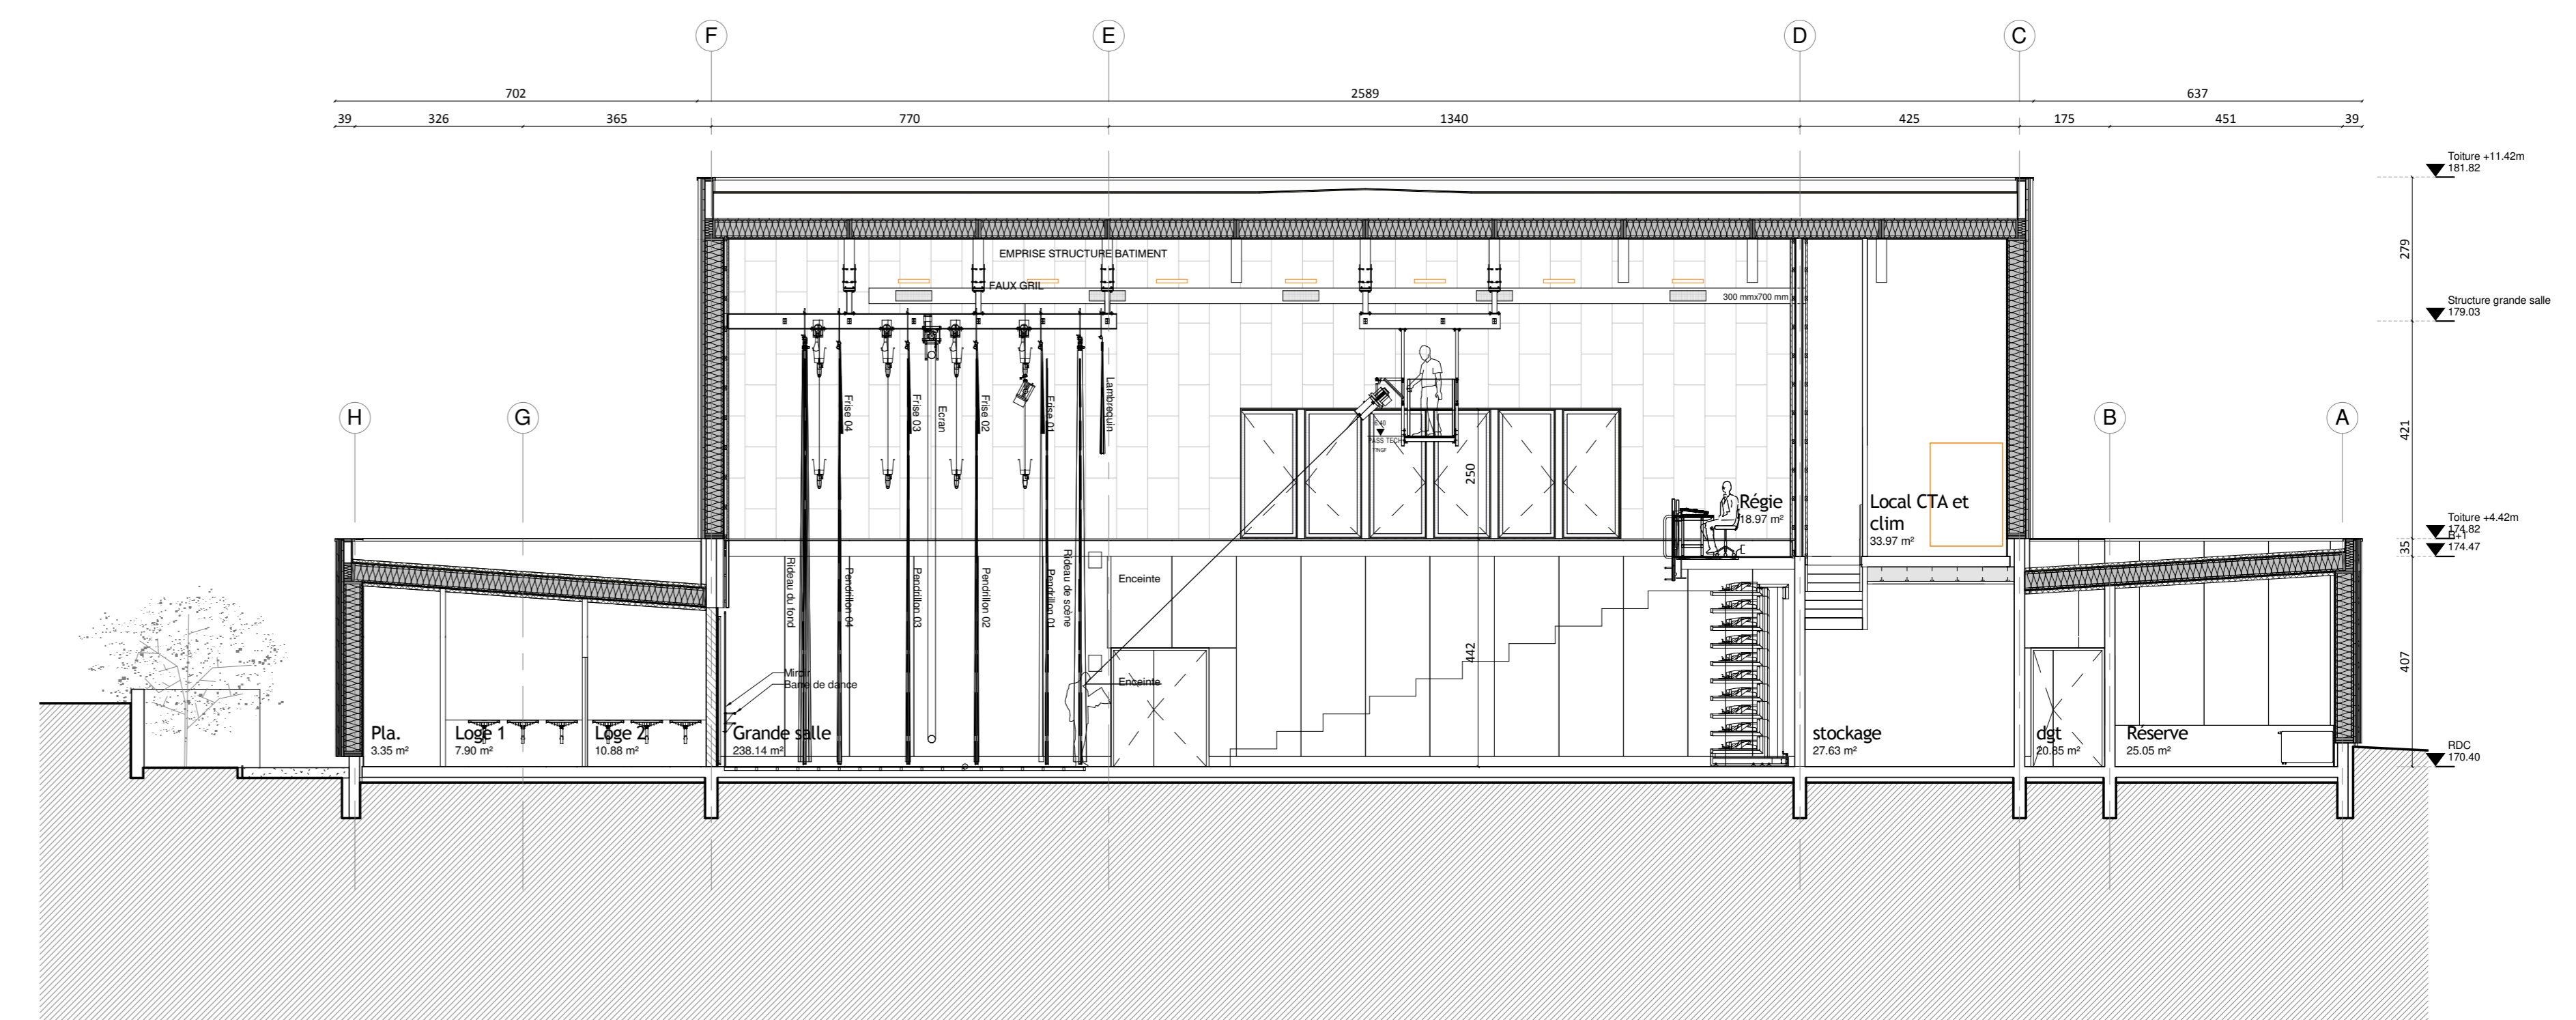

Ech : 1 : 100 COU\_Coupe détail 11

**POLE CULTUREL ET ASSOCIATIF A COURTENAY**

**MAITRISE D'OEUVRE**  
 ARCHITECTE ASSOCIATIF  
 B.A.Bo - SCOP D'ARCHITECTURE  
 2 Impasse des centres  
 28000 Courtenay  
 Tel : 02 37 27 26 88  


**HYTCC**  




**MAITRISE D'OUVRAGE**  
 MAIRE DE COURTENAY  
 28000 Courtenay

**Coupes générales**  
 06 - 07 - 08 - 09  
 - 10 - 11

**EMETTEUR**  
 Corentin Desmacheille

**FORMAT** | **ECHELLE**  
 A1 | 1 : 100

**DATE** | **PIECE**  
 17/02/2017 | 12

**INDICE** | **PIECE**  
 12