




Plan de rez de chaussée 1/50

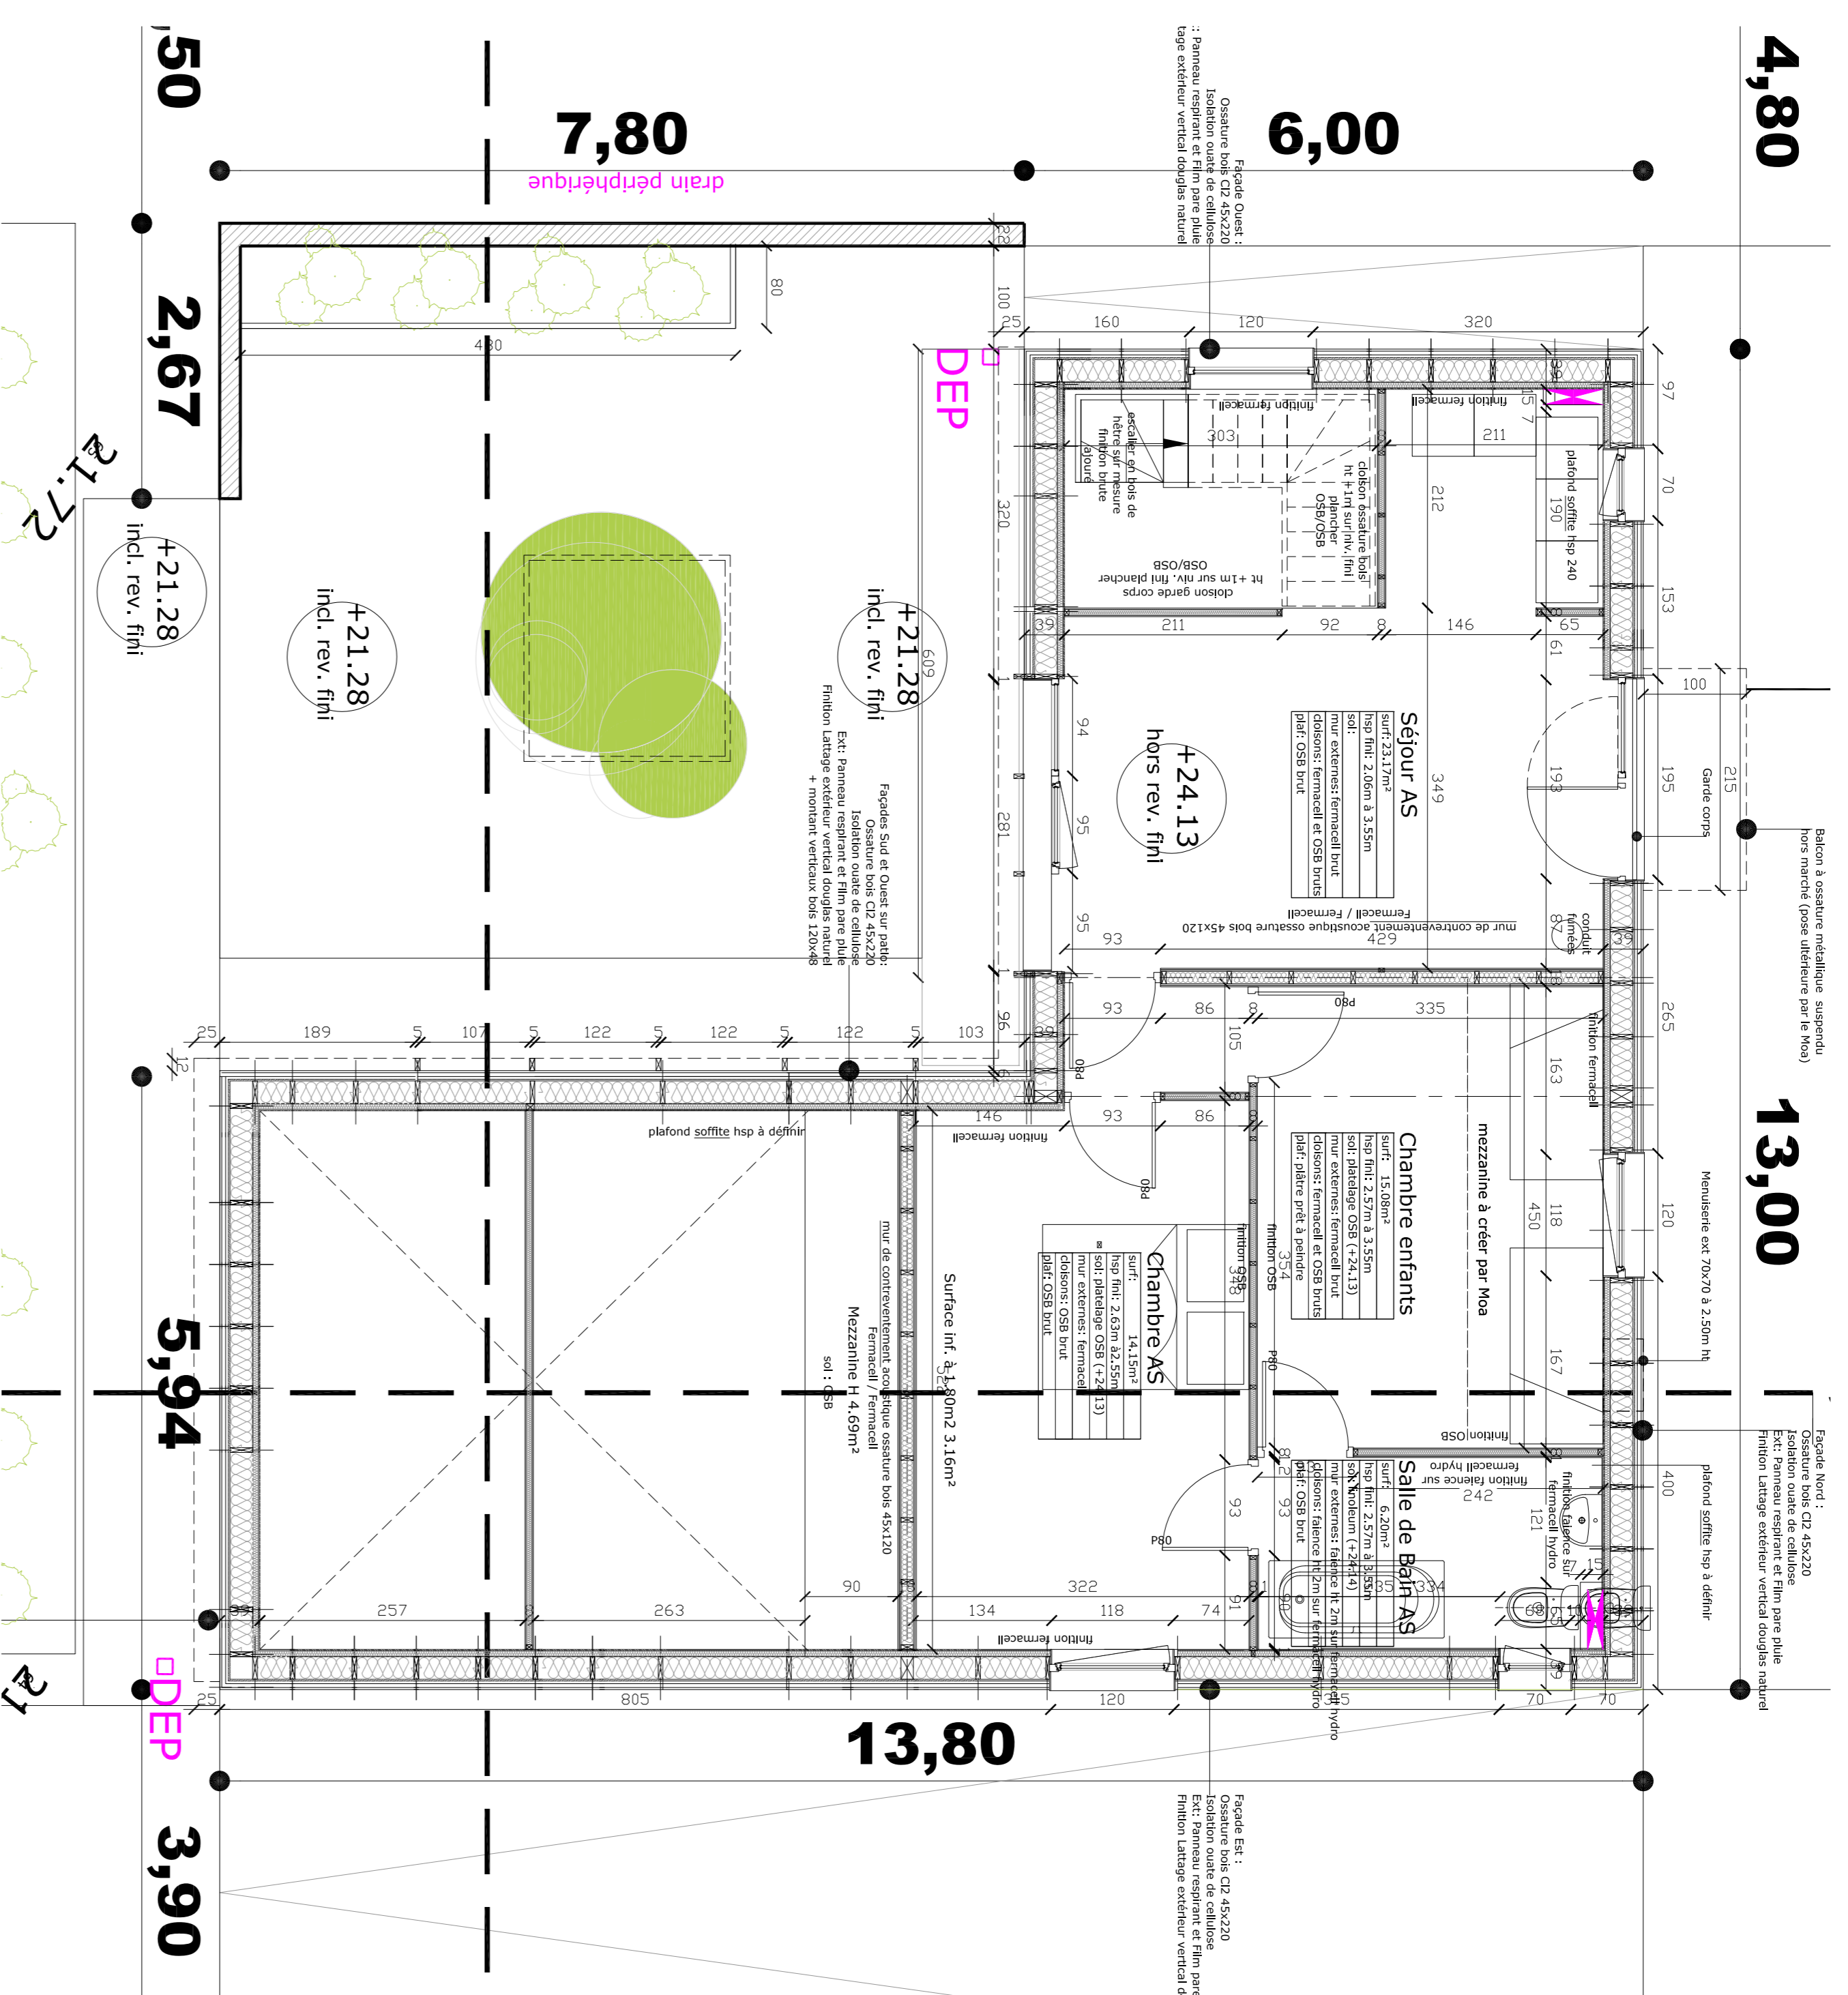

Plan étage 1/50

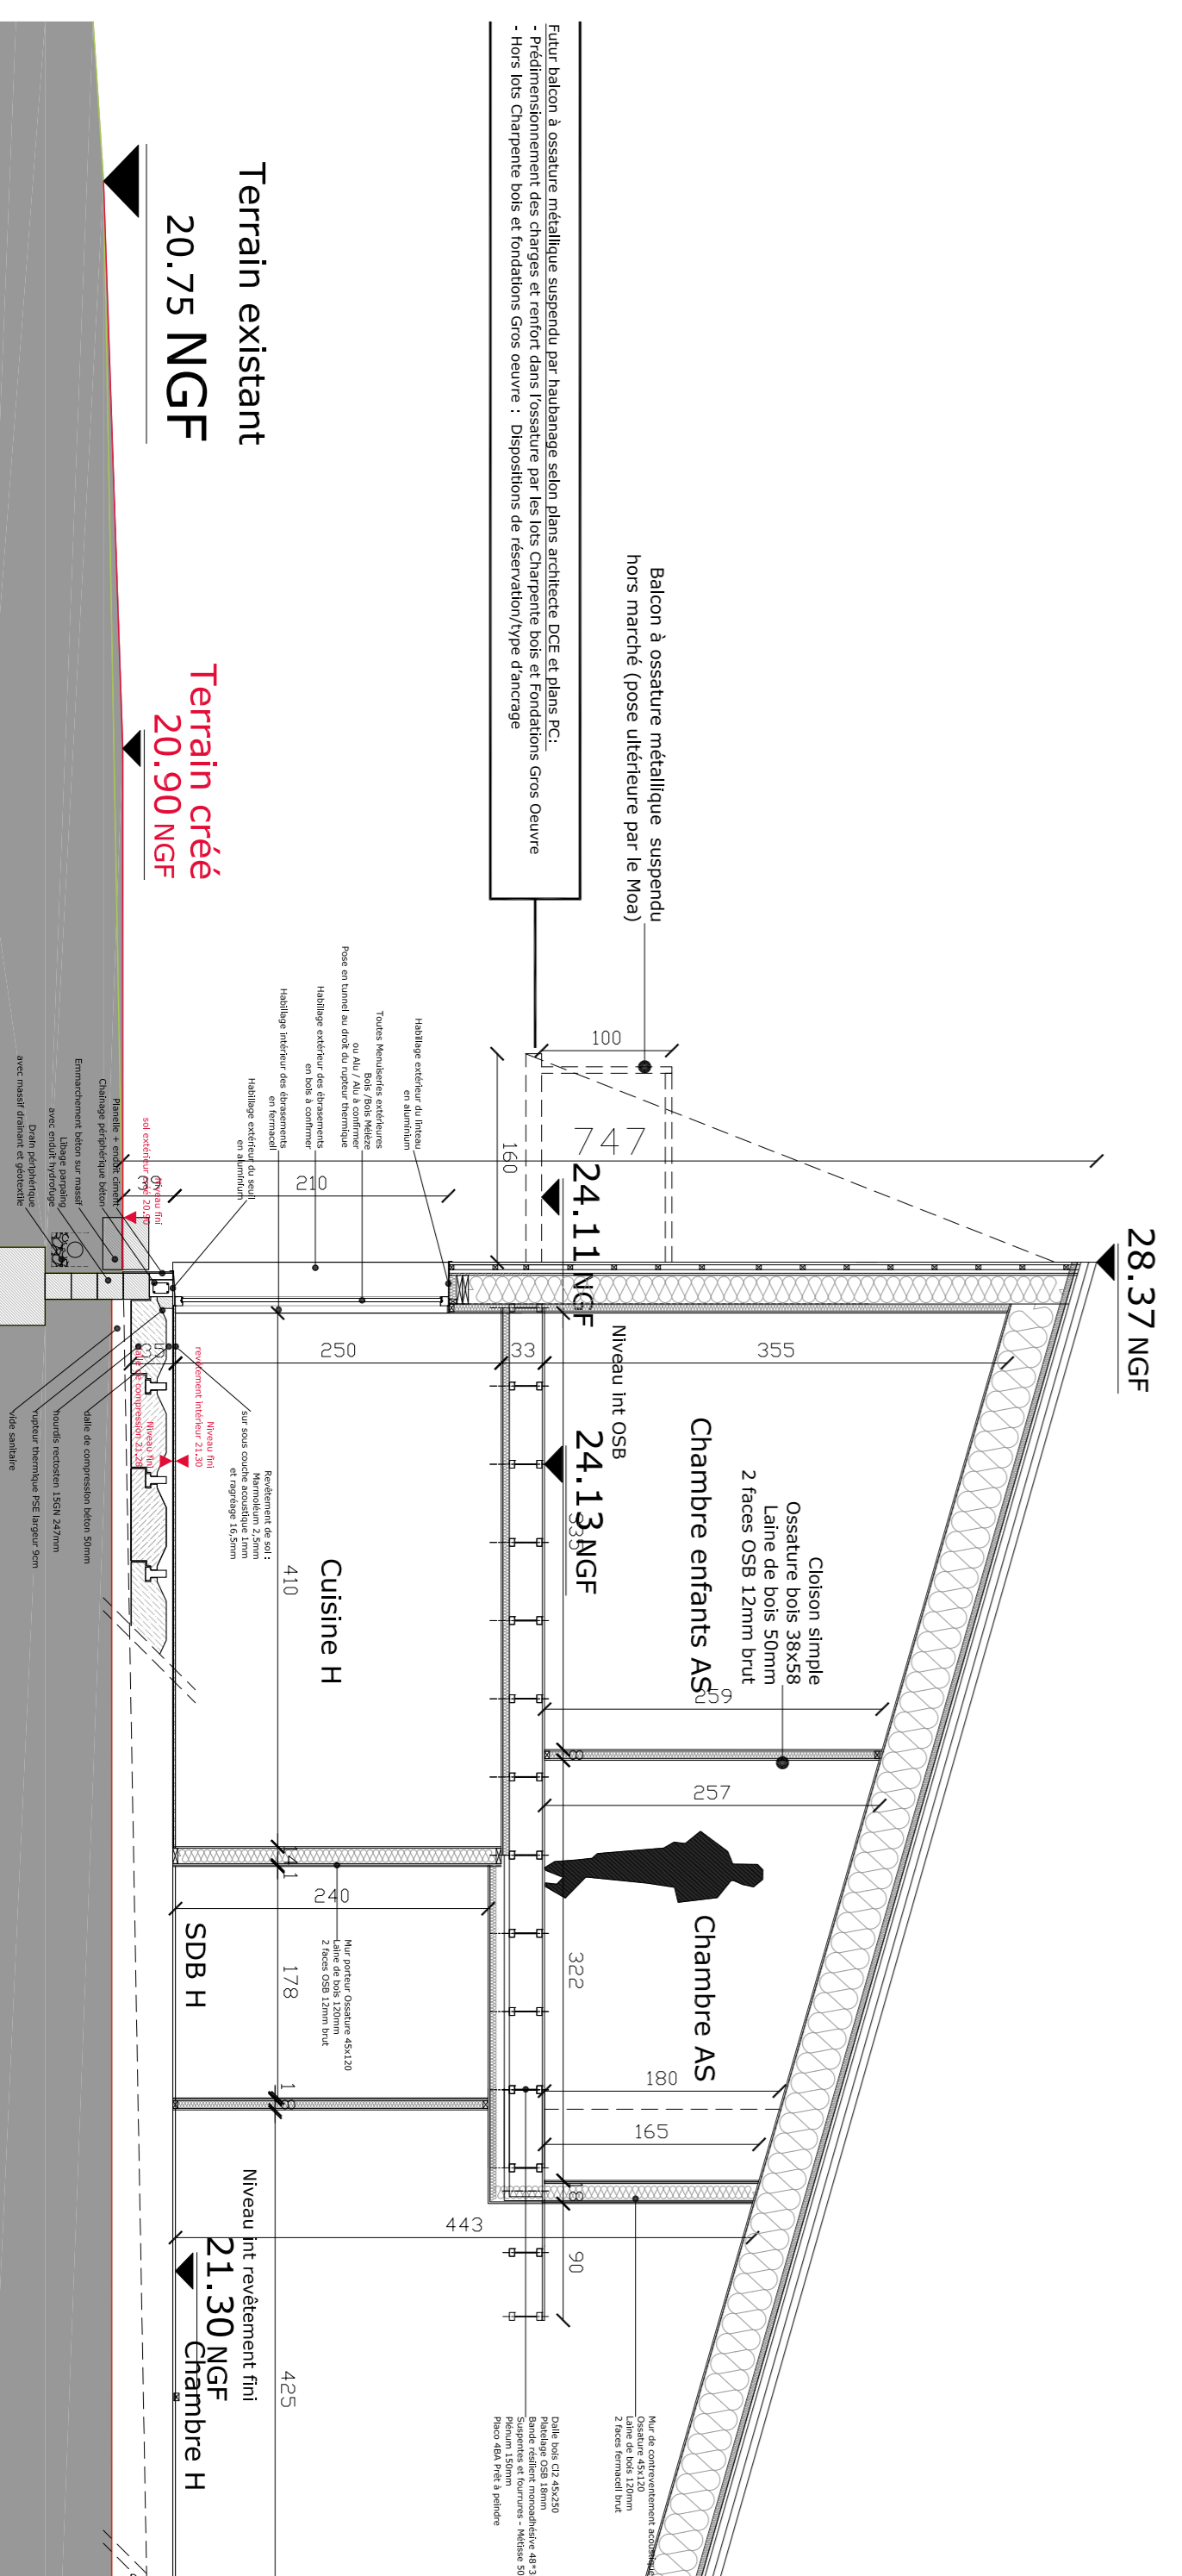

Coupe AA' 1/50

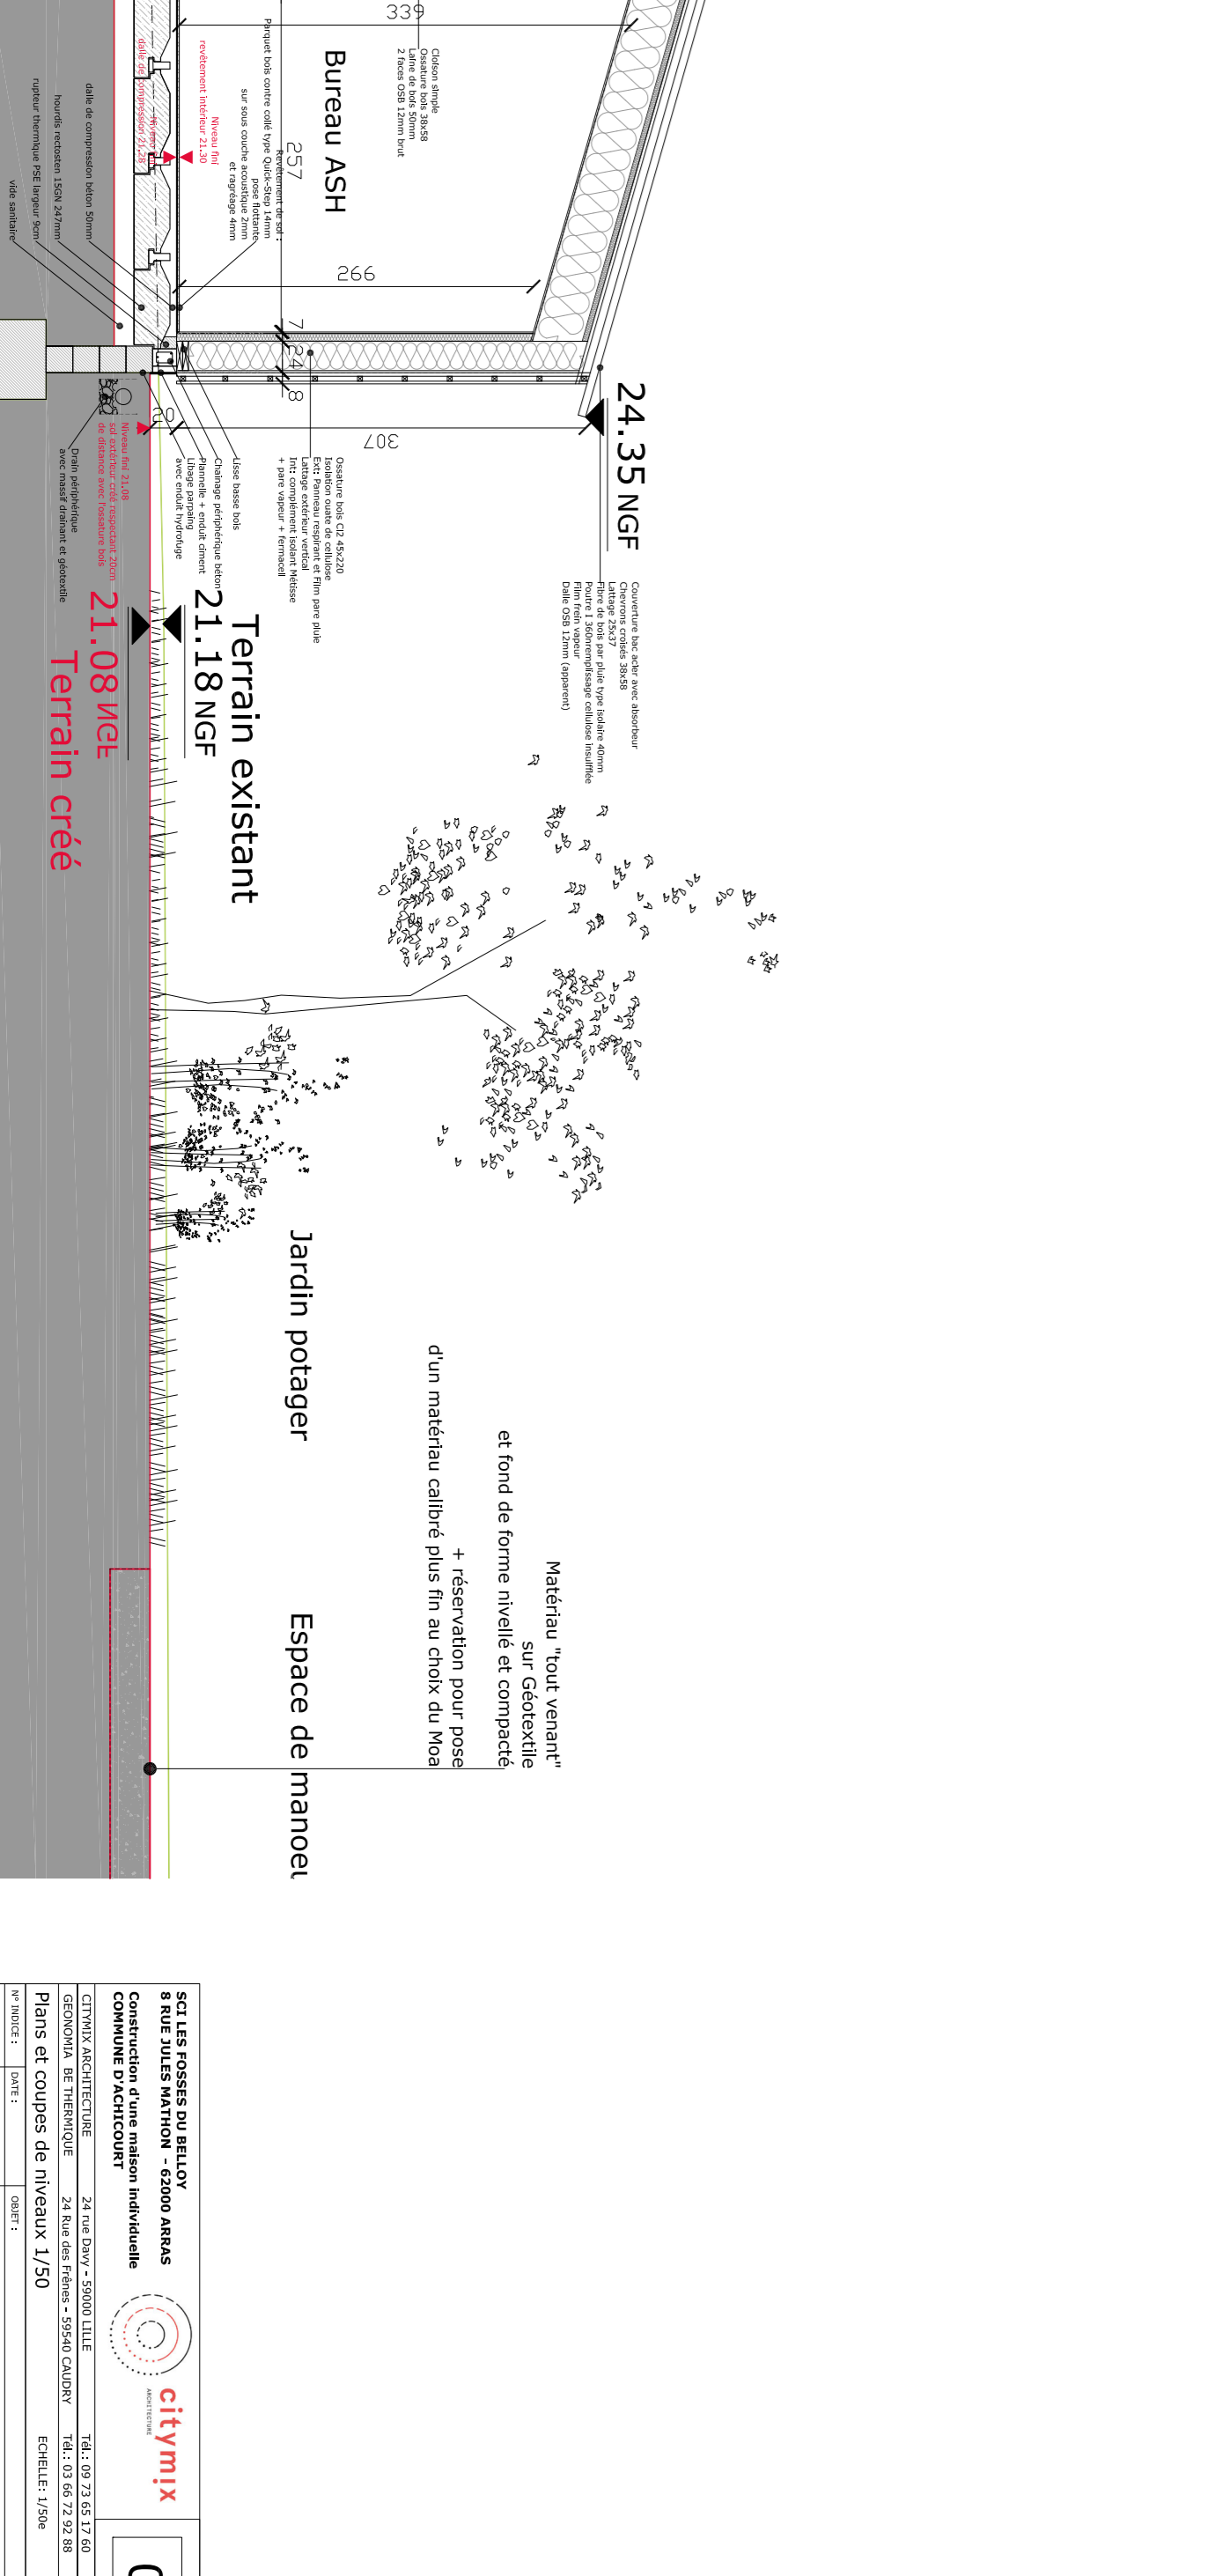

Coupe BB' 1/50

