


PLAN DE MASSE ETAT DES LIEUX

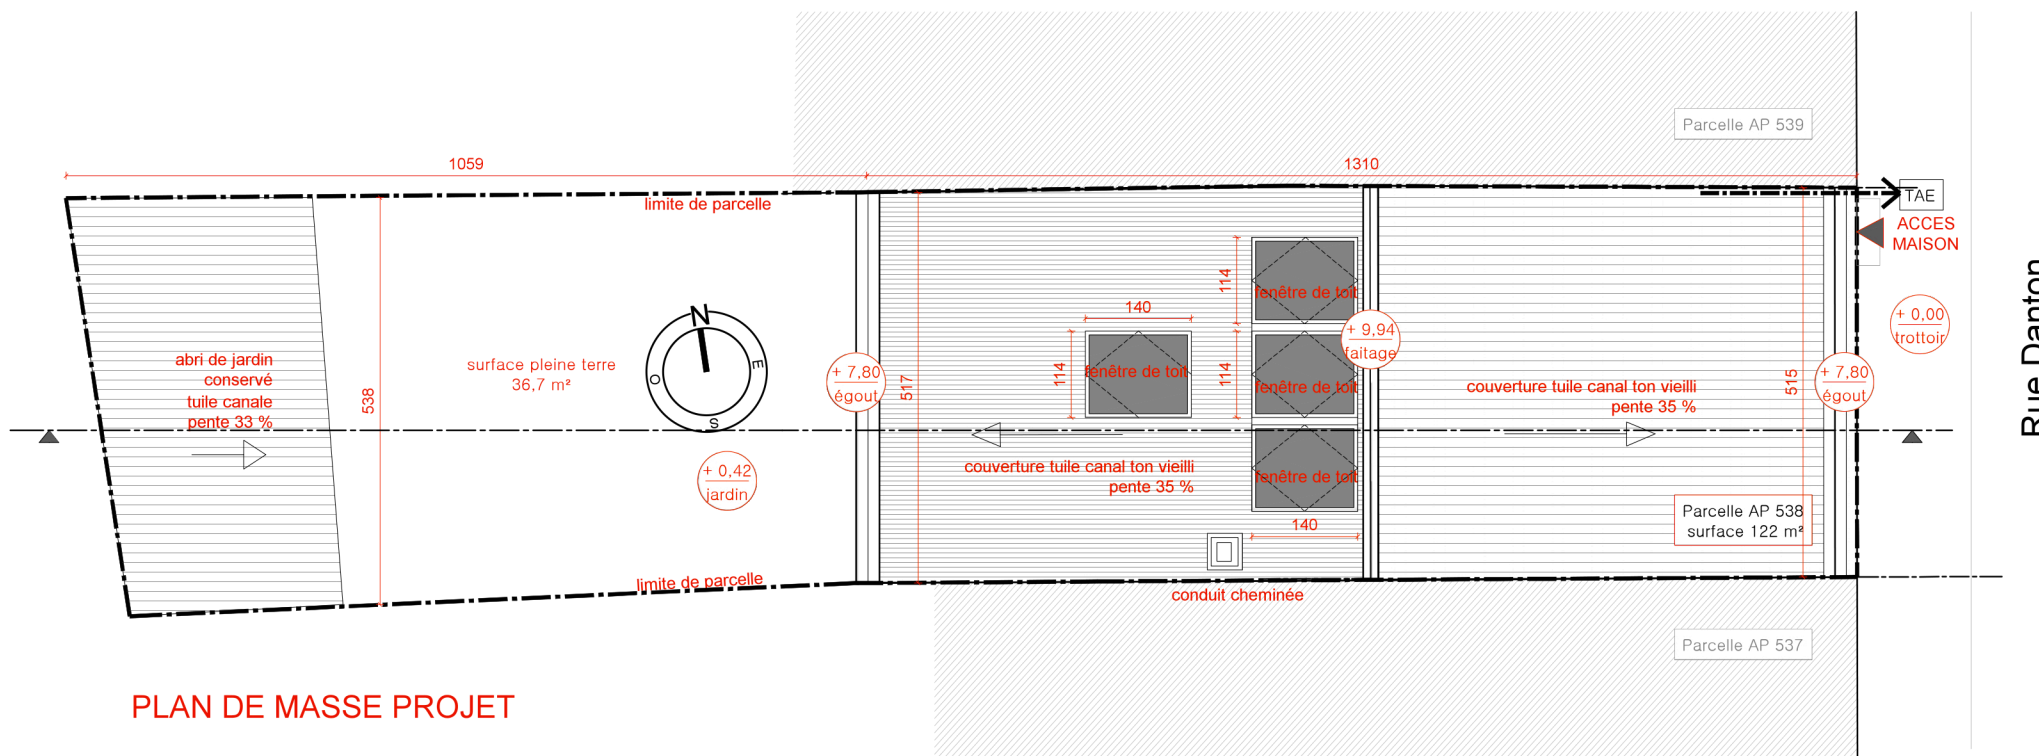

PLAN DE MASSE PROJET