




NIVEAU 3
RUE ST PIAT | 3ème étage
RUE DE BEVE | 2ème étage 1.50

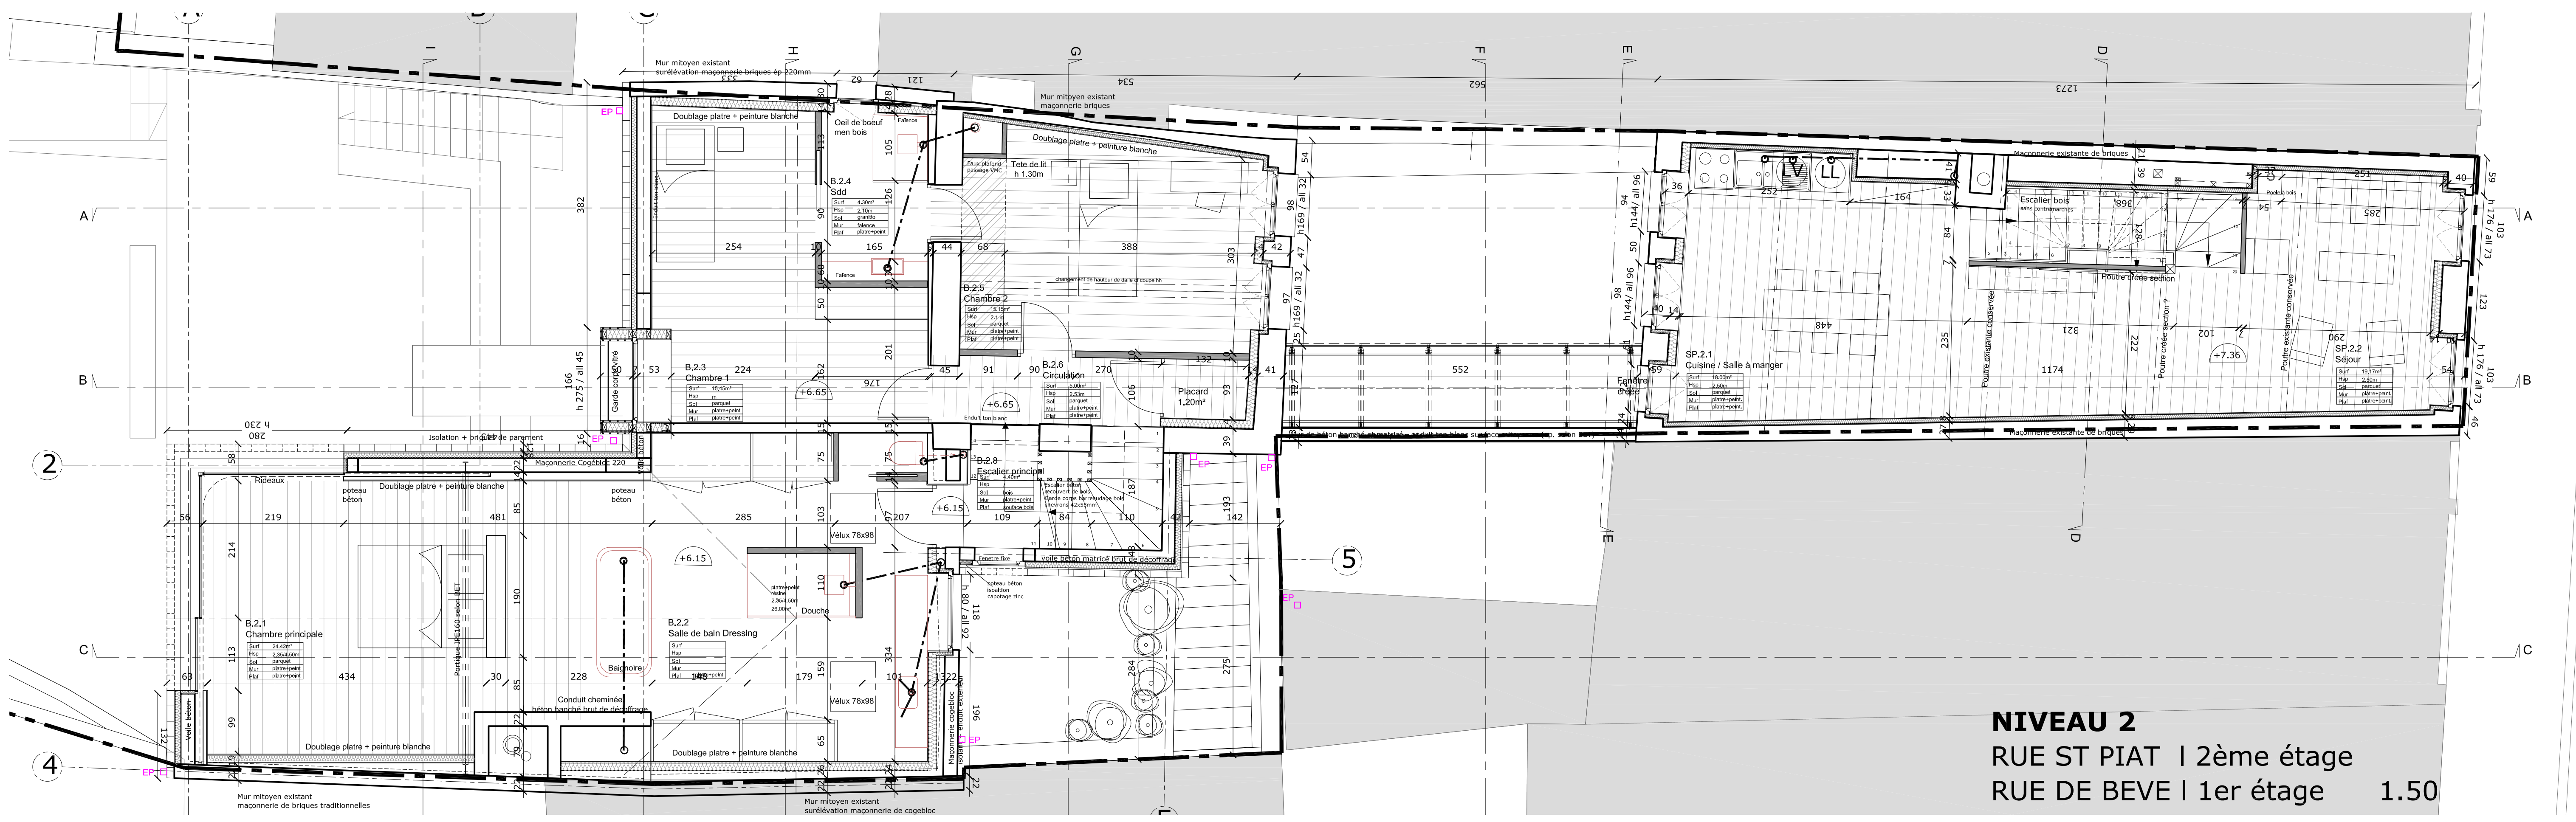


NIVEAU 2
RUE ST PIAT | 2ème étage
RUE DE BEVE | 1er étage 1.50

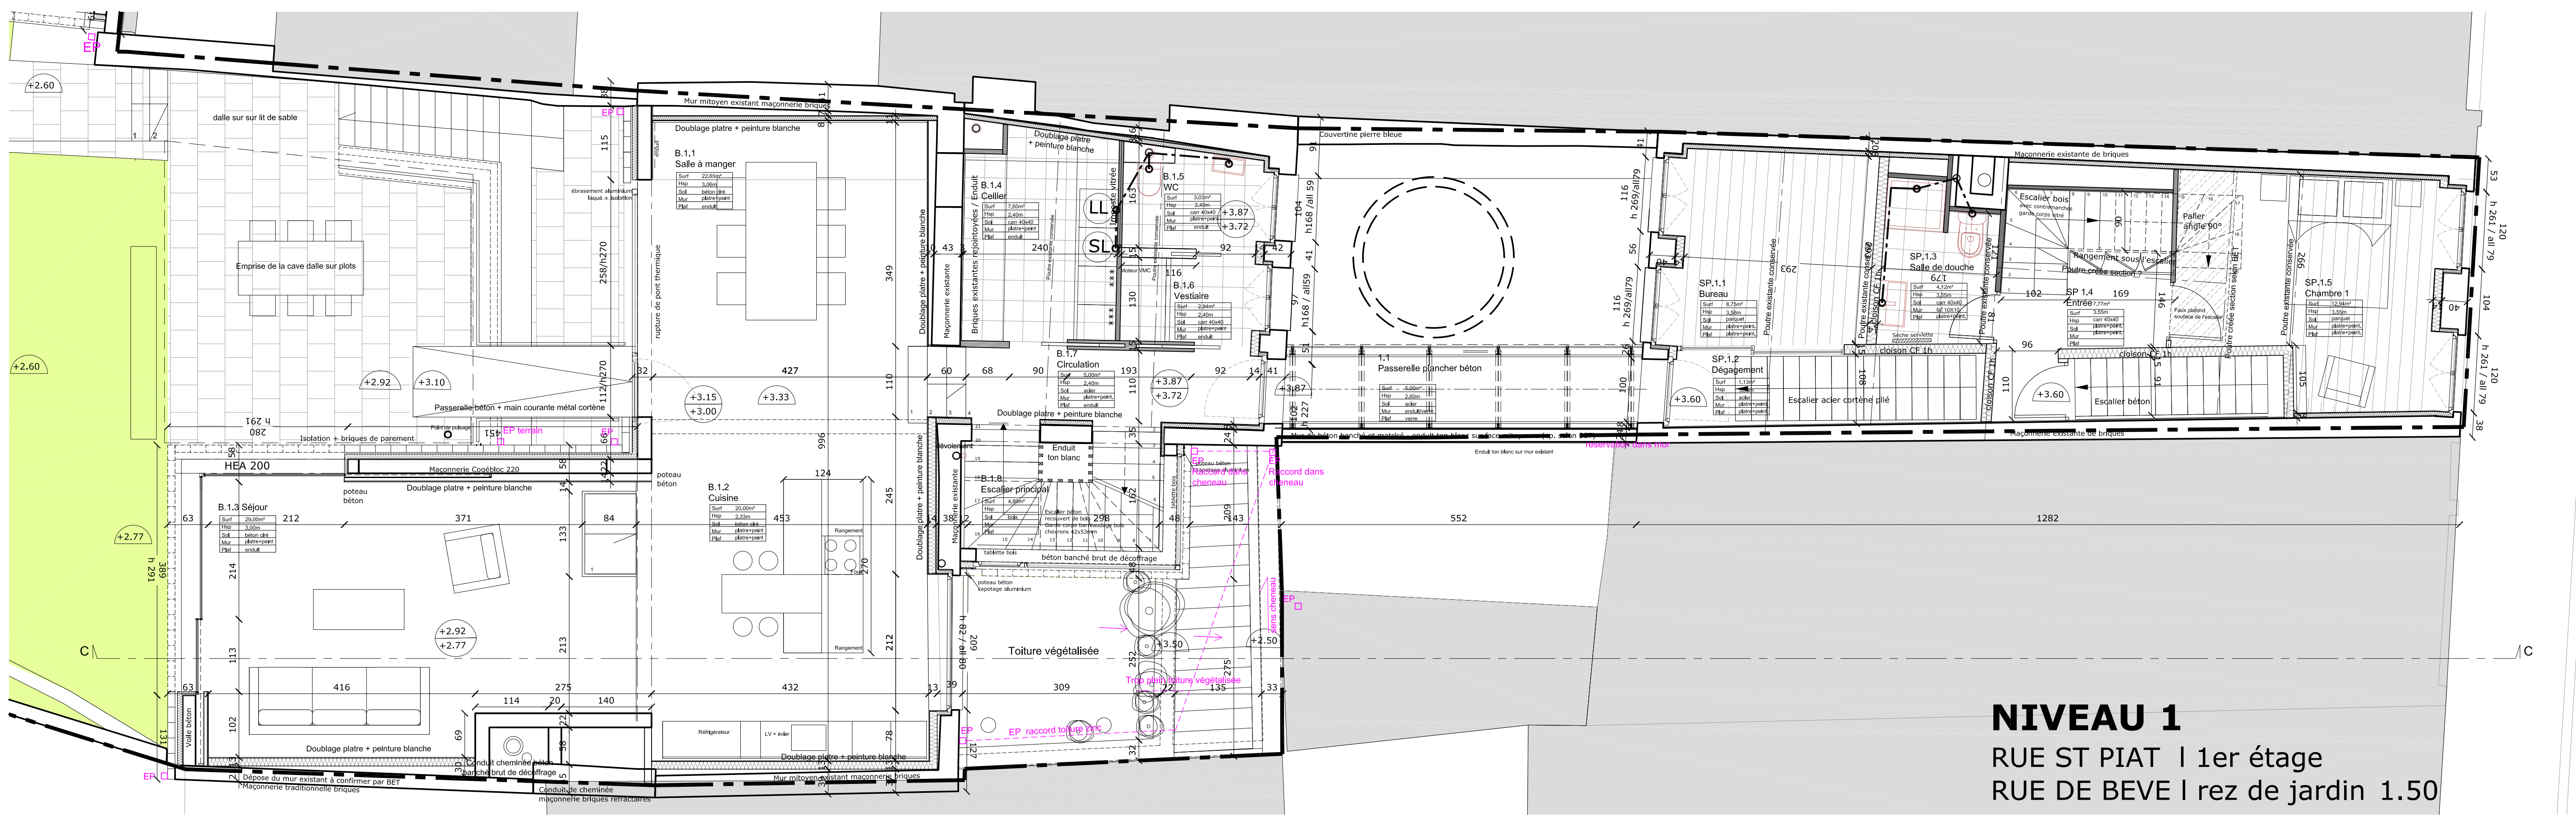


NIVEAU 1
RUE ST PIAT | 1er étage
RUE DE BEVE | rez de jardin 1.50

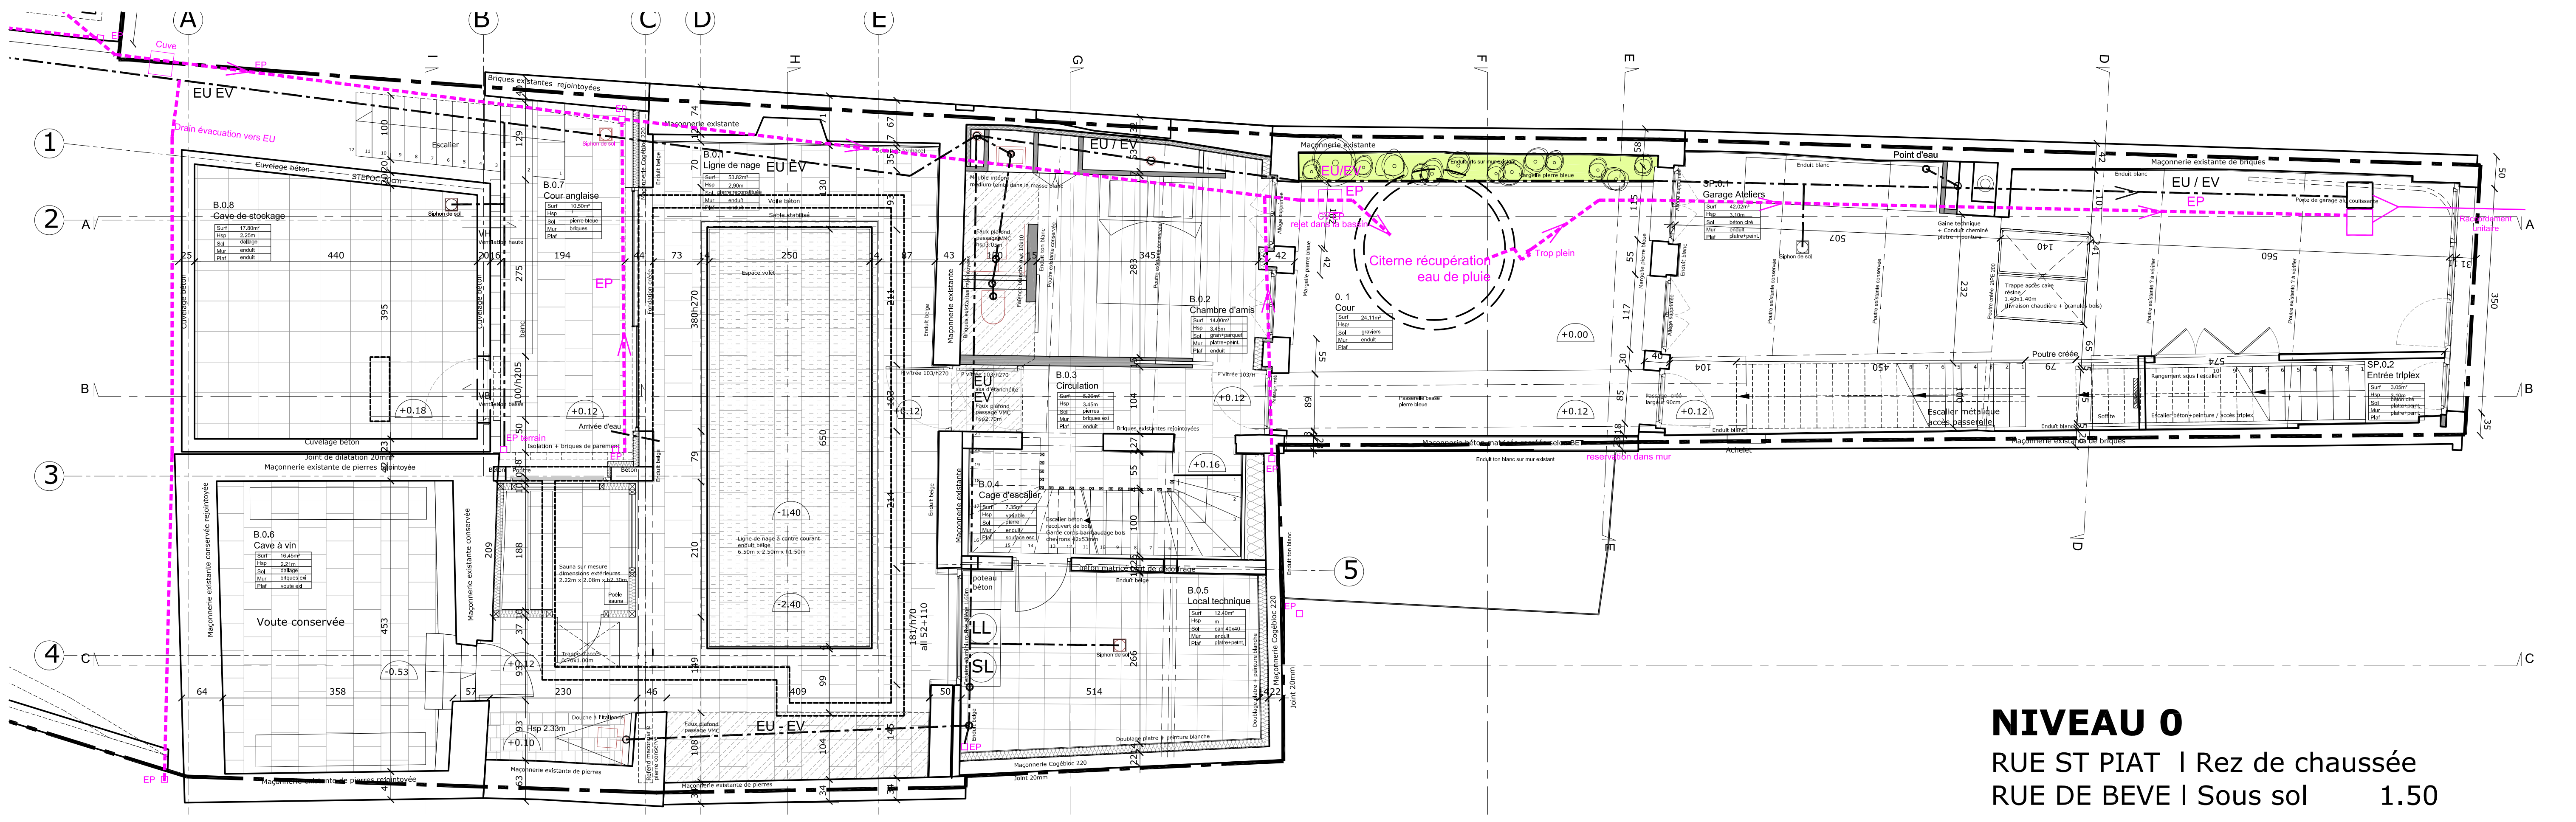

NIVEAU 0
RUE ST PIAT | Rez de chaussée
RUE DE BEVE | Sous sol 1.50

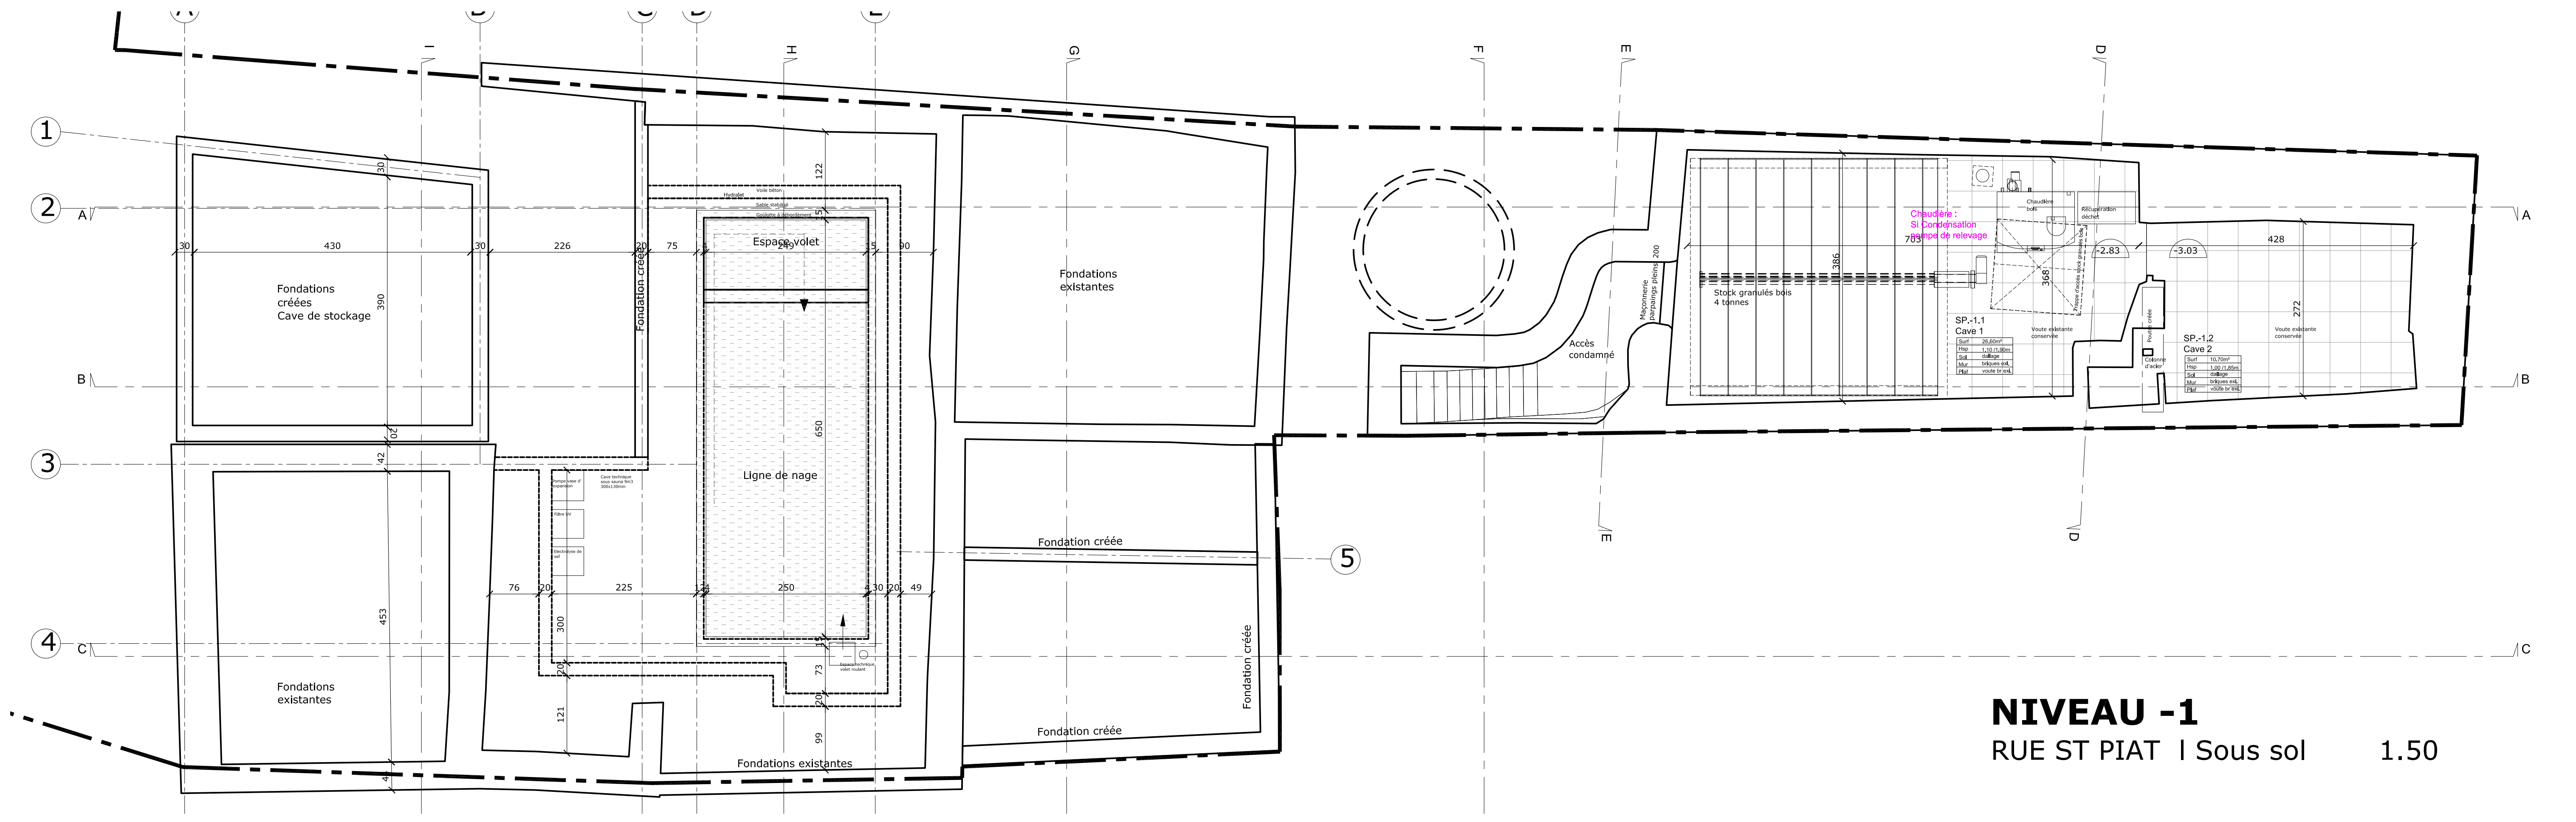

NIVEAU -1
RUE ST PIAT | Sous sol 1.50

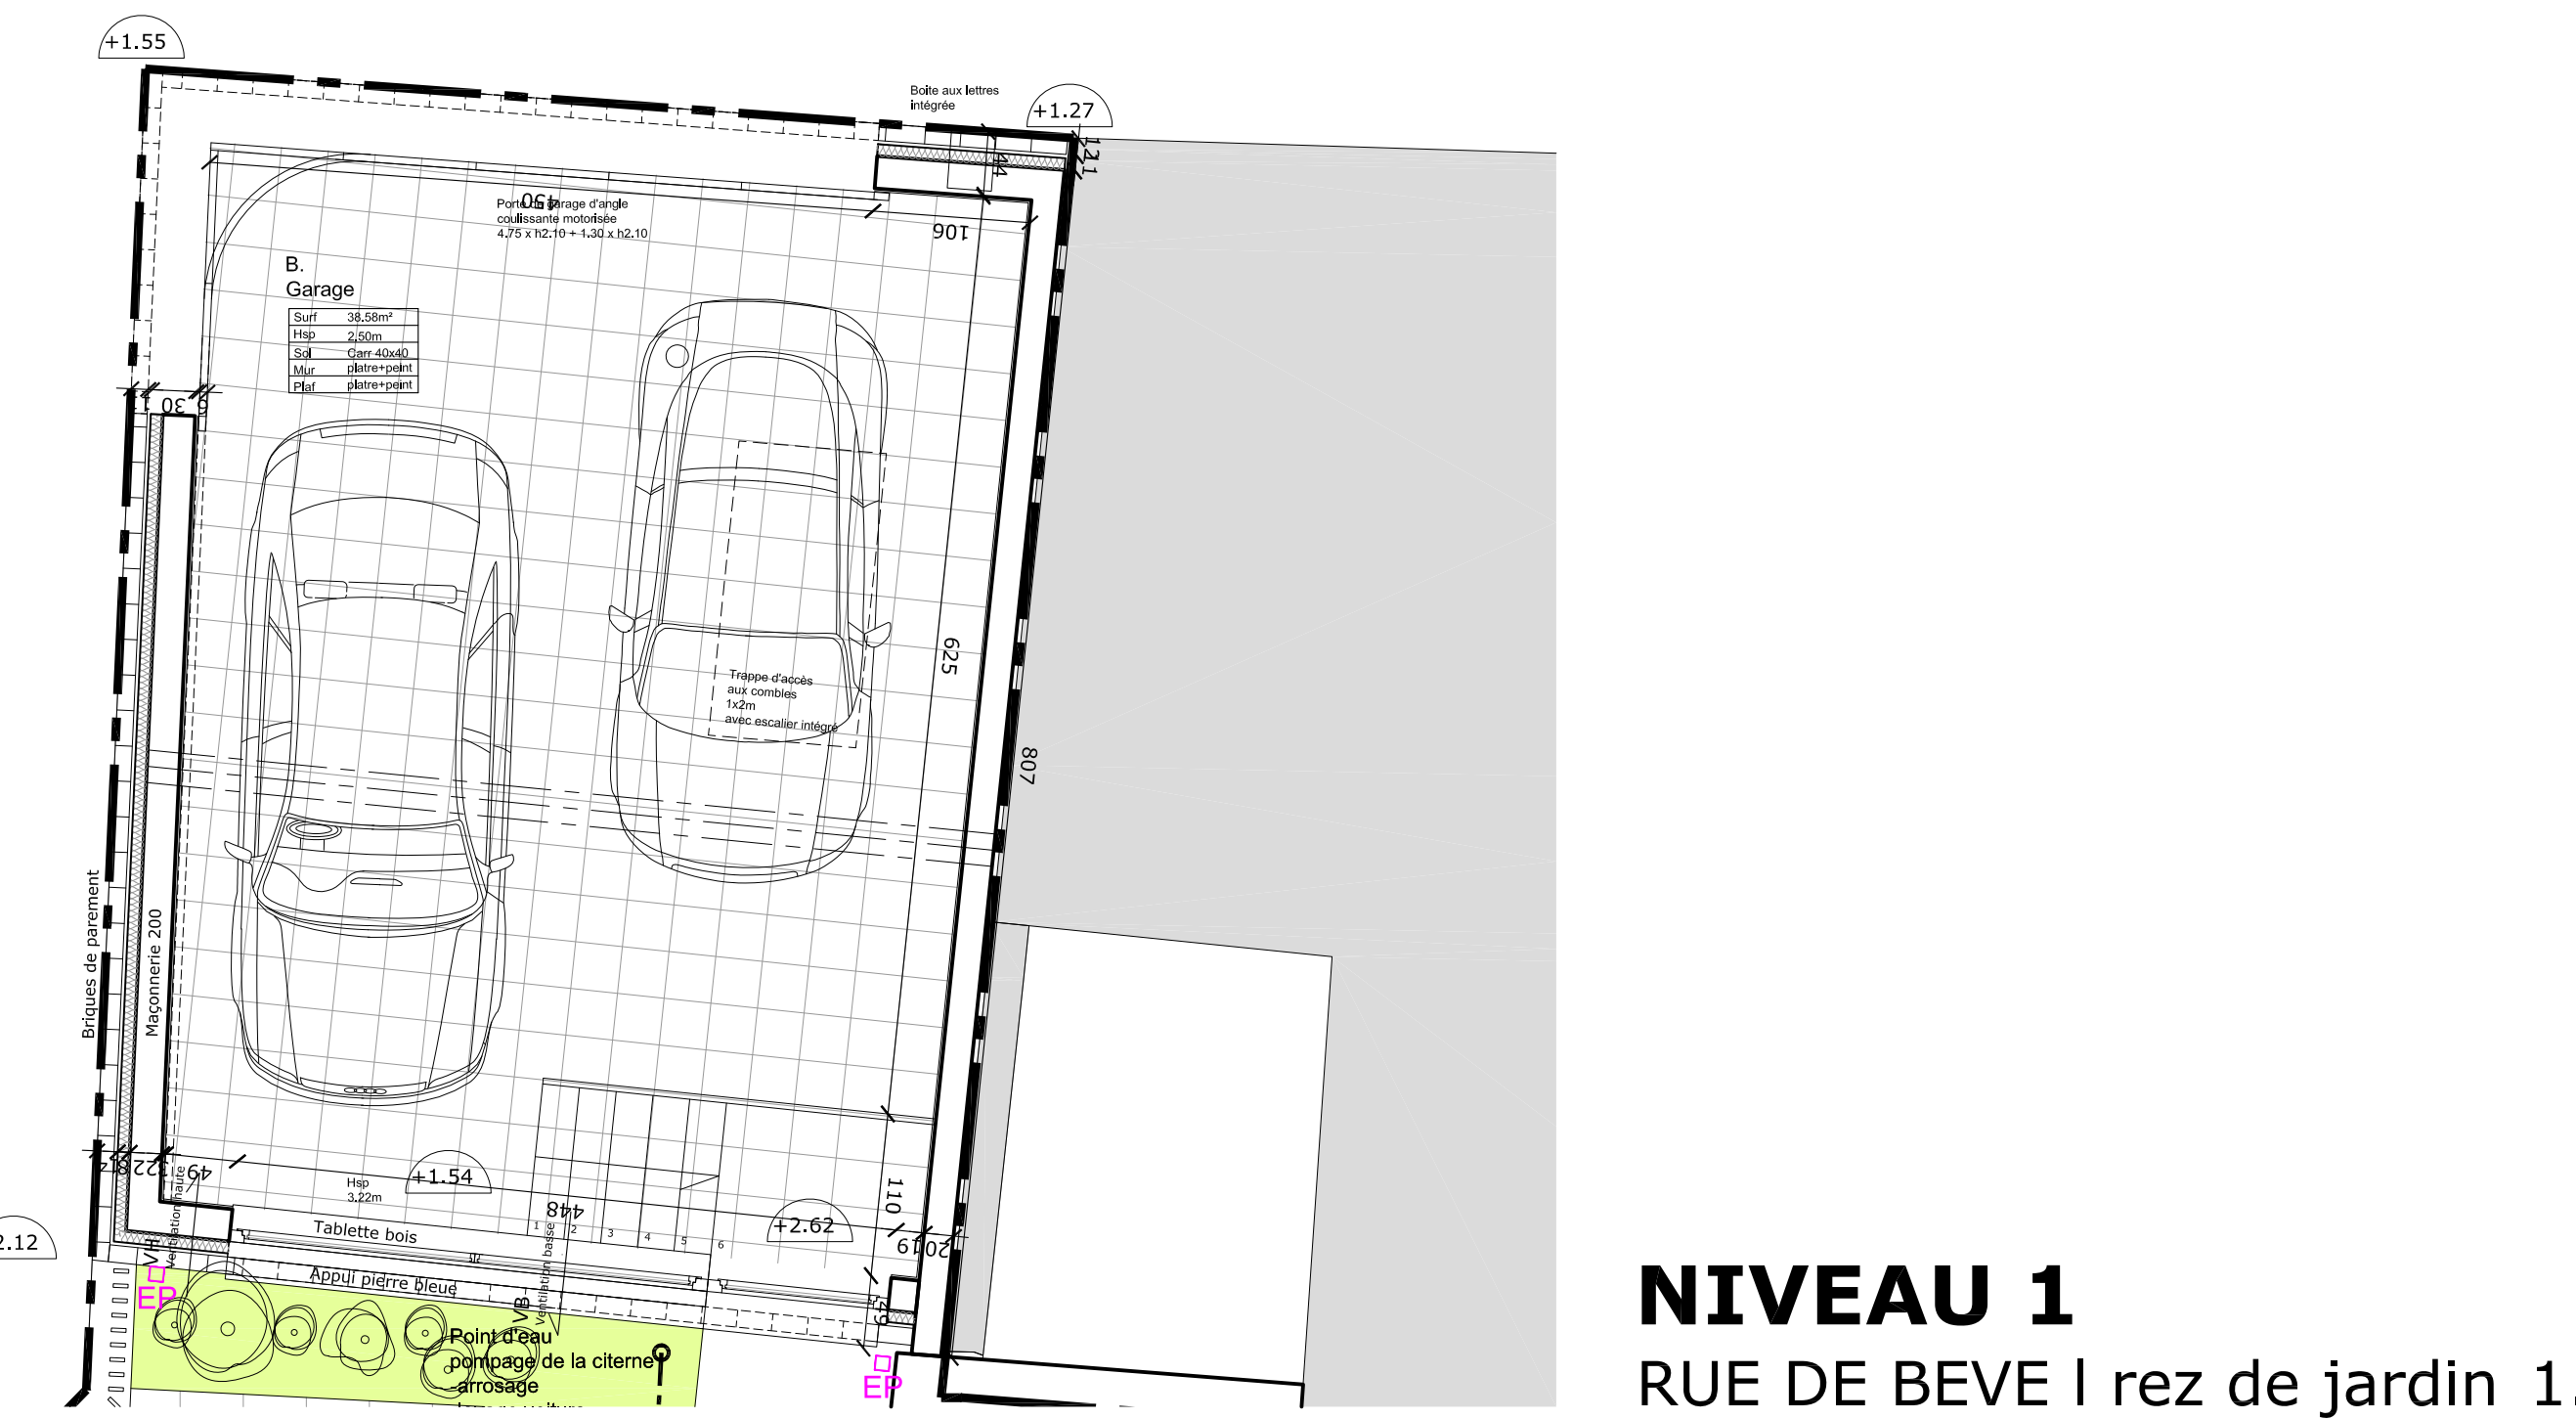

NIVEAU 1
RUE DE BEVE | rez de jardin 1.50

Province du Hainaut
Commune de Tournai

DOSSIER DE SOUMISSION

Réhabilitation de deux maisons individuelles et construction d'un garage
10, rue de Beve et 25, rue Saint Piat à Tournai

ATELIER F
SCAPATELIER D'ARCHITECTURE/MEURIER - WESTRADE
Architectes

ATLIER F
Inventif à Tournai du Nord-Pas-de-Calais

PROJET DES FONDATIONS 1/50

02 plans proposés