




Coupe CC'

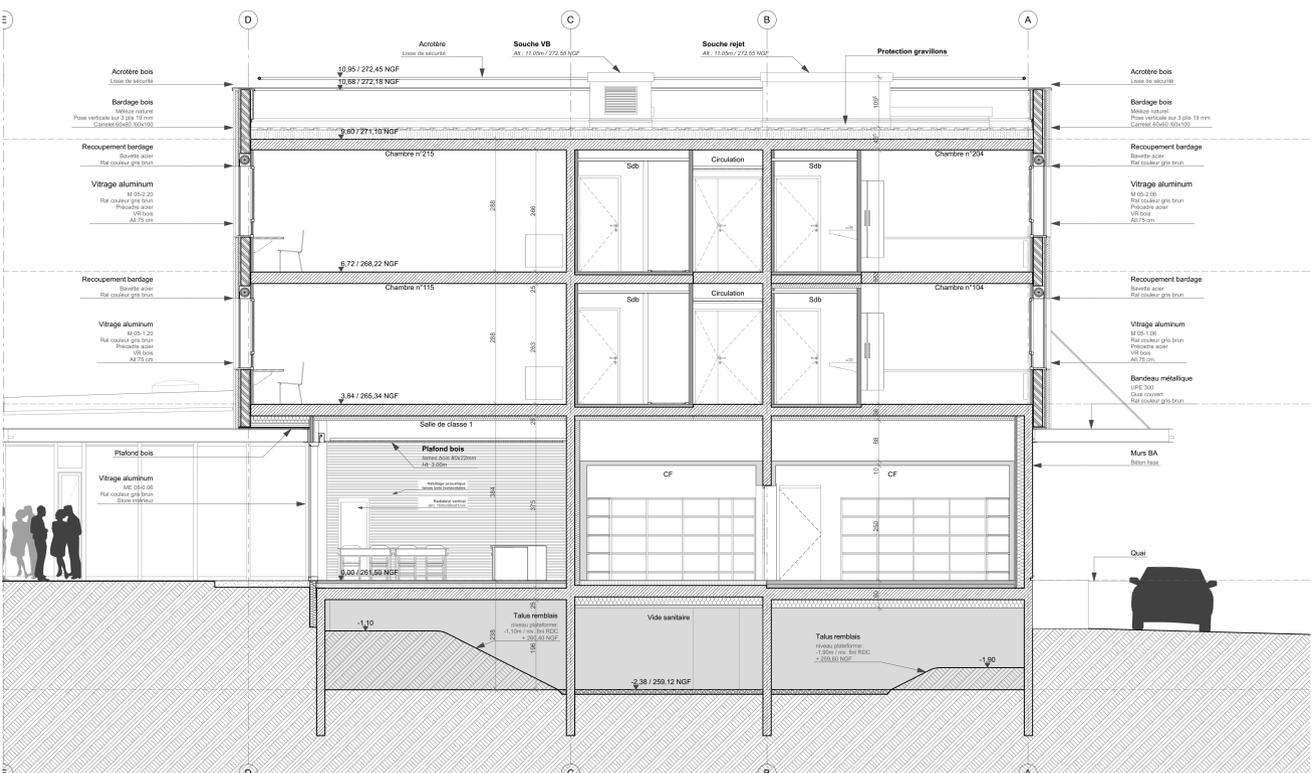

Coupe DD'

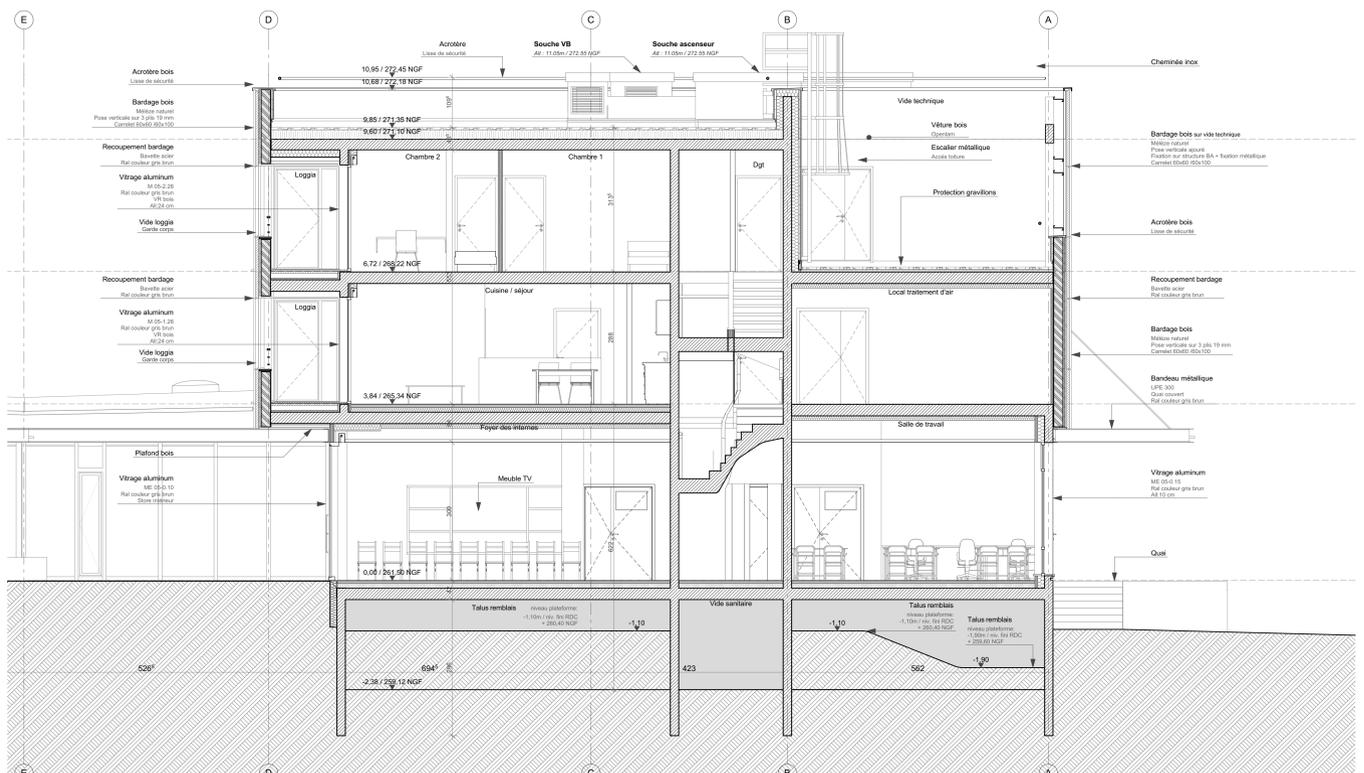

Coupe EE'

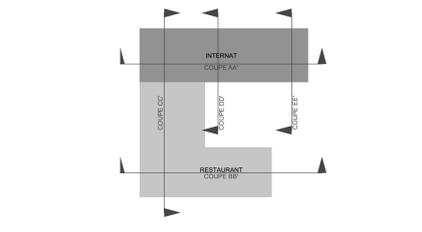

La Région Auvergne-Rhône-Alpes

LYCEE PIERRE DU TERRAIL Pontcharra Construction de la semi-pension de l'Internat et restructuration du lycée






édité le 28/03/2017

échelle: 1:750, 1:50

phase: DCE

07

indice de mise à jour