


Plan masse et Réseaux

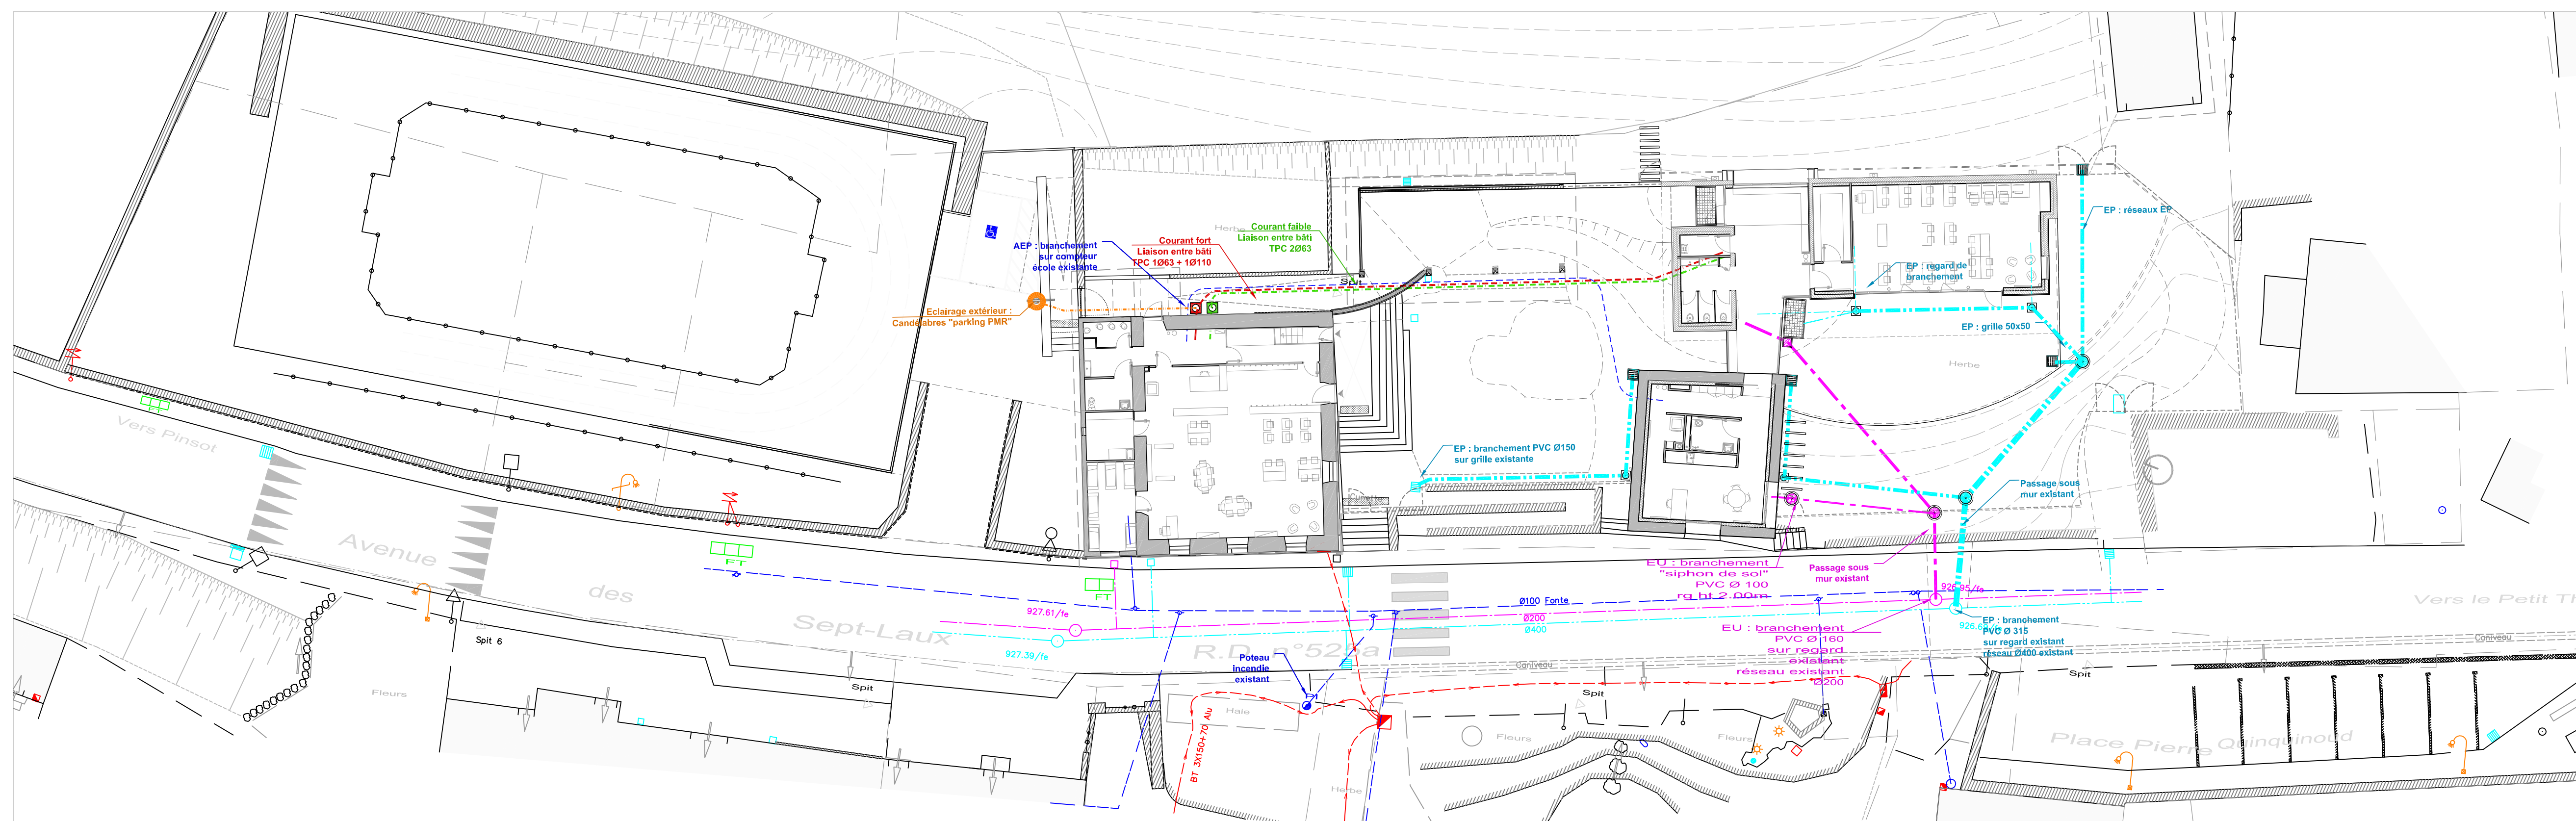

opération : **Ecole de La Ferrière**
Projet de regroupement de la Maternelle & de l'élémentaire

Place de la Mairie - 38580 La Ferrière

phase : **DCE**
 n° de plan : **Plan masse et Réseaux**
 titre : **Terrassement généraux - VRD - Espaces verts**
 échelle : **15 juin 2018** indice : **00**

indice :	date :	liste des modifications :
00		

maitrise d'ouvrage :

Commune de La Ferrière d'Allevard
 Mairie, 38580 La Ferrière d'Allevard
 M. Gérard COHARD
 Maire de La Ferrière d'Allevard
 04 76 97 50 94 | laferriere.mairie@wanadoo.fr

maitrise d'oeuvre :

architecte **atelier métis**
 24 ch cressonnère, 38210 TULLING
 04 76 06 97 22 | meta@ateliermetis.fr

architecte associé **sés'âme architecture**
 Parc du Héron, Bât. André Albu, 689 rue des Bons Prés
 73110 LA CROIX DE LA ROCHETTE
 06 48 43 02 76 | m.bernaud@sesame-archi.fr

BET économie **IDE de projet**
 3 rue Marivaux Bastié, 38590 ST ETIENNE-DE-ST-GEORGES
 04 76 50 50 50 | h2m@ide-projet.fr

BET structure **SORAETEC**
 91 rue Général Mangin, 38100 GRENOBLE
 04 76 49 09 17 | soraetec@wanadoo.fr

Contrôle technique **VERITAS**
 M. Thibaud DOMINICI
 425 rue Lavoisier, 38130 MONTBRONNOT SAINT MARTIN
 07 52 67 13 80 | thibaud.dominic@fr.bureauveritas.com

CSPS **SINEQUANON**
 M. Thierry GENIN
 21 rue Normandie Niemen, 38130 ECHIROLLES
 06 13 19 00 22 | t.genin@sinequanon.fr

BET VRD & paysage **CET**
 47 chemin de la Tallat, 38240 MEYLAN
 04 76 90 62 18 | j.m.doro@cet.fr - fluides
 c.cantin@ce-cet.fr - électricité

BET VRD & paysage **h2mpc**
 La Motte, 38700 La Saupéy en Chartreuse
 09 81 32 46 89 | h2m@h2mpc.fr