


14. Coupe D1
échelle 1/50

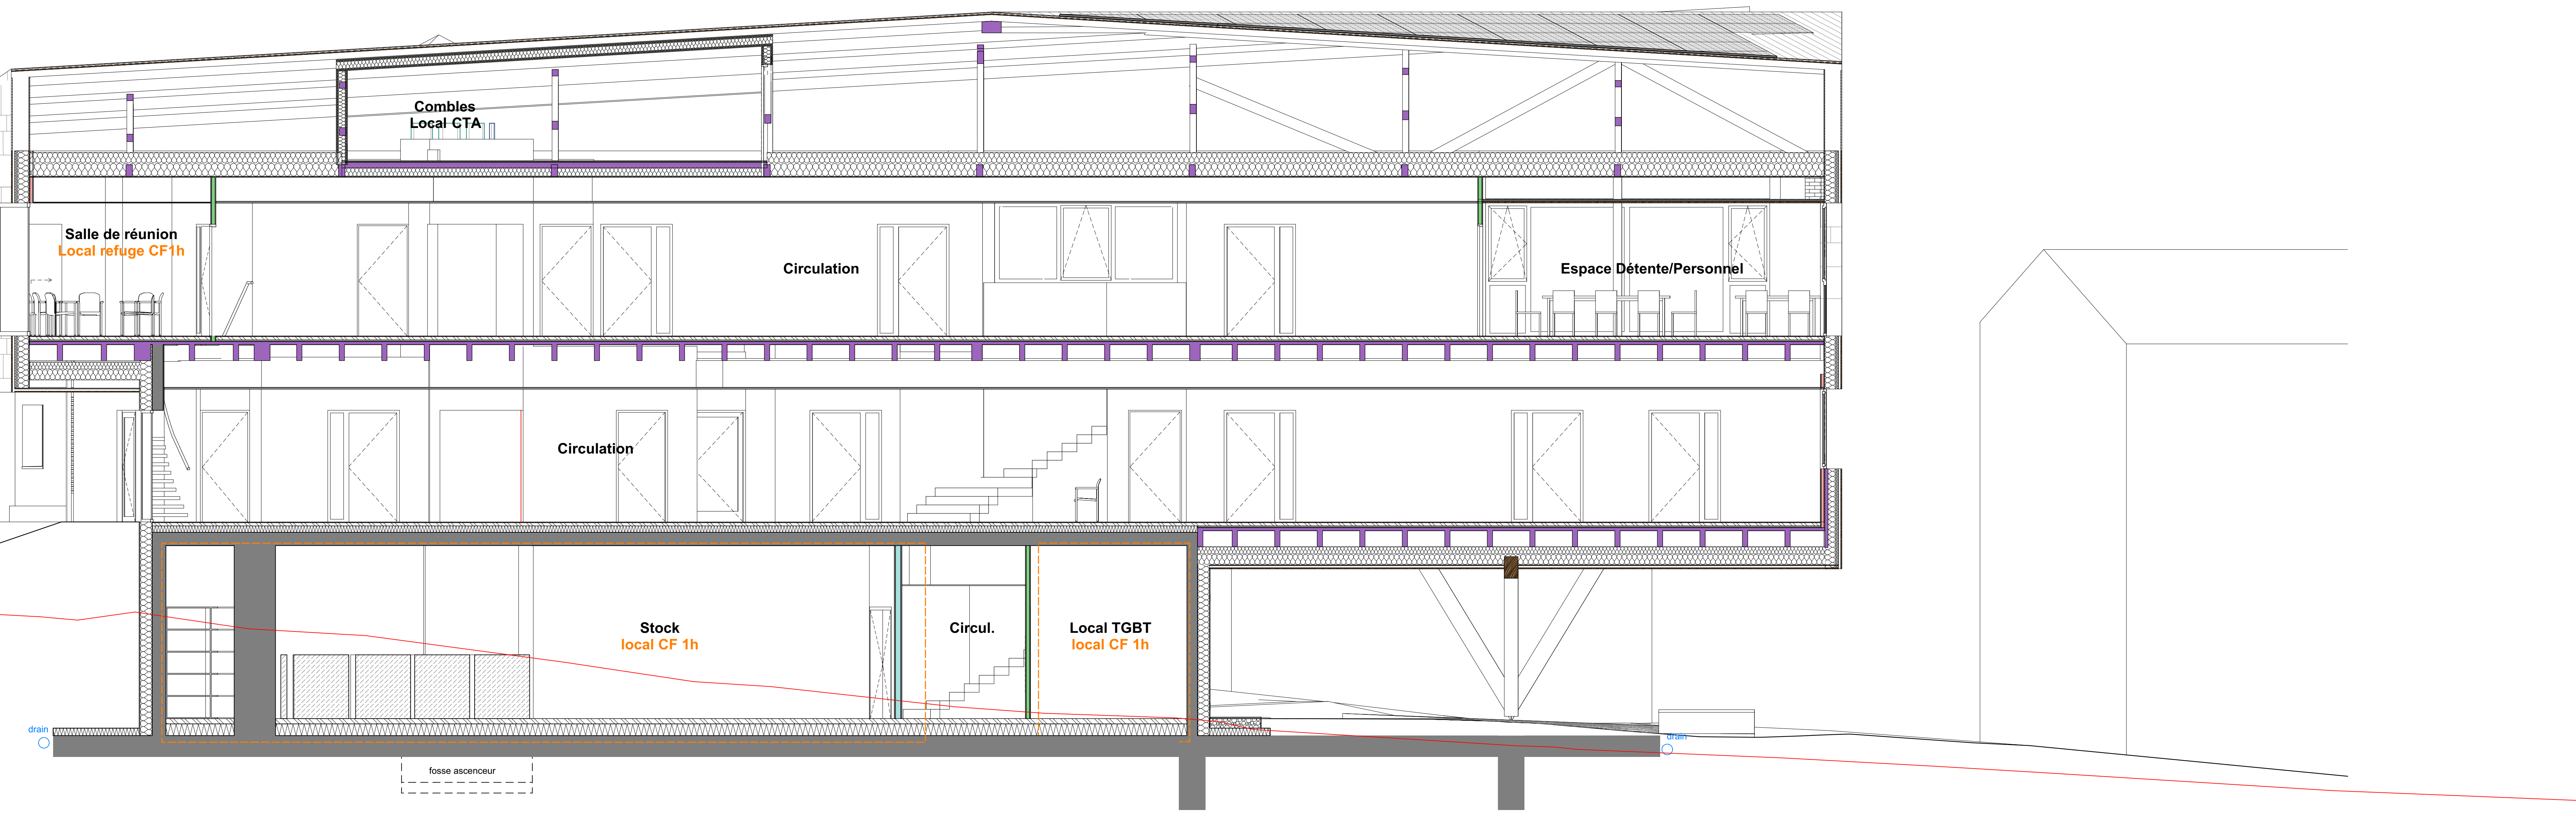

15. Façade Sud
échelle 1/100



16. Façade Ouest
échelle 1/100



17. Façade Est
échelle 1/100

14-05 / Construction du siège de la CCOI 29/03/2018

- 14. Coupe D1 - échelle 1/50
- 15. Façade Sud - échelle 1/100
- 16. Façade Ouest - échelle 1/100
- 17. Façade Est - échelle 1/100

Maitre d'ouvrage :
Communauté de Communes de l'Oisans
2, chemin Château Gagnière
38520 Le Bourg d'Oisans
Tél : 04.76.11.01.09 / Fax : 04.76.11.01.65
Courriel : accueil@cooisans.fr

Maitre d'oeuvre :
Atelier des Vergers Architectes
12 bd de l'Éclairière
42000 SAINT-ETIENNE
04 77 21 31 57
a.ouverg@atelierdesvergers.fr
m.louverg@atelierdesvergers.fr

CPL Architectes
79 rue du Couët - 38750 L'ALPE D'HUIEZ
Place de Verrec - 38960 LES DEUX ALPES
04 76 80 58 00
contact@cplarchitectes.com

| Indice | Date | Objet de la modification |
|--------|------|--------------------------|
| | | |
| | | |
| | | |