


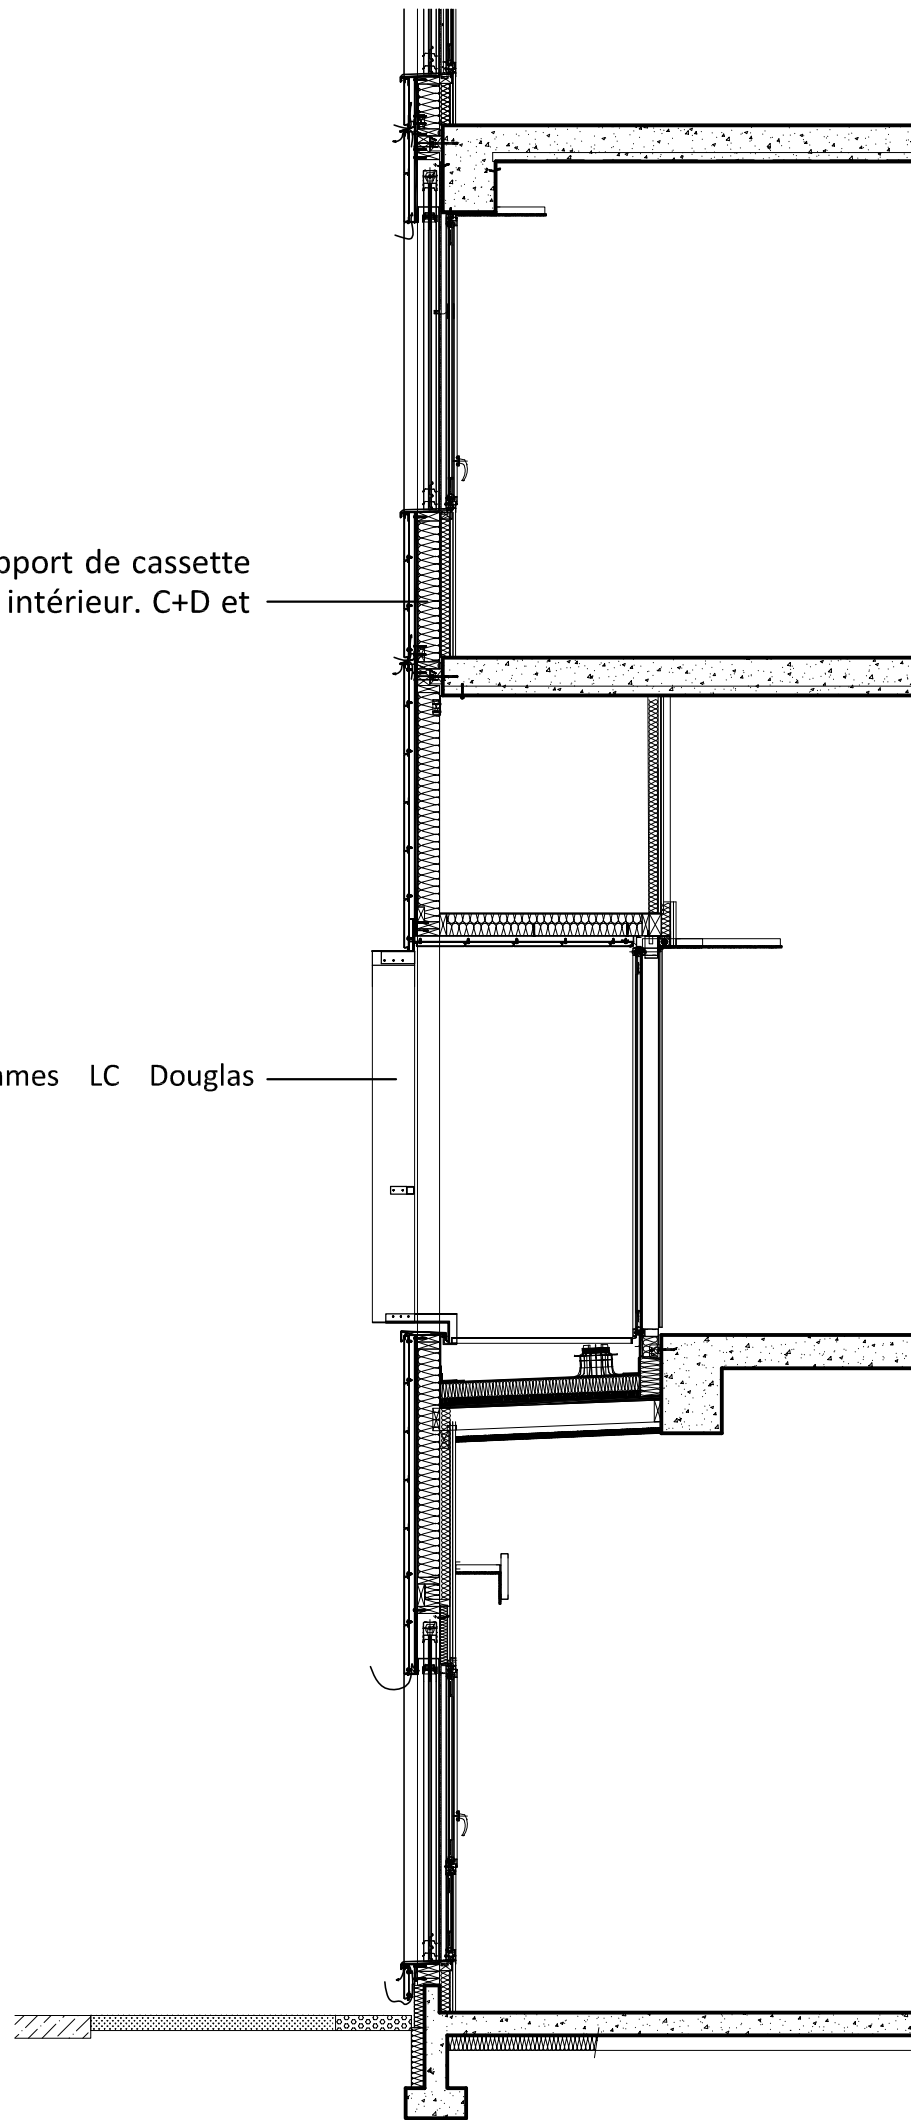

Mur manteau : FOB support de cassette
métallique et doublage intérieur. C+D et
zone sismique 3

Lames brise-soleil : lames LC Douglas
10x30cm traité 3b



affaire
PNCB 20



SANTE ATLANTIQUE
COUPE

N° DU PLAN
0000

PHASE

DATE: 28-02-2020

ECHELLE: 1/50e