




Façade Nord

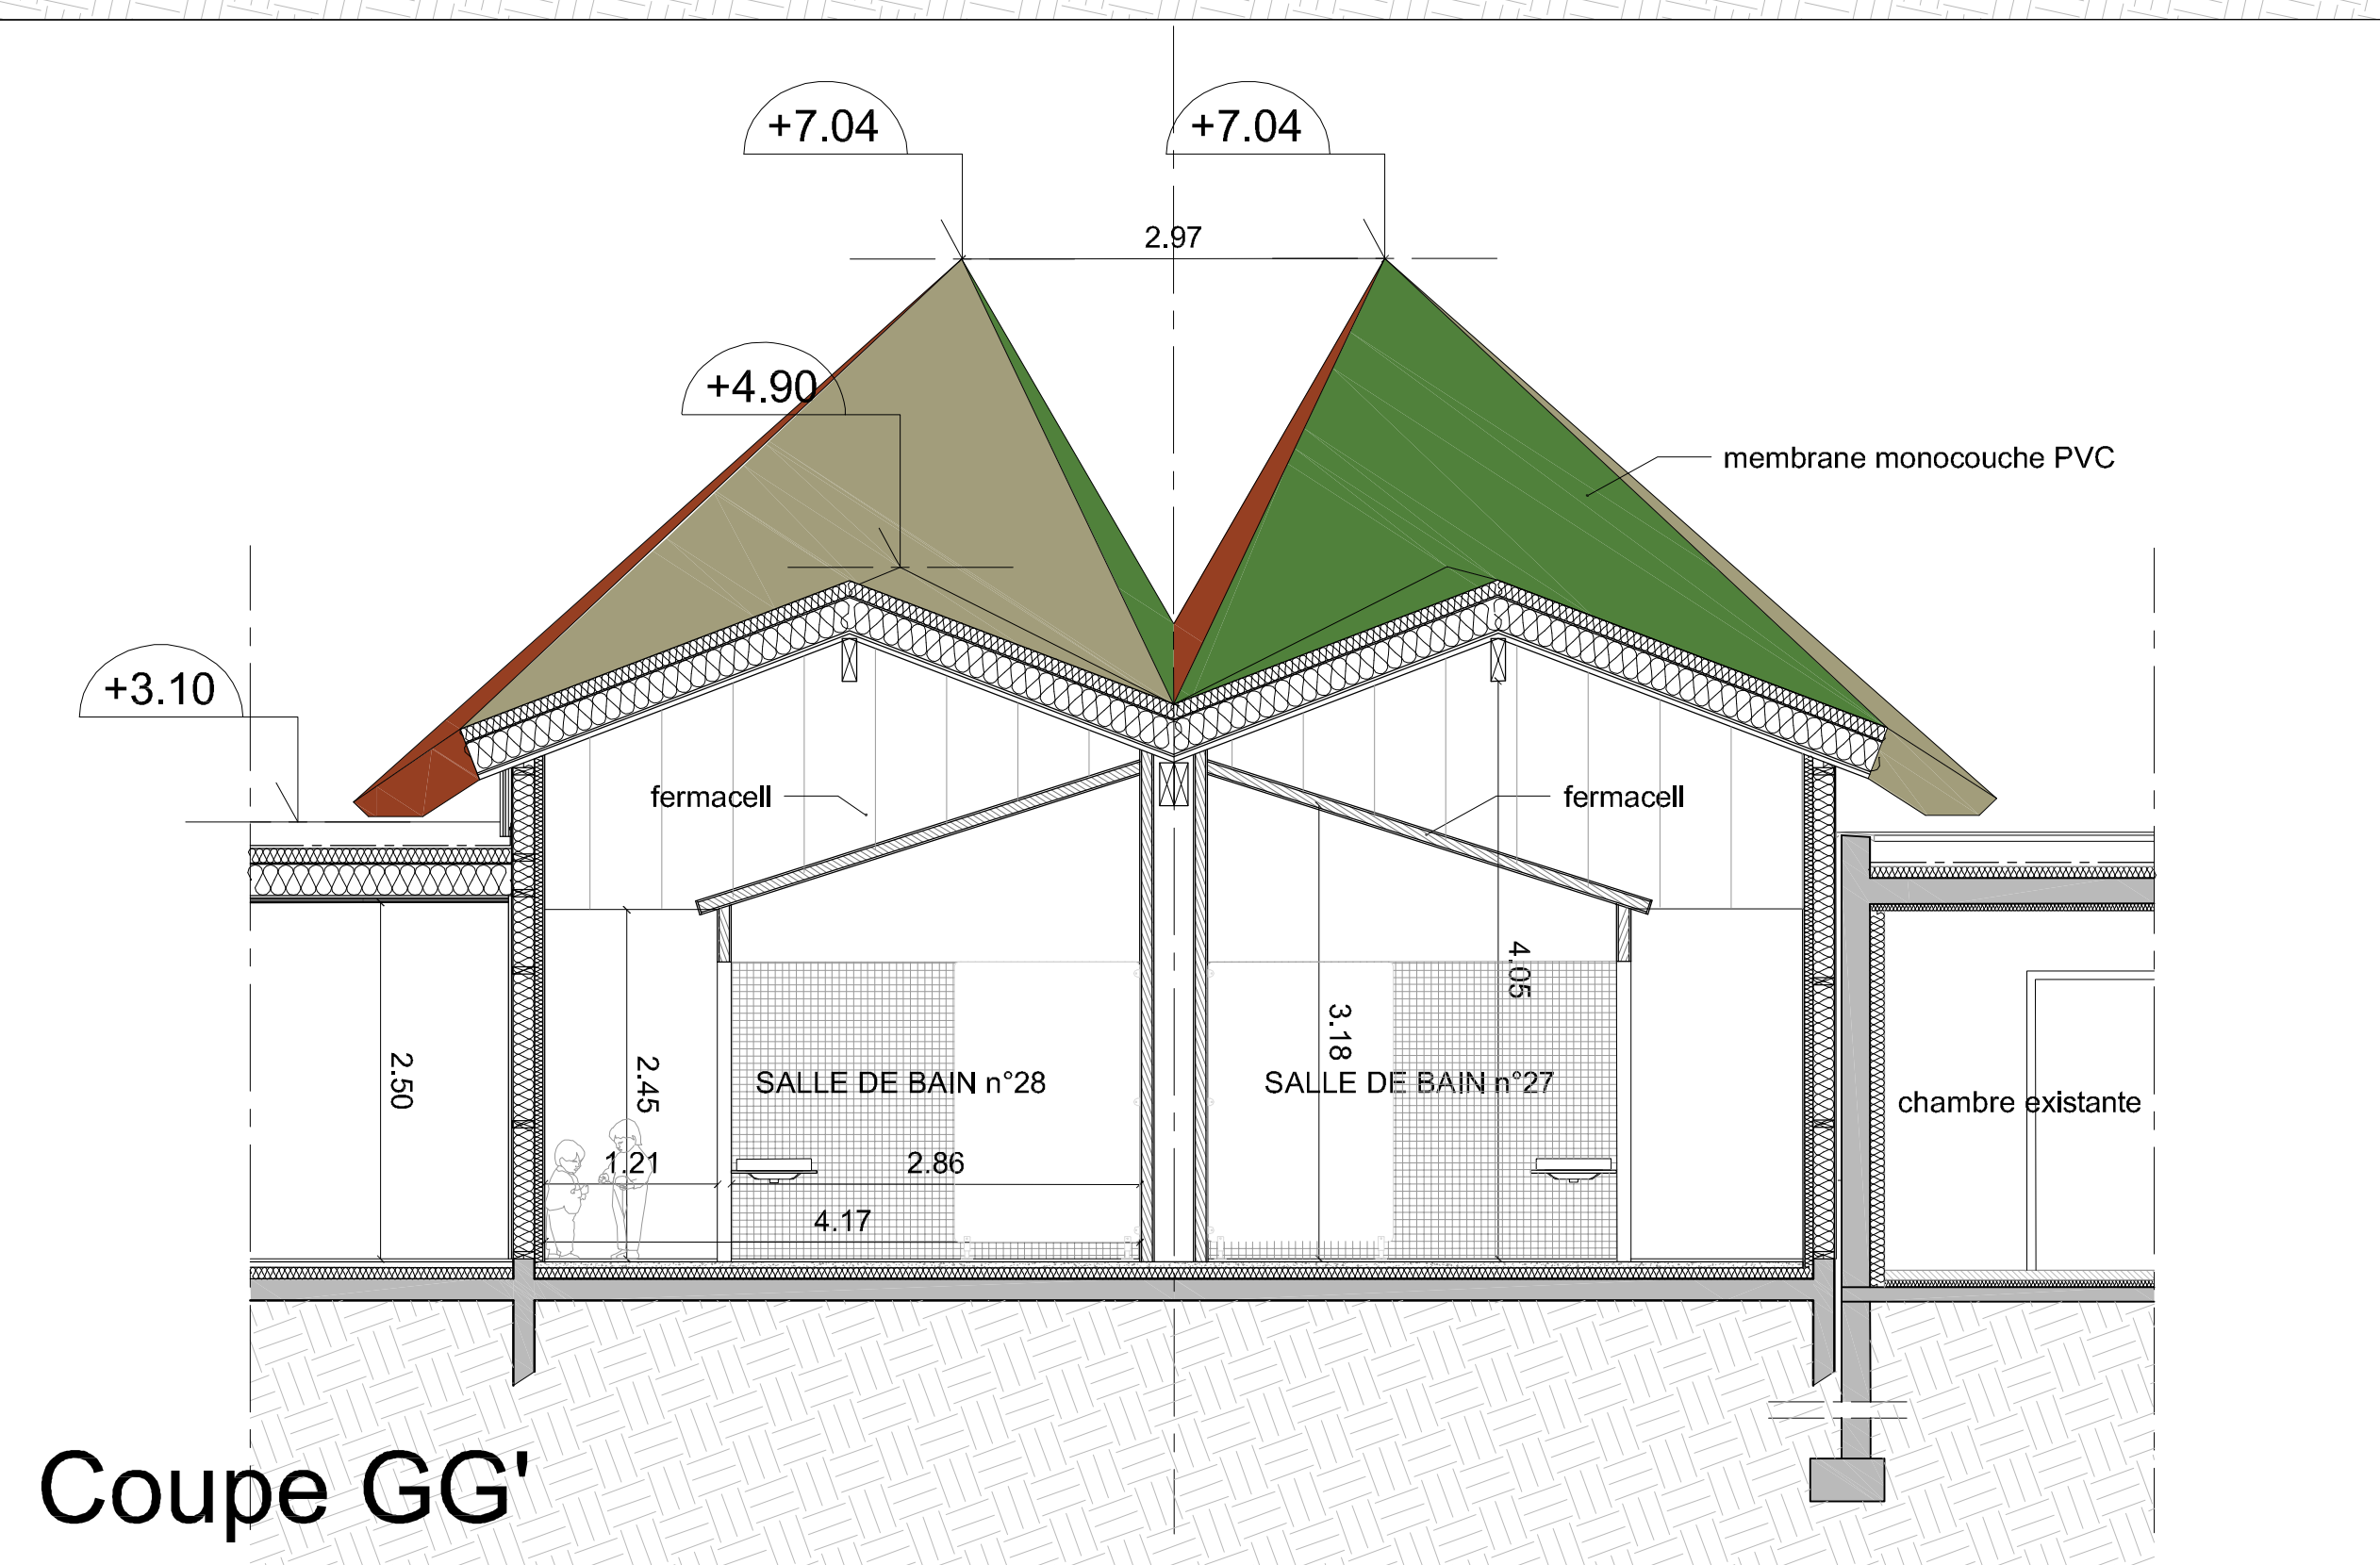


Coupe GG'

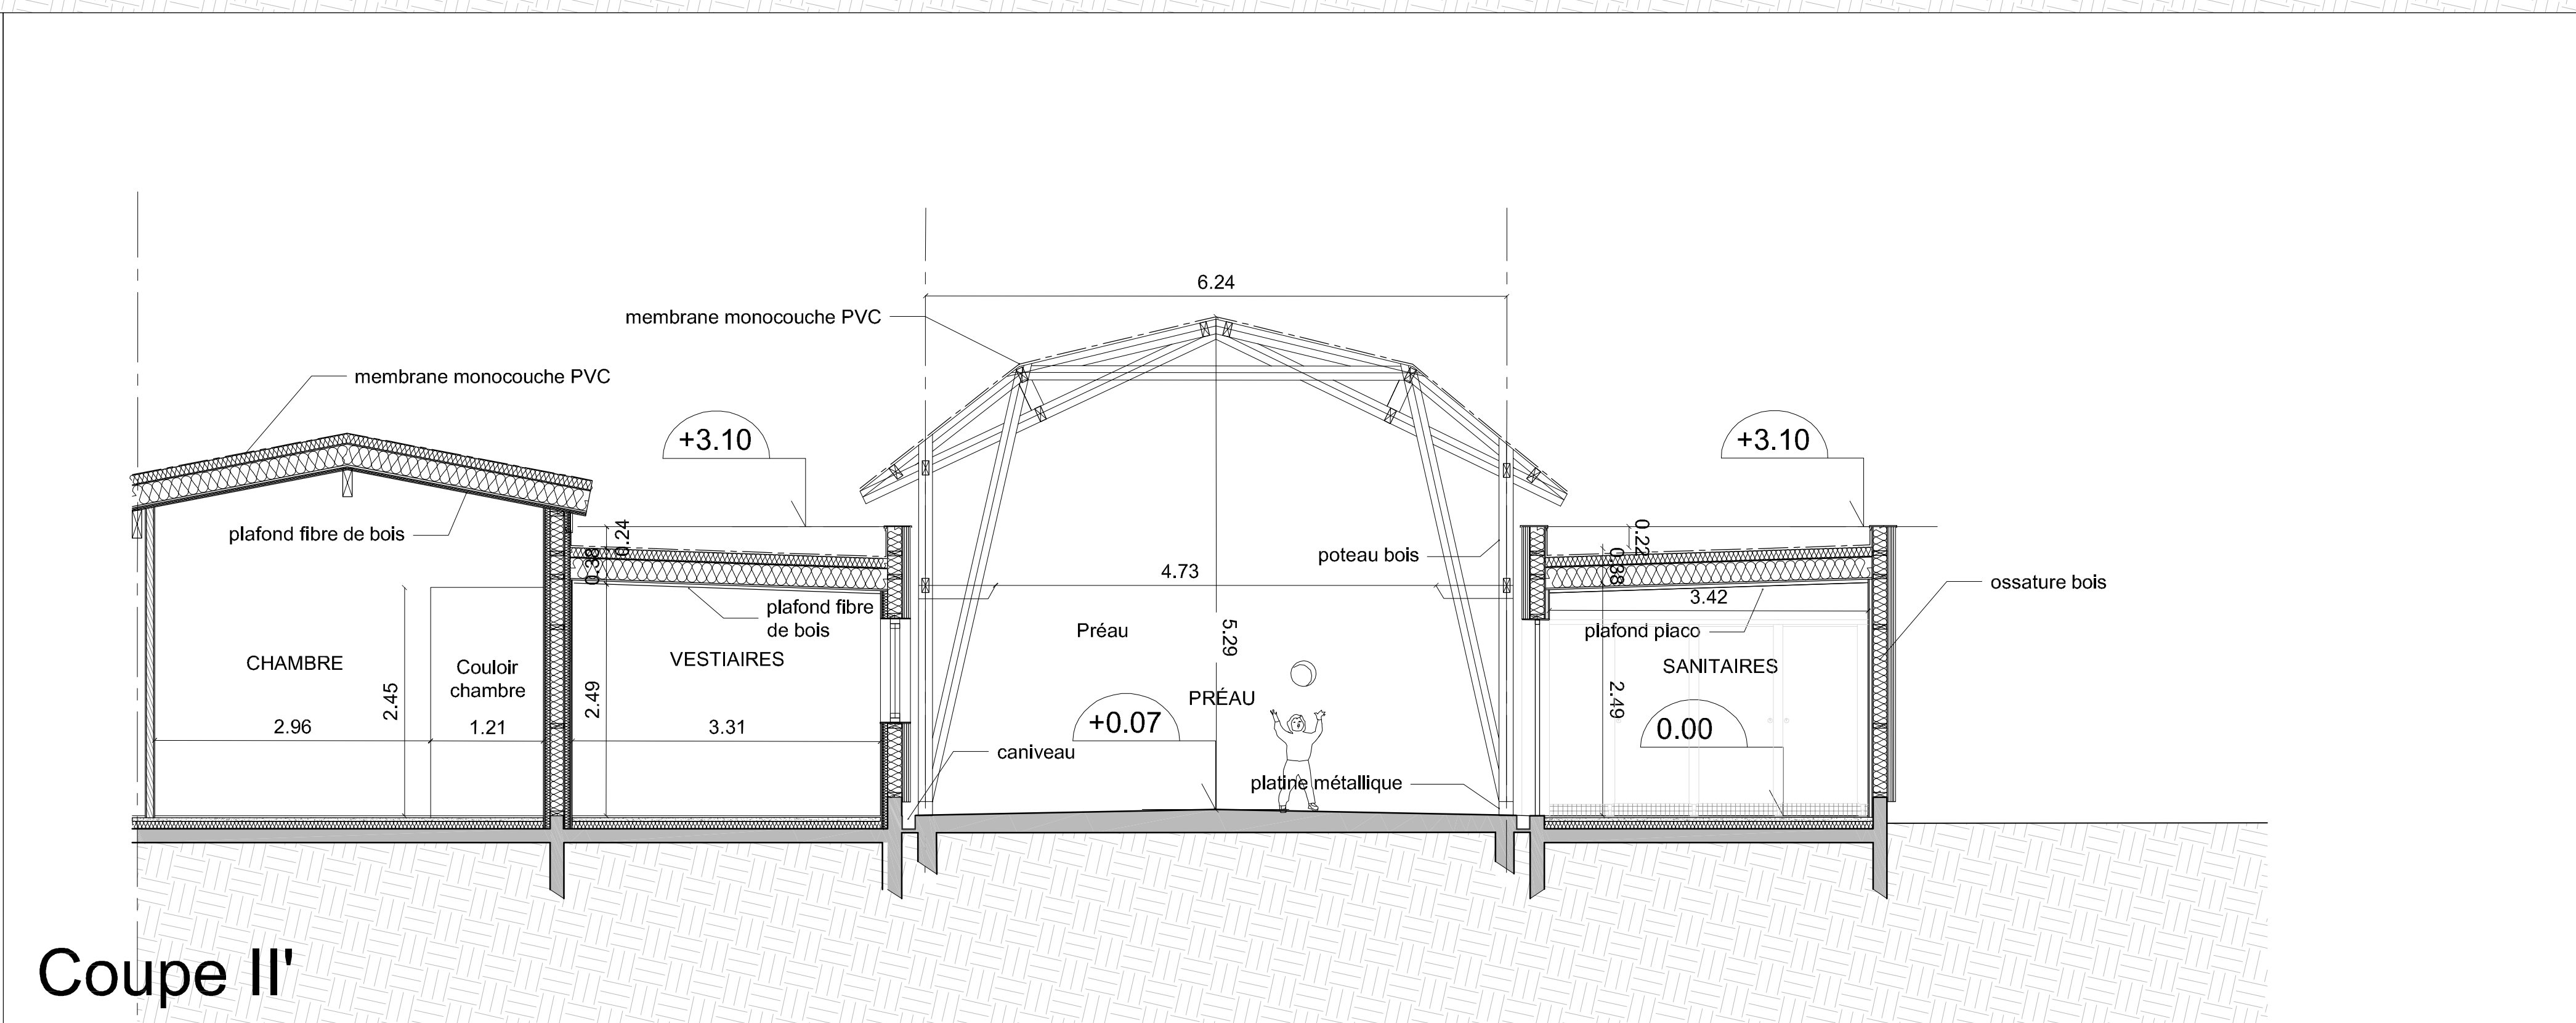


Coupe II'

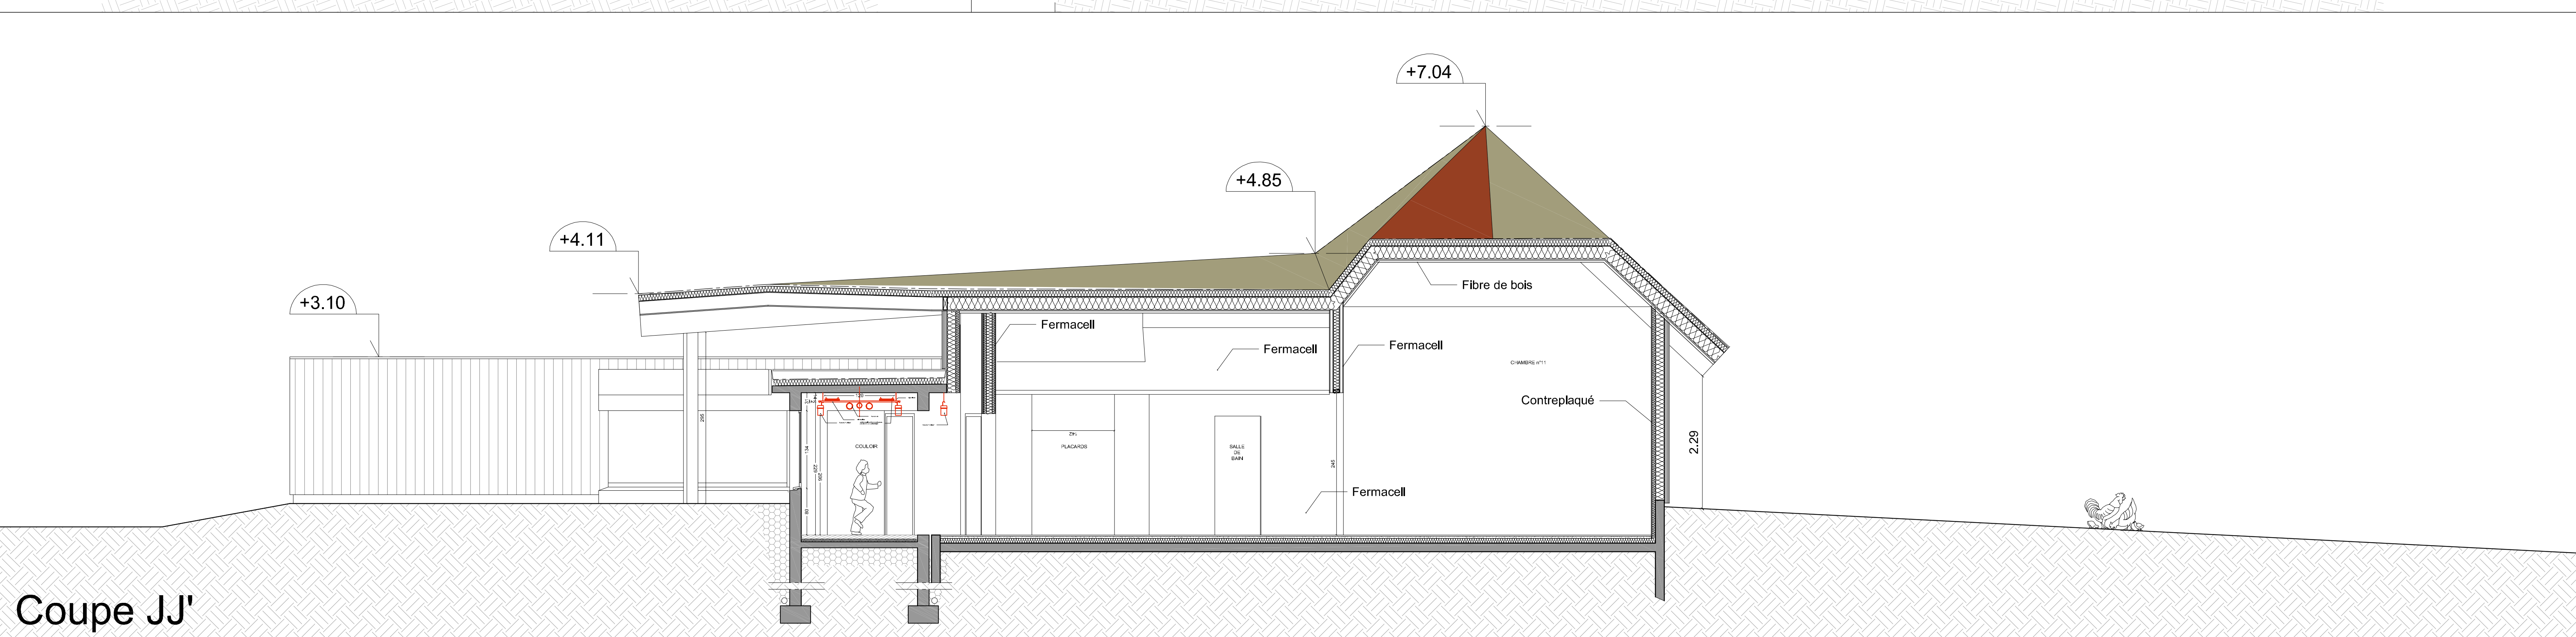

Coupe JJ'

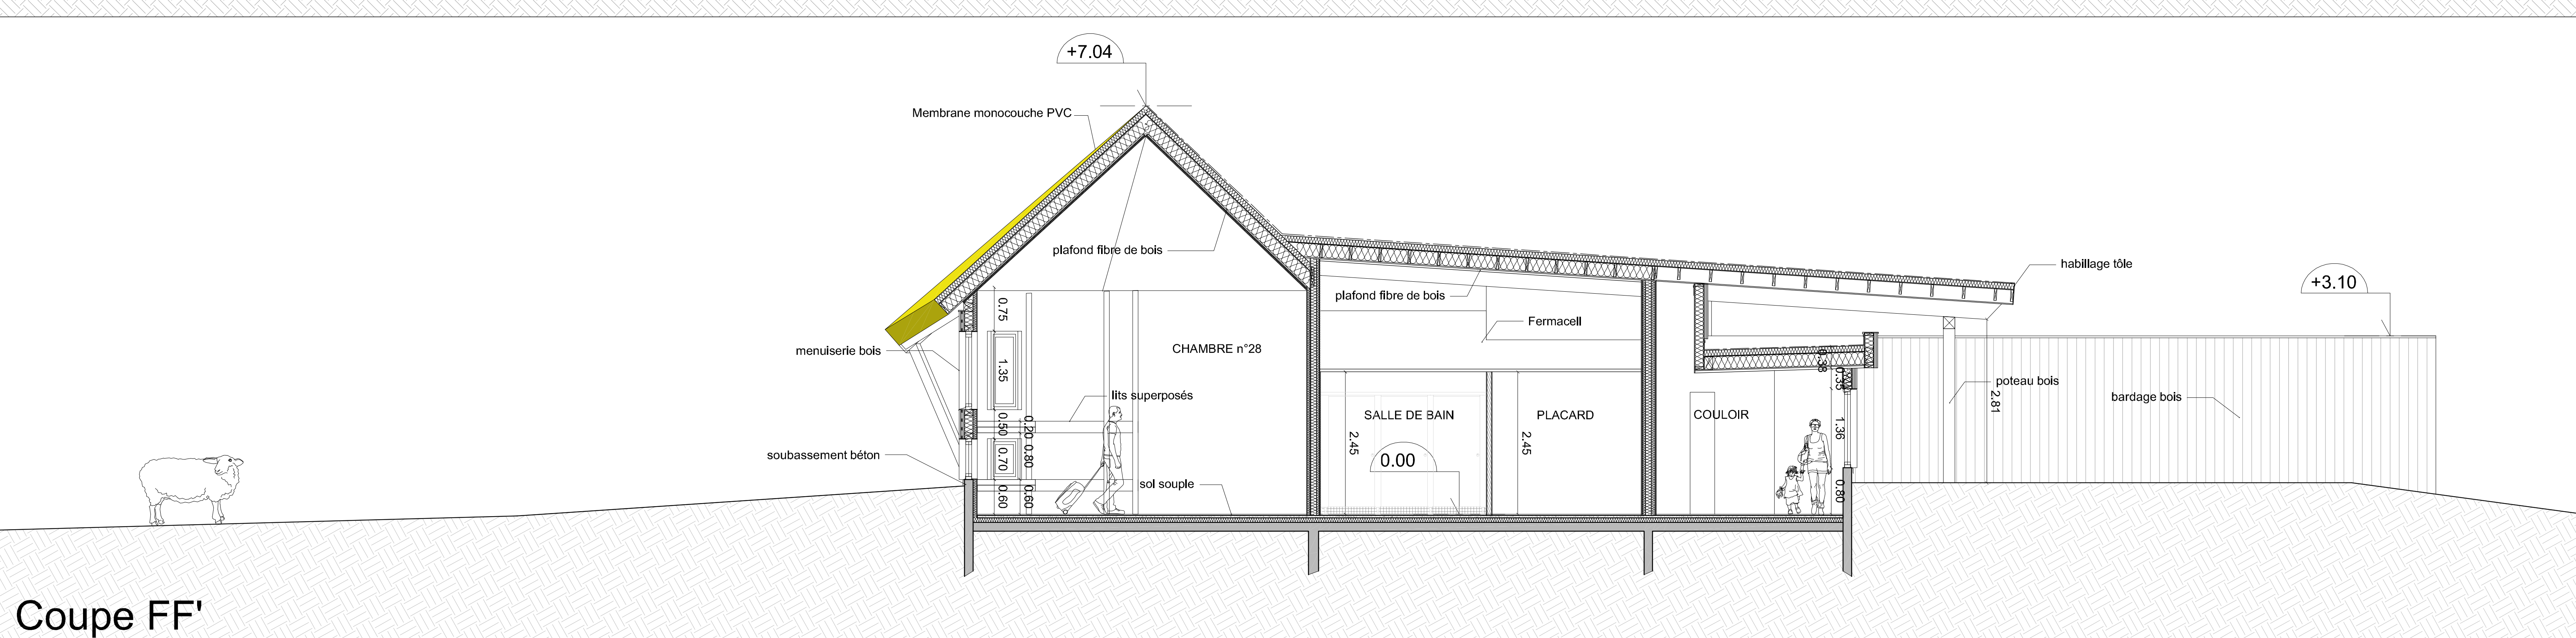

Coupe FF'

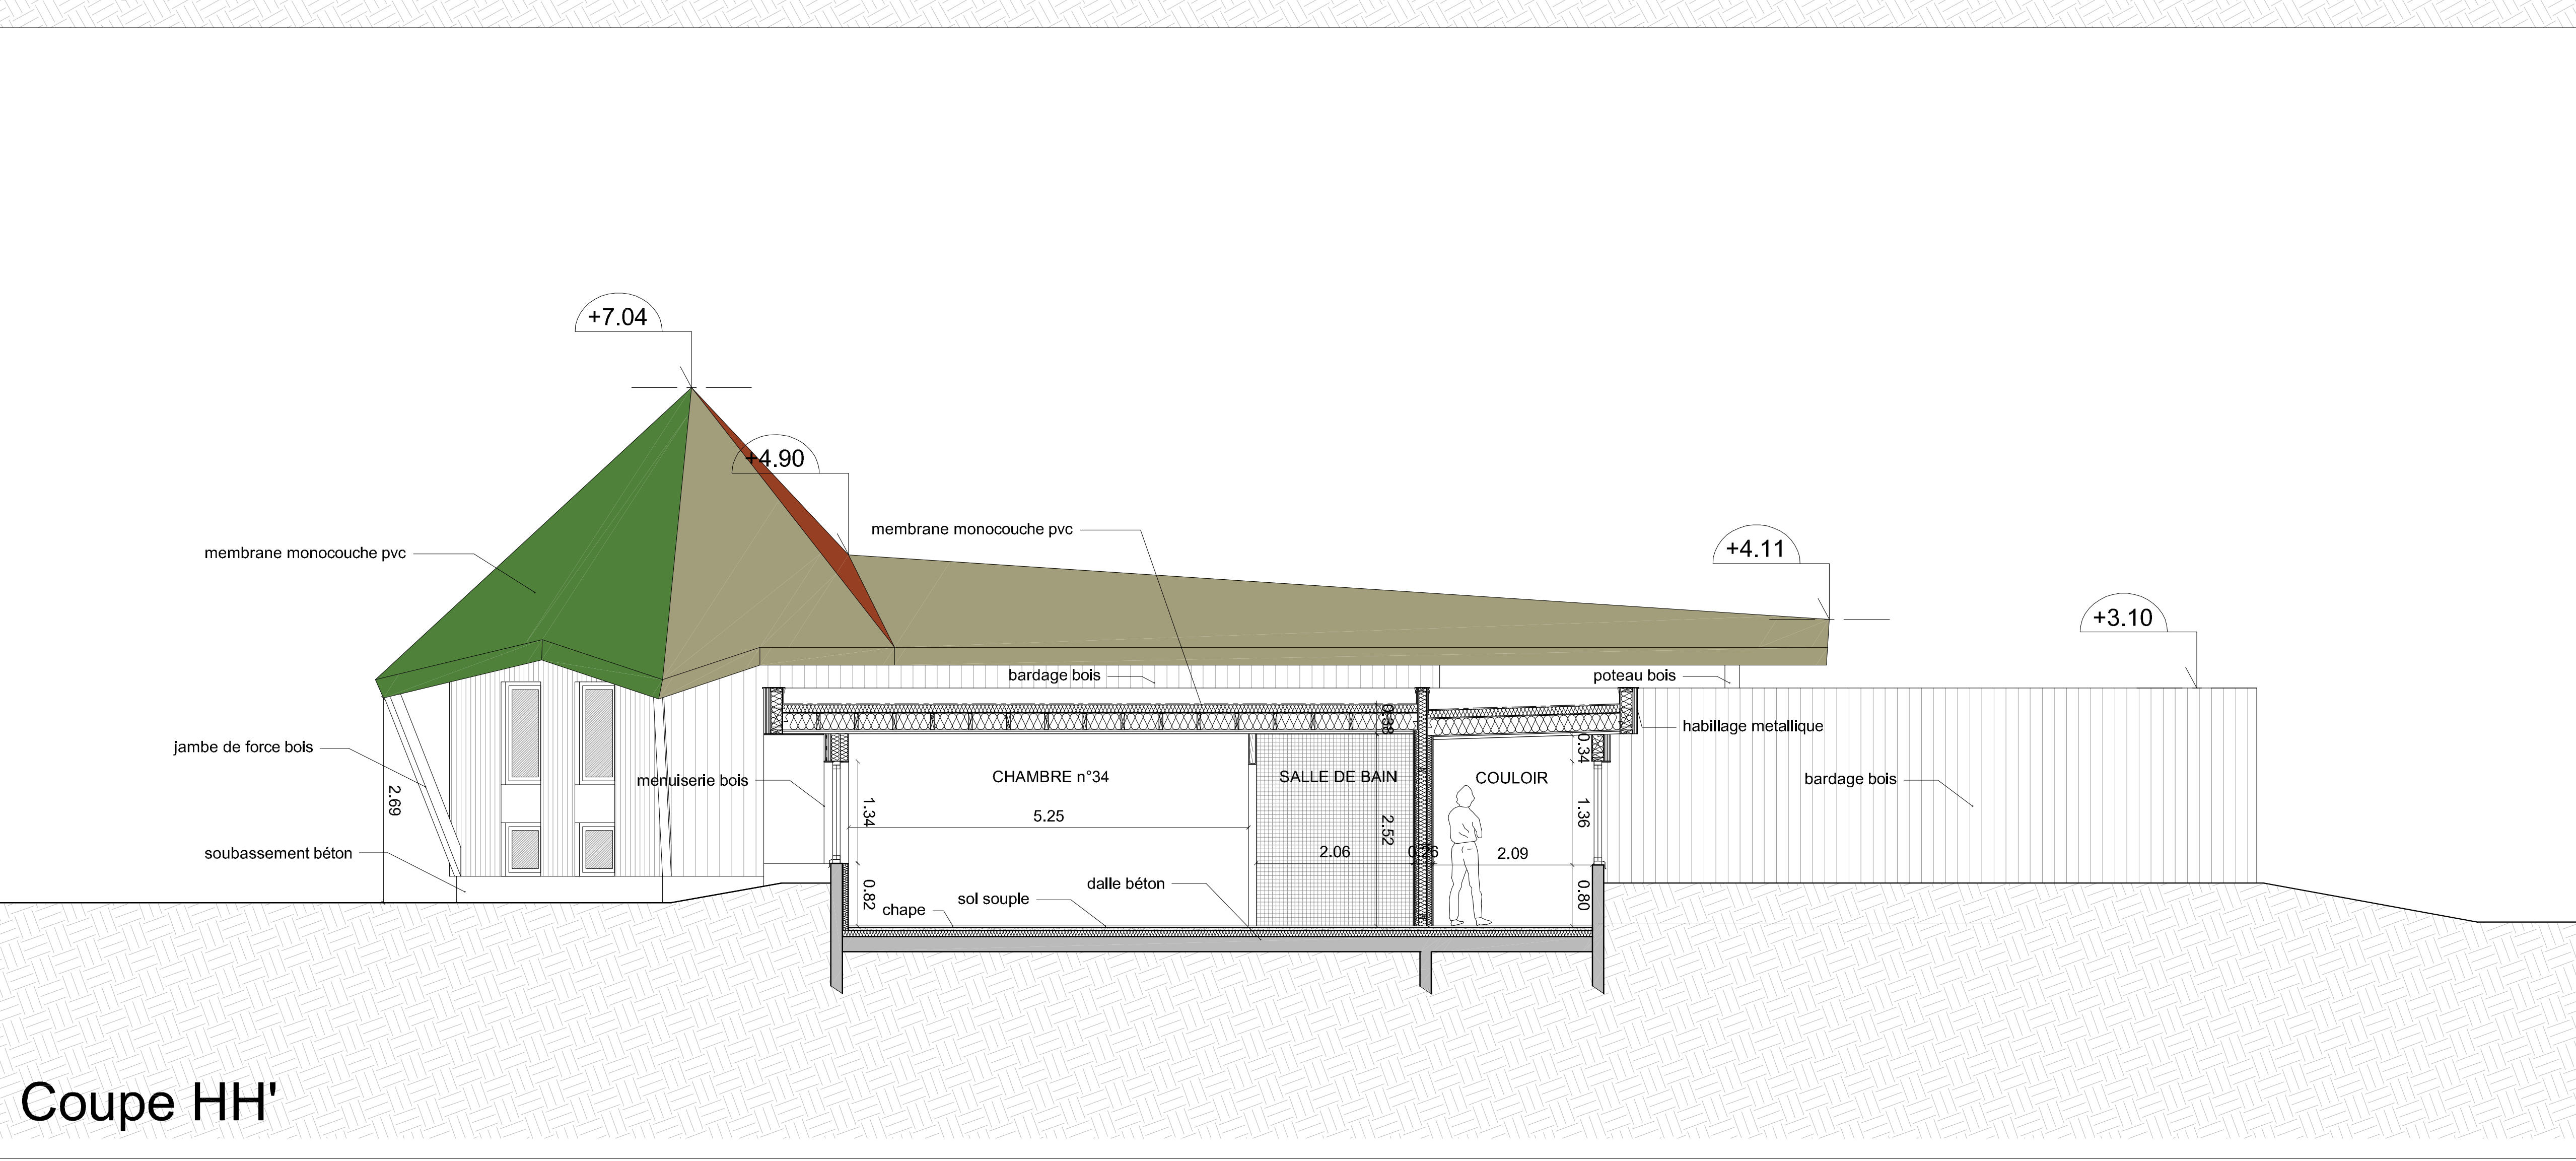

Coupe HH'

Parc de Branféré ECOLE NICOLAS HULOT	
Maitre d'ouvrage:	40, avenue Hoche 75008 Paris Fondation de France tel: 01 44 21 31 00
Maitrise d'usage:	Parc de Branféré - 56190 Le Guerno SA Branféré frederic.joyot@parifrance.com tel: 02 37 42 54 66
Architecte:	16, rue Rambuteau - 75003 Paris CONSTRUIRE tel: 01 42 71 40 88 fax: 01 42 71 30 33 construire@construire.cc
Bureau d'étude bois:	8 rue Sainte Croix - 72000 La Maye RACINE BE tel: 02 43 21 92 06 rbe@racinebe.com
Bureau d'étude béton:	1, rue Jean Guymarch - ZAC de St Thébaud - 56890 Saint-Avé SEBA tel: 02 97 44 48 14 seba@seba-be.com
Economie et OPC:	BP27 17220 Sainte-Soulle HOECO tel: 05 46 36 85 29 pedro@hoeco.fr
Bureau d'étude Rurales:	85 Angèle 4470 Carquefou T&E Ingénierie tel: 02 40 20 67 48 eric.charrier@tengineeringe.fr
Bureau d'étude VRD:	12 rue de la monnaie 56000 Vannes ATE tel: 02 97 87 78 21 ate.pneve@gmail.com
Bureau de contrôle et SPS:	Place ALBERT EINSTEIN - FIBS CS 92259 56008 Vannes cedex APAVE tel: 02 97 68 15 15 fax: 02 97 68 15 05 bureau.vannes@apave.com

COUPES ET FAÇADES E.N.H. N° : 11  
Phase: DET Zone: PRÉAU ET CHAMBRES Ech. : 1/50  
Emetteur: ARCHITECTE Indice: 05 Date: 27/04/18