

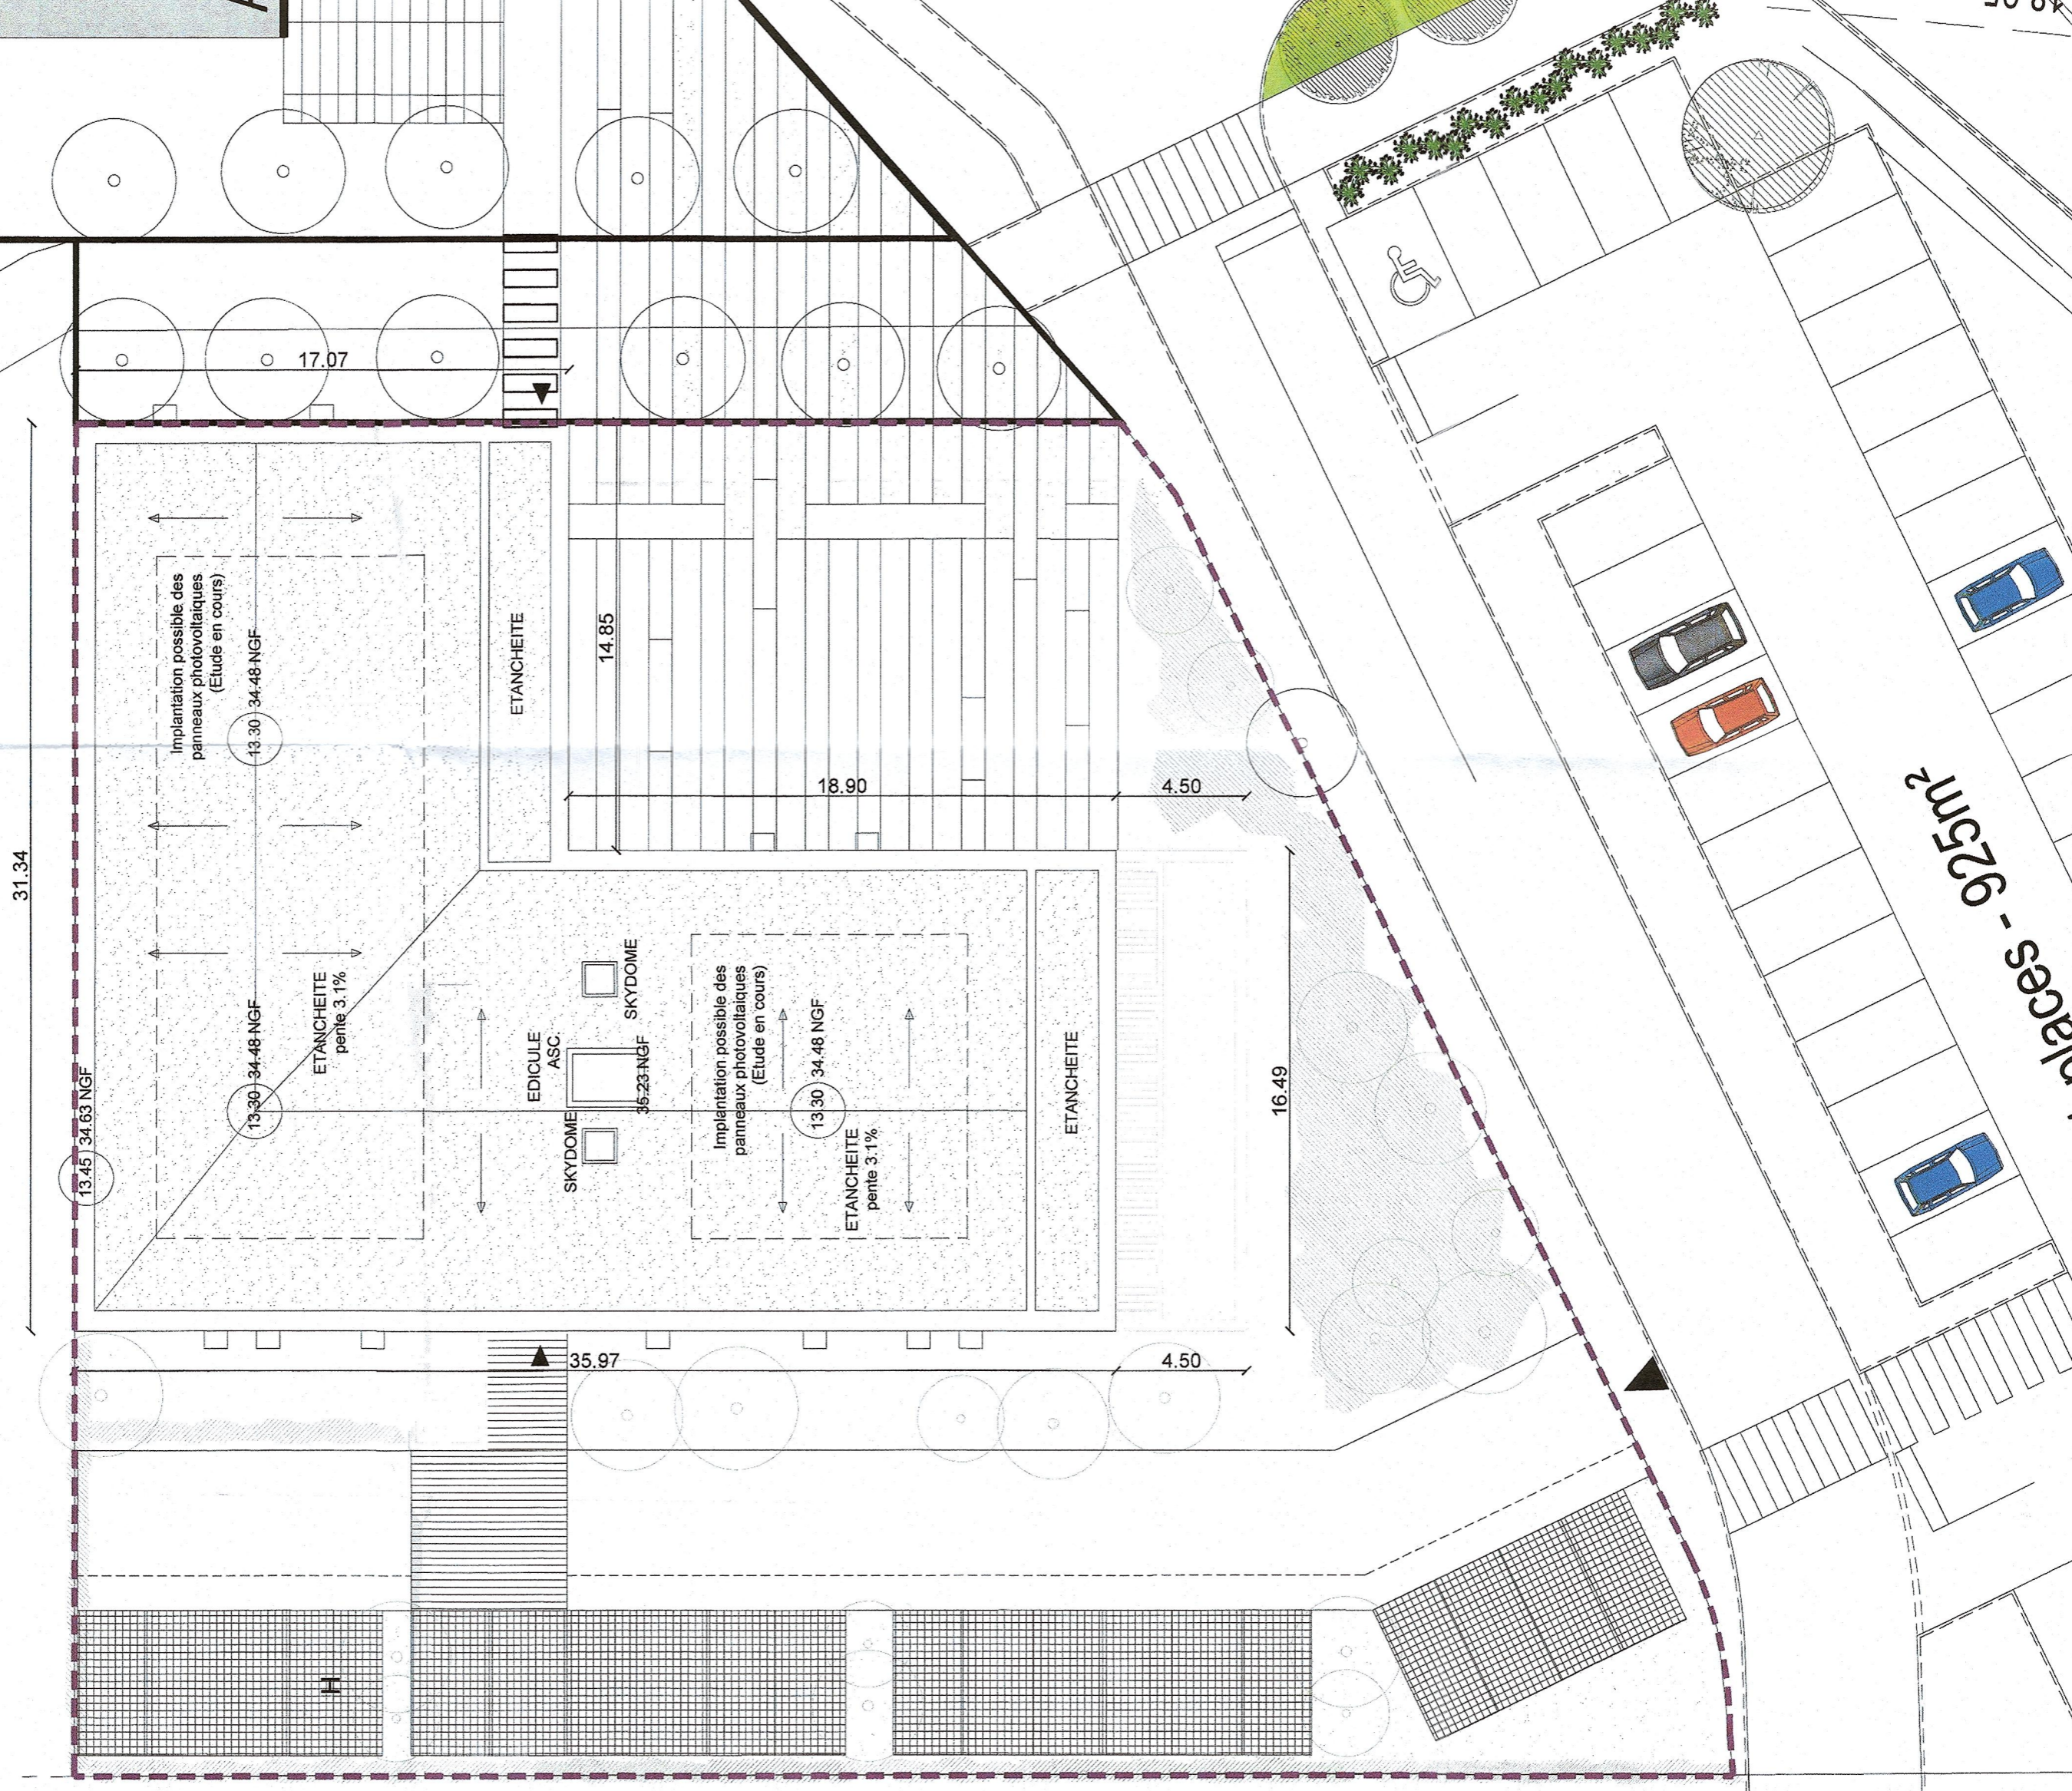


# PERMIS INITIAL

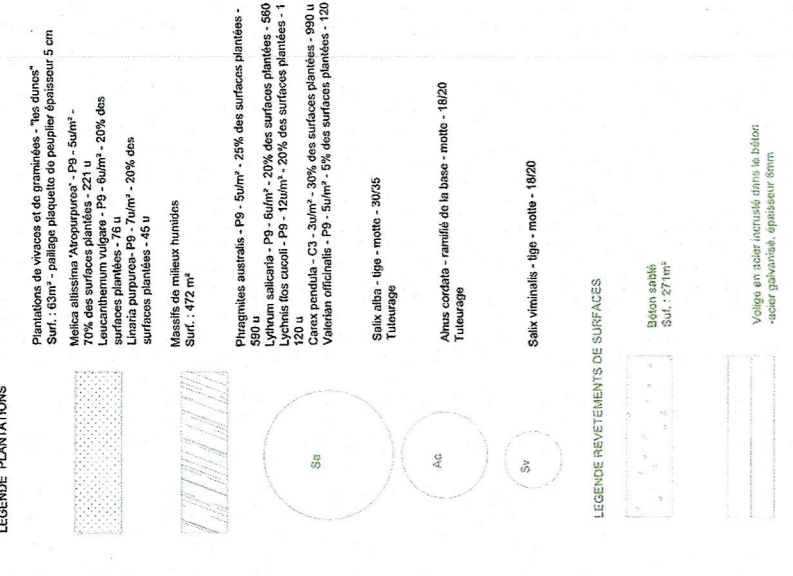

# PERMIS MODIFICATIF

- PM1- Panneaux photovoltaïques
- PM2- Modification du revêtement de sol des places de stationnement
- PM3- Installation d'un local vélos en entrée de site (L) 4,50 x (l) 4,70m
- PM4- Mise à jour du programme de plantation
- PM5- Privatisation du site par barrière levante
- PM6- Modification du dessin du parvis - revêtement béton battré

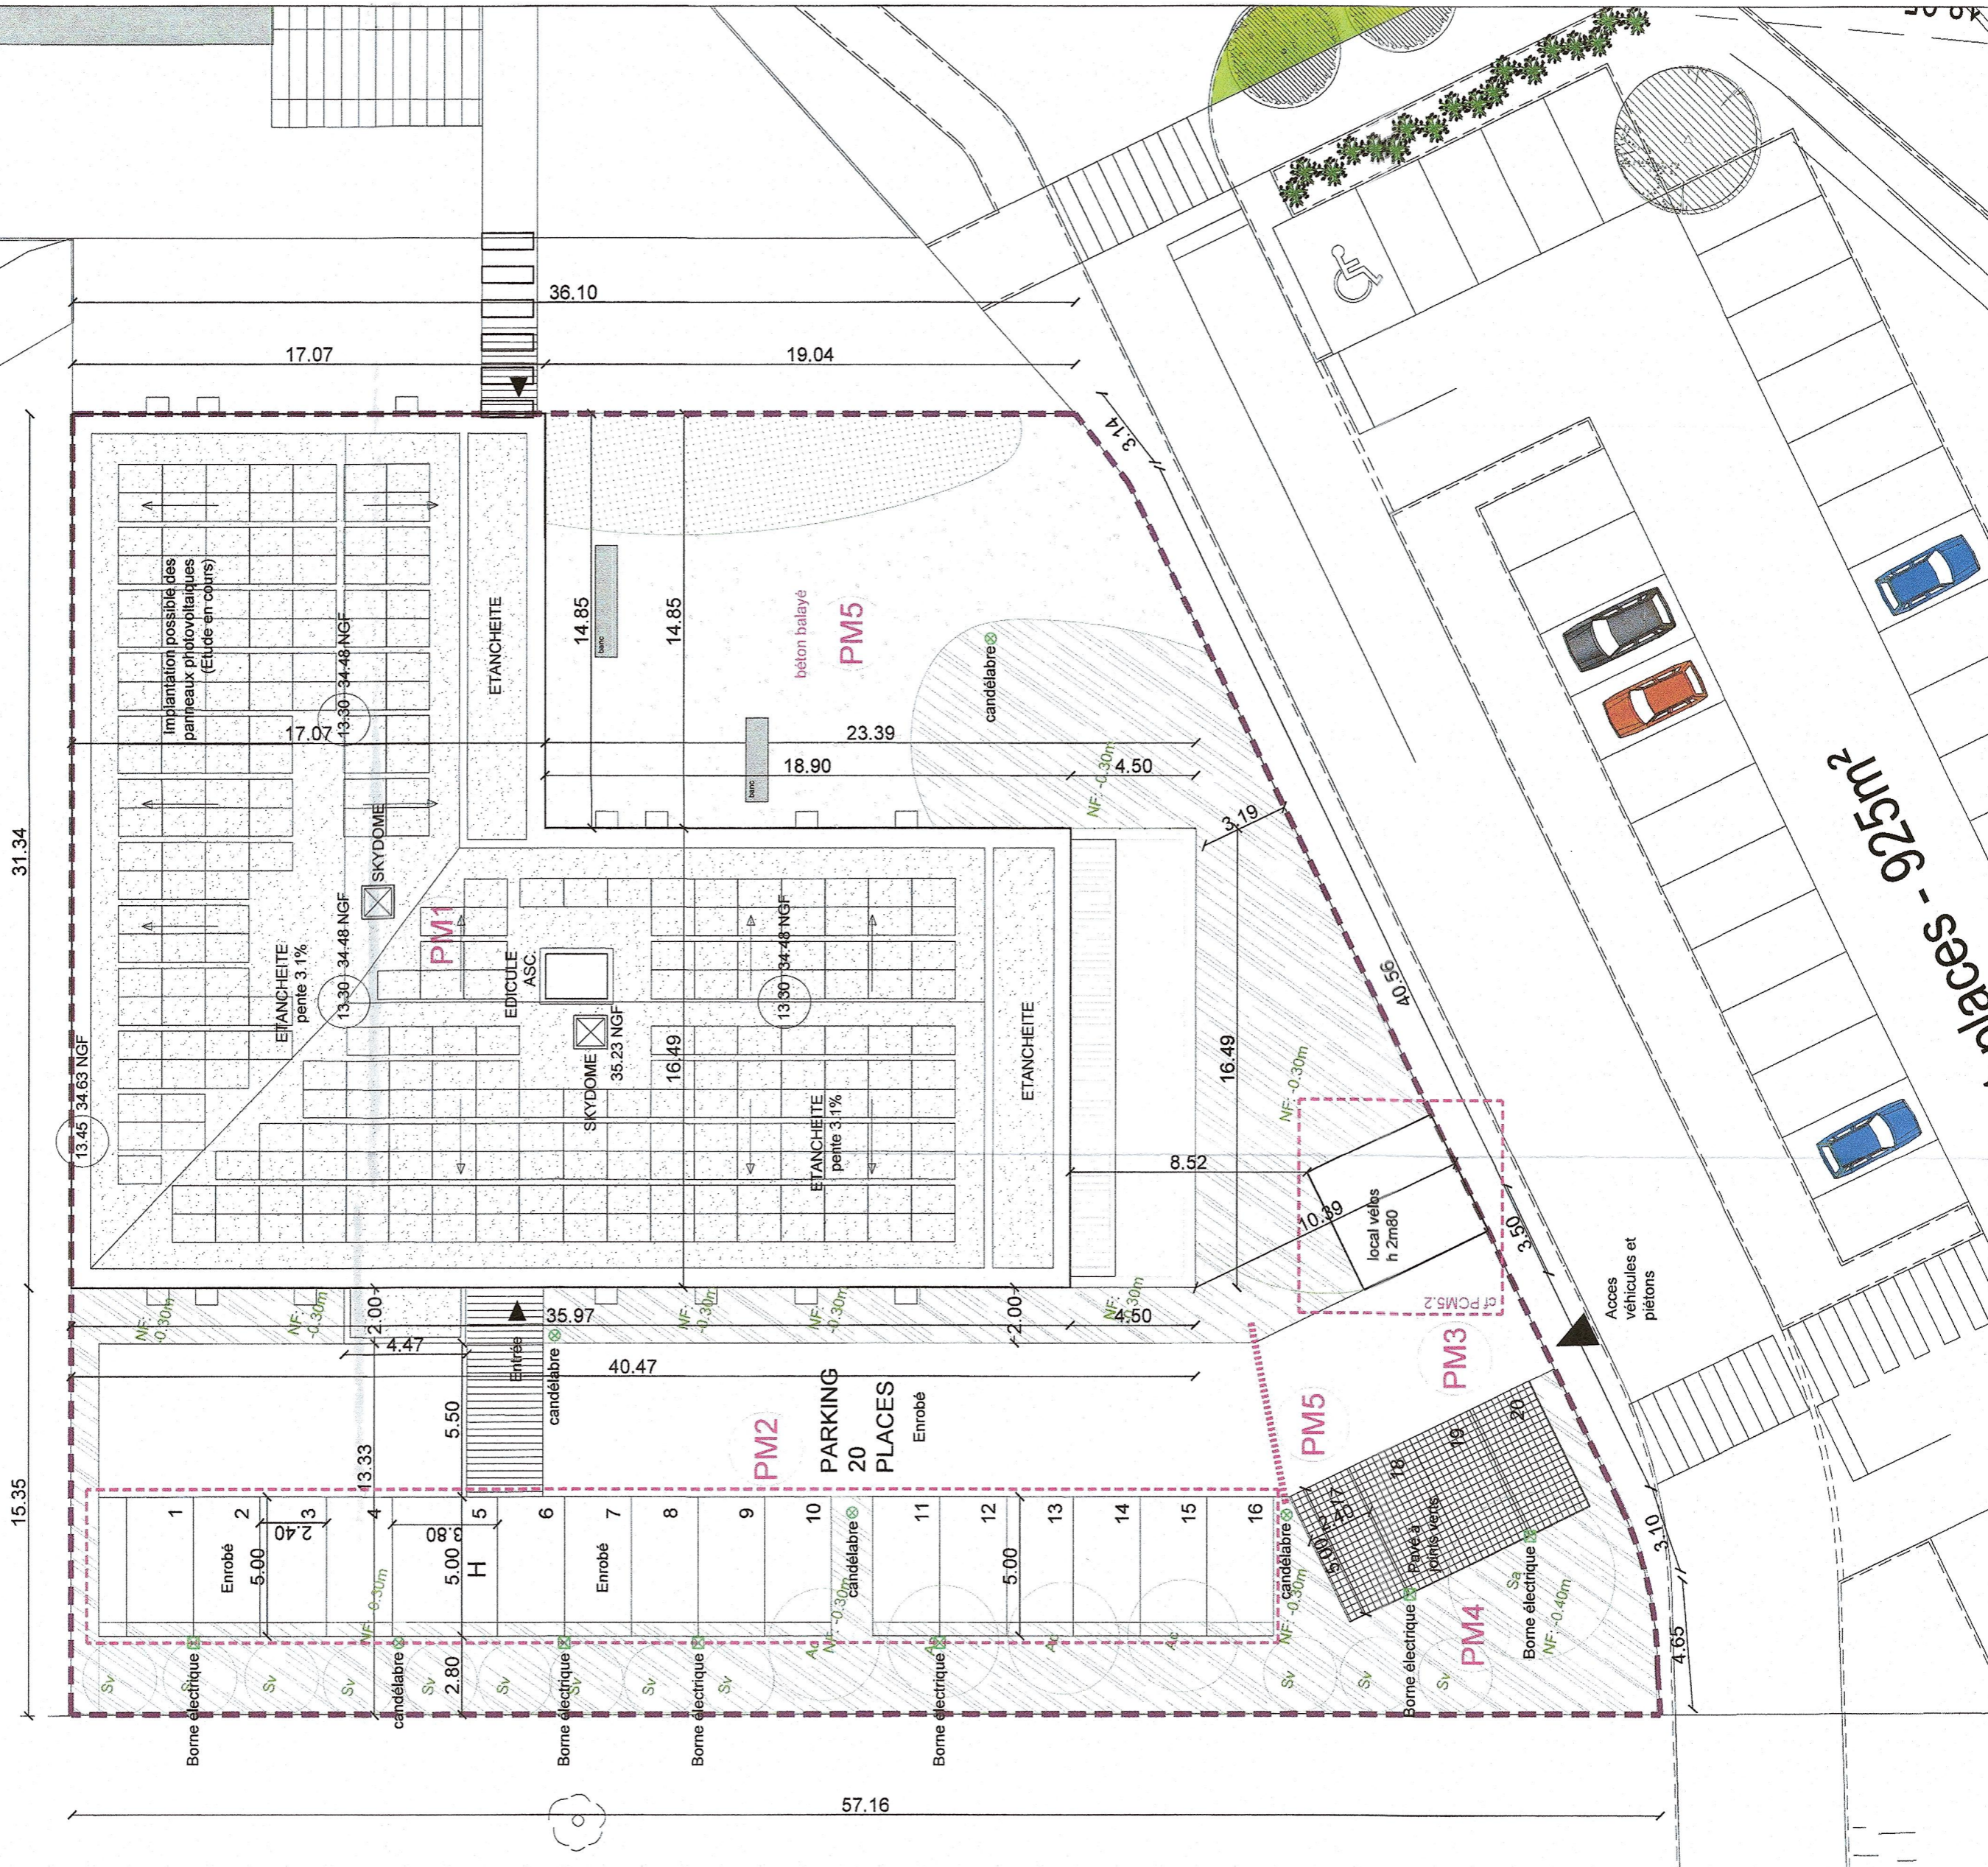

# RELIEF

ARCHITECTURE

8bis, avenue de la Merne  
BP 50481 - 59338  
TOURCOING CEDEX  
Tél : (33) 0320281000  
Fax : (33) 0320281001  
agence@reliefarchi.com

Affaire 16-31      Mars 2019      1/100 et 1/200

**SCCV FLY AWAY**  
187 rue de menin 59520 MARQUETTE LEZ LILLE  
T: 03 20 36 56 74

**SCCV FLY AWAY**  
183, rue de la République de l'Innovation  
59520 MARQUETTE LEZ LILLE  
T: 03 20 36 56 74  
Relief Architecture  
8 bis avenue de la Merne  
BP 50481 - 59338  
Tourcoing Cedex  
Tél : (33) 03 20 28 10 00  
Fax : (33) 03 20 28 10 01

**Construction d'un immeuble de bureaux**  
Site de l'Aérodrome  
BONDUES

PCM2 - Plan de masse

PCM

**Symoé** Bureau d'études  
thermique et VREB  
1, rue Jules Guesde  
59390 LYS LES LANNY  
T. 03.20.47.79.58

**SYMOE**  
Bureau de la République, 59000 LILLE  
T. 03.20.74.59.14

**CREATION BOIS**  
Bureau d'études  
Structure bois

**CREATION BOIS**  
Bureau de la République, 59000 LILLE  
T. 03.20.74.59.14

**Bureau de contrôle et CSPS**  
Bureau VERITAS - Agence de Villeneuve d'Ascq  
27, Allée du chargement - BP 336  
59650 VILLENEUVE D'ASCQ Cedex  
T. 03.20.19.25.19

**Bureau de contrôle et CSPS**  
Bureau VERITAS - Agence de Villeneuve d'Ascq  
27, Allée du chargement - BP 336  
59650 VILLENEUVE D'ASCQ Cedex  
T. 03.20.19.25.19

Indice	Date	Modifications
0	Mars 2019	EXTENSION DESTINEE AU PETITIONNAIRE VOUPOUR L'ETAT A MON ARRÊTÉ DU 17 MAR. 2019