



FACADE OUEST

PERMIS INITIAL

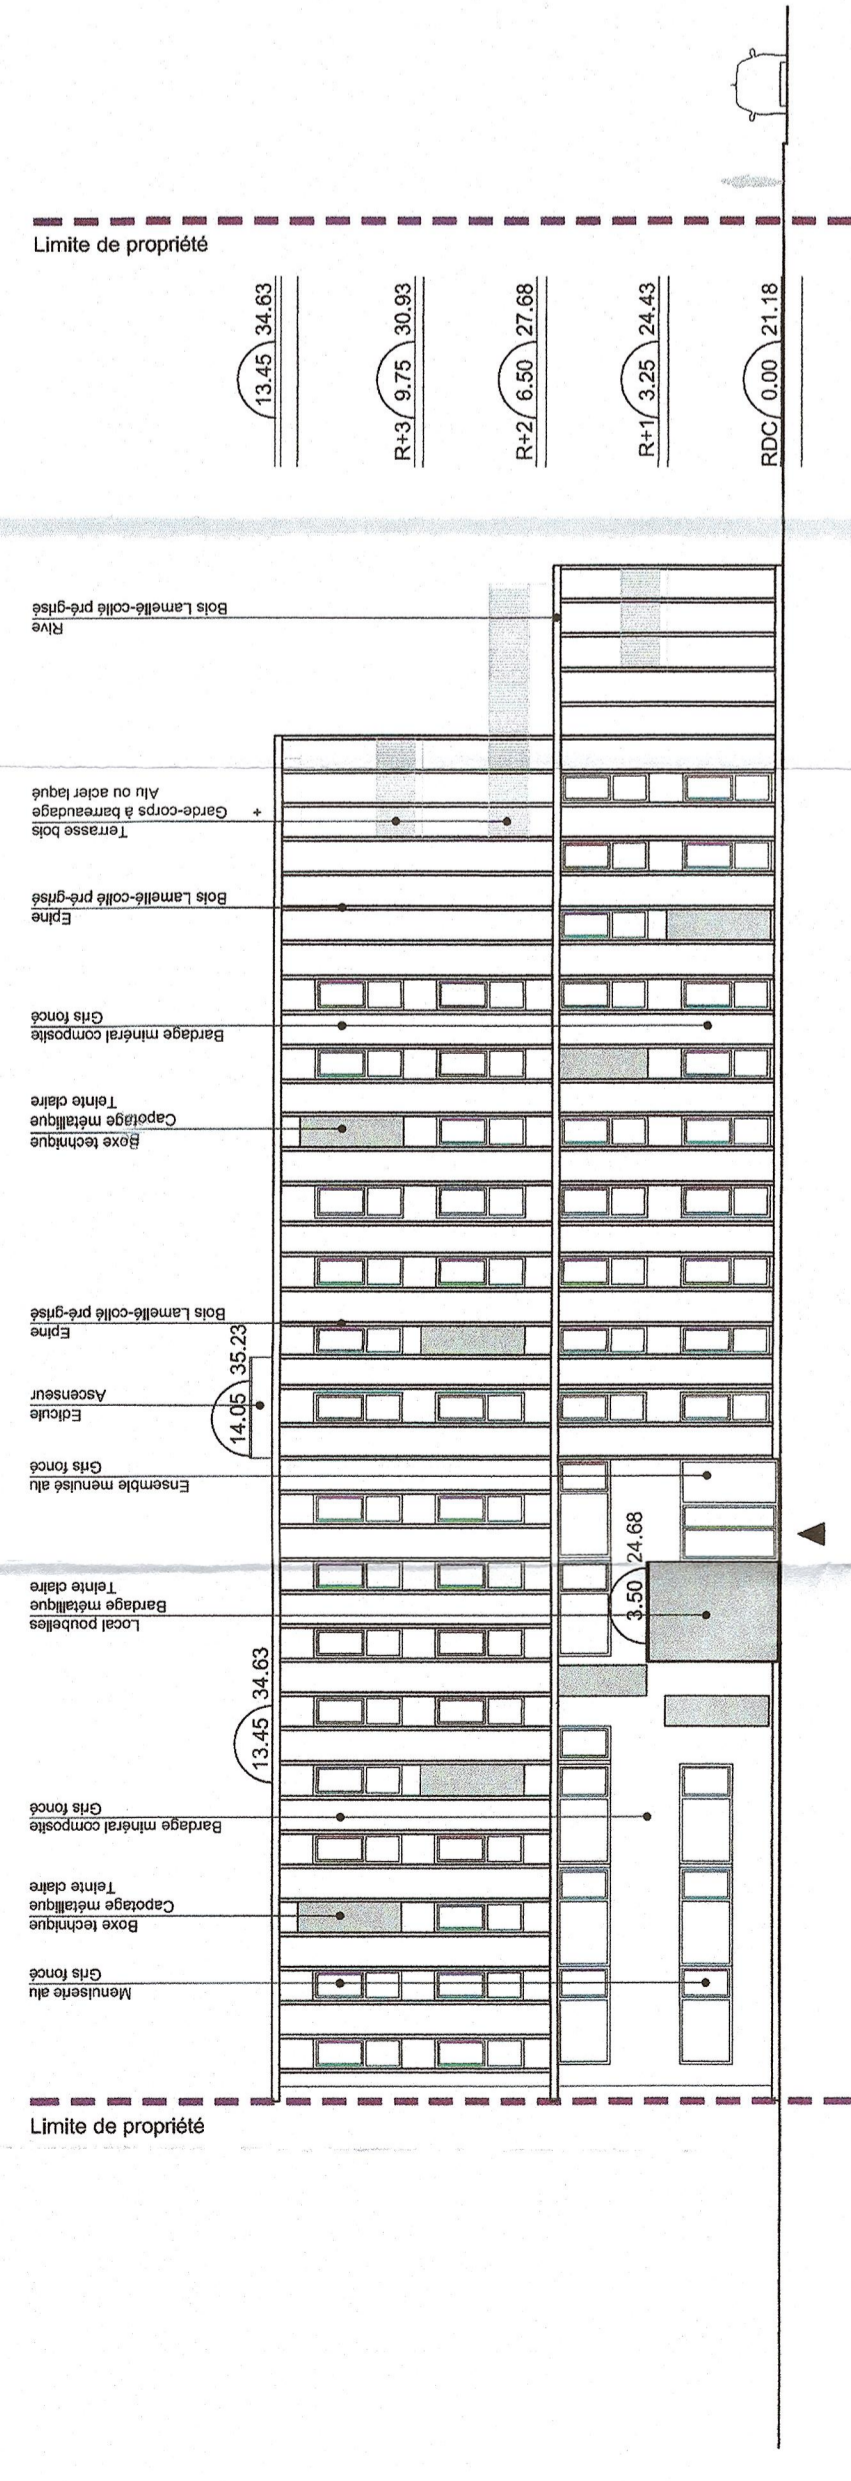


PERMIS MODIFICATIF

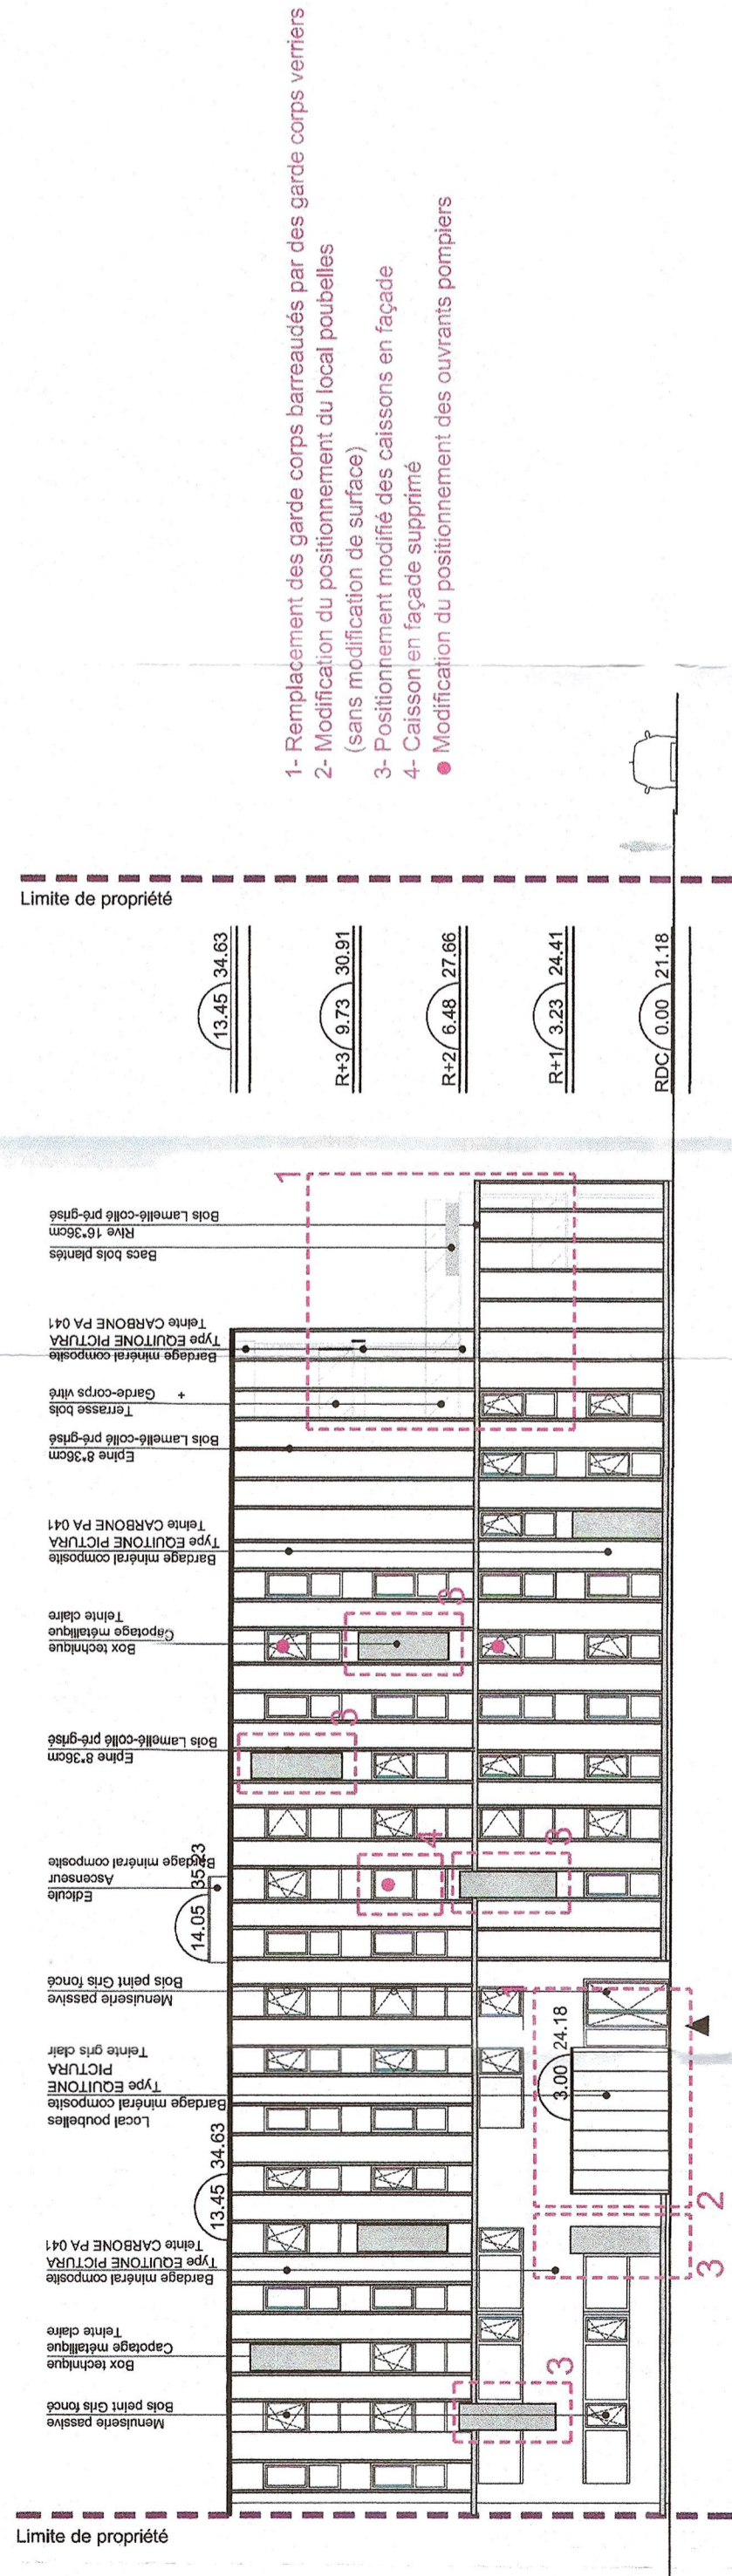


1. Remplacement des garde corps barreaudés par des garde corps vitrés (sans modification de surface)

FACADE NORD

PERMIS INITIAL

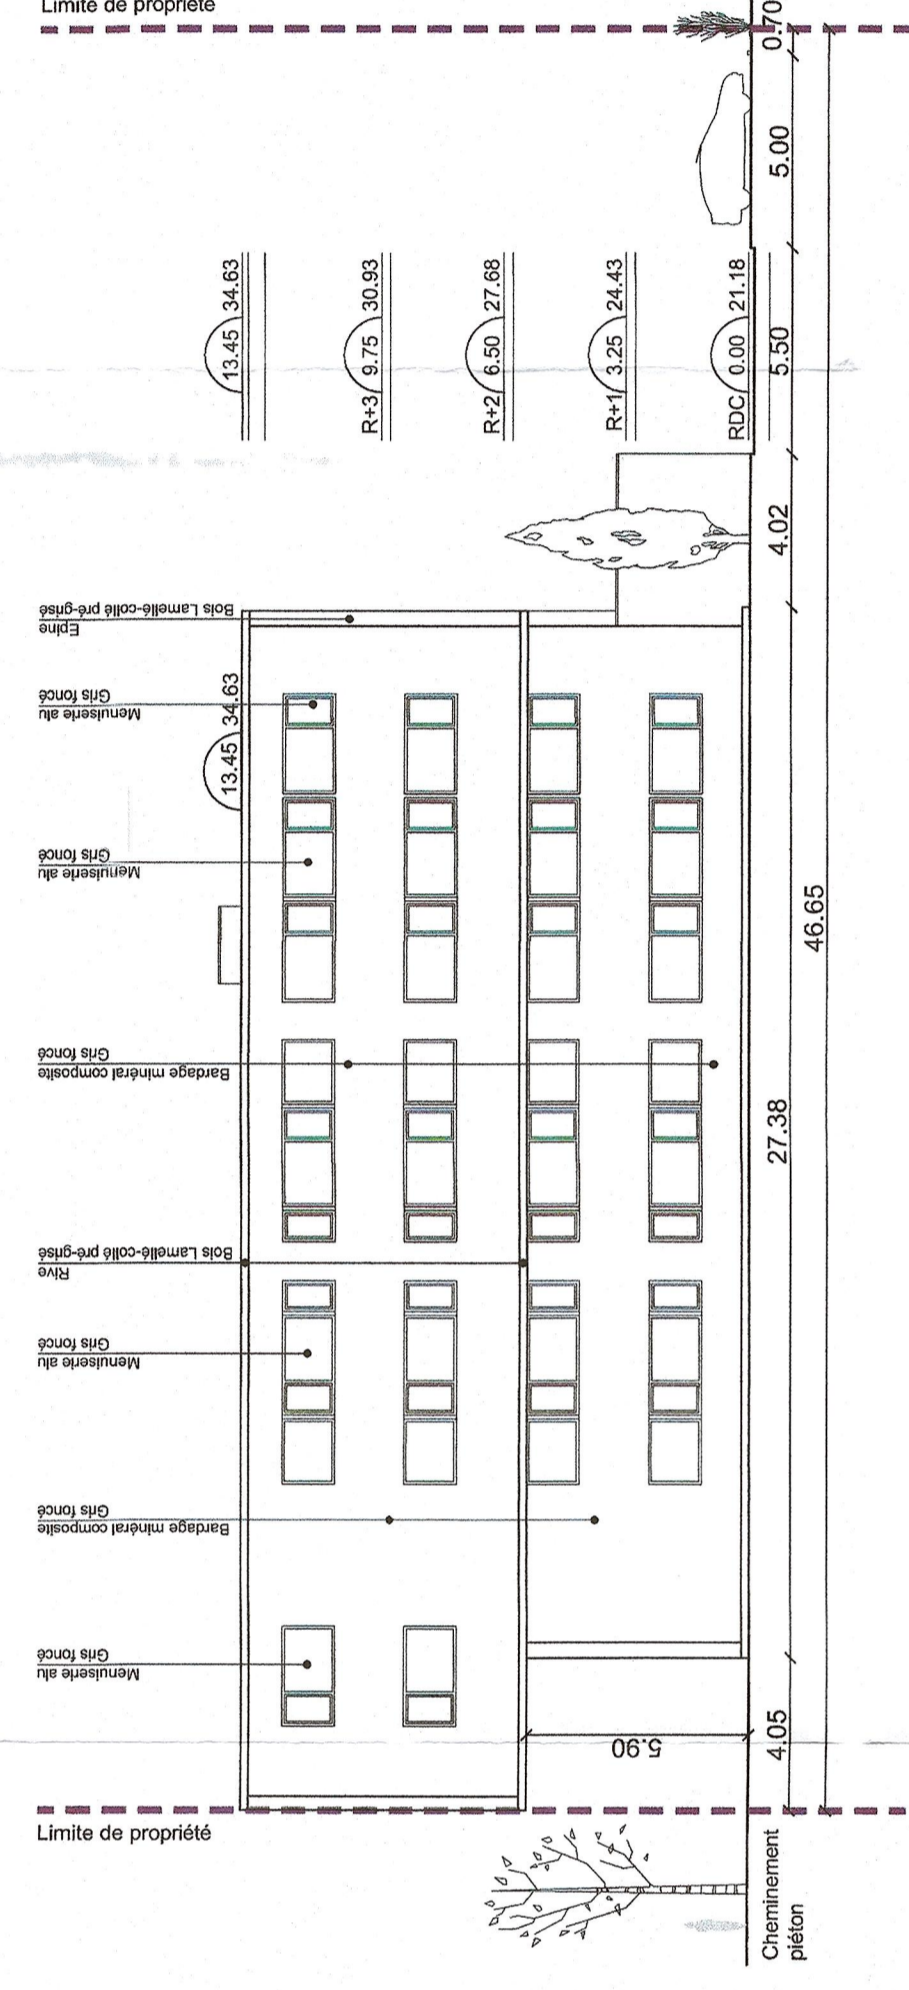


PERMIS MODIFICATIF

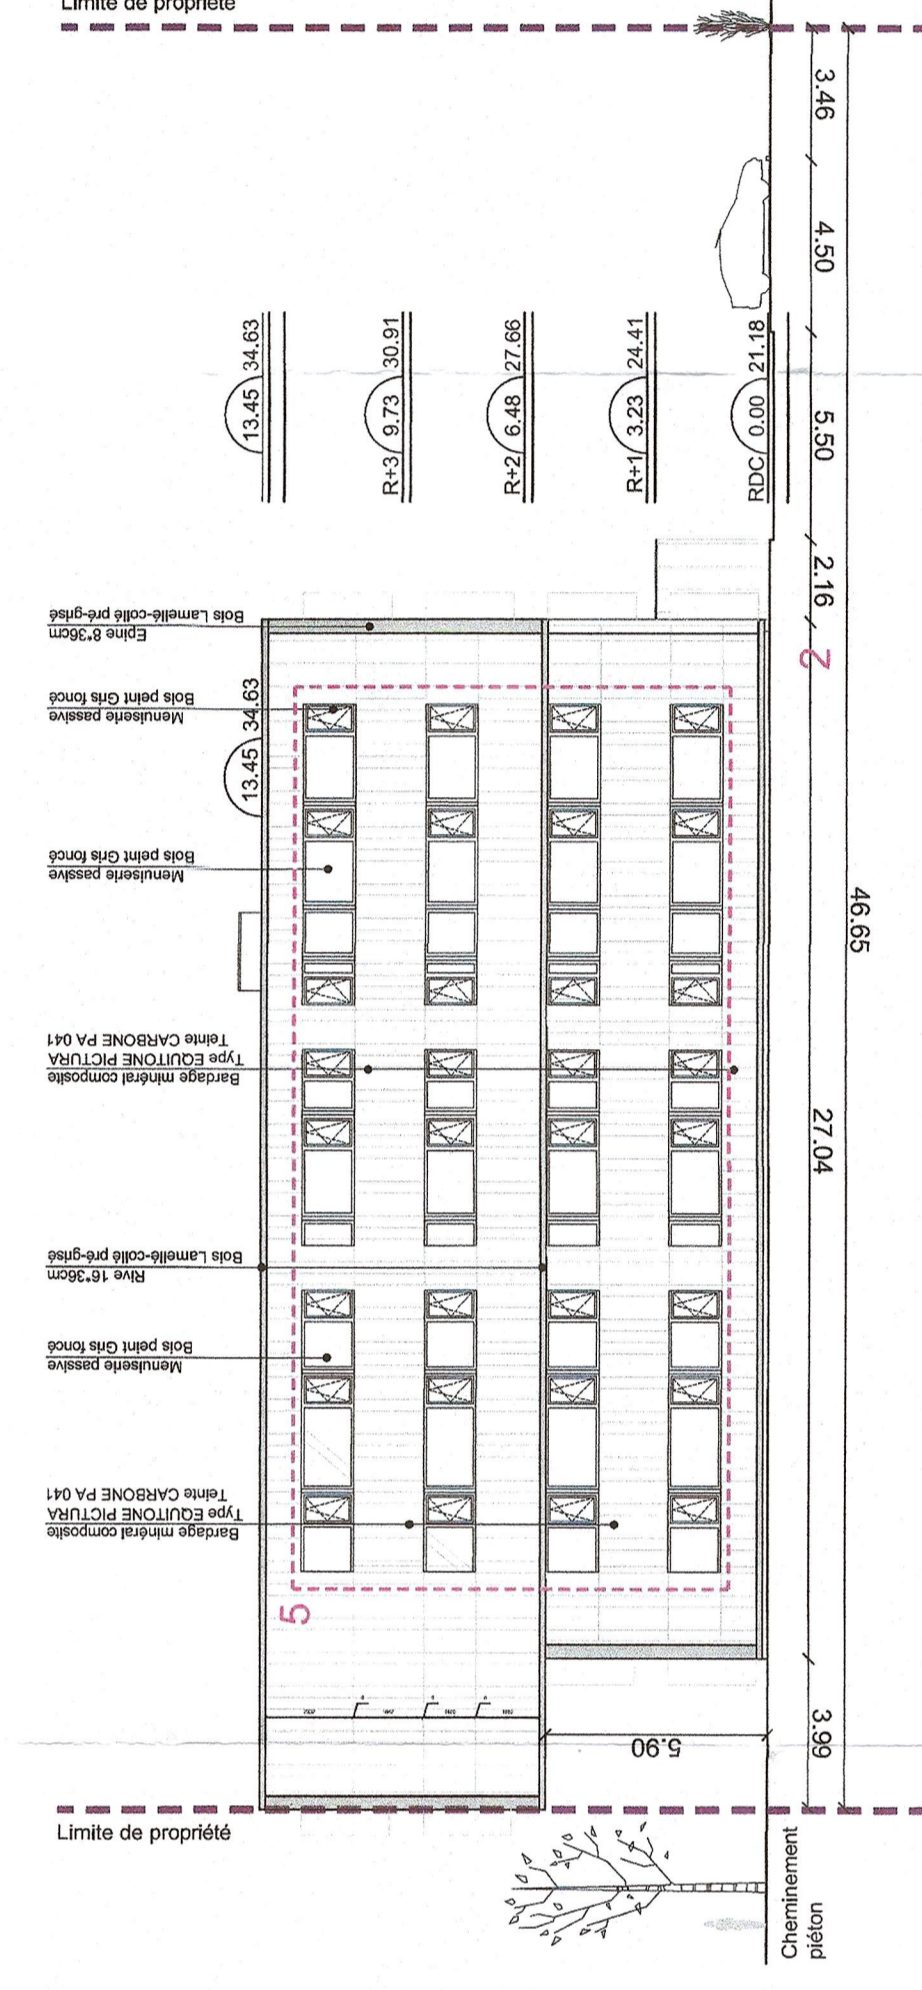


2. Modification du positionnement du local poubelles (sans modification de surface)
5. Modification du caténaire des menuiseries

FACADE EST

PERMIS INITIAL

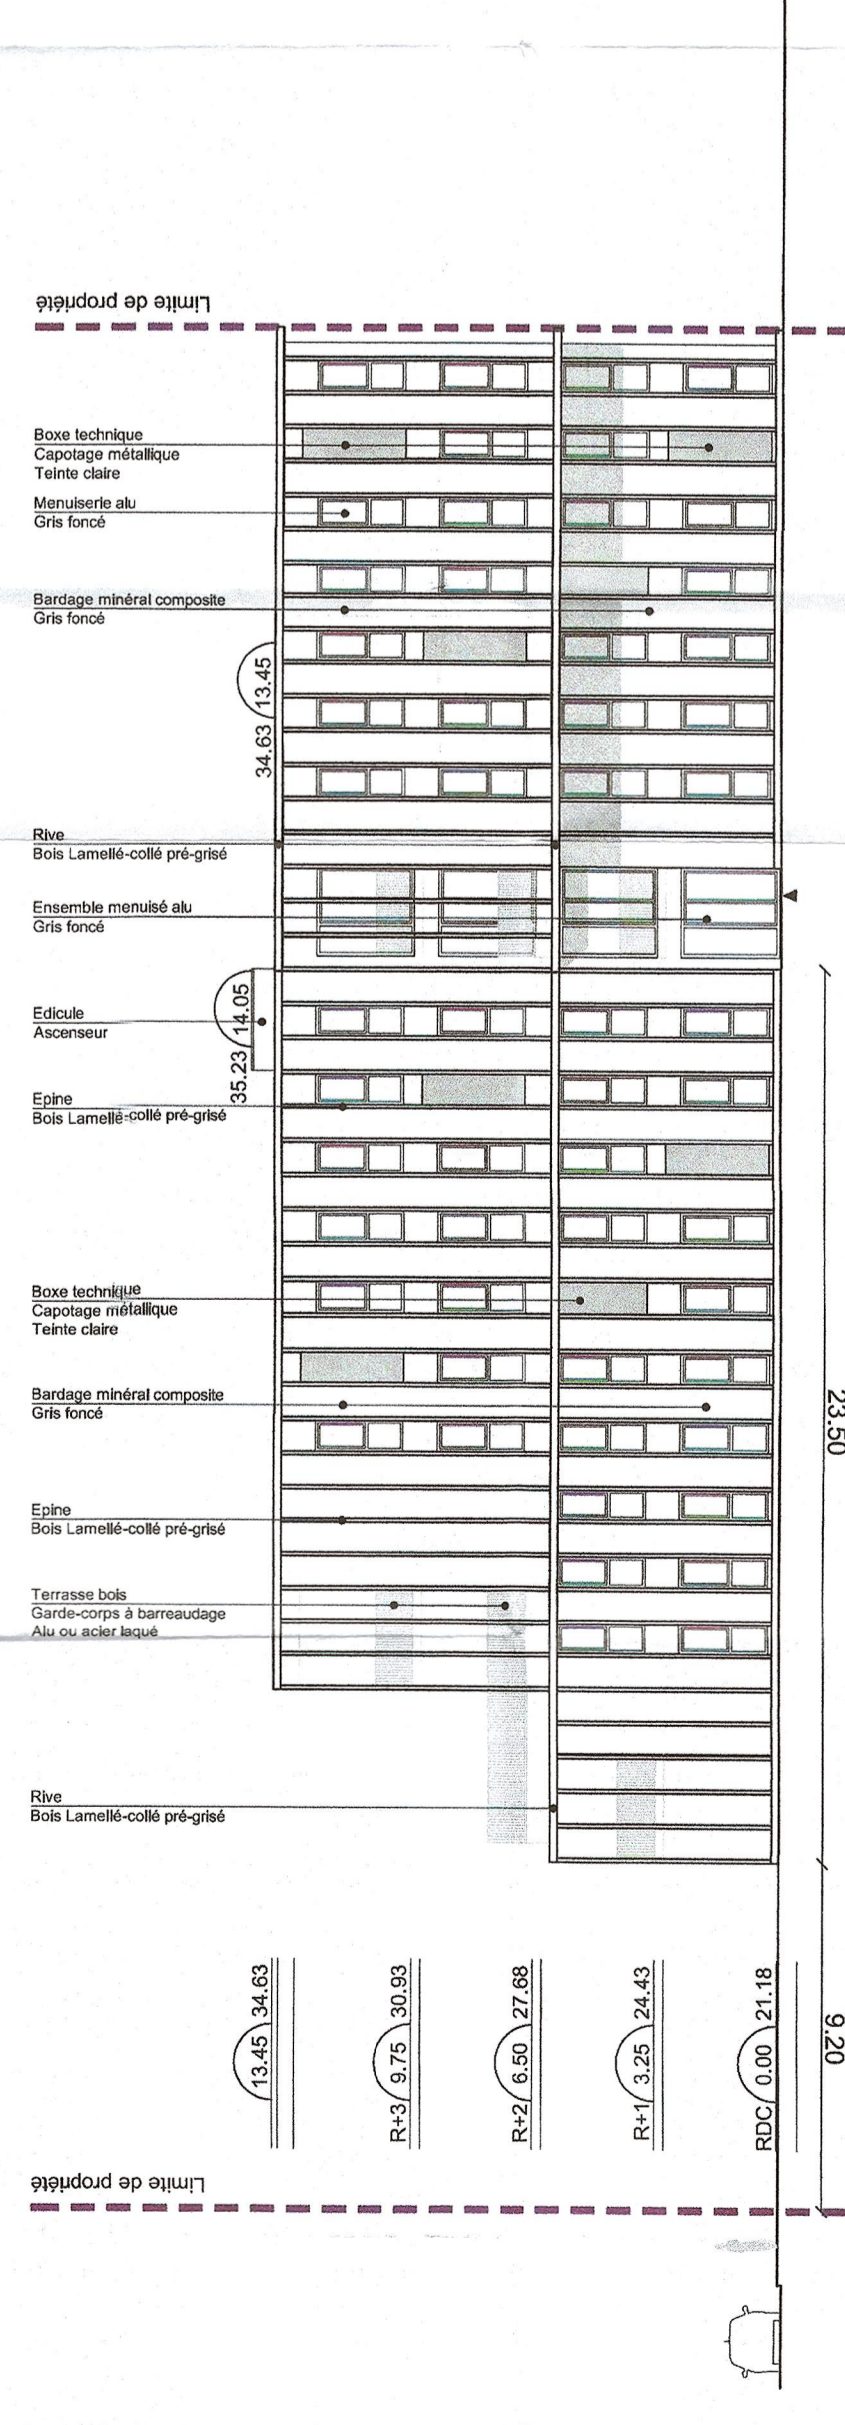


PERMIS MODIFICATIF

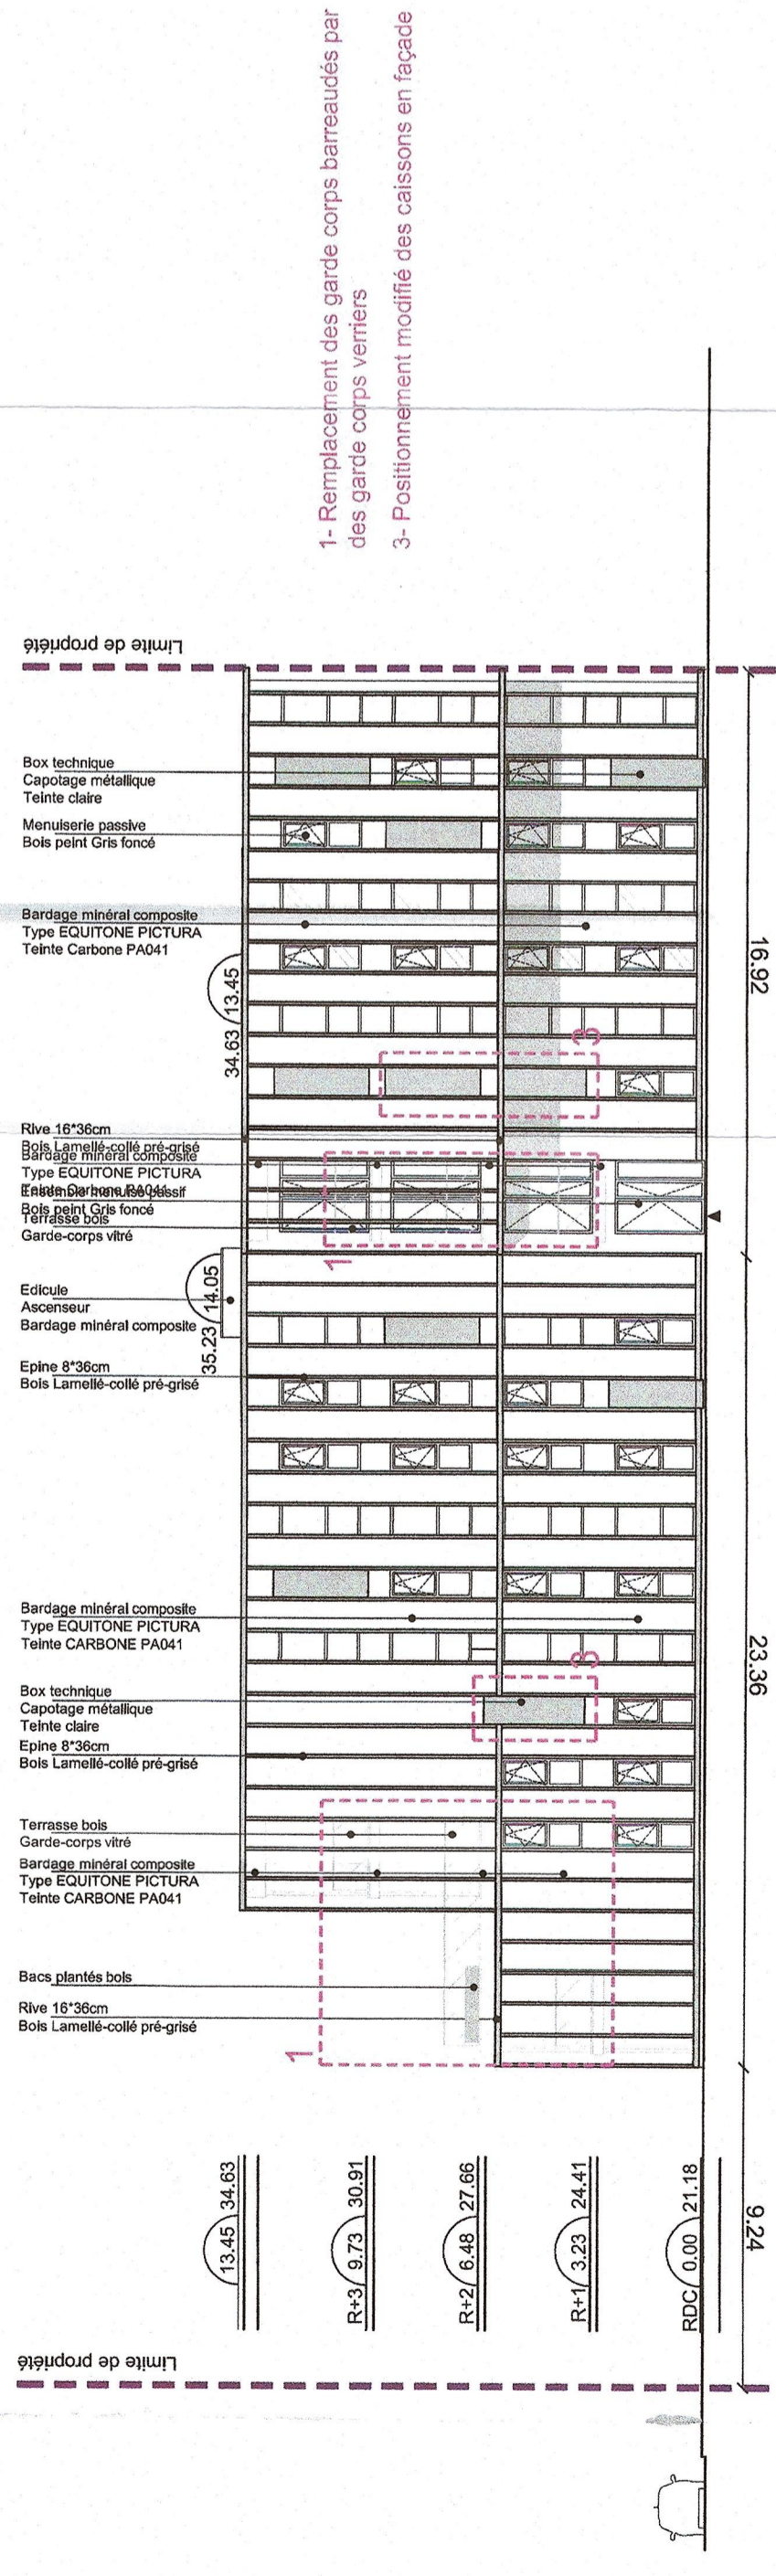



FACADE SUD

PERMIS INITIAL

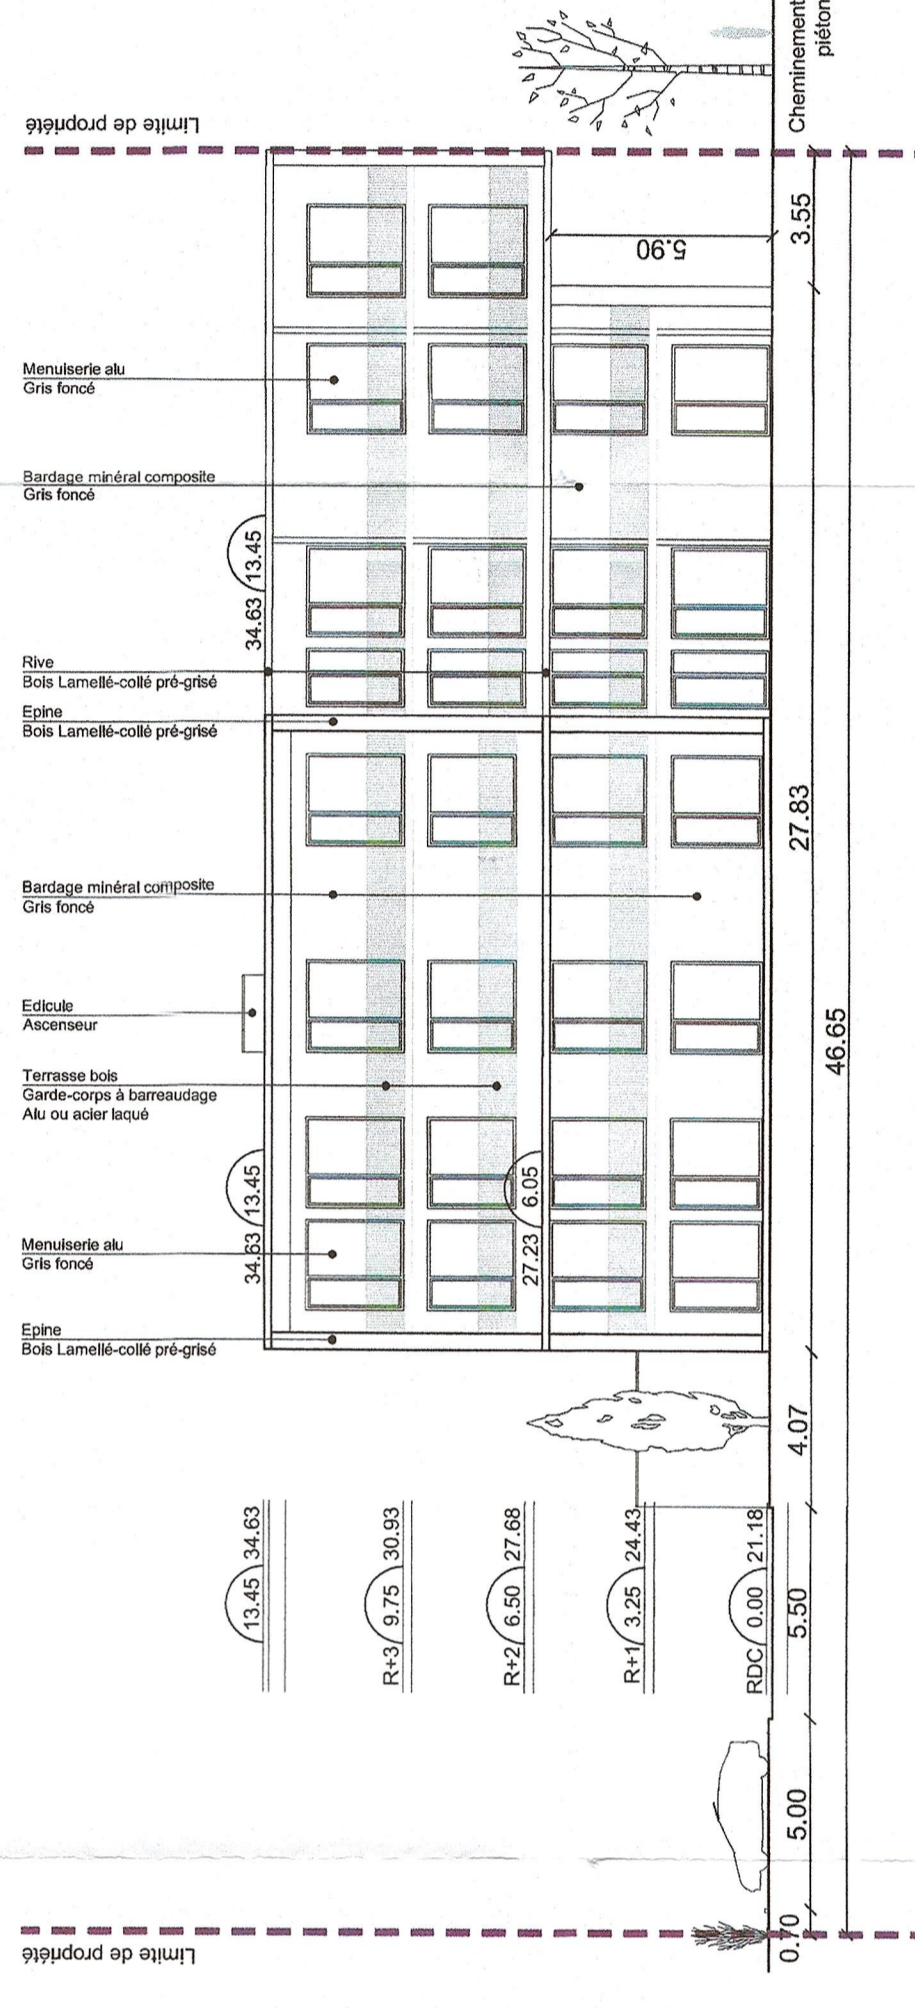


PERMIS MODIFICATIF

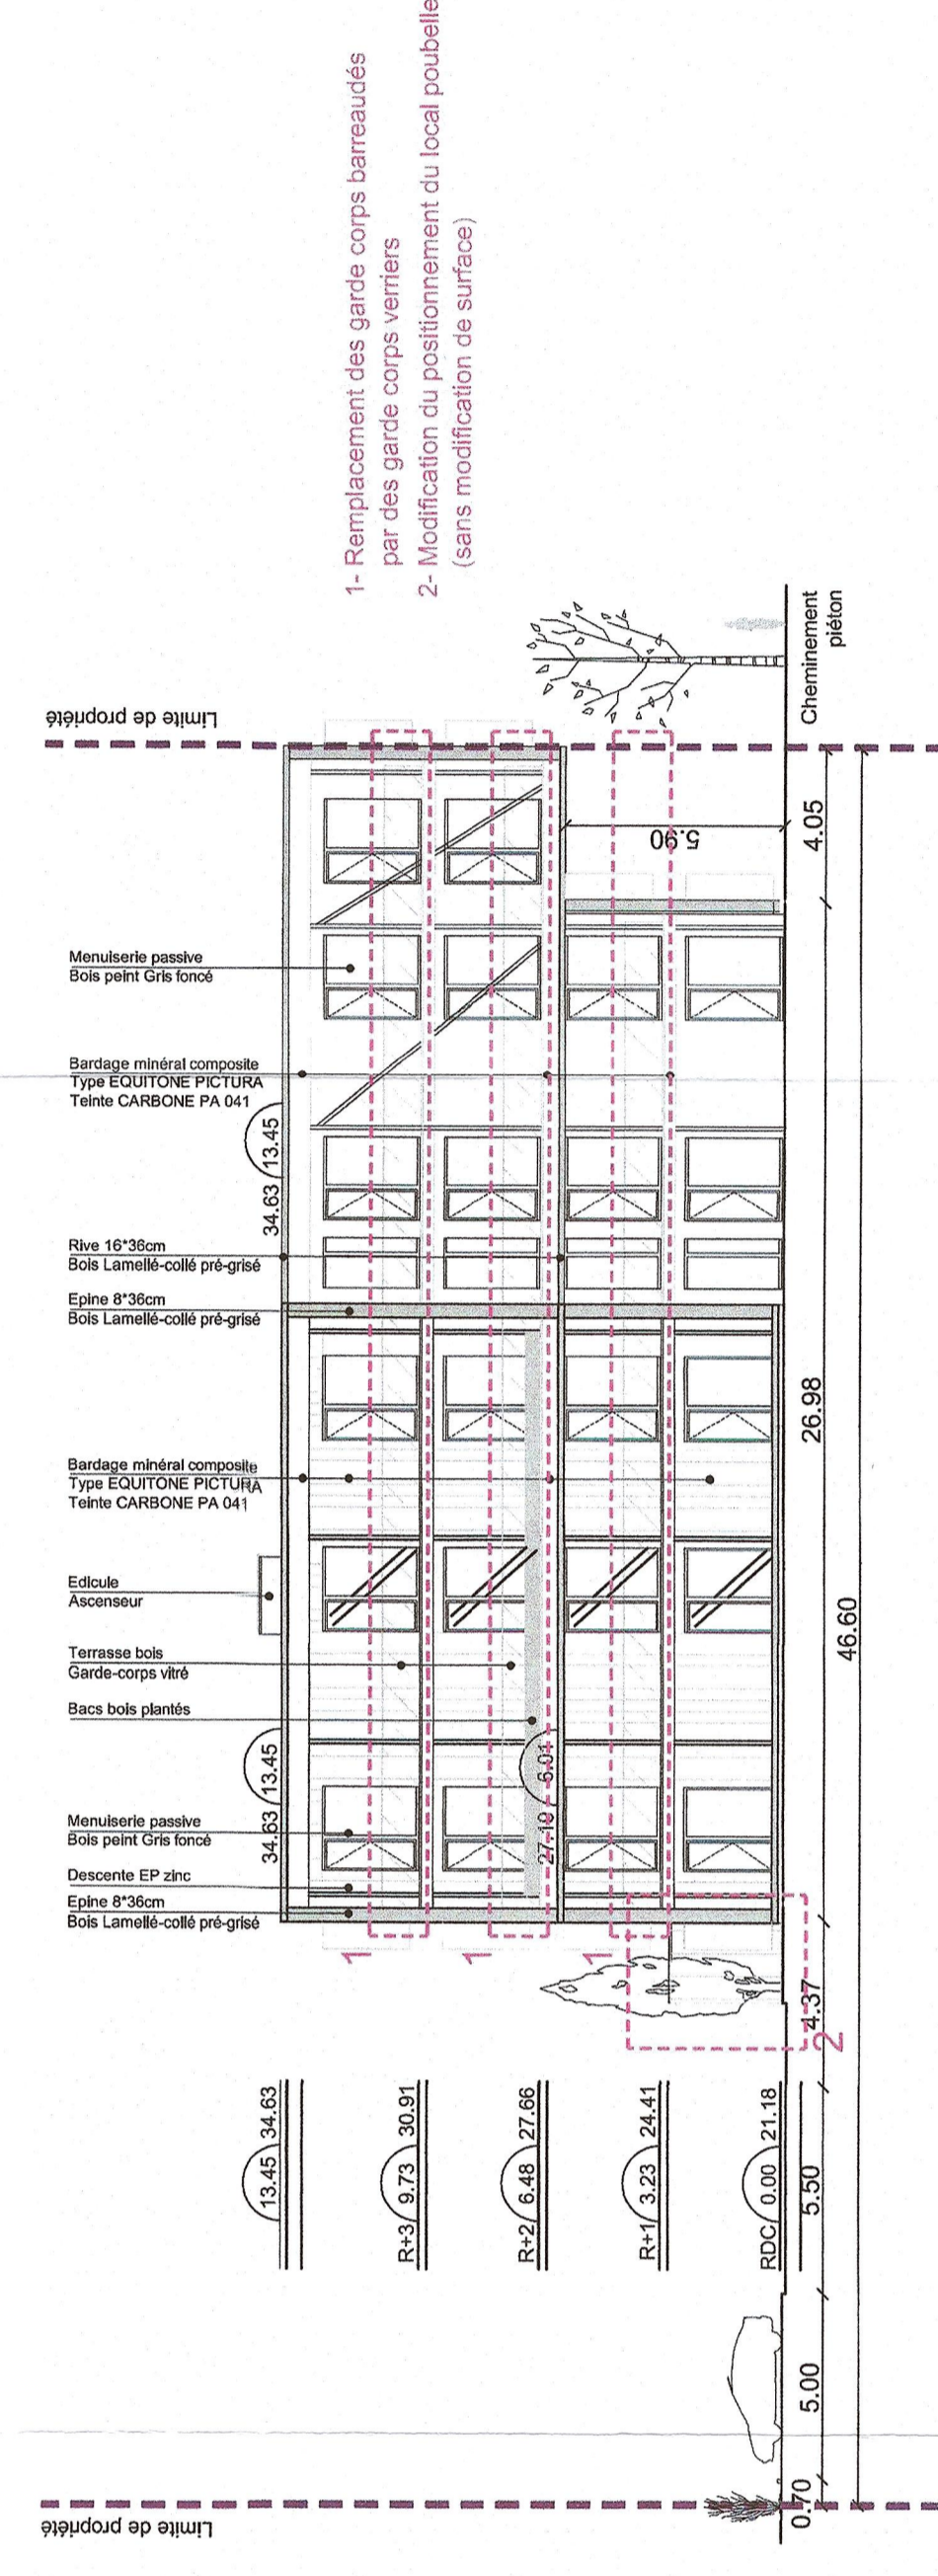


2. Modification du positionnement du local poubelles (sans modification de surface)

LOCAL VELO

PERMIS INITIAL

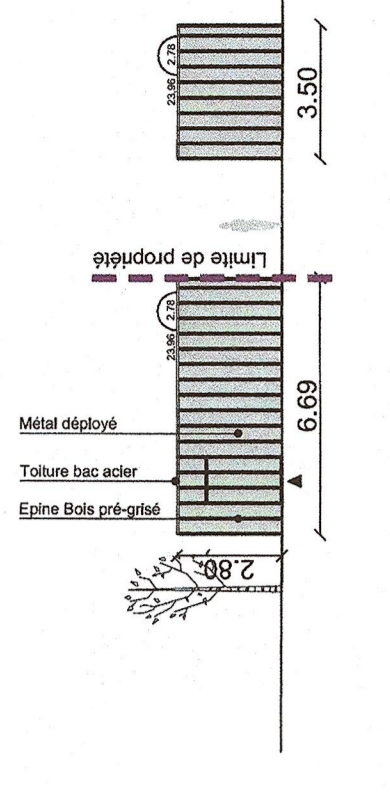

PERMIS MODIFIE

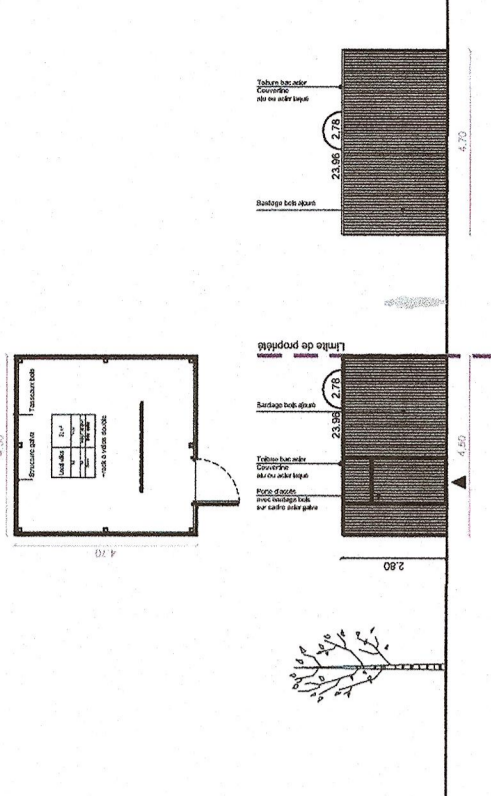

RELIEF

ARCHITECTURE

Affaire 16-31

Mars 2019

1106 et 1200

SOCV FLY AWAY
187 rue de main 59520 MARQUETTE LEZ LILLE
T: 03 20 36 56 74

Construction d'un immeuble de bureaux
Site de l'aérodrome
BONDUES

PCM5.2 - Façades

PCM

Bureau d'études SYMOE
Bramerie et VADON
15 MAR 2019

Bureau de contrôle et CSFS

Bureau de Villeneuve d'Ascq
27, Allée du chéagement - BP 336
59600 LESTAS
T: 03.20.19.25.19

Bureau de Villeneuve d'Ascq
27, Allée du chéagement - BP 336
59600 LESTAS
T: 03.20.19.25.19

Indice 0

Date Mars 2019

Modifications

DEPOSEE EN LIGNE A JOURNEE DE RECEPTION
N°PCO : 16-31-0001
Date de dépôt : 17 MAR 2019