




FAÇADE SUD EST - ETAT ACTUEL
Ech. : 1/75

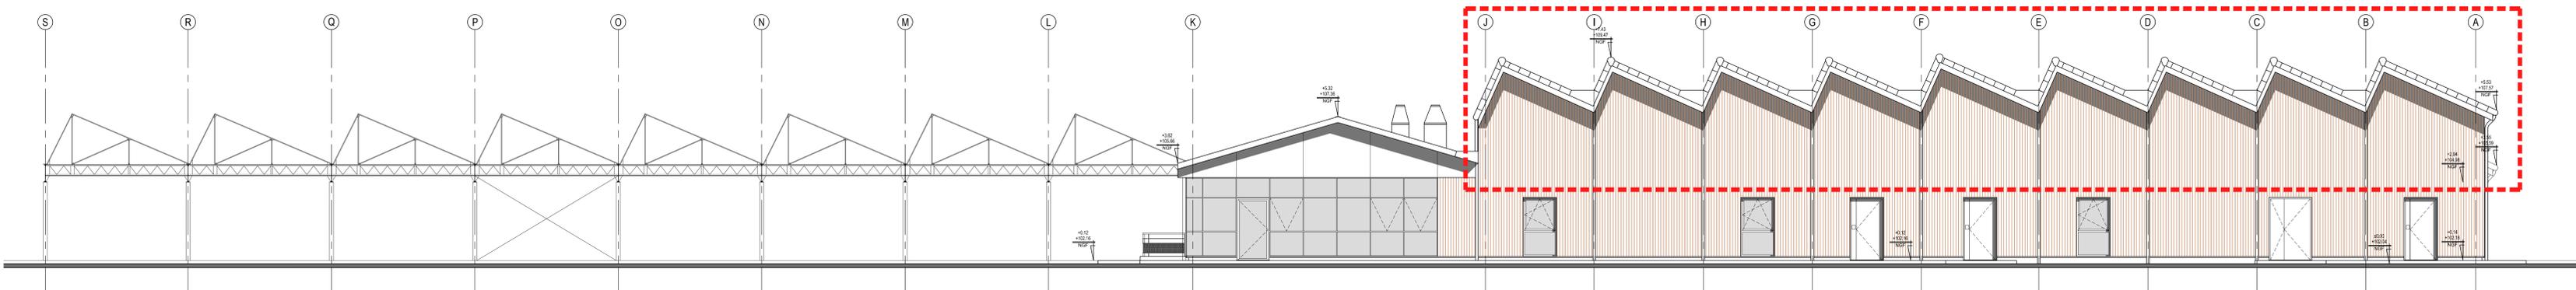

FAÇADE NORD OUEST - ETAT ACTUEL
Ech. : 1/75

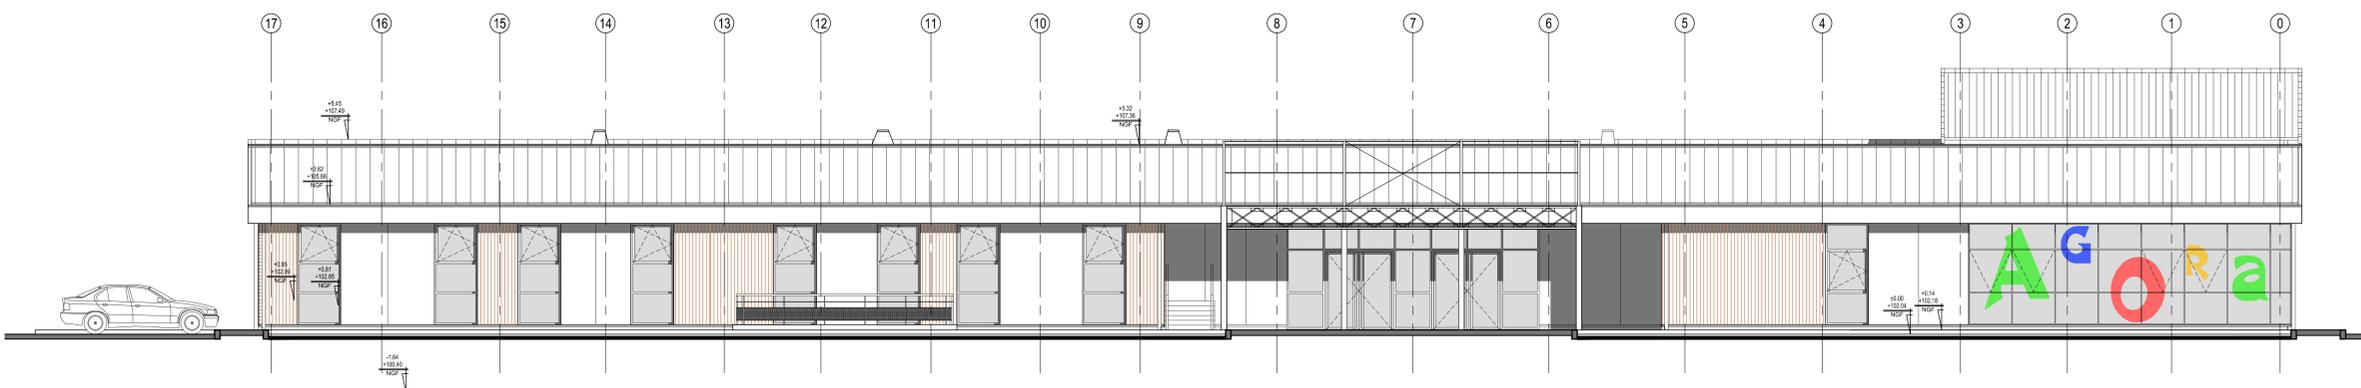

FAÇADE NORD EST - ETAT ACTUEL
Ech. : 1/75

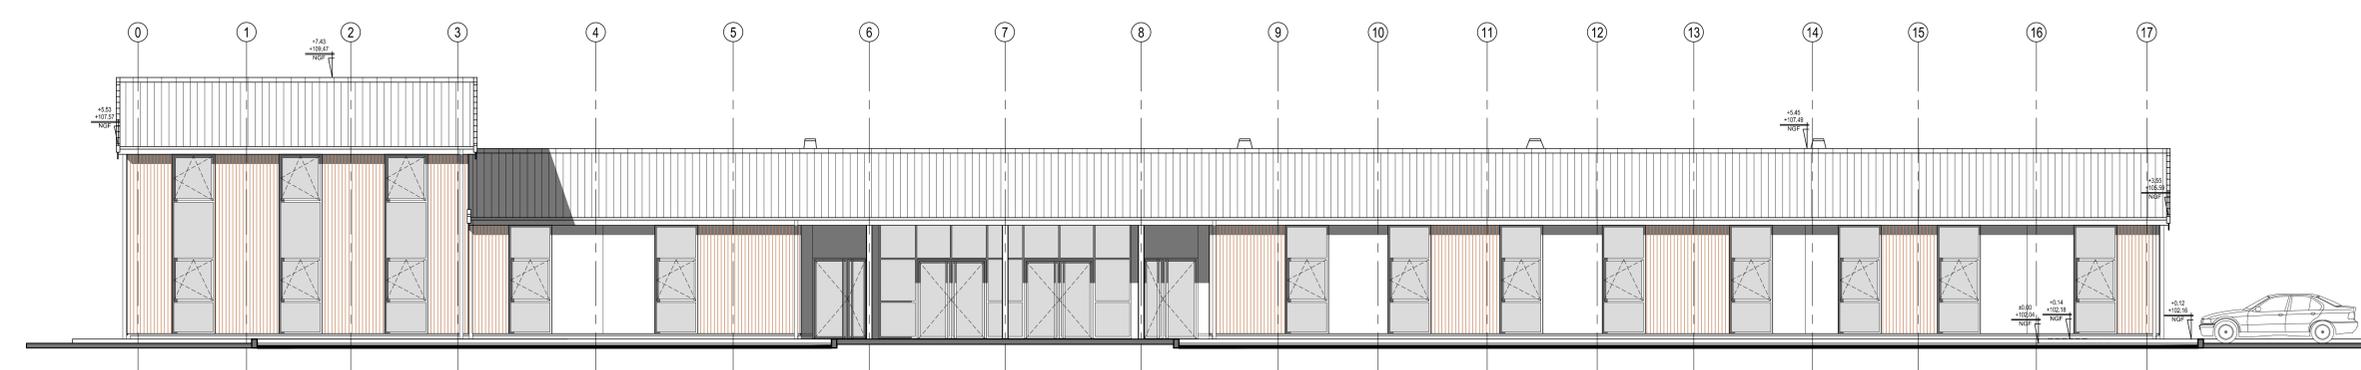

FAÇADE SUD OUEST - ETAT ACTUEL
Ech. : 1/75

Maitre de l'ouvrage
Ville de Beaugency
20, rue du Change - 45 100 BEAUGENCY

Opération
Réhabilitation du site Agora
56, avenue de Verdôme - 45 100 BEAUGENCY

AXIS ARCHITECTURE
THOMASSEN / BOUFFARD / RODIER
architectes d.p.s.g.

phase de l'étude
DET

DIRECTION DE L'EXECUTION DES TRAVAUX
Axis Architecture - 13 rue de la Fontaine - 77000 Sens Tél: 01.65.43.26.40 Fax: 01.65.43.26.41 - axis77@axisarchitecture77.net

1362	USINE: Façades	ETAT ACTUEL	08 A
Ech. 1/75			
JUIN 2018			

	esquisse	
	avant-projet	
	projet	
	modifications	
A	1302.2017	Modifications Velux + Sous-sol
0	03.01.2017	1ère édition