




FAÇADE SUD EST  
niveau cour anglaise  
accès bâtiment d'Accueil  
1/50e

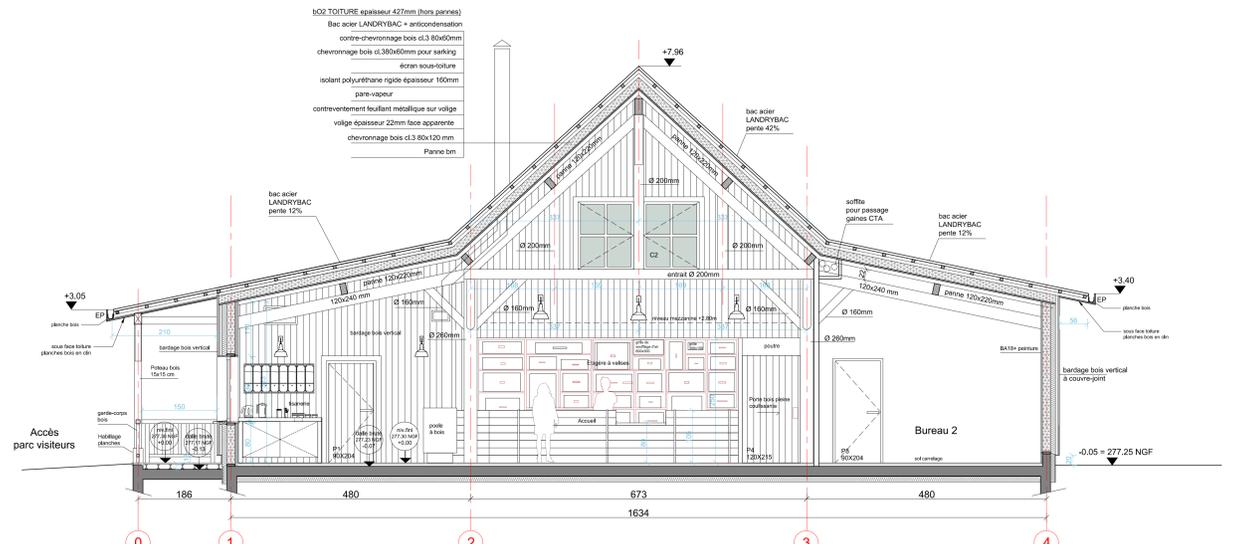


COUPE A-A  
Élévation portique file B  
1/50e

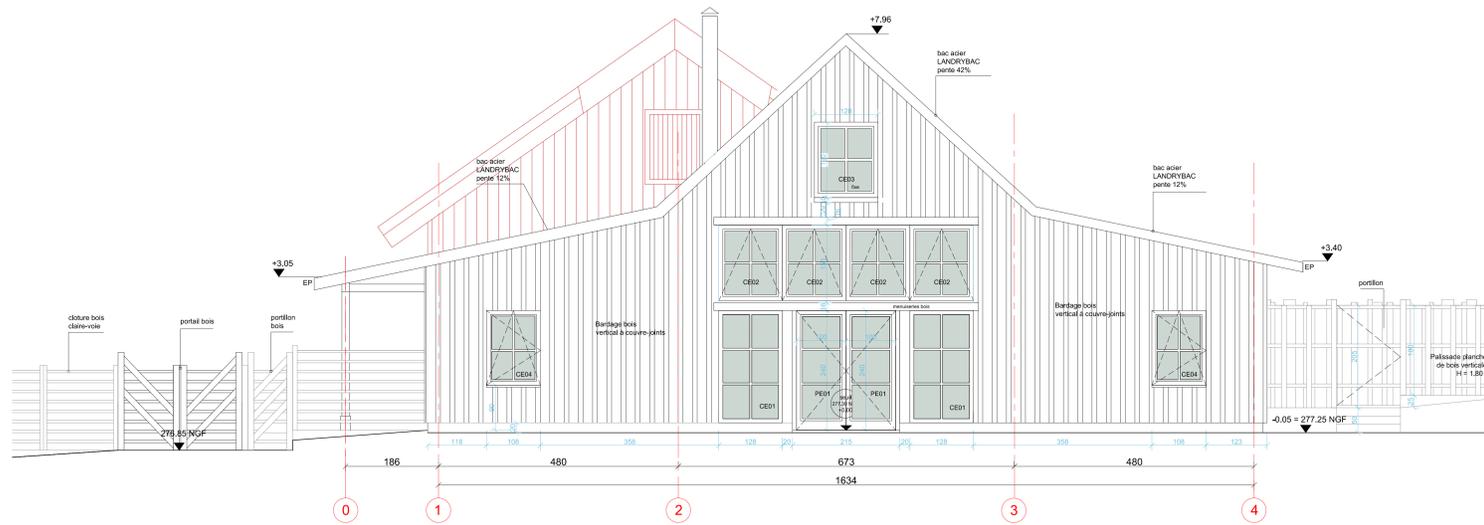


FAÇADE NORD OUEST  
1/50e

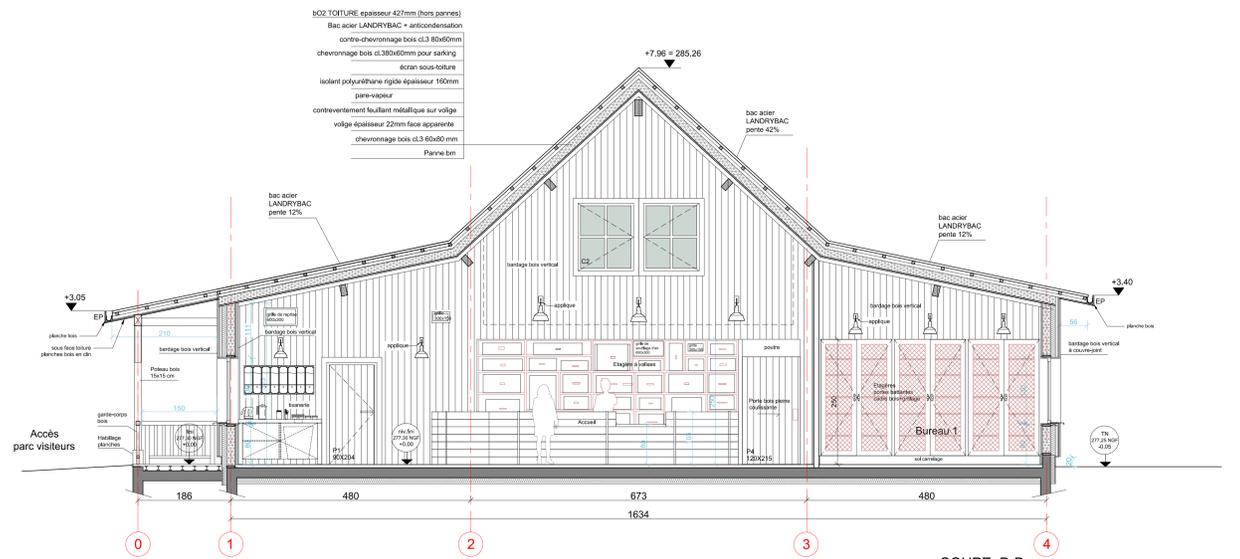


COUPE B-B  
1/50e

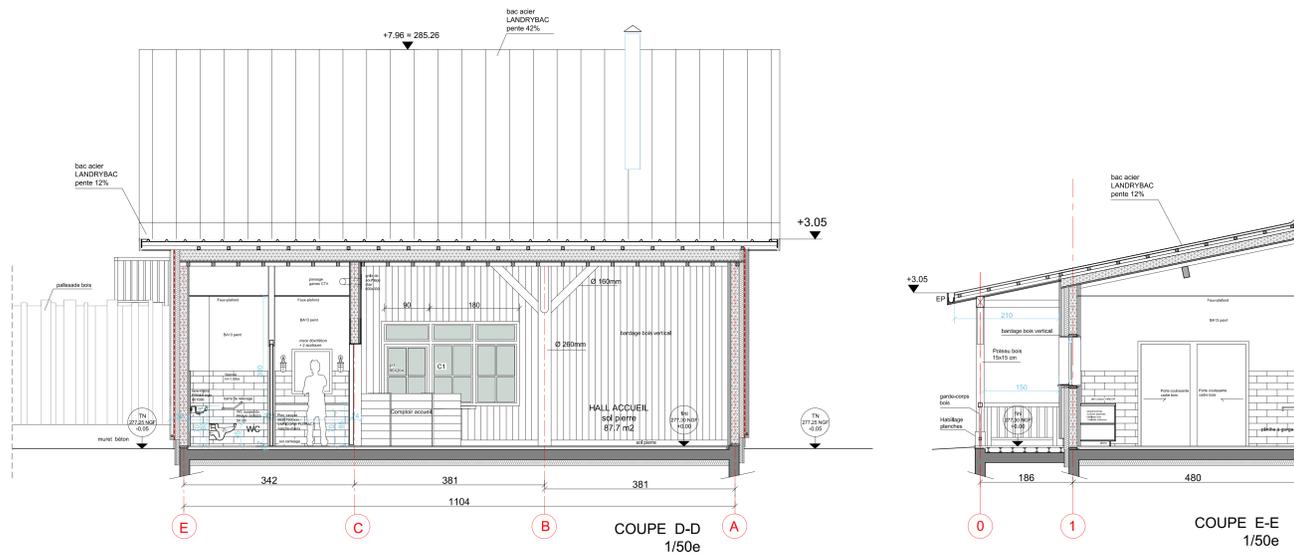

COUPE D-D  
1/50e

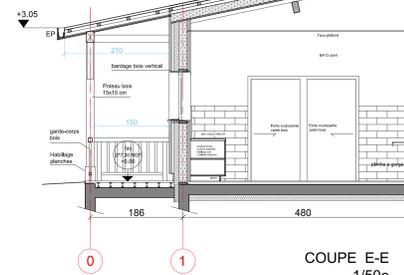

COUPE E-E  
1/50e

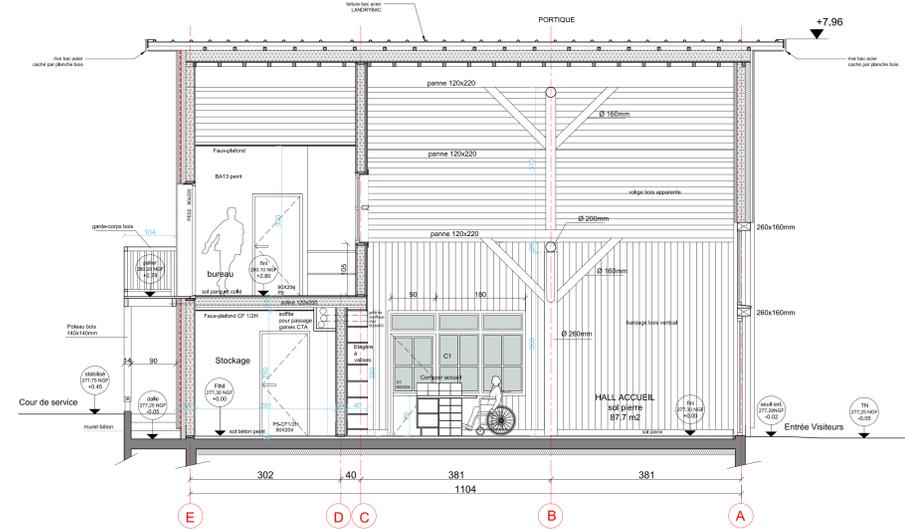

COUPE C-C  
1/50e