


PLAINE OURS NOIRS
& COYOTES

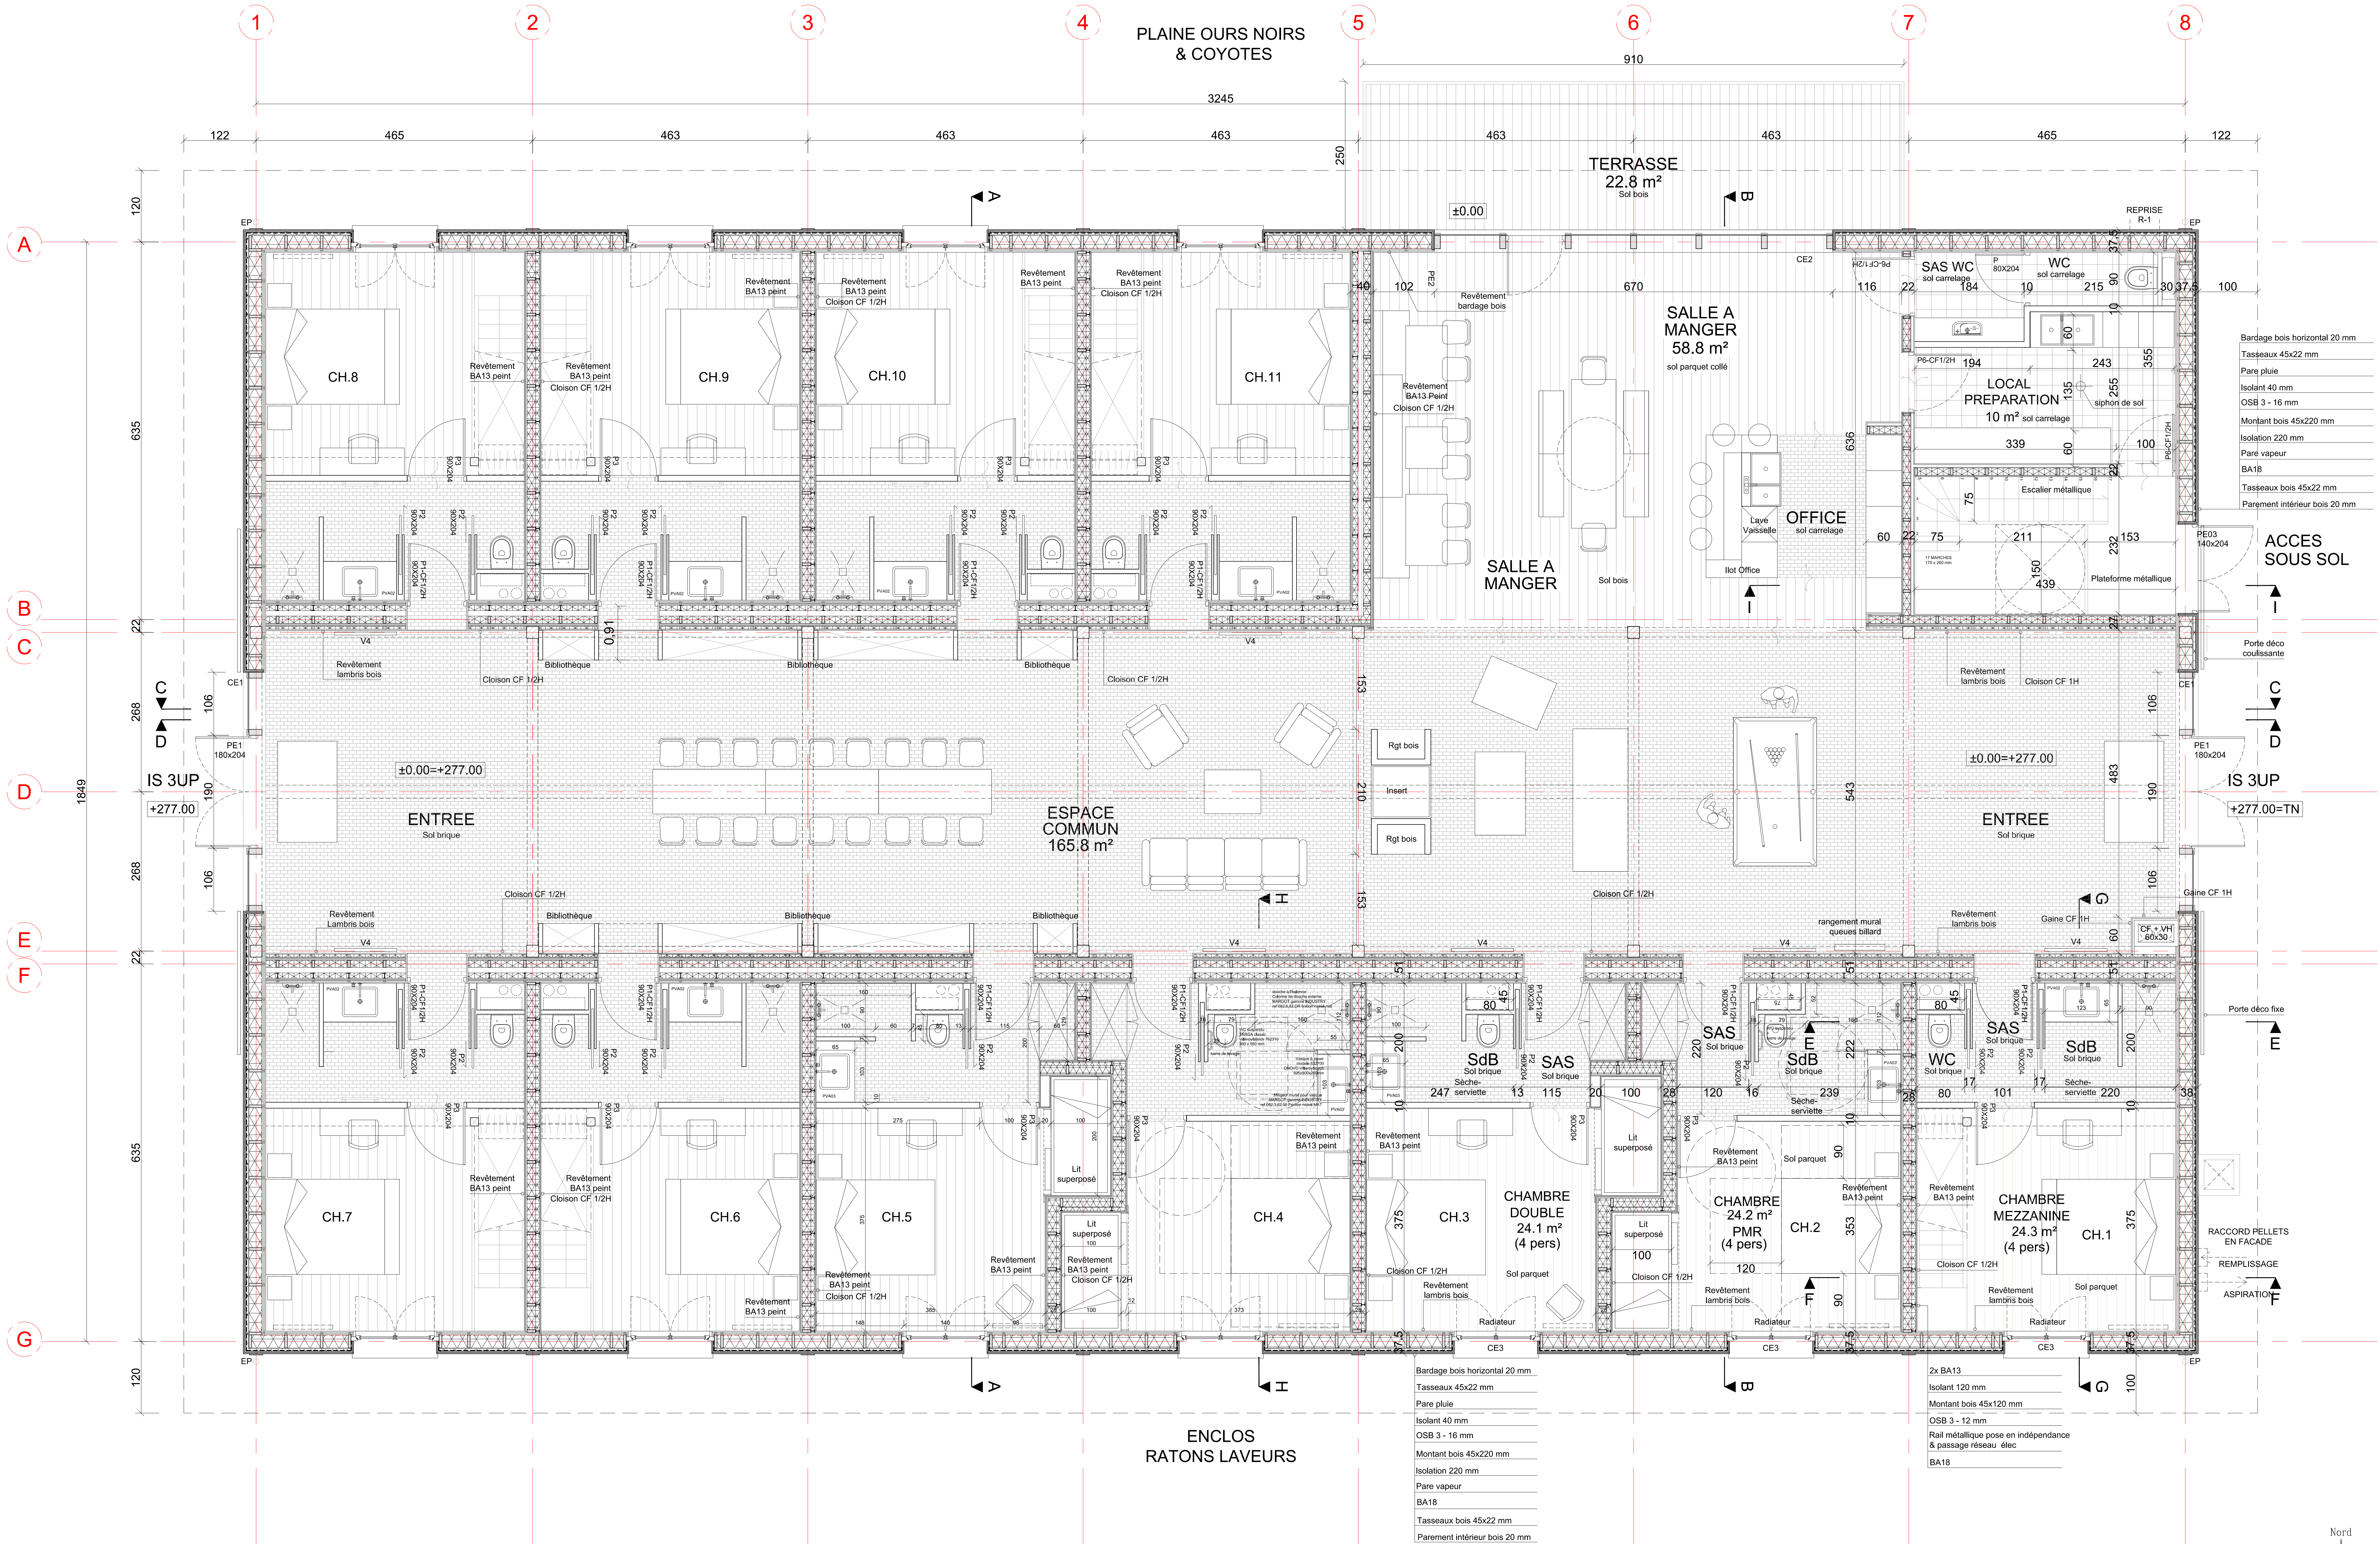

La Grange des Coyotes
PLAN RDC 1:50

