


DET

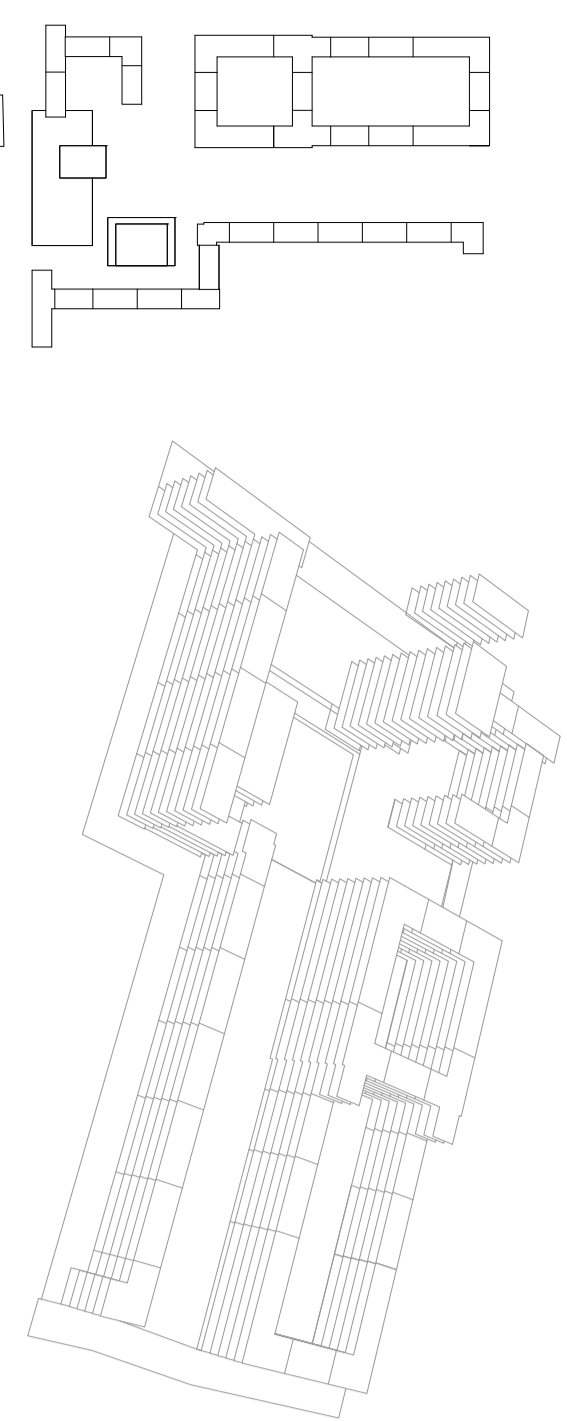


ETA	ETA	ETA
Architecture	Plan Rdc bâtiment 1bis - modité	EE - rdc
septembre 18		1/250

Vegetation	
Arbre existant	Arbre existant

Eclairage Extérieur	

Boulevard Auguste Blanqui

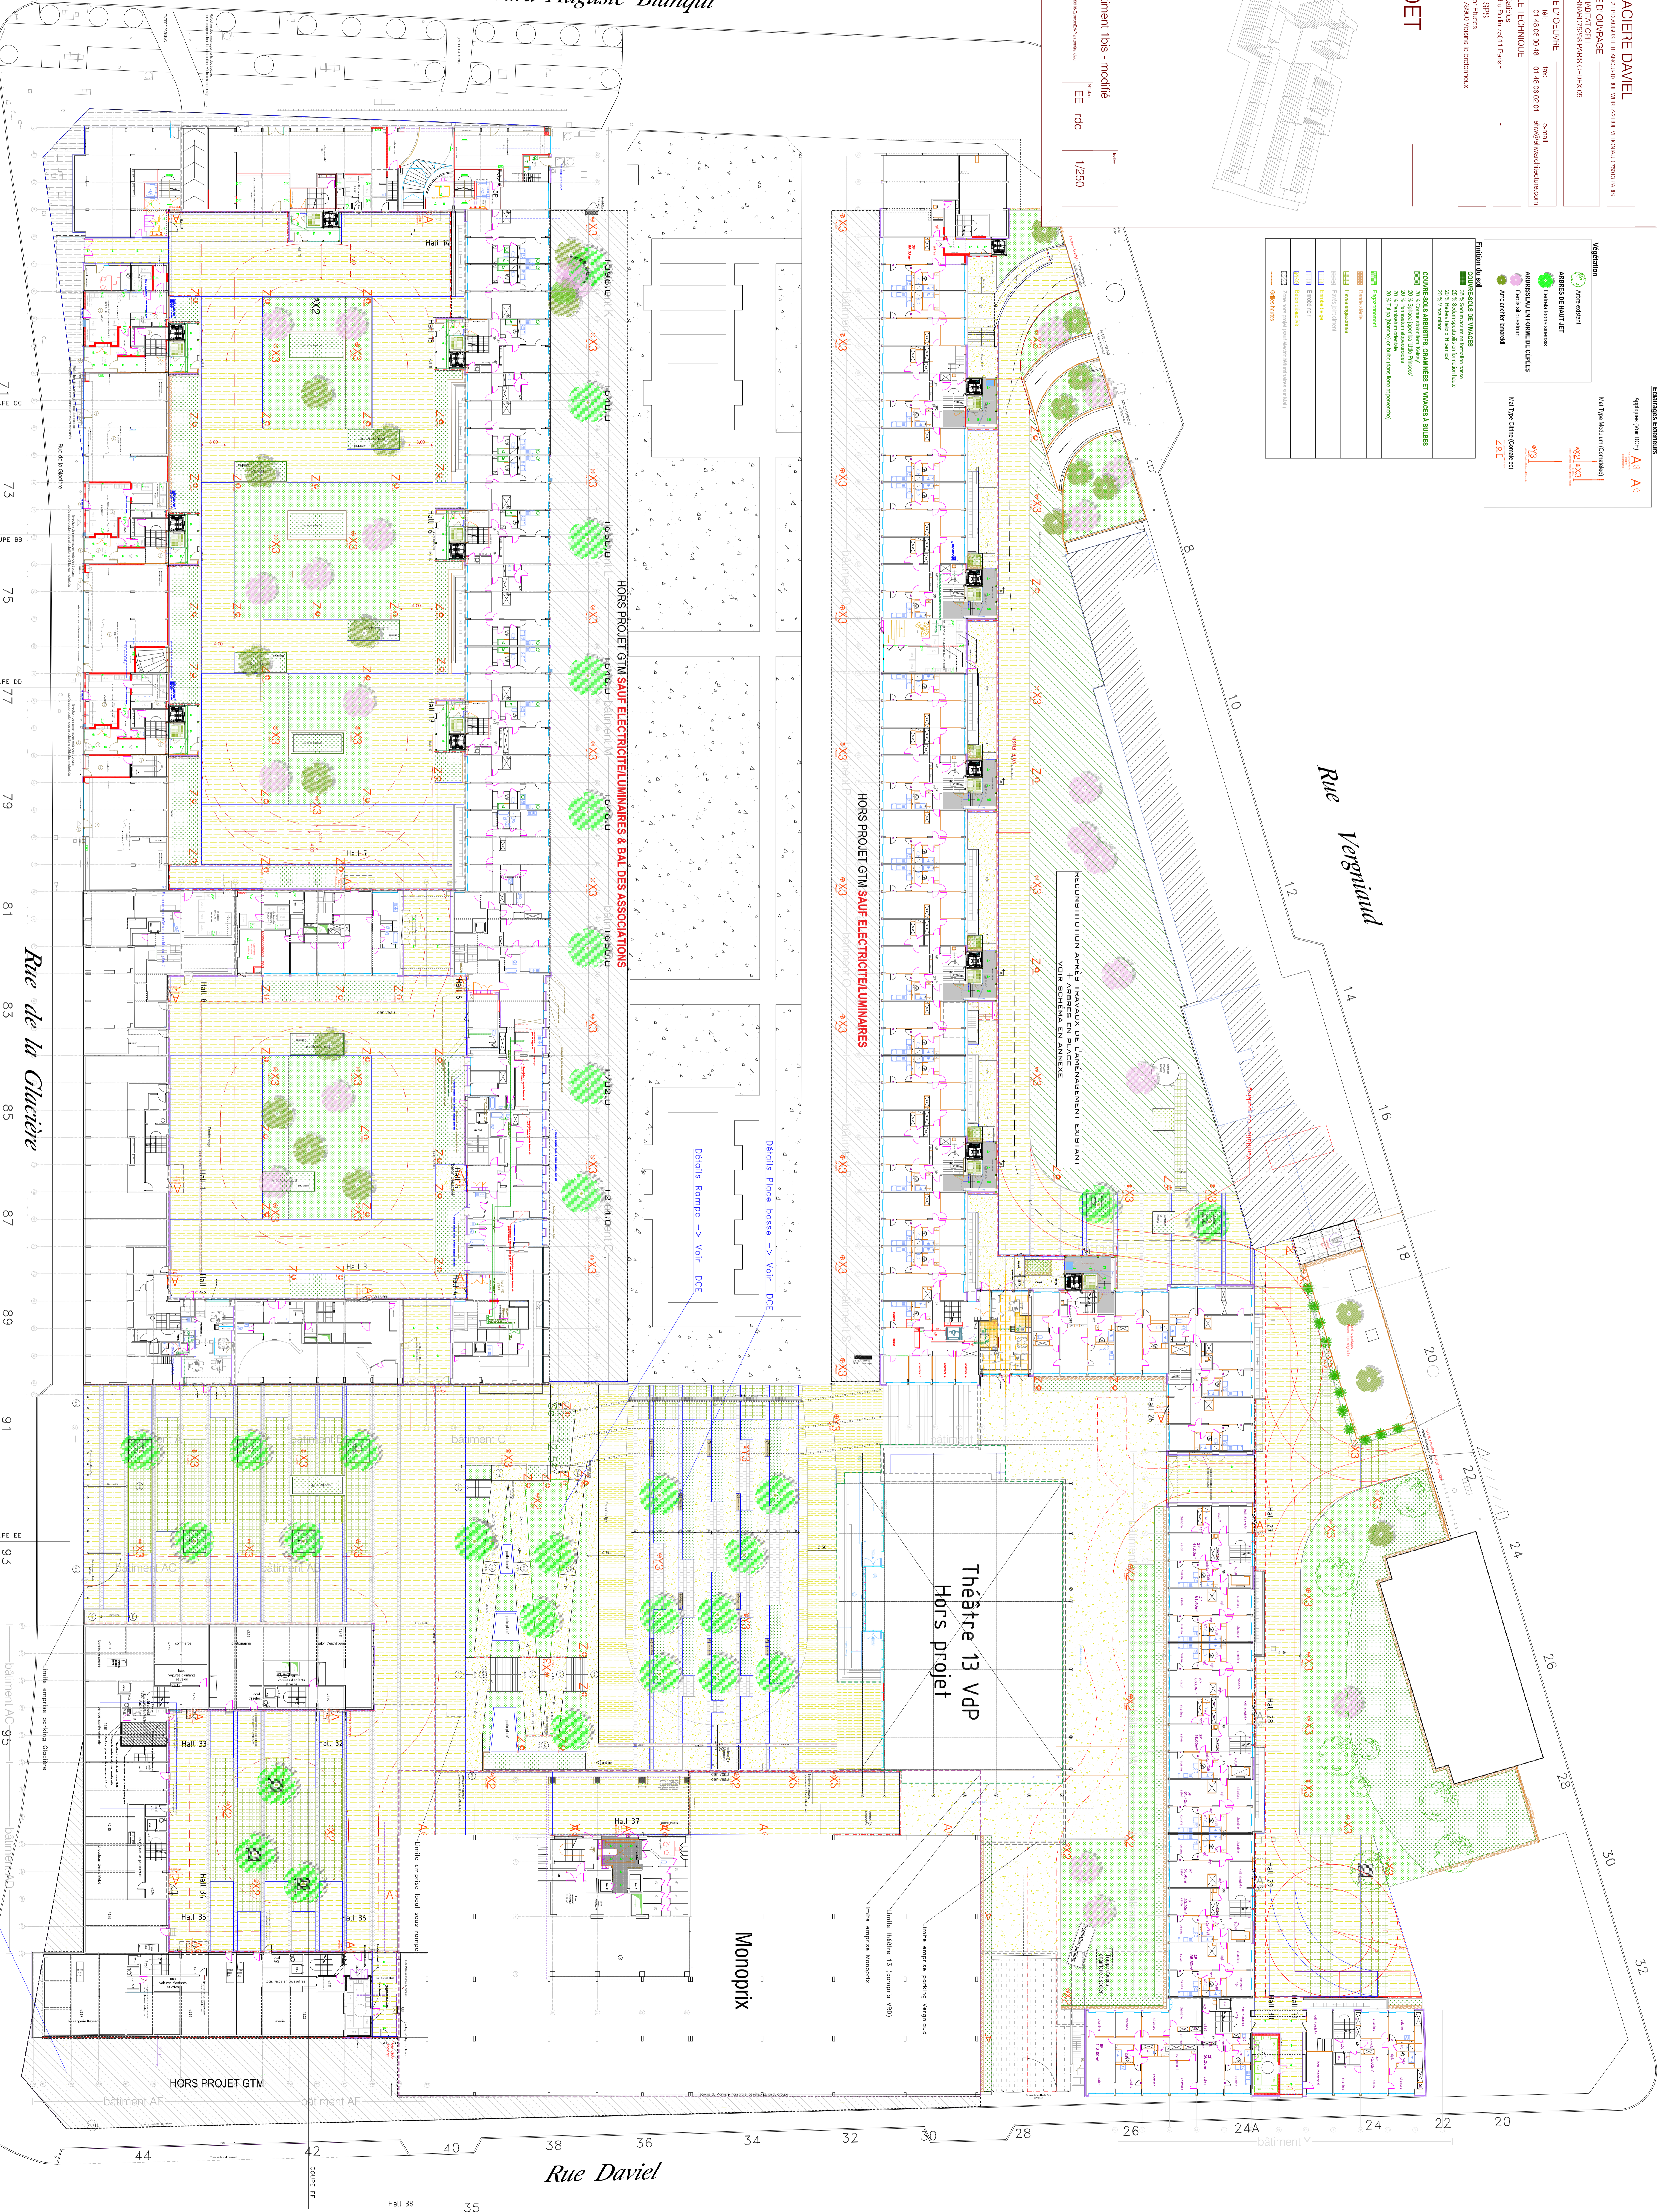

Rue Daviel

Monopix

Théâtre 13 VDP
Hors projet

HORS PROJET GTM SAUF ELECTRIQUE ET BAL DES ASSOCIATIONS


RECONSTITUTION APRES TRAVAUX DE L'AMENAGEMENT EXISTANT

Détails Rempes -> Voir DCE

67 69 71 73 75 77 79 81 83 85 87 89 91 93 95 97

COUPE AA
COUPE BB
COUPE CC
COUPE DD
COUPE EE
COUPE FF

012 5 10 20 M