




COUPE A

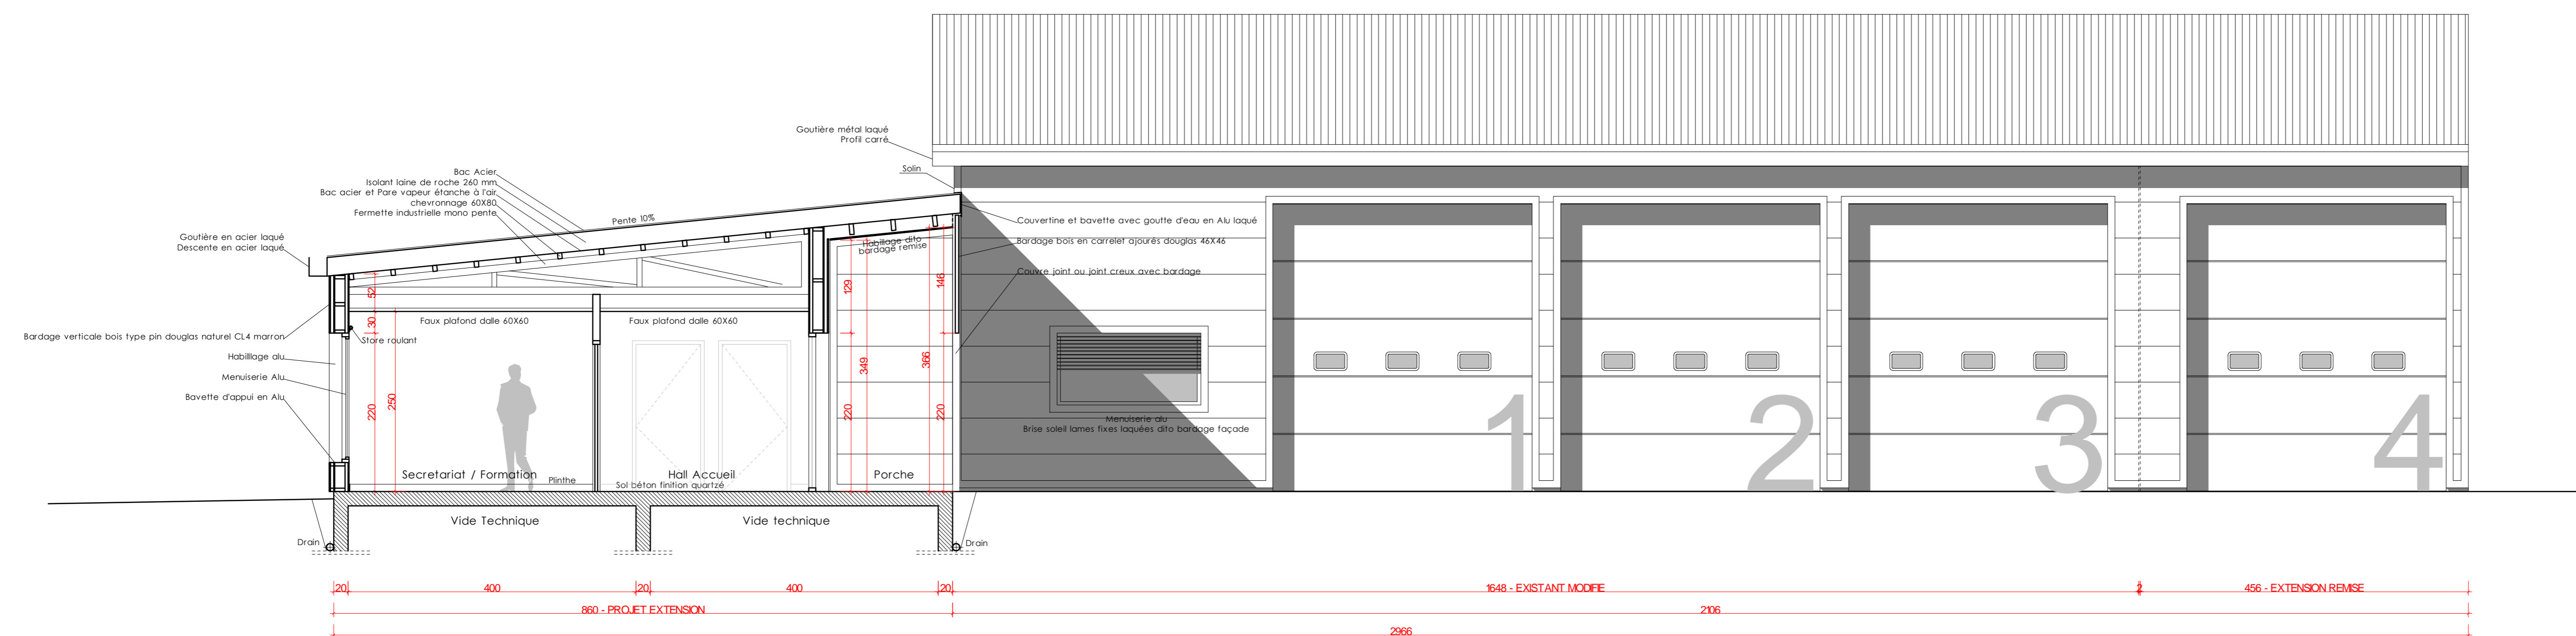

COUPE B

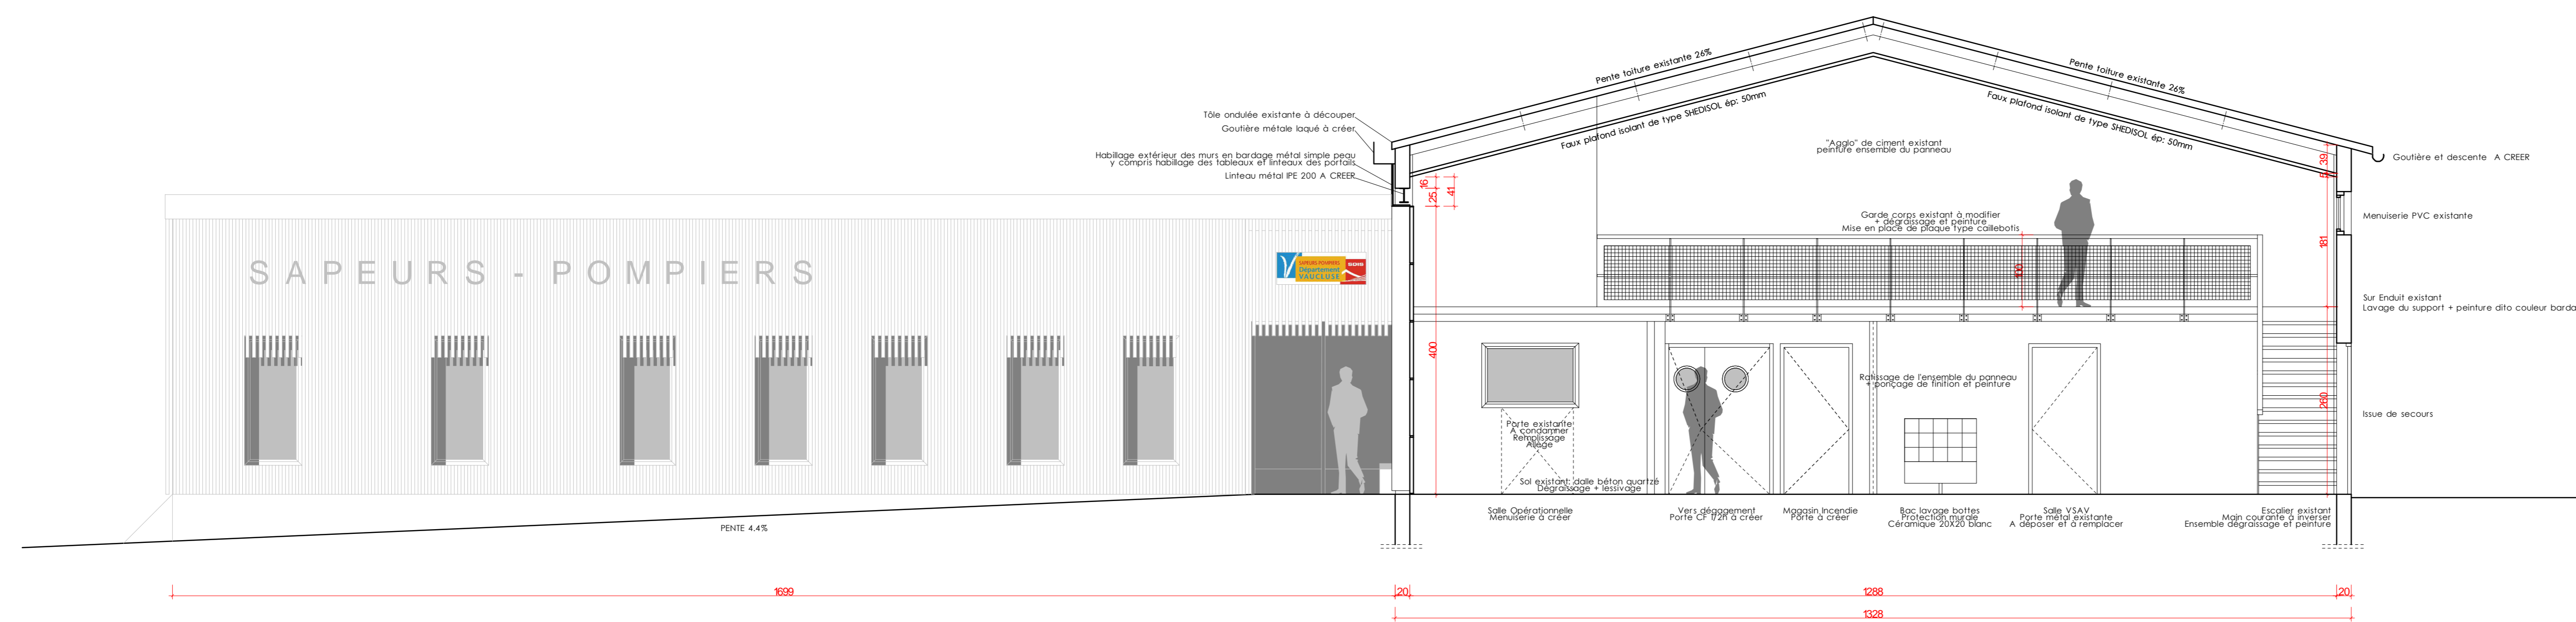

COUPE C

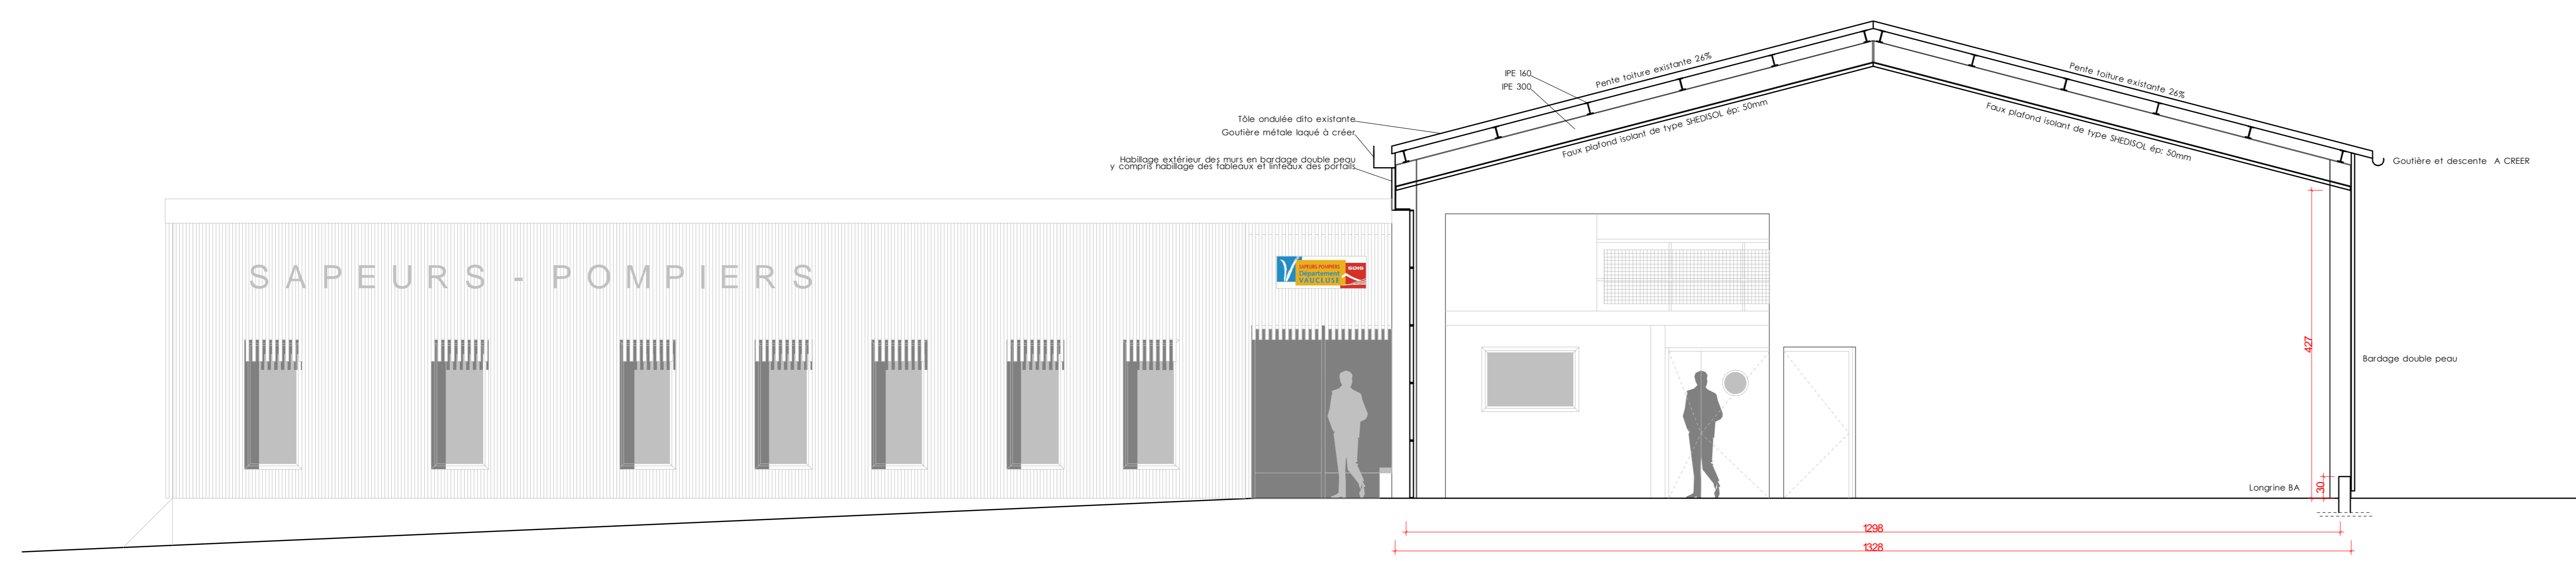

COUPE D



 Maître d'Ouvrage:
 SDIS VAUCLUSE
 109, Route de Montfavet
 84018 Avignon Cedex 1
 Conducteur d'Opérations:
 M. Vincent ESTERNE
 T. +33 490 896 886
 e-mail: esterne.v@sdsvaucluse.fr

RESERVOIR
 450, route du Pay Sainte Réparate
 13 090 Aix-en-Provence
 M. 06 13 51 67 67
 e-mail: contact@reservoir-architectes.com
 Projet
 Extension - Restructuration
 du DPI de CUCURON
 84400 CUCURON
 LE COLLET BLANC
 Section A - Parcelle 923
 01/2018
PRO-DCE
 PROJET 11
 COUPES
 Juin 2018
 26/10/2018
 Place: PRO-DCE