



Facade SUD AILE 6 à 12 ans

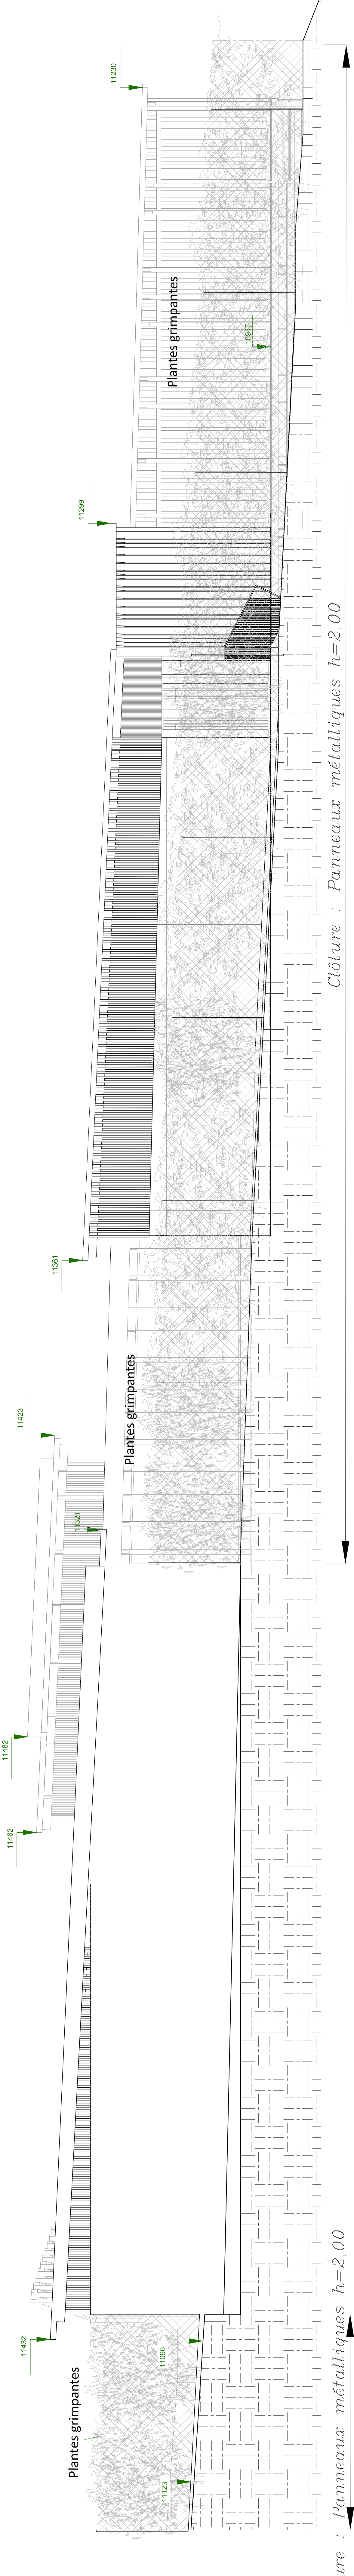


Clôture : Panneaux métalliques h=2,00

Façade OUEST

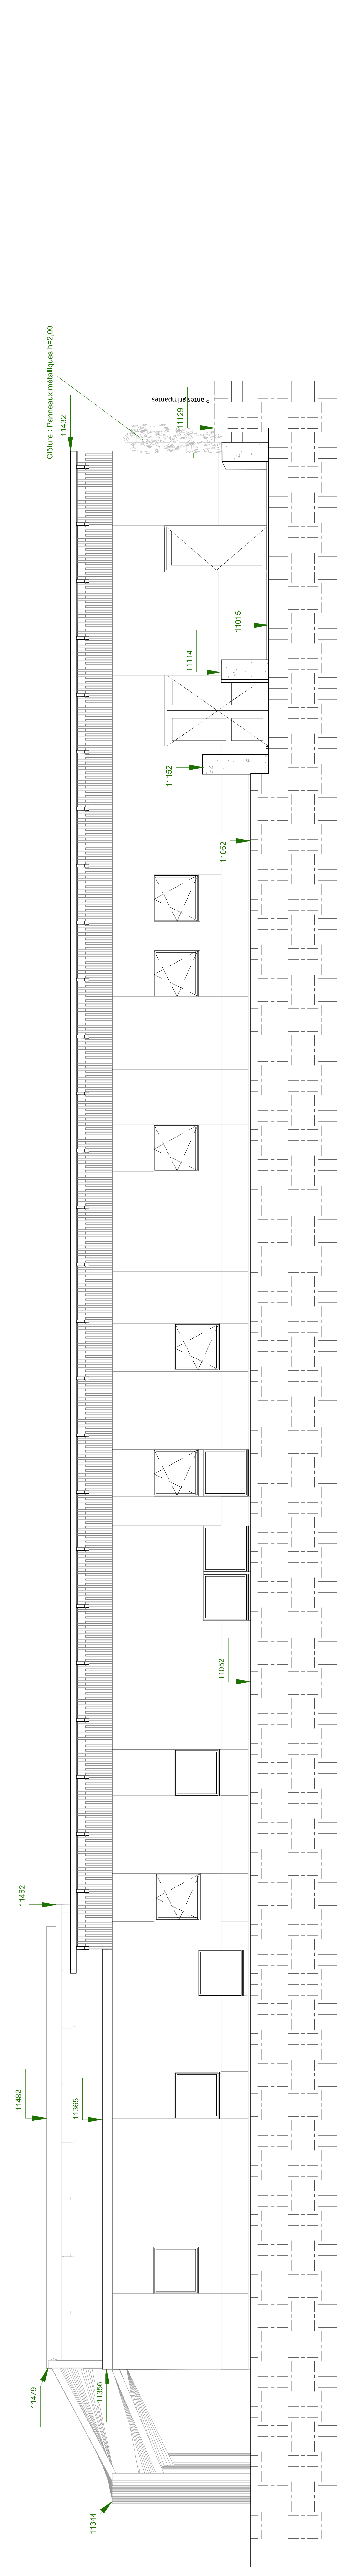

Façade Nord Aile Nord / 0 à 6 ans

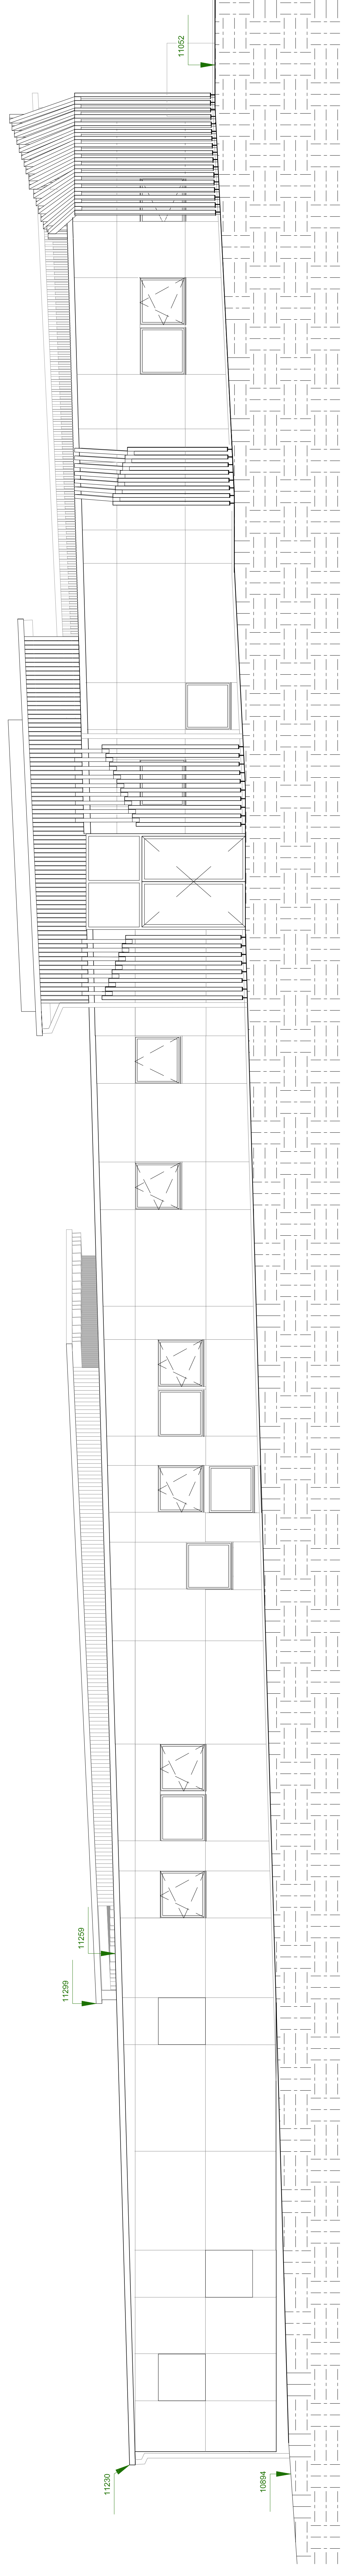

Façade EST

DEPARTEMENT DU TARN ET GARONNE Communes VERDUN SUR GARONNE CONSTRUCTION D'UNE MAISON INTERCOMMUNALE DE L'ENFANCE DOSSIER DE CONSULTATION DES ENTREPRISES Maître d'Ouvrage Communauté de Communes du Pays Garonnais Gascogne 2 Rue Tour du Four 82600 VERDUN-SUR-GARONNE	
SEMATEC 100, boulevard Hubert Gauze - BP 227 82013 MONTALBAN Cedex	
FAÇADES	
Phase	Visa
Date	Février 2016
Echelle	1 : 50
BUREAU DE CONTRÔLE AFAYE MONTALBAN 100, boulevard Hubert Gauze - BP 227 82013 MONTALBAN Cedex	