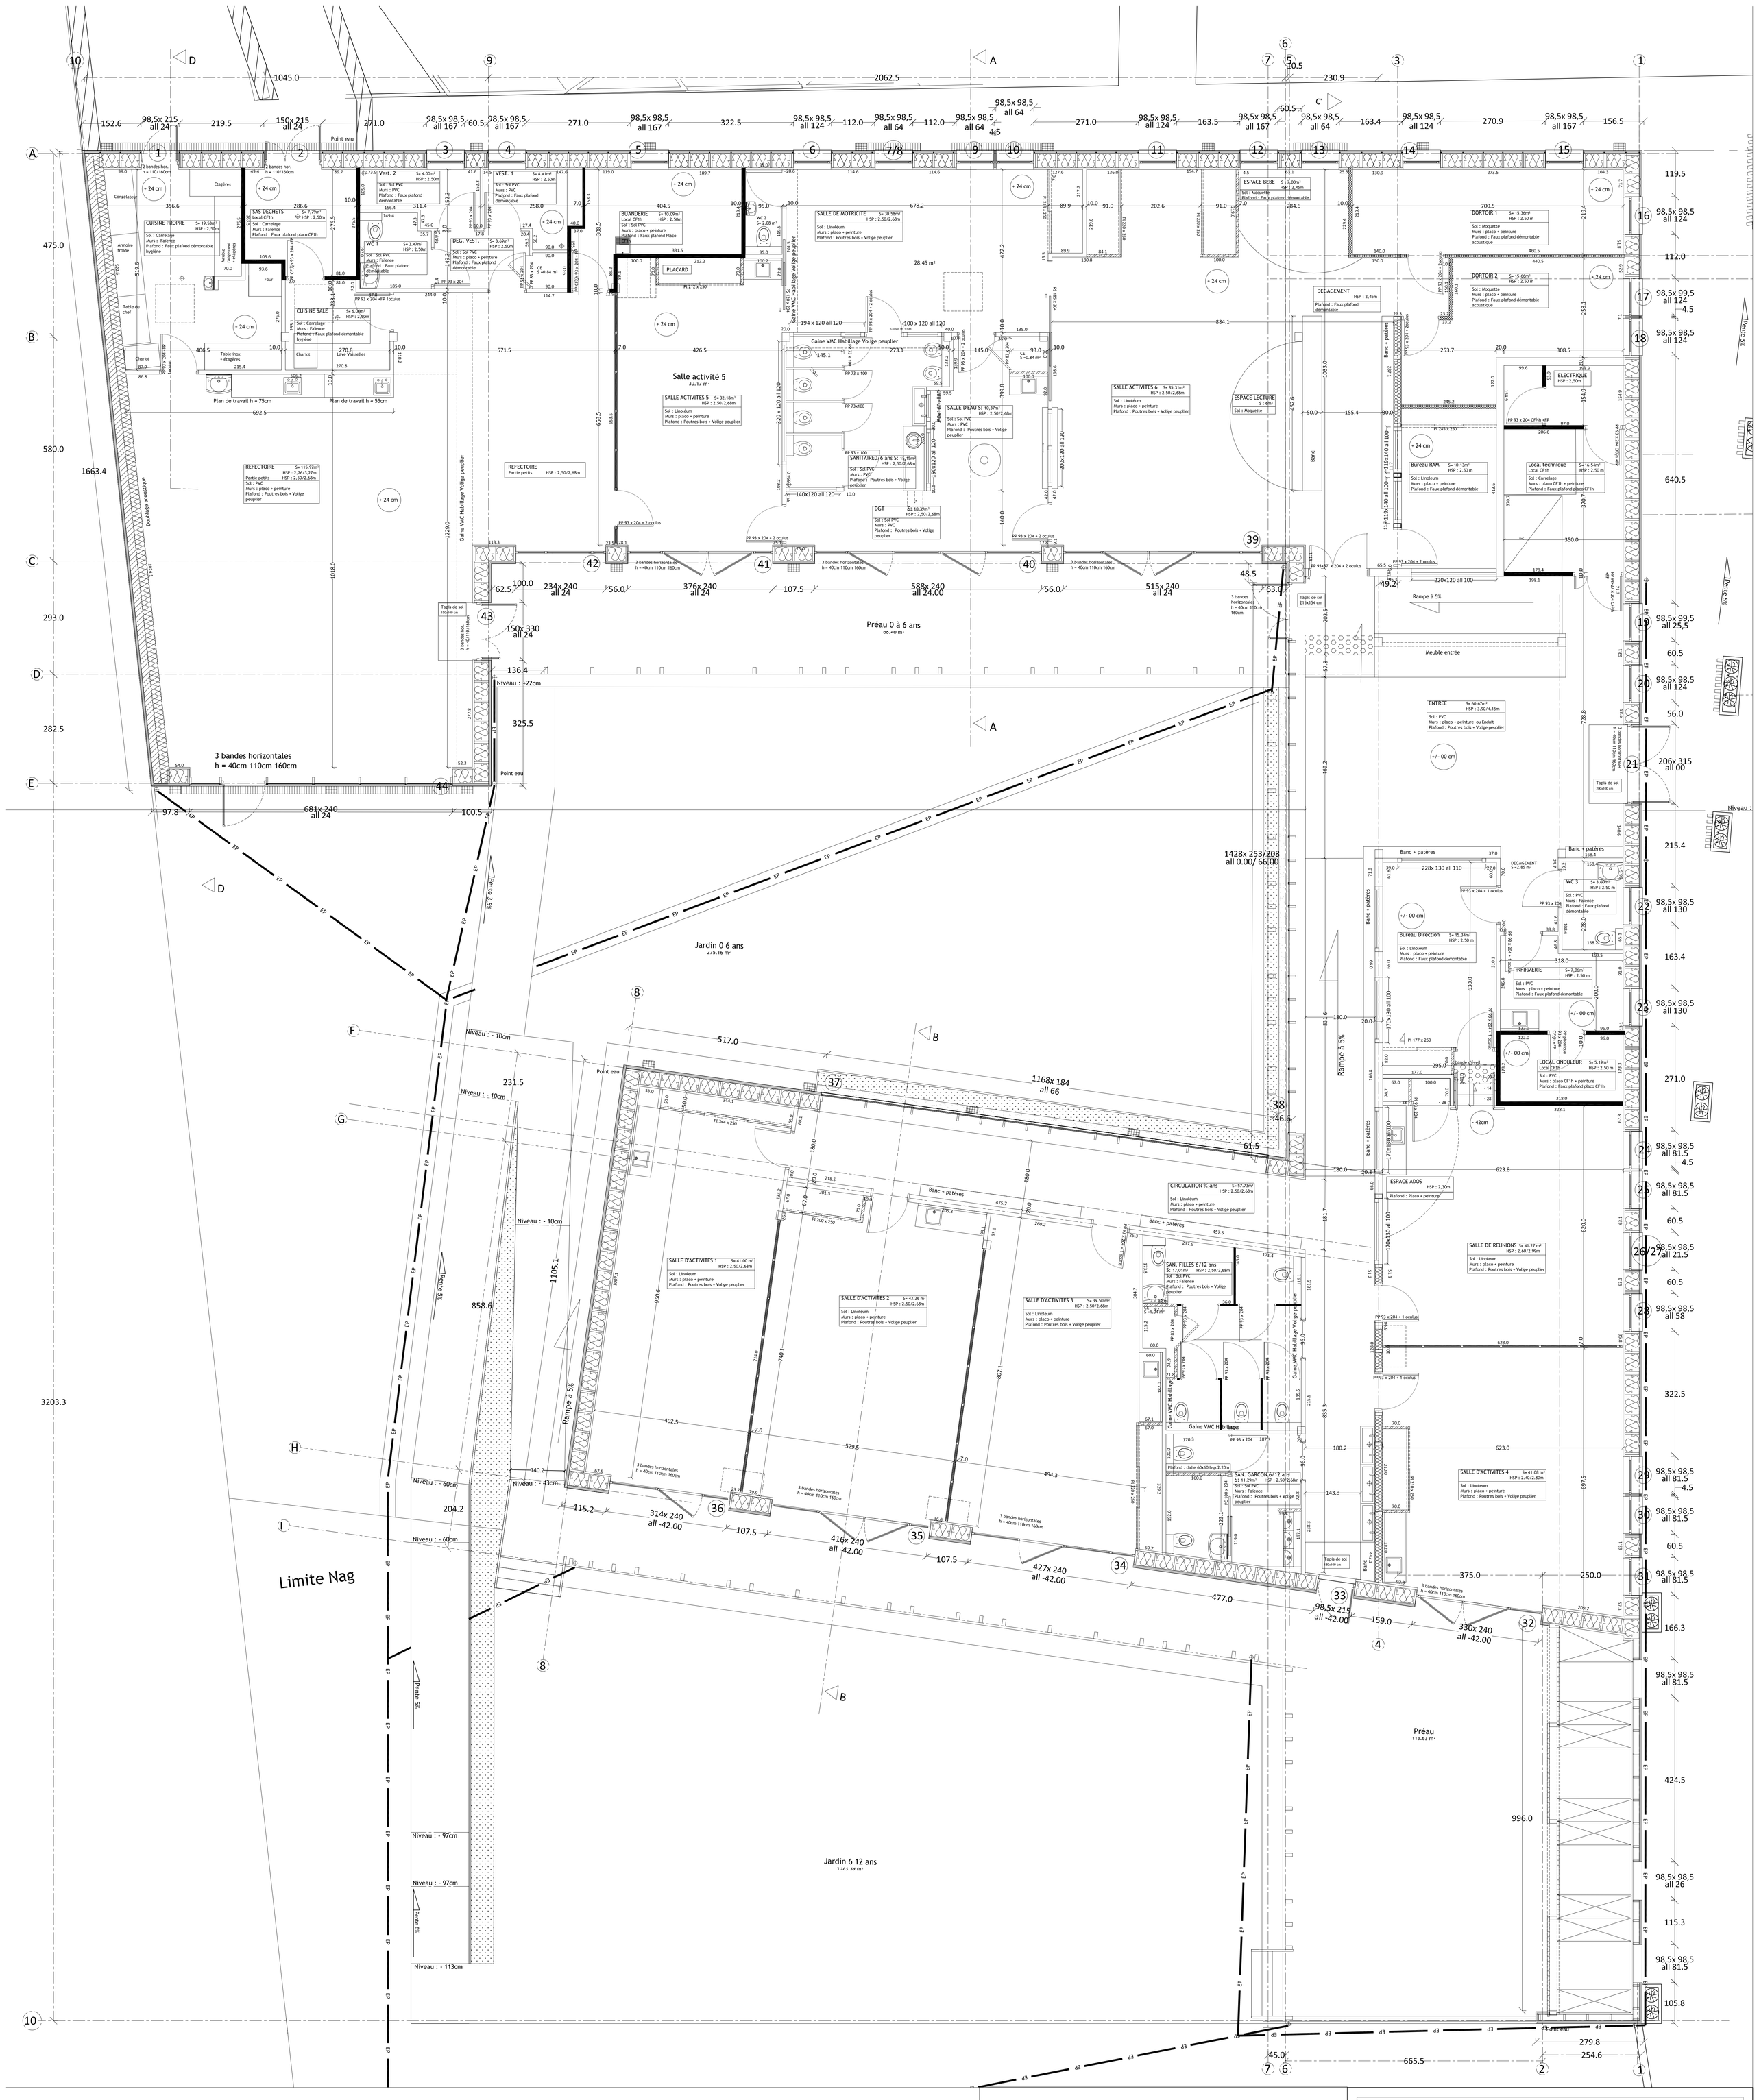

LEGENDE

- Caniveau sans fond en béton + grille en fonte pour aération vide sanitaire
- Caniveau + grille en fonte pour canalisation EP en pied de façade
- Cloison ep 7cm
- Cloison ep 10cm
- Cloison phonique ep 10cm CF1h
- Cloison phonique ep 10cm
- Complexe MOB isolation paille : Bardage , double ossature bois, membrane par-pluie, OSB, Ossature bois et isolation paille R=6, membrane par-vapeur doublage placoplatre M48
- Murs MOB sans isolation : Bardage , double ossature bois, membrane par-pluie, OSB, Ossature bois.
- Murs intérieur en béton bancher.
- Murs intérieur en ossature bois
- Complexe mur maçonner ext. : mur maçonné, Isolation intérieur en laine de bois R=6.31, doublage phonique

DEPARTEMENT DU TARN ET GARONNE

Communes VERDUN SUR GARONNE

CONSTRUCTION D'UNE MAISON INTERCOMMUNALE DE L'ENFANCE

DOSSIER DE CONSULTATION DES ENTREPRISES

Maître d'Ouvrage

Communauté de Communes du Pays Garonne Gascogne
2 Rue Tour du Four
82600 VERDUN-SUR-GARONNE

SEMATEg
100, boulevard Hubert Gouze - BP 227
82013 MONTAUBAN Cedex

Titre du plan

PLAN RDC

Phase

Date

Echelle
1: 50

MAITRISE D'OEUVRE

Architecte
ARKHIDEE — Emilie WATTIER-DARNIS - Architecte DPLG, 19 rue de la Pomme, 82200 Verdun sur Garonne, Tél: 06 23 80 86 41

Bureaux D'étude
BET >B — BE Structure Bois — Vincent BATTUT, 10 pl. Nationale, 82000 MONTAUBAN, Tél: 05 63 66 51 95
BET CEI — BE Structure Beton — Jérome INIGUEZ, La Pendone - 12110 ALBIN, Tél: 05 65 65 23 98
BREHAULT — BE Fluides électricité — Thomas BREHAULT, 1, rue Fauré BP 21, 46100 MIGEAC, Tél: 05 65 50 22 99

BUREAUX DE CONTROLE
APAVE MONTAUBAN — Damien LAUMOND, ZI Nord 1500 av. de l'Europe, 82000 MONTAUBAN, Tél: 05 63 66 55 75

SPS

Visa