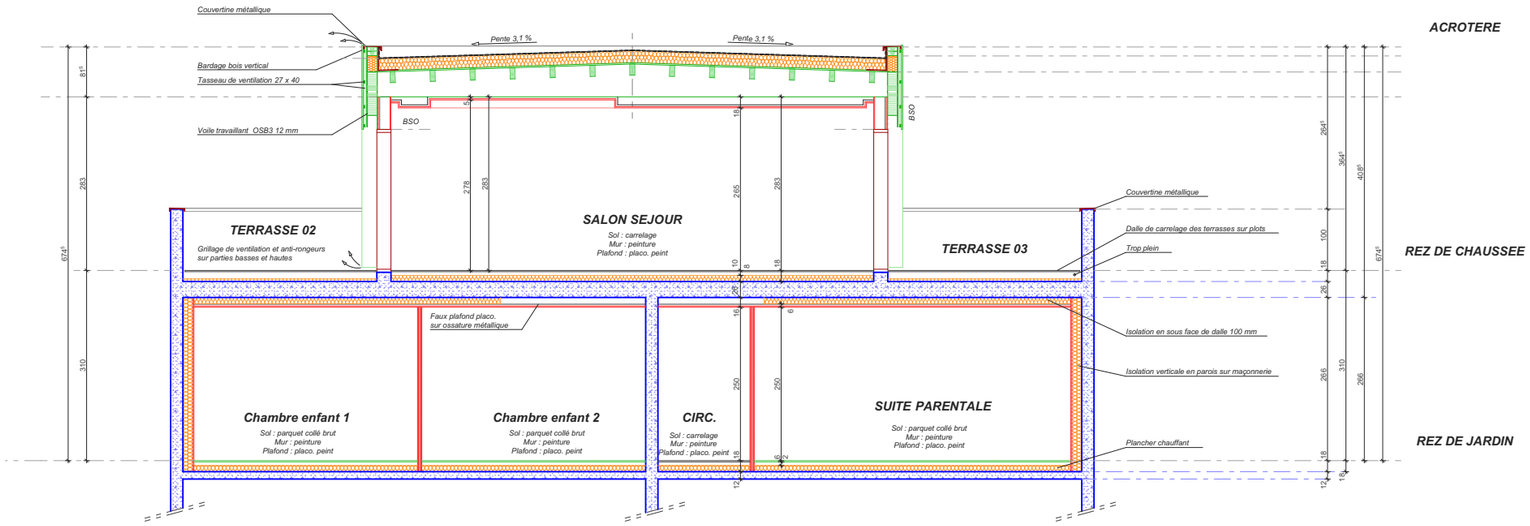
Couvertine métallique
Bardage bois vertical
Tasseau de ventilation 27 x 40
Voile travaillant OSB3 12 mm
Pente 3,1 %
Pente 3,1 %
BSO
BSO
ACROTERE
REZ DE CHAUSSEE
REZ DE JARDIN
TERRASSE 02
Grillage de ventilation et anti-rongeurs
sur parties basses et hautes
SALON SEJOUR
Sol : carrelage
Mur : peinture
Plafond : placo. peint
TERRASSE 03
Couvertine métallique
Dalle de carrelage des terrasses sur plots
Trop plein
Faux plafond placo.
sur ossature métallique
Isolation en sous face de dalle 100 mm
Isolation verticale en parois sur maçonnerie
Plancher chauffant
Chambre enfant 1
Sol : parquet collé brut
Mur : peinture
Plafond : placo. peint
Chambre enfant 2
Sol : parquet collé brut
Mur : peinture
Plafond : placo. peint
CIRC.
Sol : carrelage
Mur : peinture
Plafond : placo. peint
SUITE PARENTALE
Sol : parquet collé brut
Mur : peinture
Plafond : placo. peint

COUPE AA