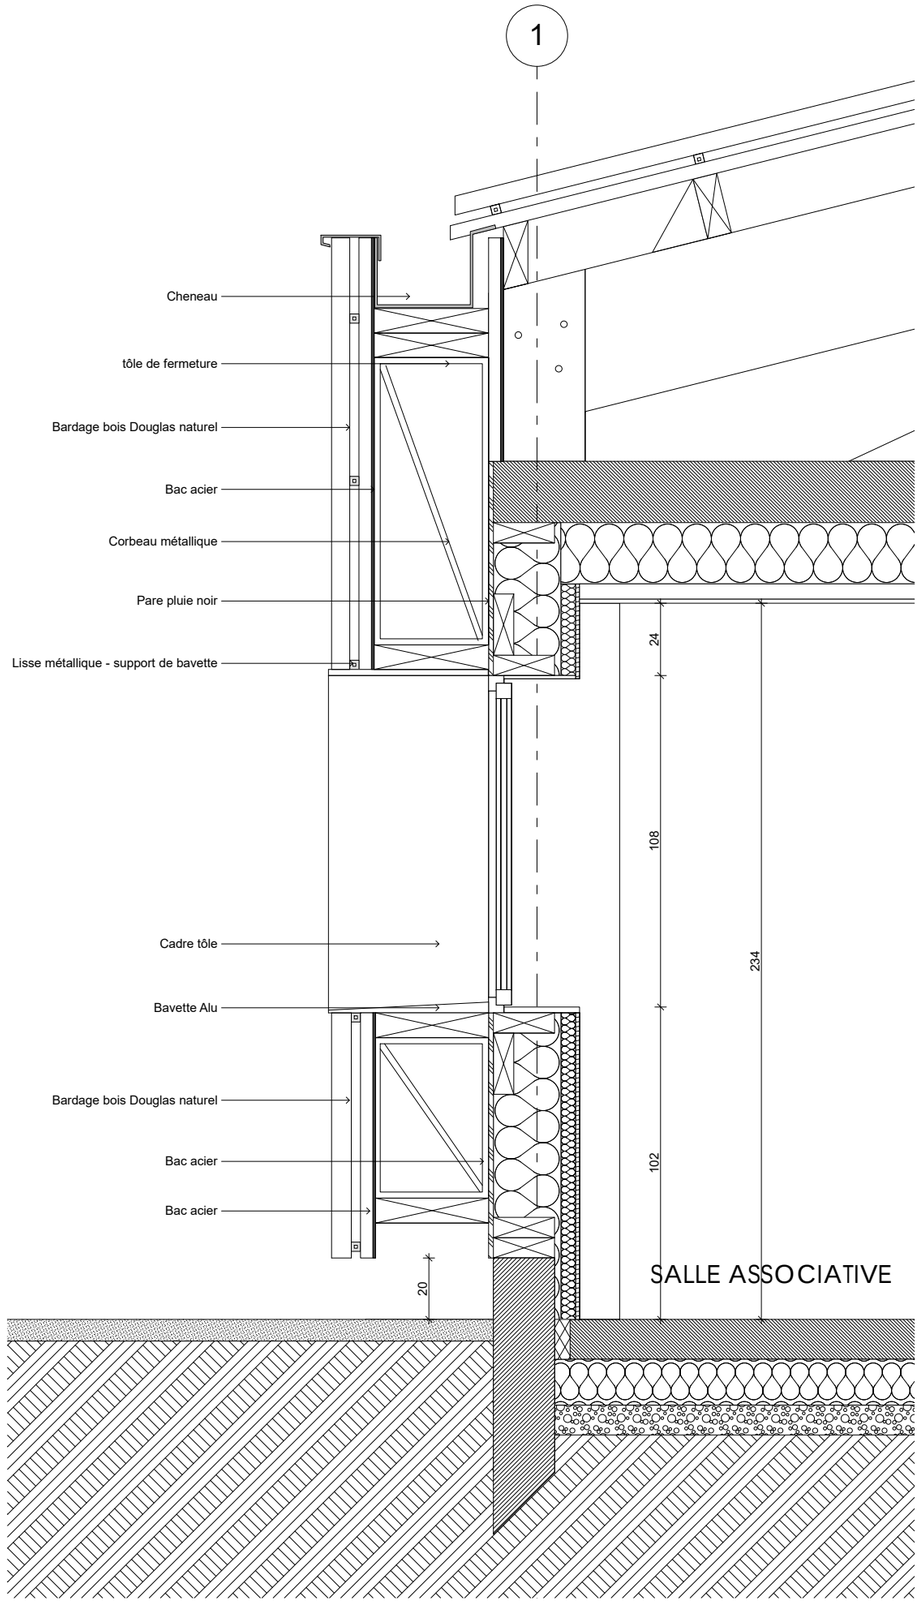
1
Cheneau
tôle de fermeture
Bardage bois Douglas naturel
Bac acier
Corbeau métallique
Pare pluie noir
Lisse métallique - support de bavette
Cadre tôle
Bavette Alu
Bardage bois Douglas naturel
Bac acier
Bac acier
24
108
234
102
20
SALLE ASSOCIATIVE

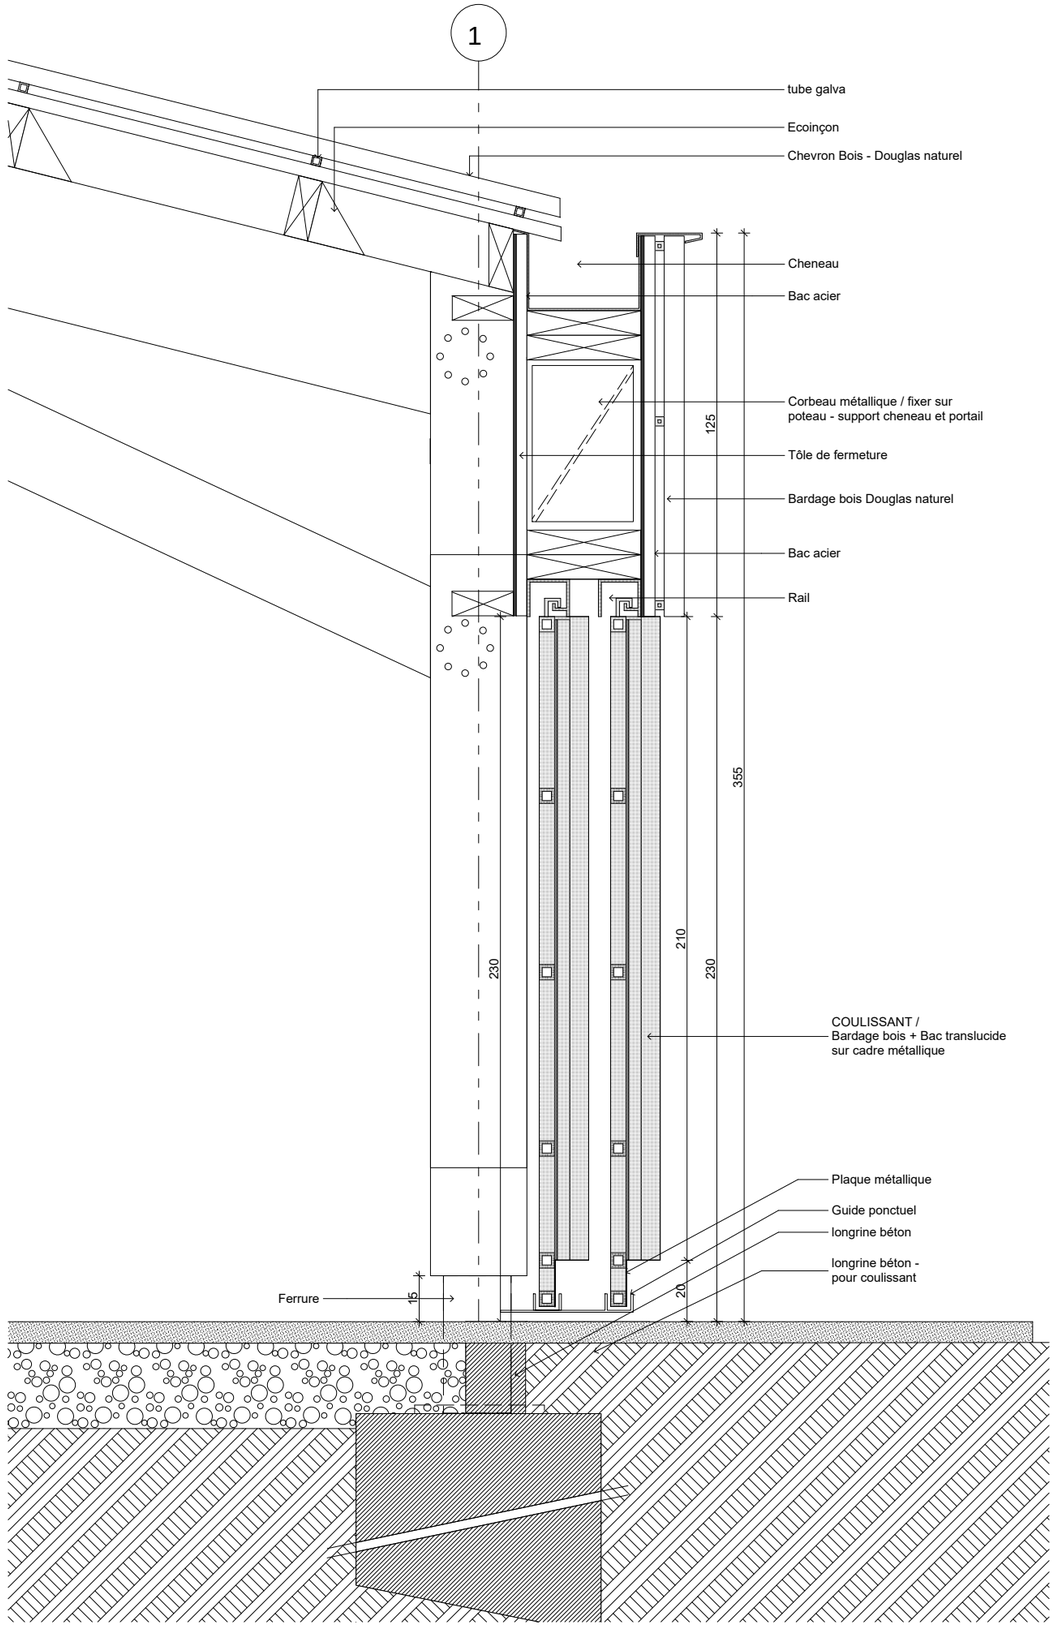
1
tube galva
Ecoinçon
Chevron Bois - Douglas naturel
Cheneau
Bac acier
Corbeau métallique / fixer sur
poteau - support cheneau et portail
Tôle de fermeture
Bardage bois Douglas naturel
Bac acier
Rail
125
355
230
210
230
COULISSANT /
Bardage bois + Bac translucide
sur cadre métallique
Plaque métallique
Guide ponctuel
longrine béton
longrine béton -
pour coulissant
Ferrure
15
20