
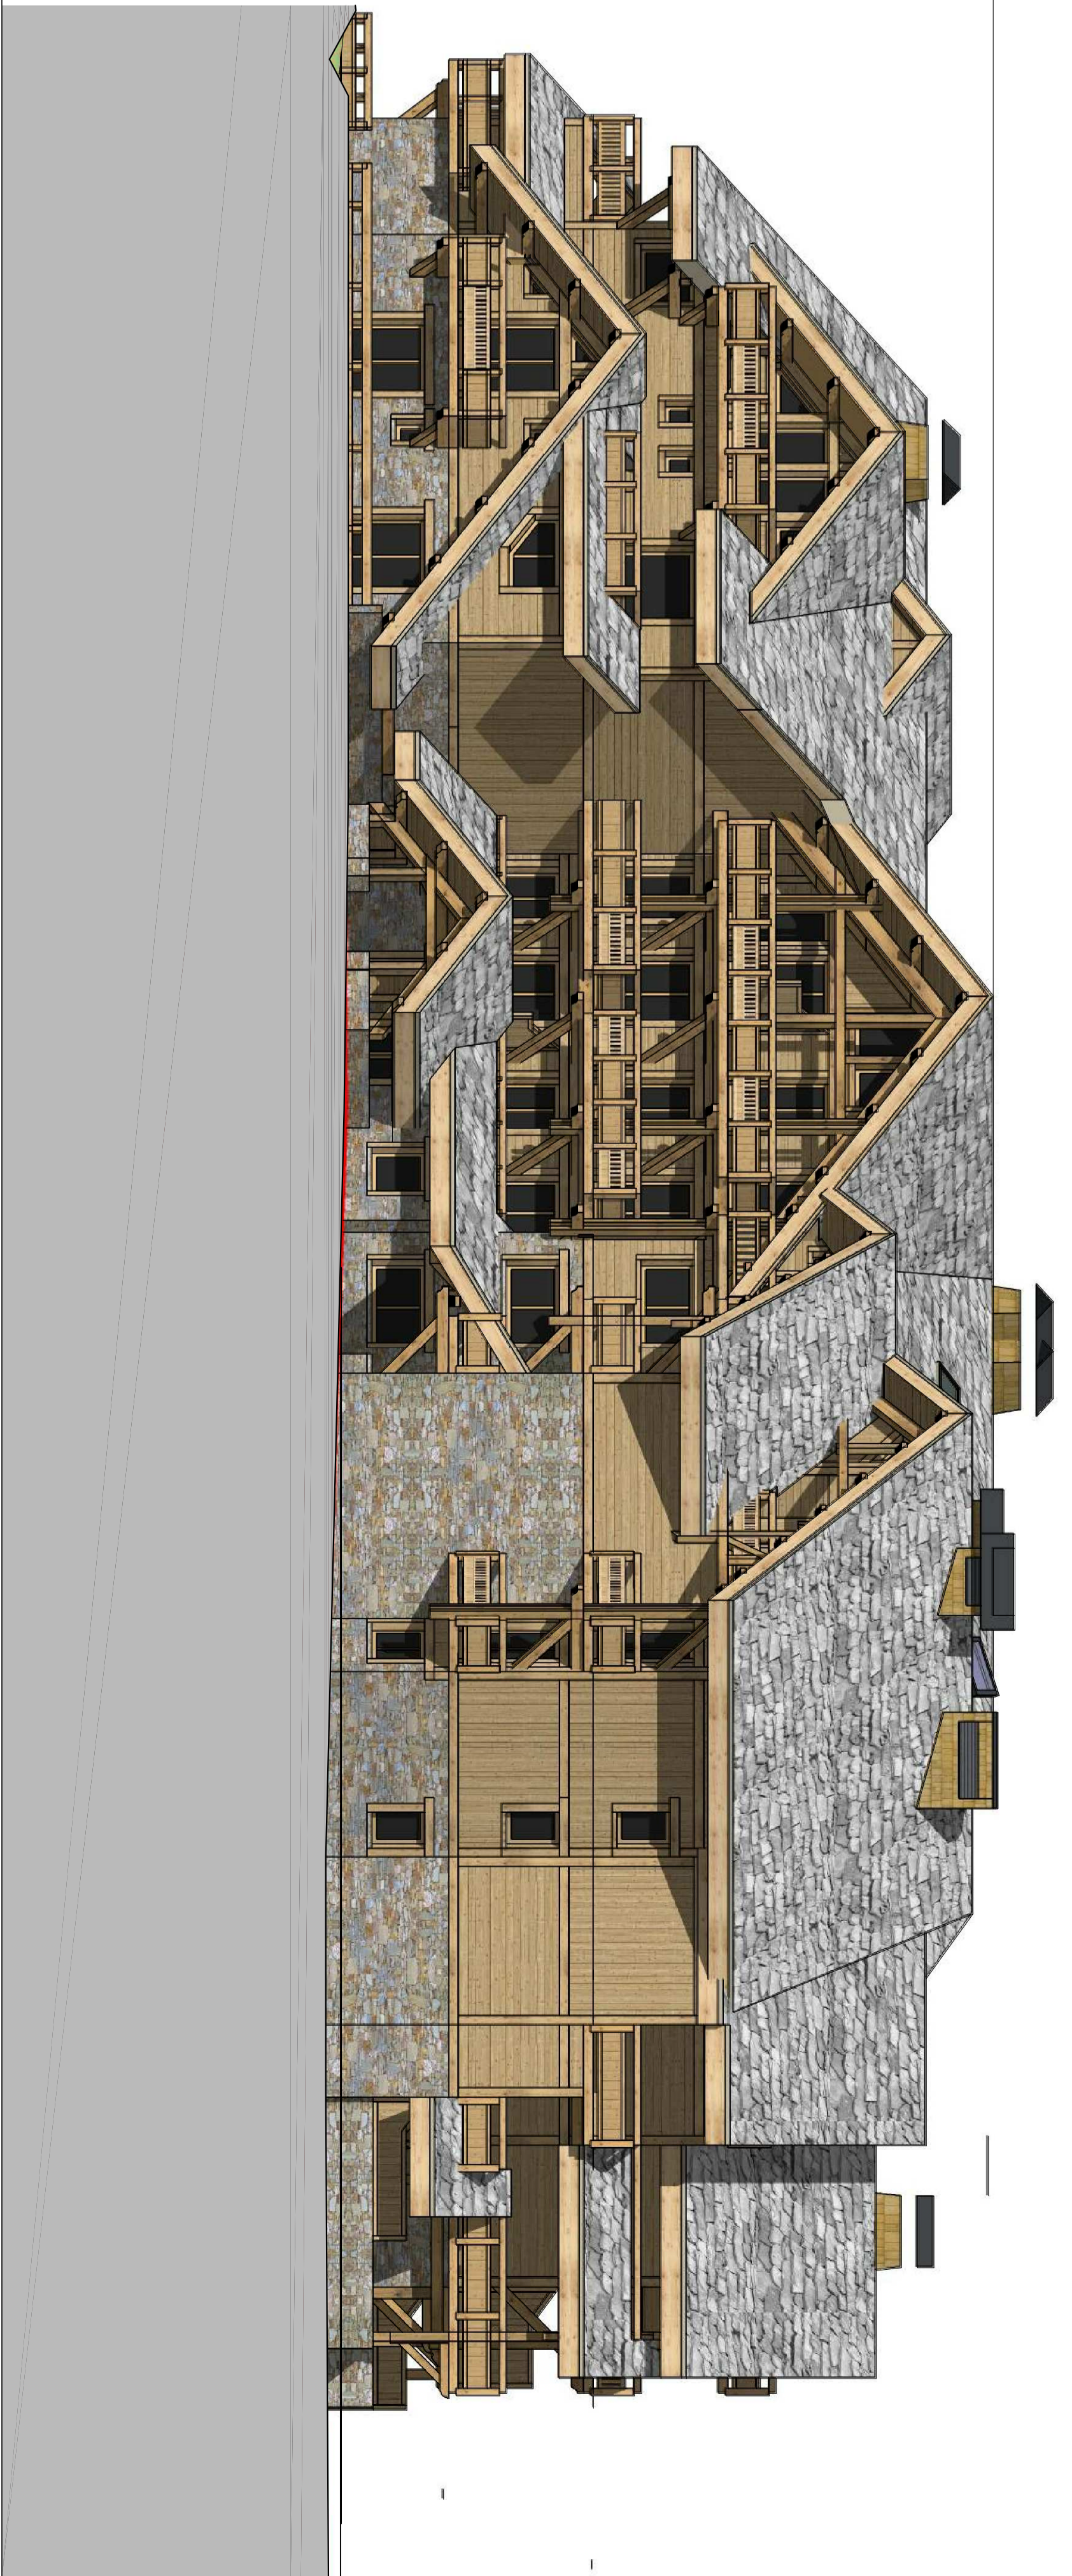


ELEVATION SUD

ELEVATION SUD EST

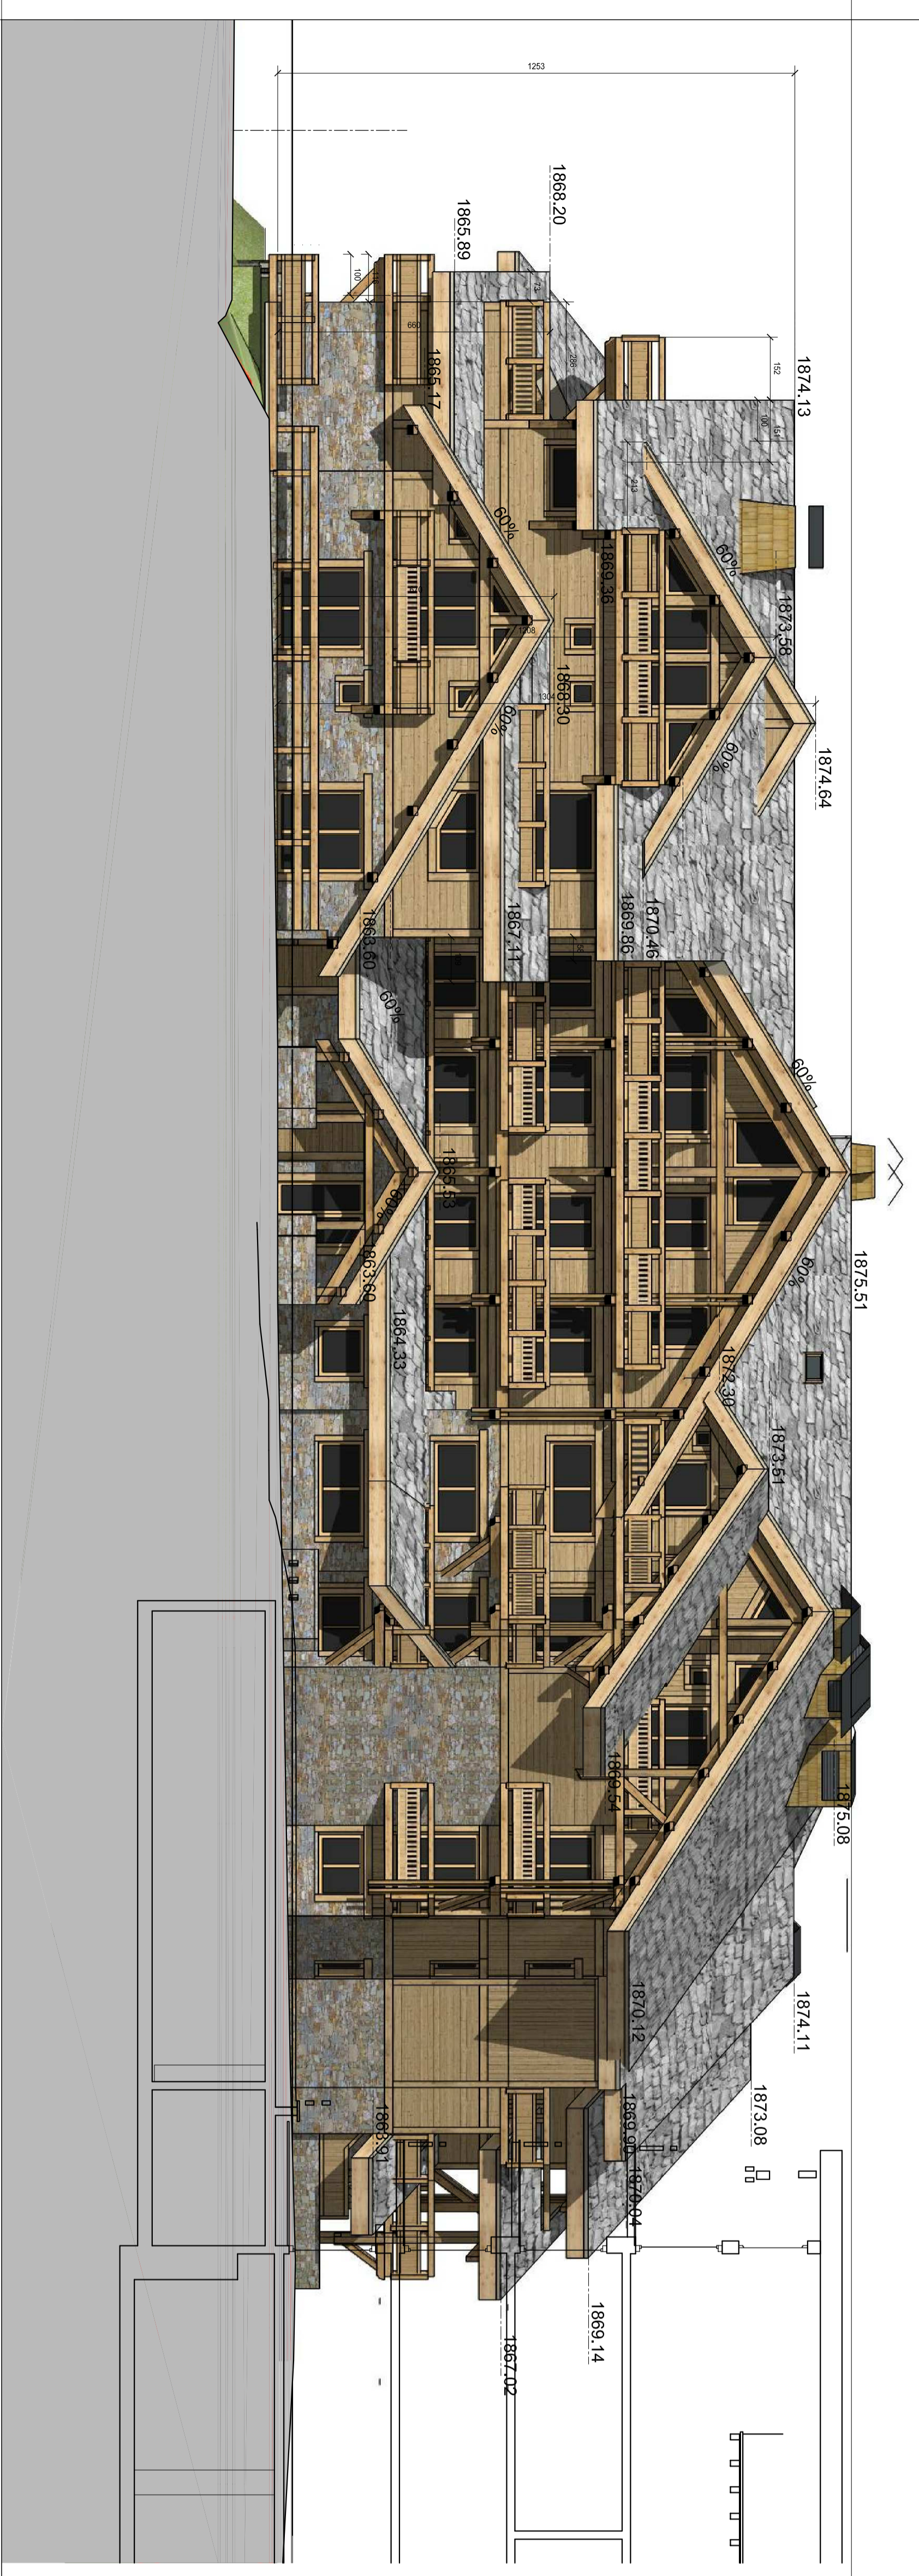

ELEVATION NORD

ELEVATION NORD EST

projet chalets associés BAT A