


Élévation Ouest

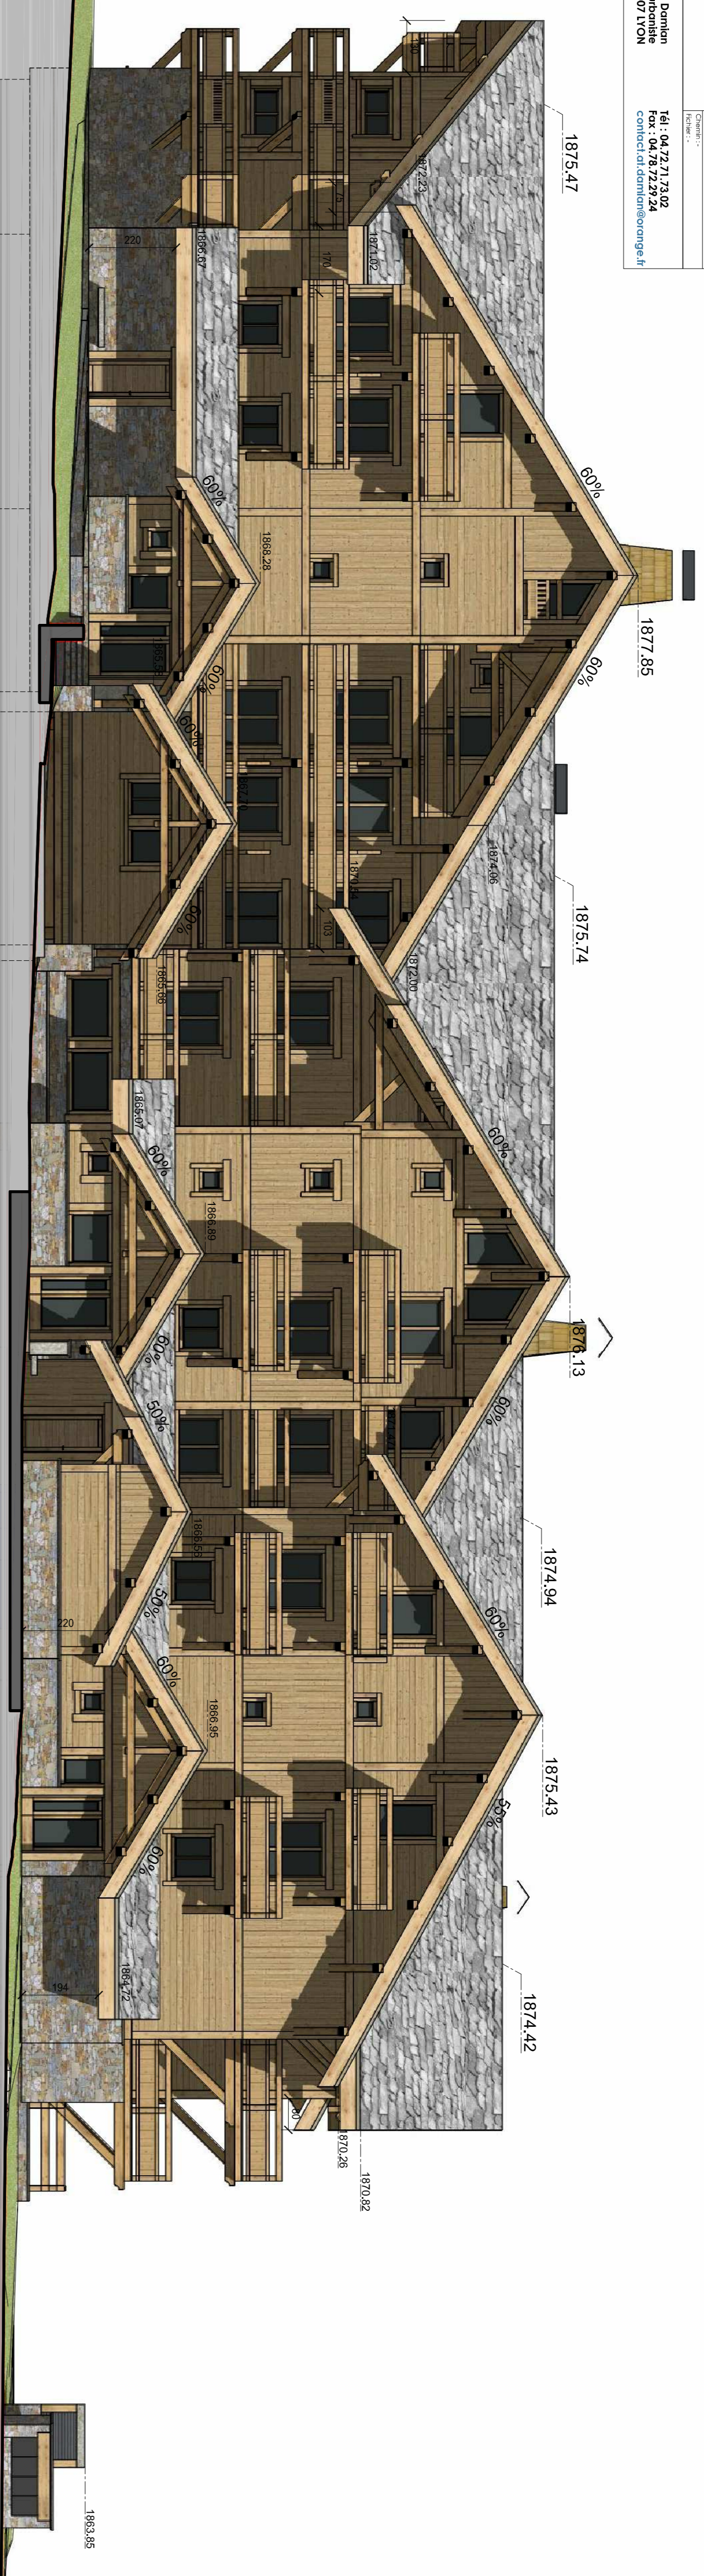

Élévation Est

