



Façade Loiret

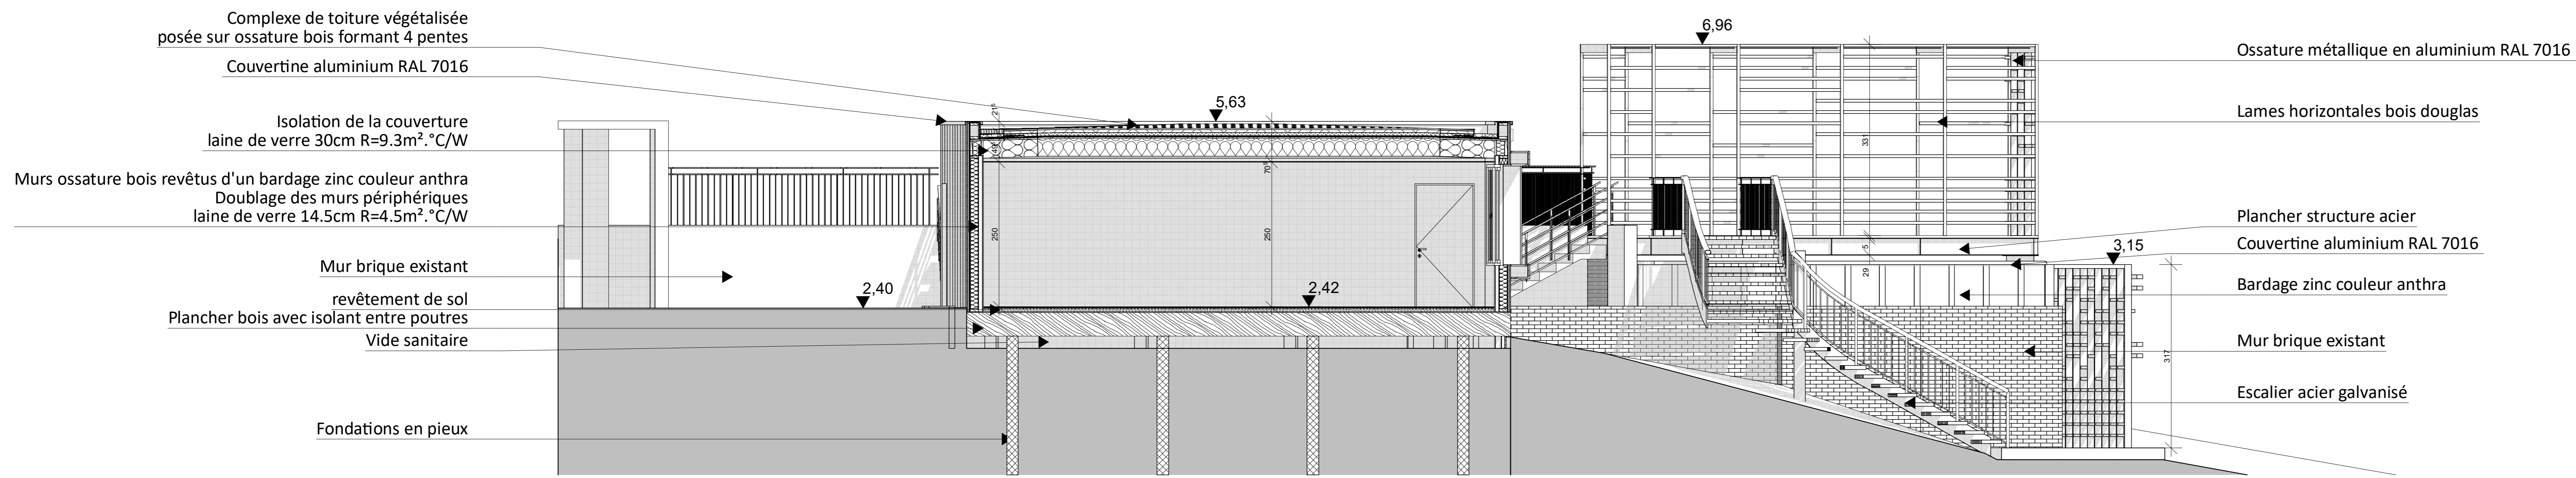

Façade Loiret

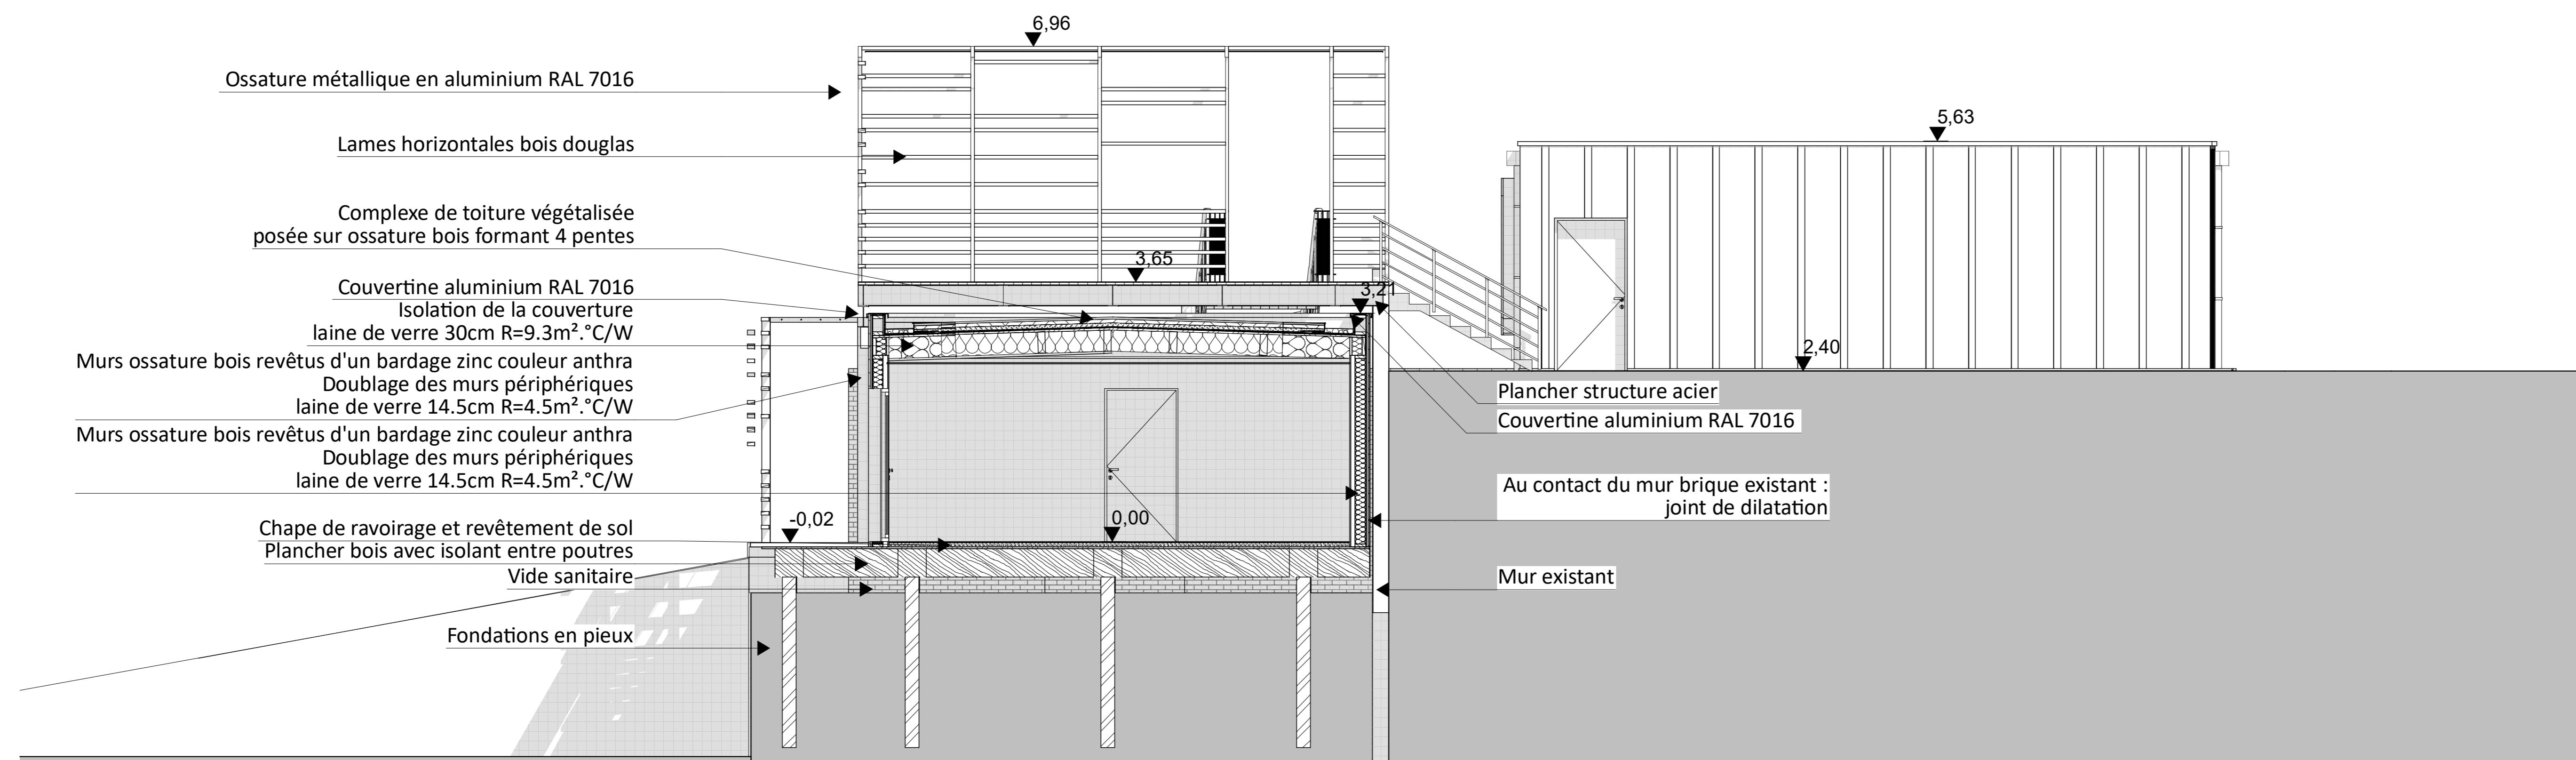

Façade Ouest

Maitre d'ouvrage :
OGEC La Providence
40 rue Pierre Beaulieu
45100 LOIRET

0536-CCP

Construction de 4 salles de classe et une salle de sport au Collège Notre Dame de la Providence

Maitre d'œuvre :
IC ARCHITECTURE
4 allée de la Chauxnerie
45240 LA FERTE SAINT ALBIN
Tel : 02 45 48 39 95
Tel : 06 07 37 49 67
icarchitecture@gmail.com

Dossier de consultation des entreprises

P7 - COUPES

Echelle : 1:50
Format : A0

AVRIL 2018

Indice	Date	Modification

Signatures

CES PLANS SONT FOURNIS A TITRE INDICATIF, IL EST DE LA RESPONSABILITE DE L'ENTREPRISE DE FOURNIR LES PLANS D'EXECUTION.