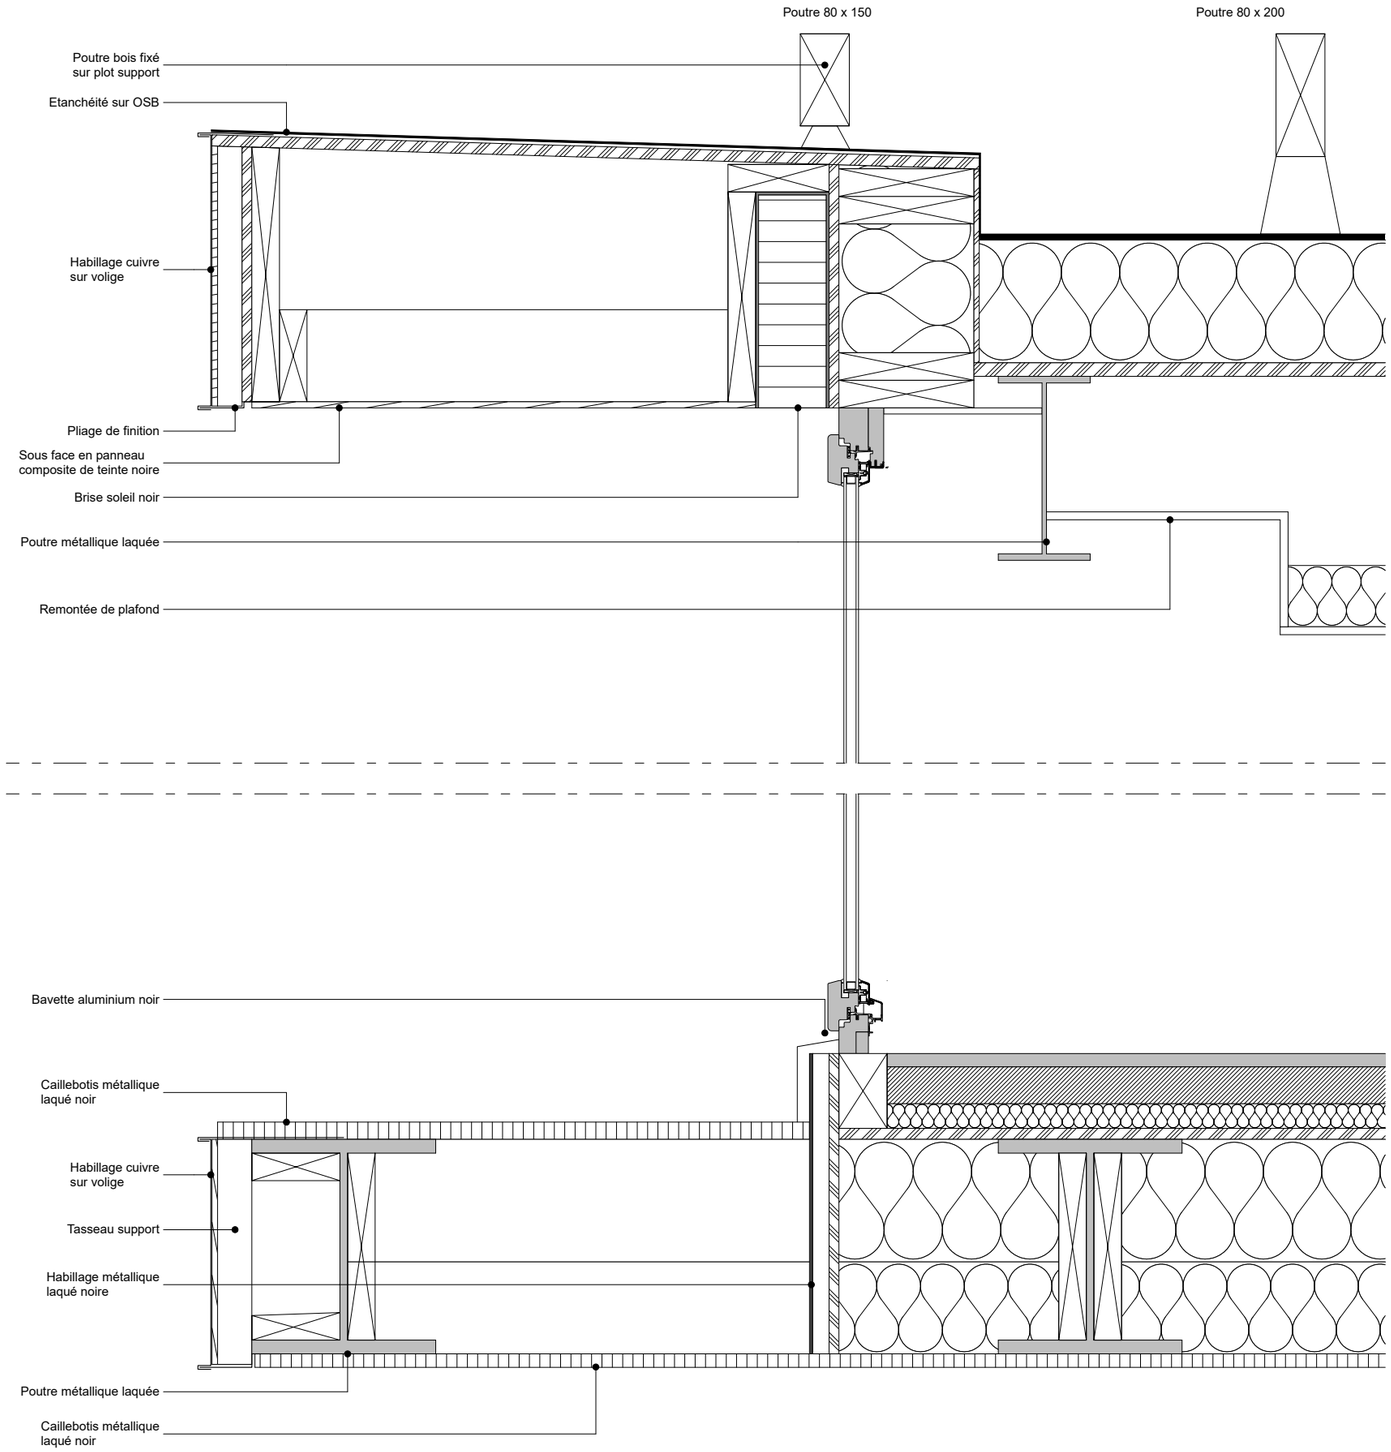
Poutre 80 x 150
Poutre 80 x 200
Poutre bois fixé
sur plot support
Etanchéité sur OSB
Habillage cuivre
sur volige
Pliage de finition
Sous face en panneau
composite de teinte noire
Brise soleil noir
Poutre métallique laquée
Remontée de plafond
Bavette aluminium noir
Caillebotis métallique
laqué noir
Habillage cuivre
sur volige
Tasseau support
Habillage métallique
laqué noire
Poutre métallique laquée
Caillebotis métallique
laqué noir