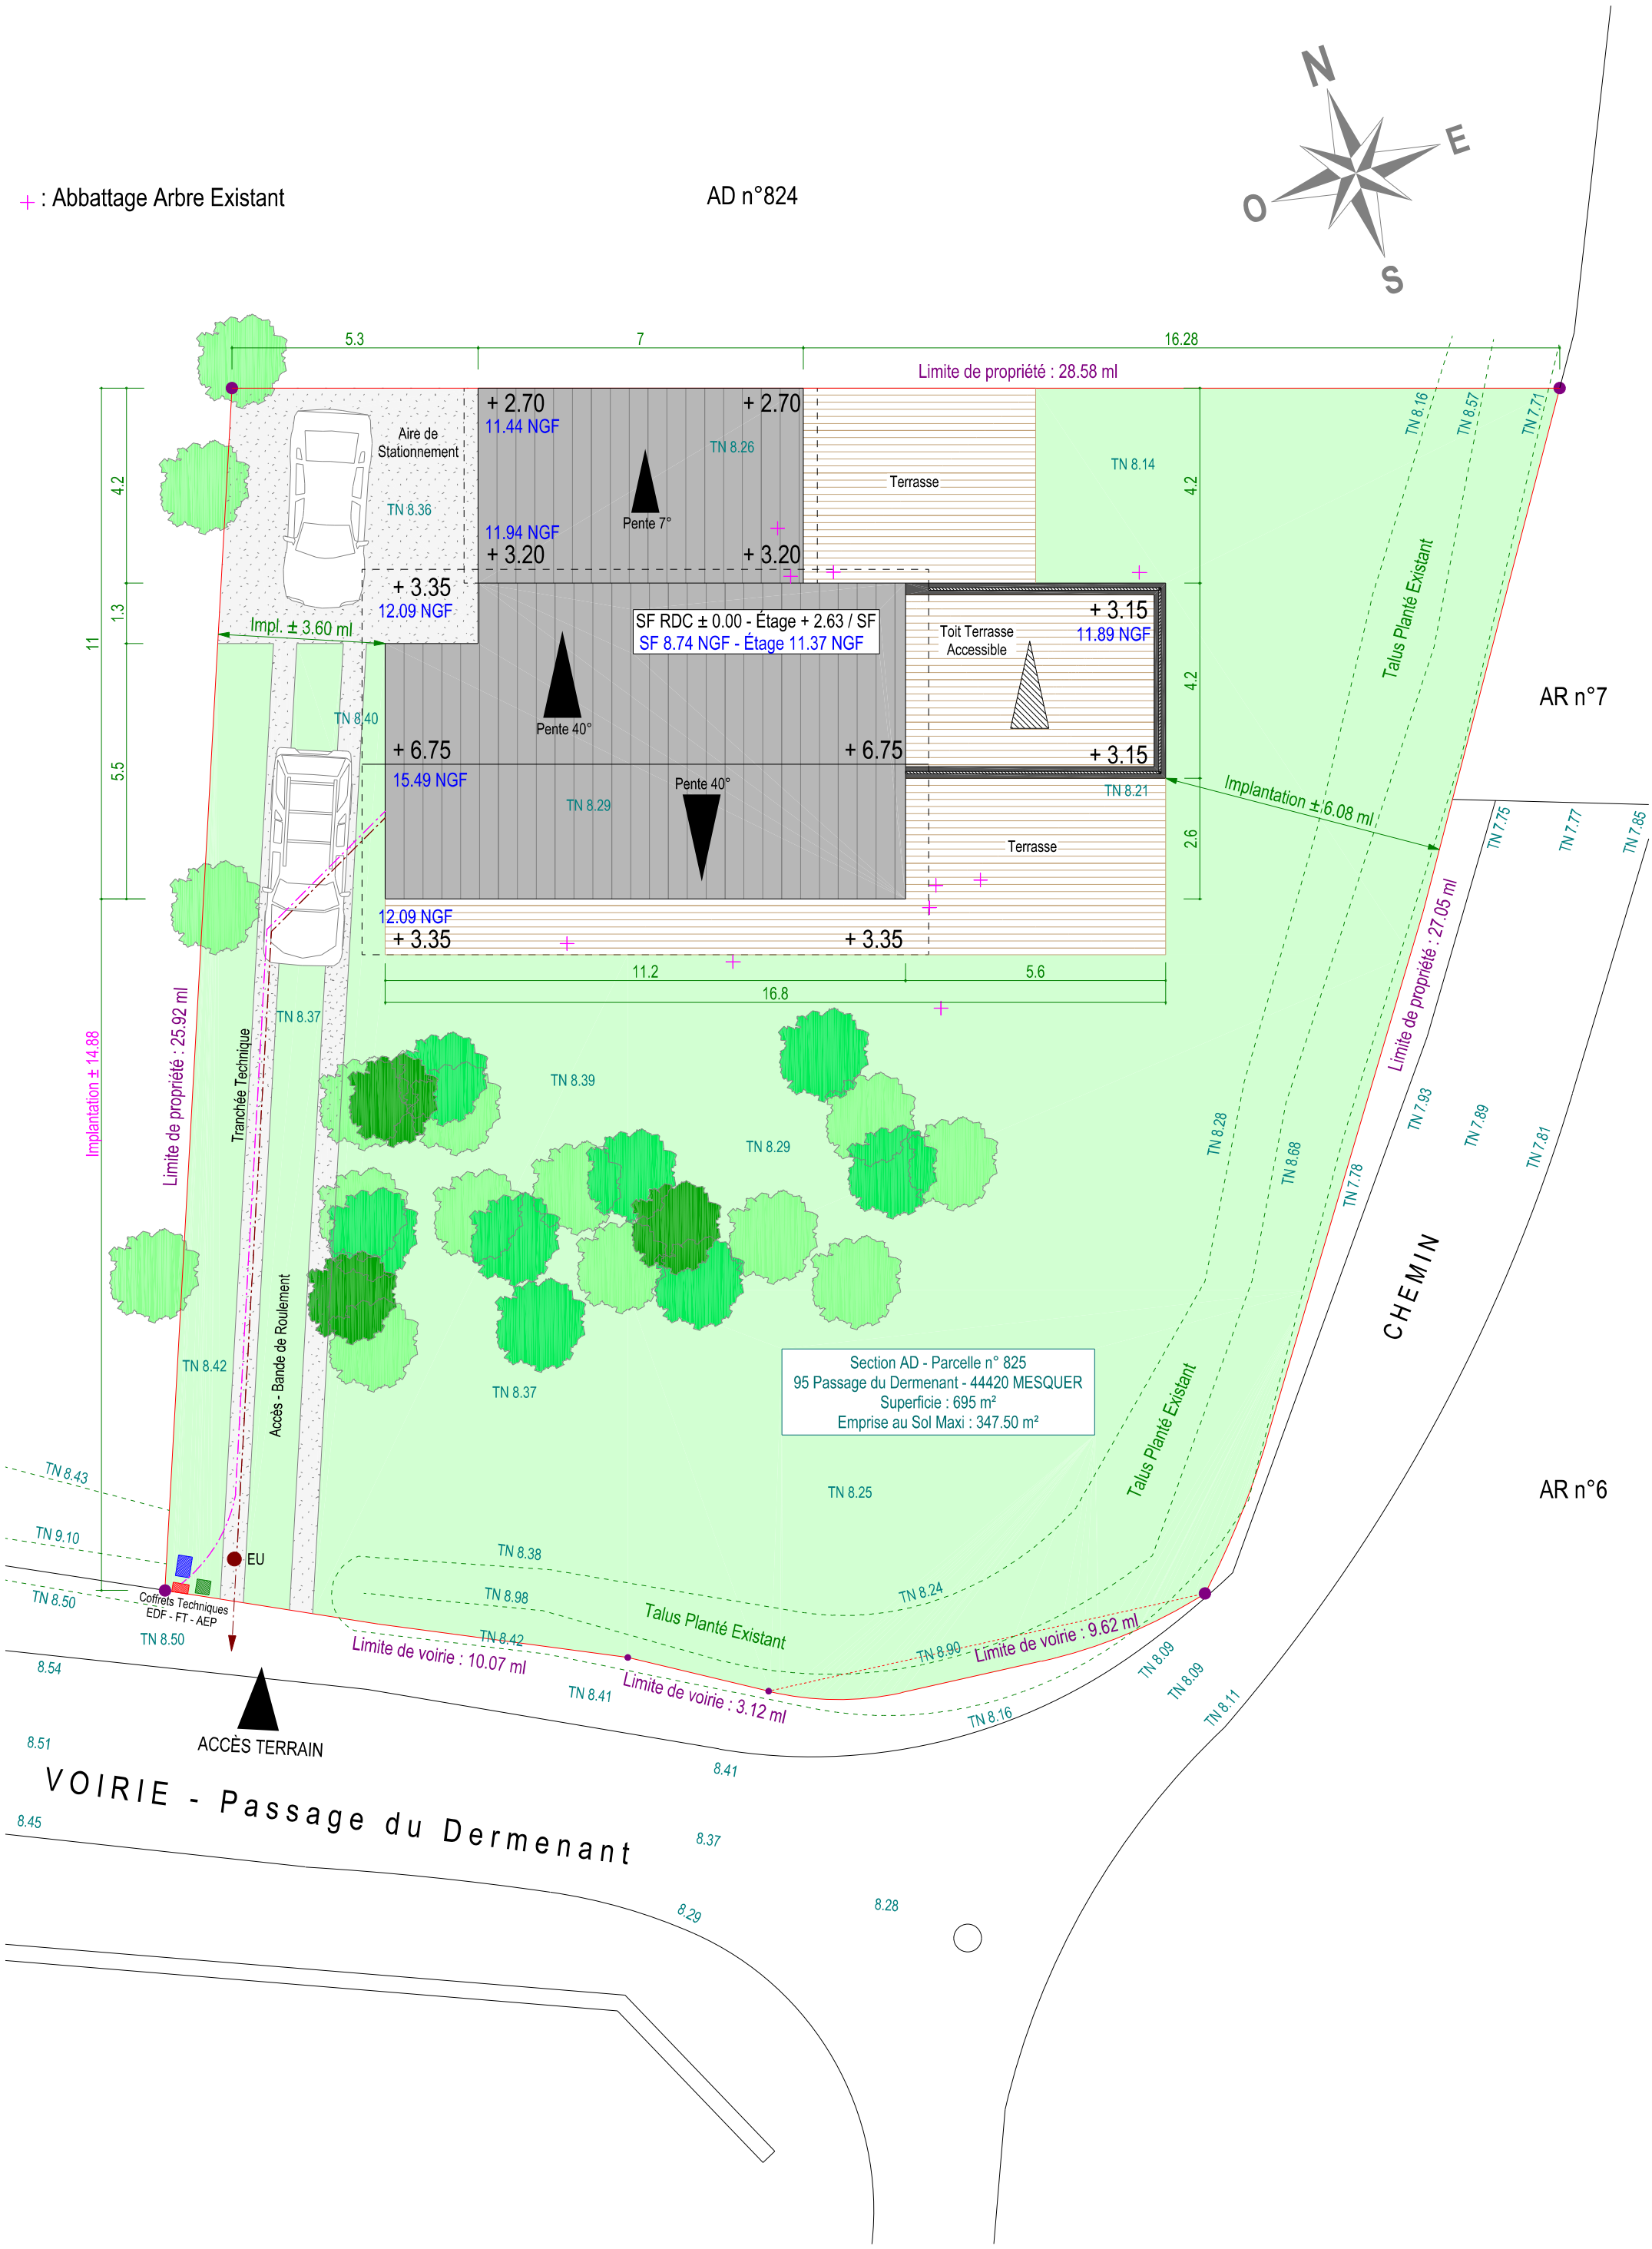
+ : Abbattage Arbre Existant
AD n°824
N
E
S
O
5.3
7
16.28
Limite de propriété : 28.58 ml
Aire de Stationnement
TN 8.36
+ 2.70
11.44 NGF
+ 2.70
TN 8.26
Pente 7°
Terrasse
TN 8.14
11.94 NGF
+ 3.20
+ 3.20
+ 3.35
12.09 NGF
Impl. ± 3.60 ml
SF RDC ± 0.00 - Étage + 2.63 / SF
SF 8.74 NGF - Étage 11.37 NGF
Toit Terrasse Accessible
+ 3.15
11.89 NGF
Pente 40°
TN 8.40
+ 6.75
+ 6.75
+ 3.15
15.49 NGF
Pente 40°
TN 8.29
TN 8.21
Terrasse
12.09 NGF
+ 3.35
+ 3.35
11.2
5.6
16.8
4.2
1.3
11
5.5
4.2
4.2
2.6
Implantation ± 6.08 ml
Talus Planté Existant
TN 8.16
TN 8.57
TN 7.71
AR n°7
TN 7.75
TN 7.77
TN 7.85
Limite de propriété : 27.05 ml
Implantation ± 14.88
Limite de propriété : 25.92 ml
Tranchée Technique
TN 8.37
TN 8.39
TN 8.29
TN 8.28
TN 8.68
TN 7.78
TN 7.93
TN 7.89
TN 7.81
CHEMIN
Accès - Bande de Roulement
TN 8.42
TN 8.37
Section AD - Parcelle n° 825
95 Passage du Dermenant - 44420 MESQUER
Superficie : 695 m²
Emprise au Sol Maxi : 347.50 m²
TN 8.43
TN 8.25
Talus Planté Existant
AR n°6
TN 9.10
EU
TN 8.38
TN 8.50
Coffrets Techniques
EDF - FT - AEP
TN 8.98
TN 8.24
TN 8.50
Talus Planté Existant
TN 8.42
TN 8.90
Limite de voirie : 9.62 ml
Limite de voirie : 10.07 ml
8.54
TN 8.41
Limite de voirie : 3.12 ml
TN 8.09
TN 8.09
TN 8.16
TN 8.11
8.51
ACCÈS TERRAIN
8.41
VOIRIE - Passage du Dermenant
8.45
8.37
8.29
8.28