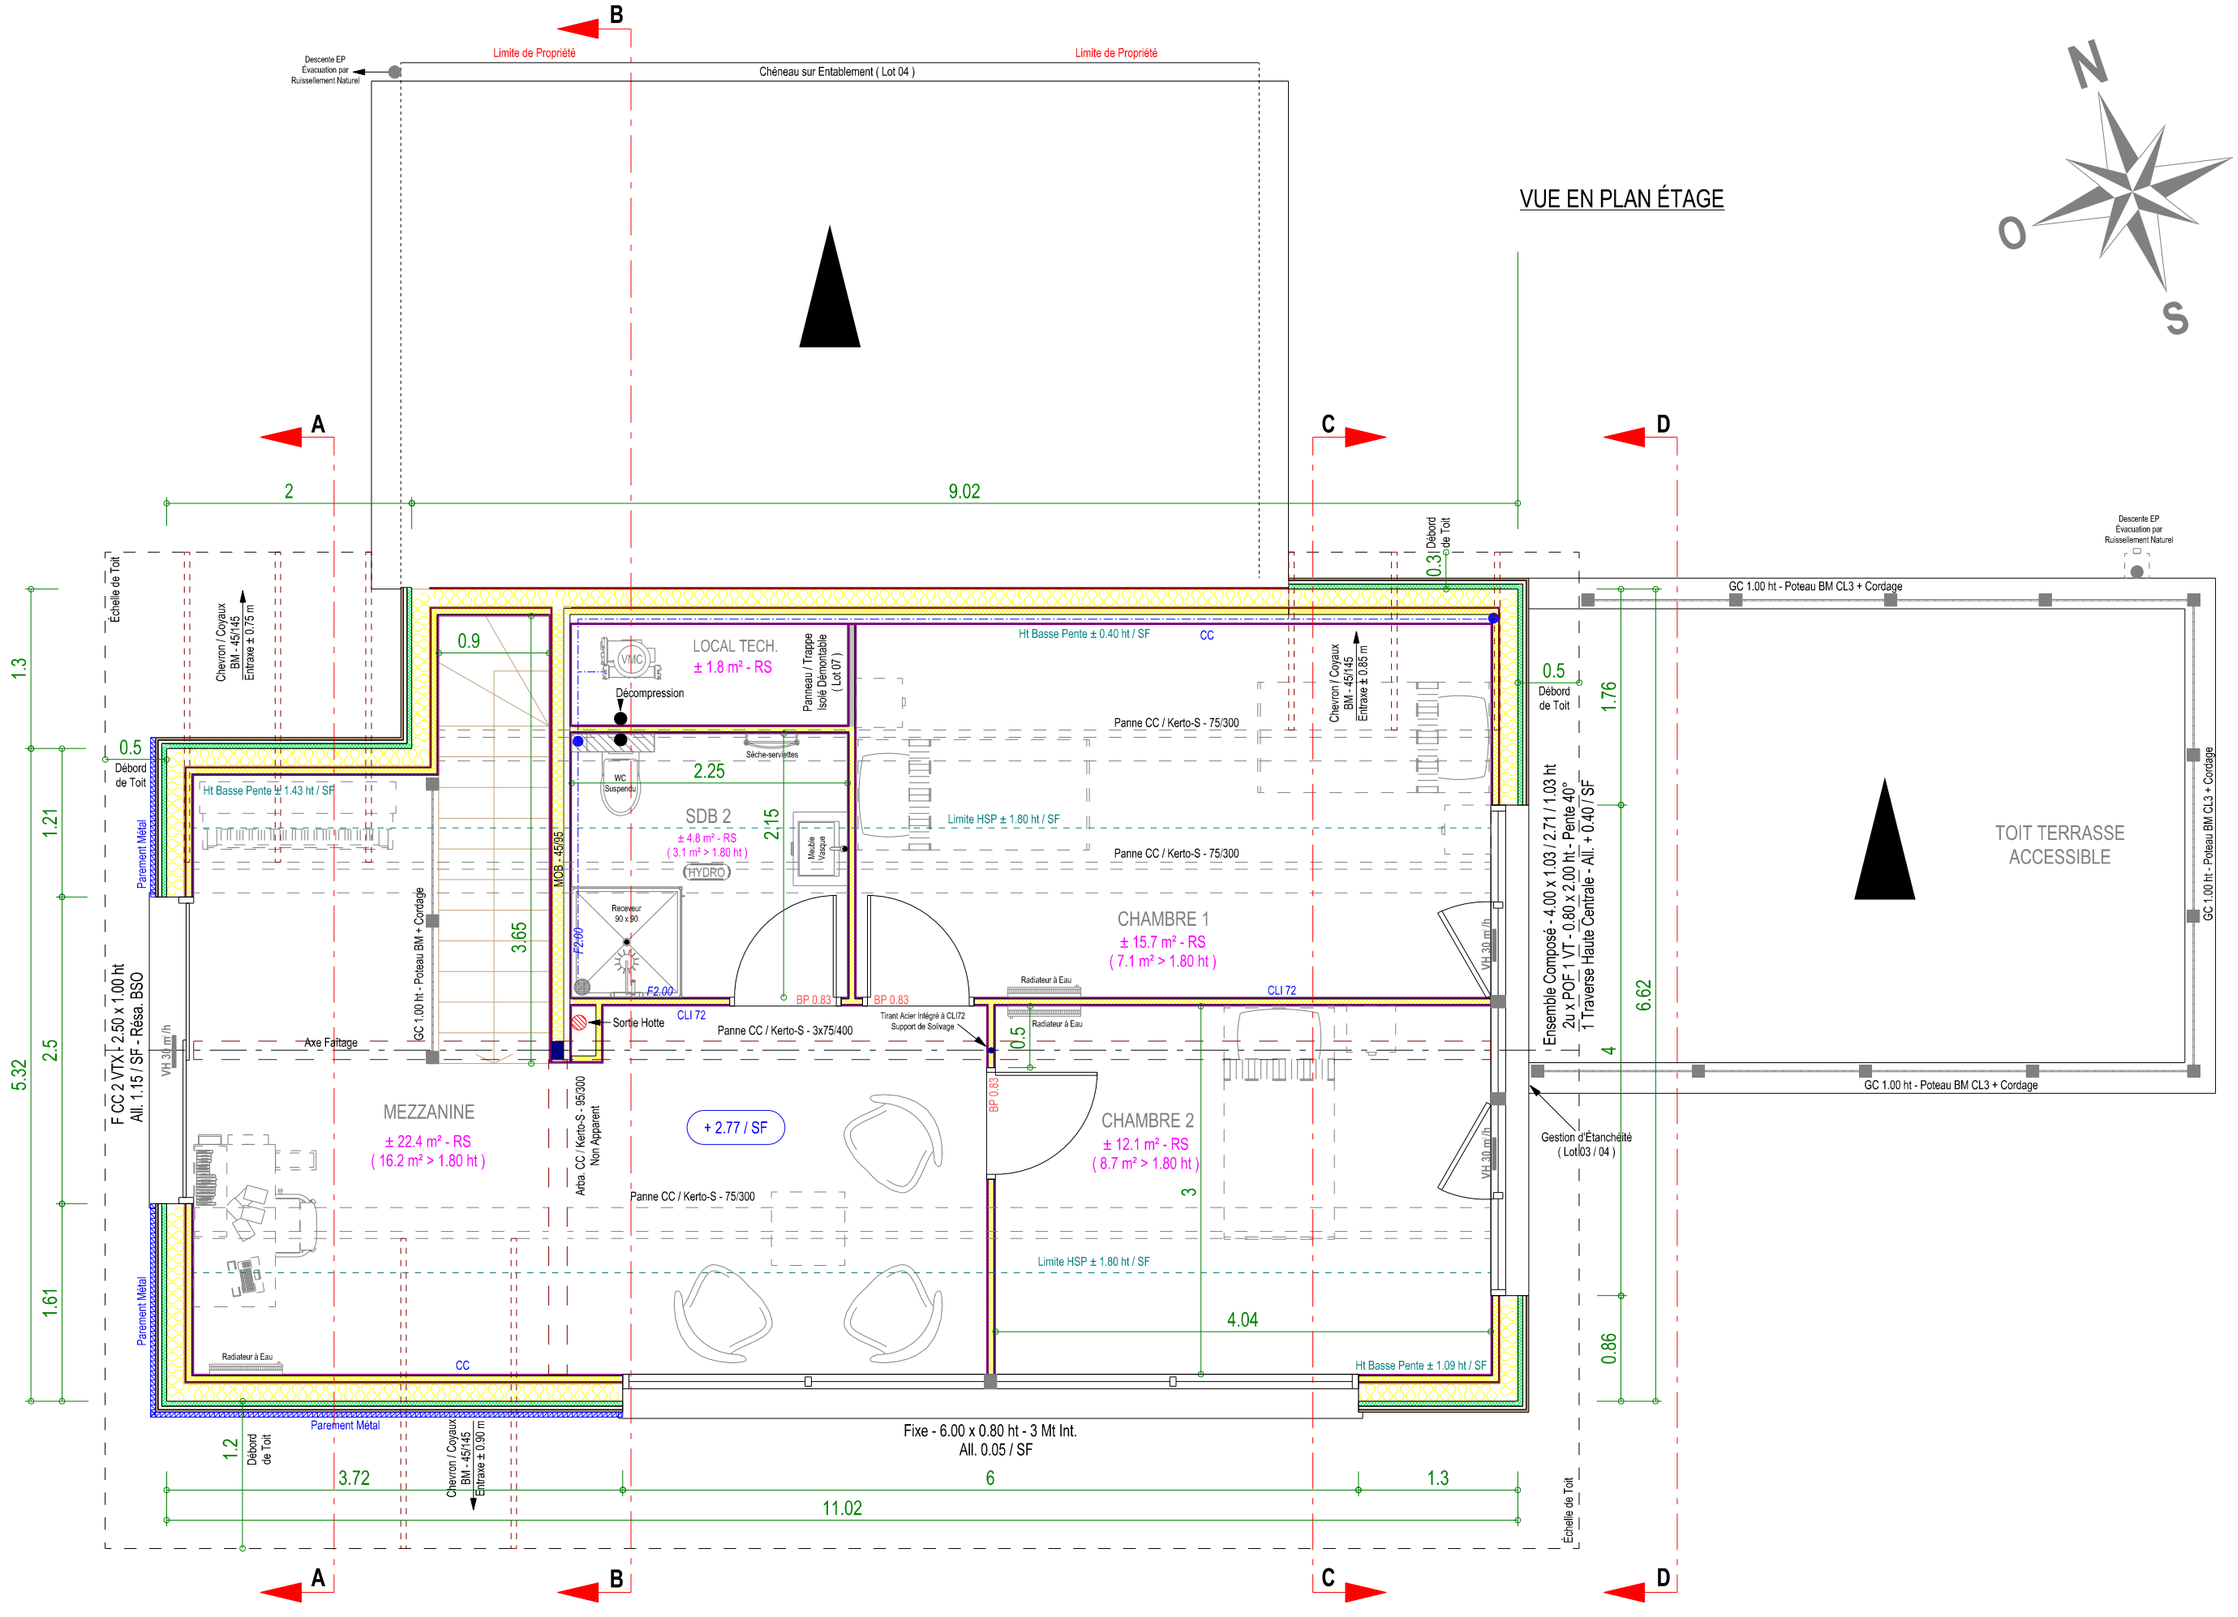VUE EN PLAN ÉTAGE