


Plan en coupe du terrain et de la construction Ech: 1/100eme

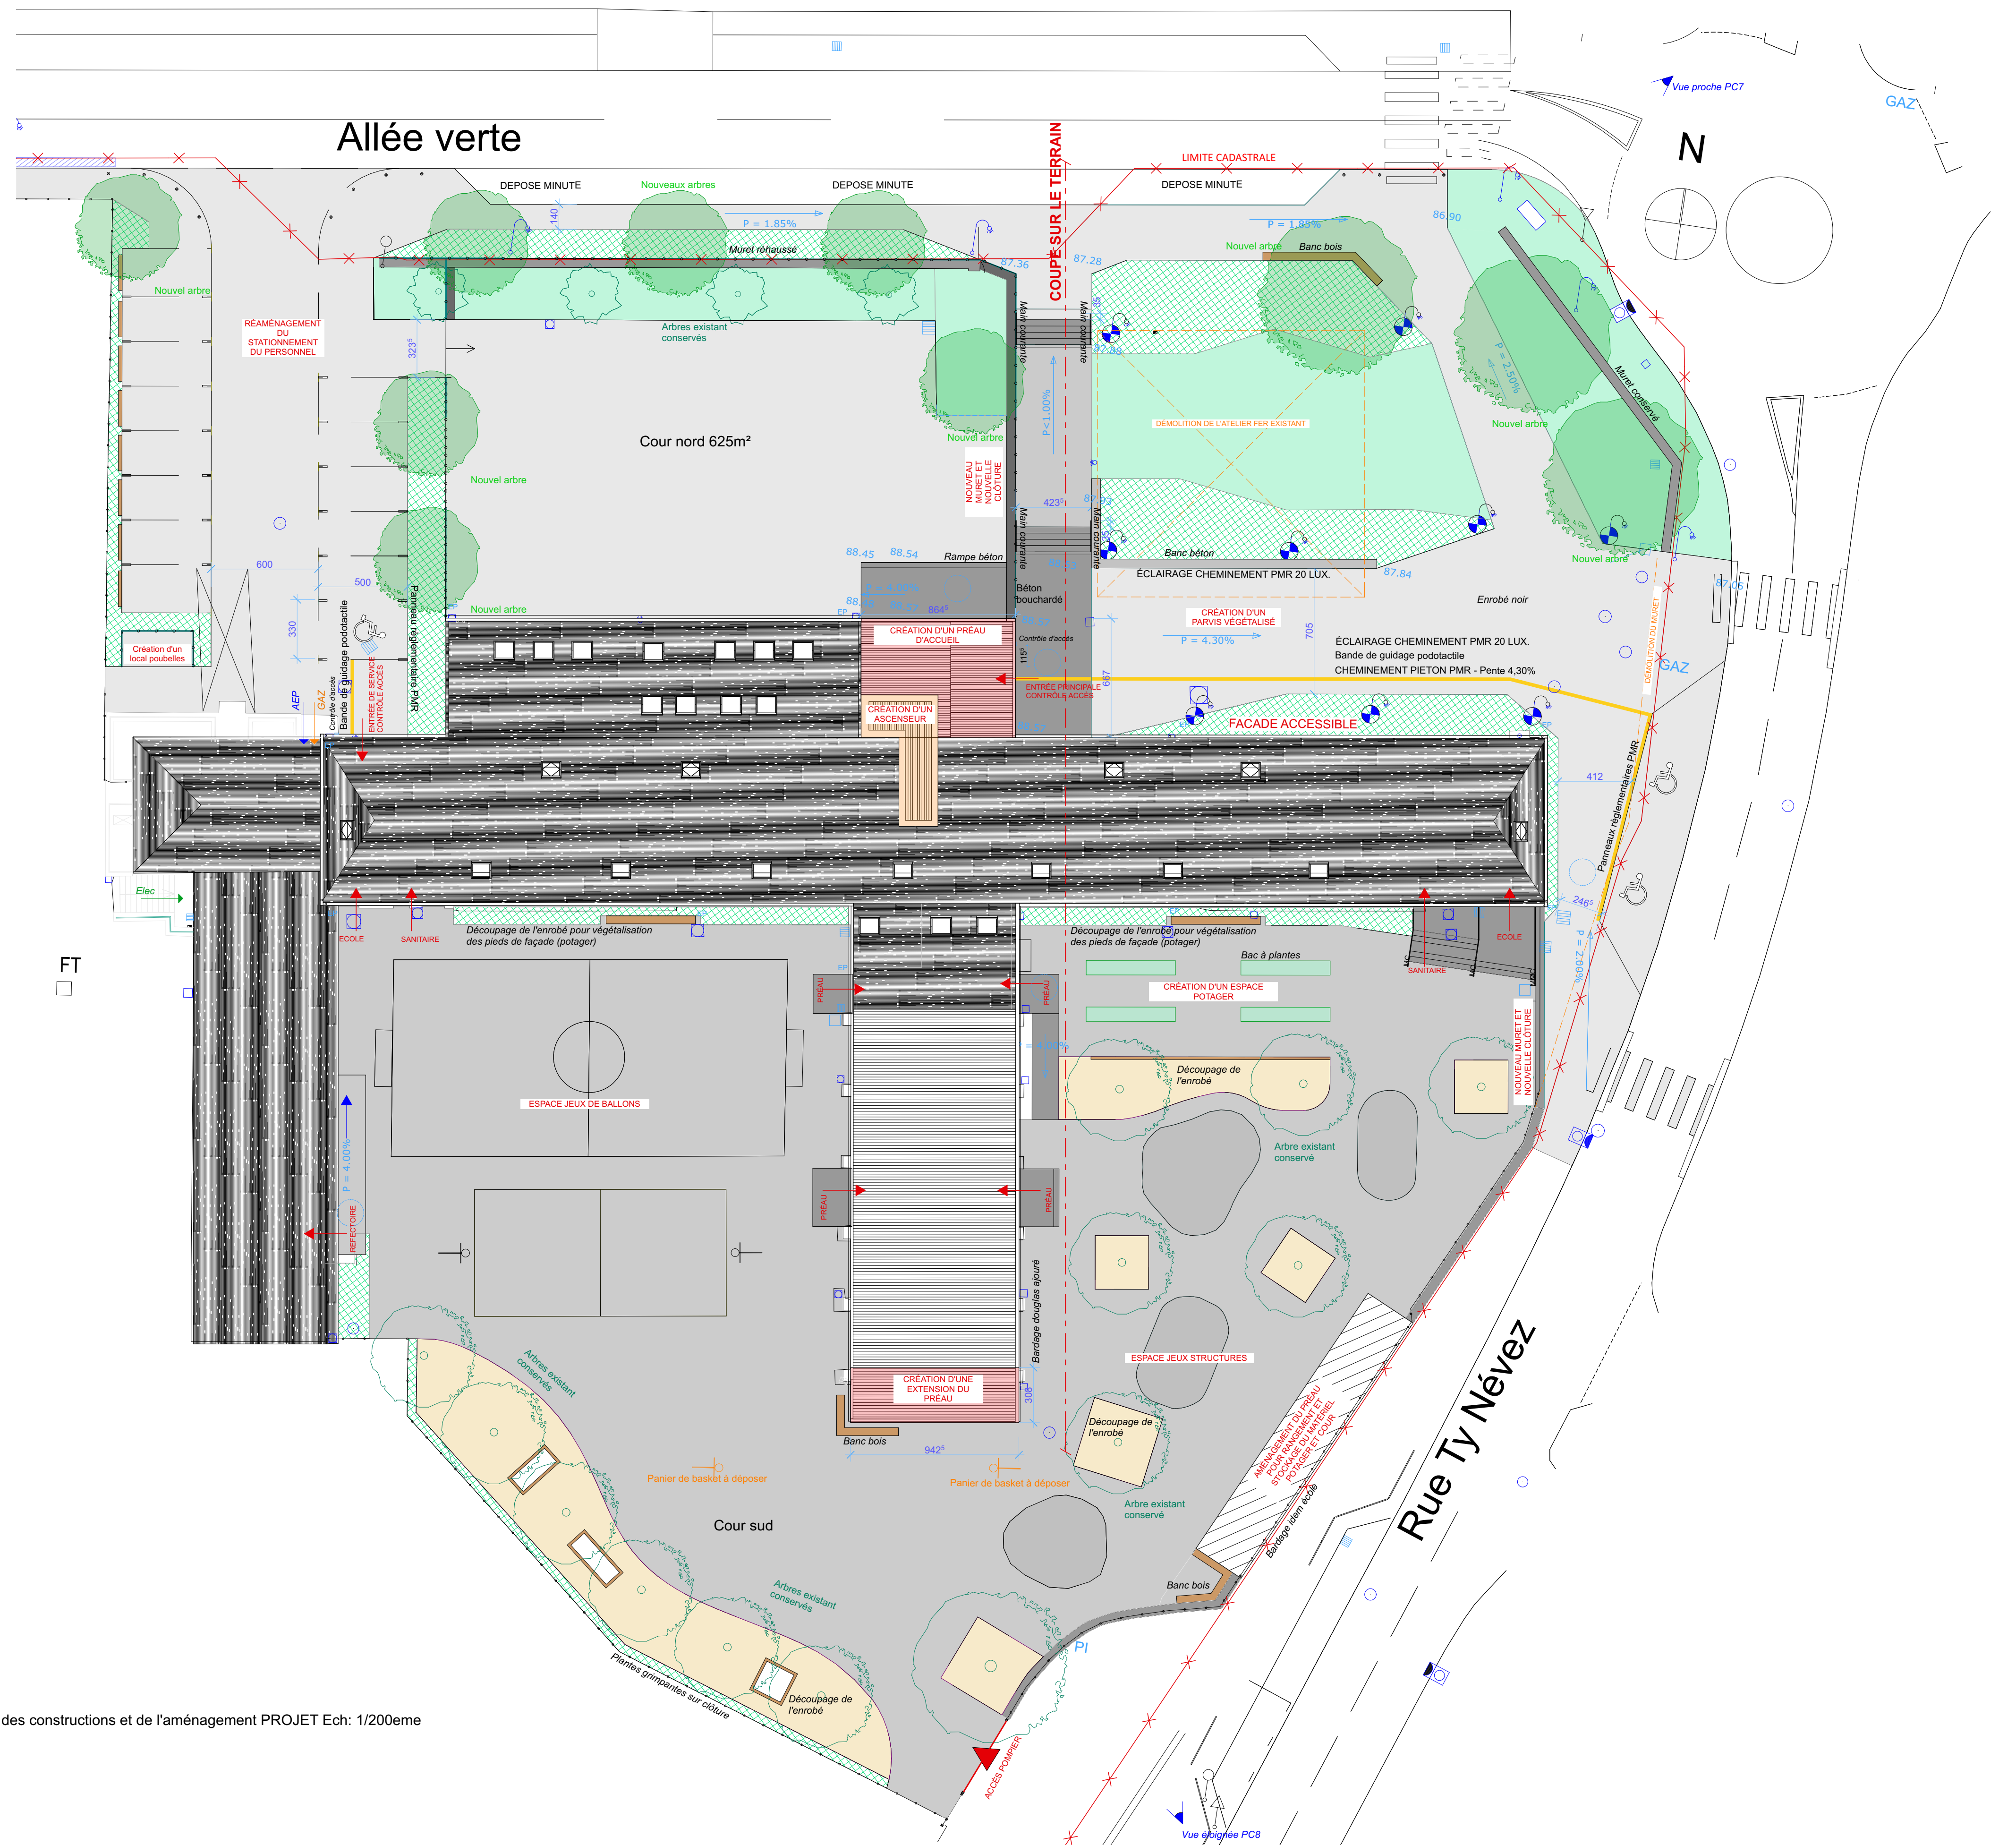

Plan masse des constructions et de l'aménagement PROJET Ech: 1/200eme

Collectif
d'Associations
Sportives /
CULTURELLES

CAIJC

Architectes et
Urbanistes
DRL
CSC/USC/UP

15 place des Oranges
92000 NOISY-LE-GRAND
Tél 01 88 63 24 05
Fax 01 88 66 79 93
csc.usc.usc@gmail.com

PROJET :
**RÉNOVATION DE L'ÉCOLE
JULES FERRY**
Allée Verte, 29600 Saint-Martin-des-Champs

MAÎTRE D'OUVRAGE :
Commune de Saint-Martin-des-Champs
Place de la Barrière
CS77832
29600 Saint-Martin-des-Champs

Dossier PC
PC2 et PC3-Plan de masse et de coupe PROJET
26/03/2018

ARCHITECTURE • URBANISME • PATRIMOINE