




Sud  
Façade Sud  
1:50

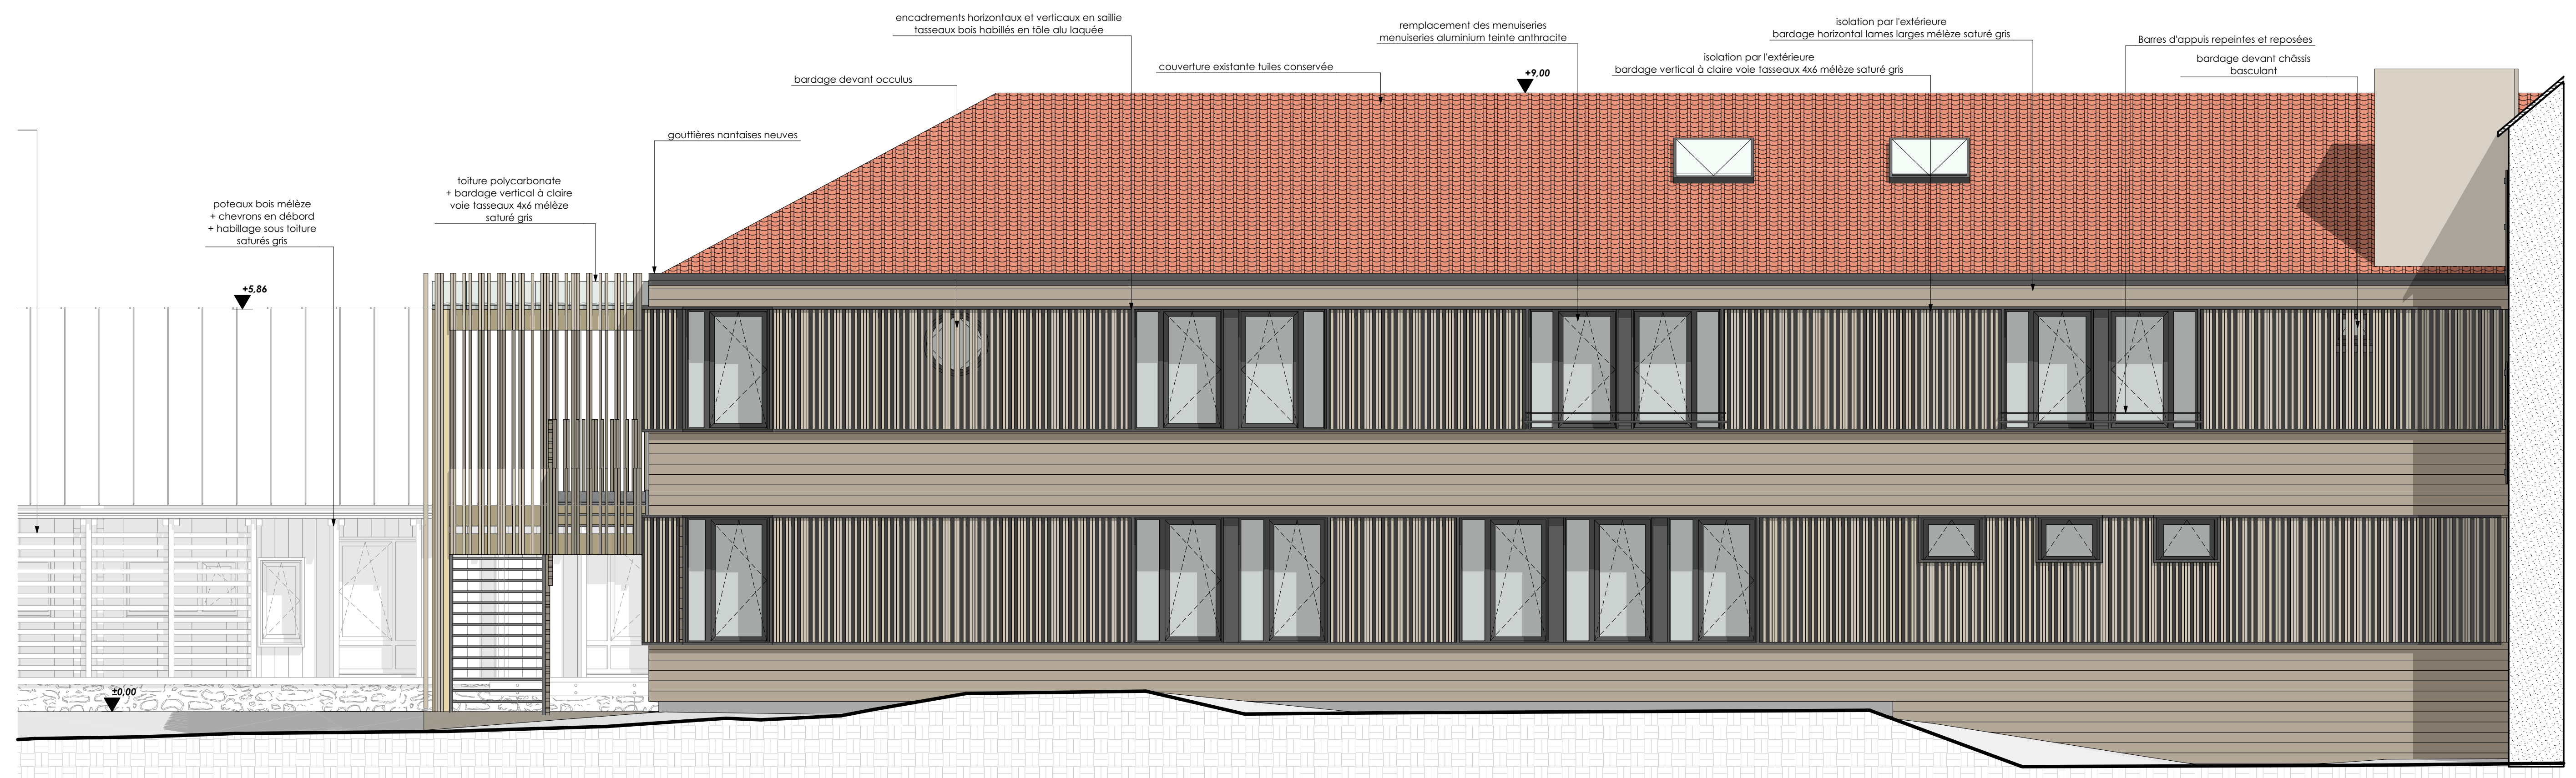

Nord  
Façade Nord  
1:50

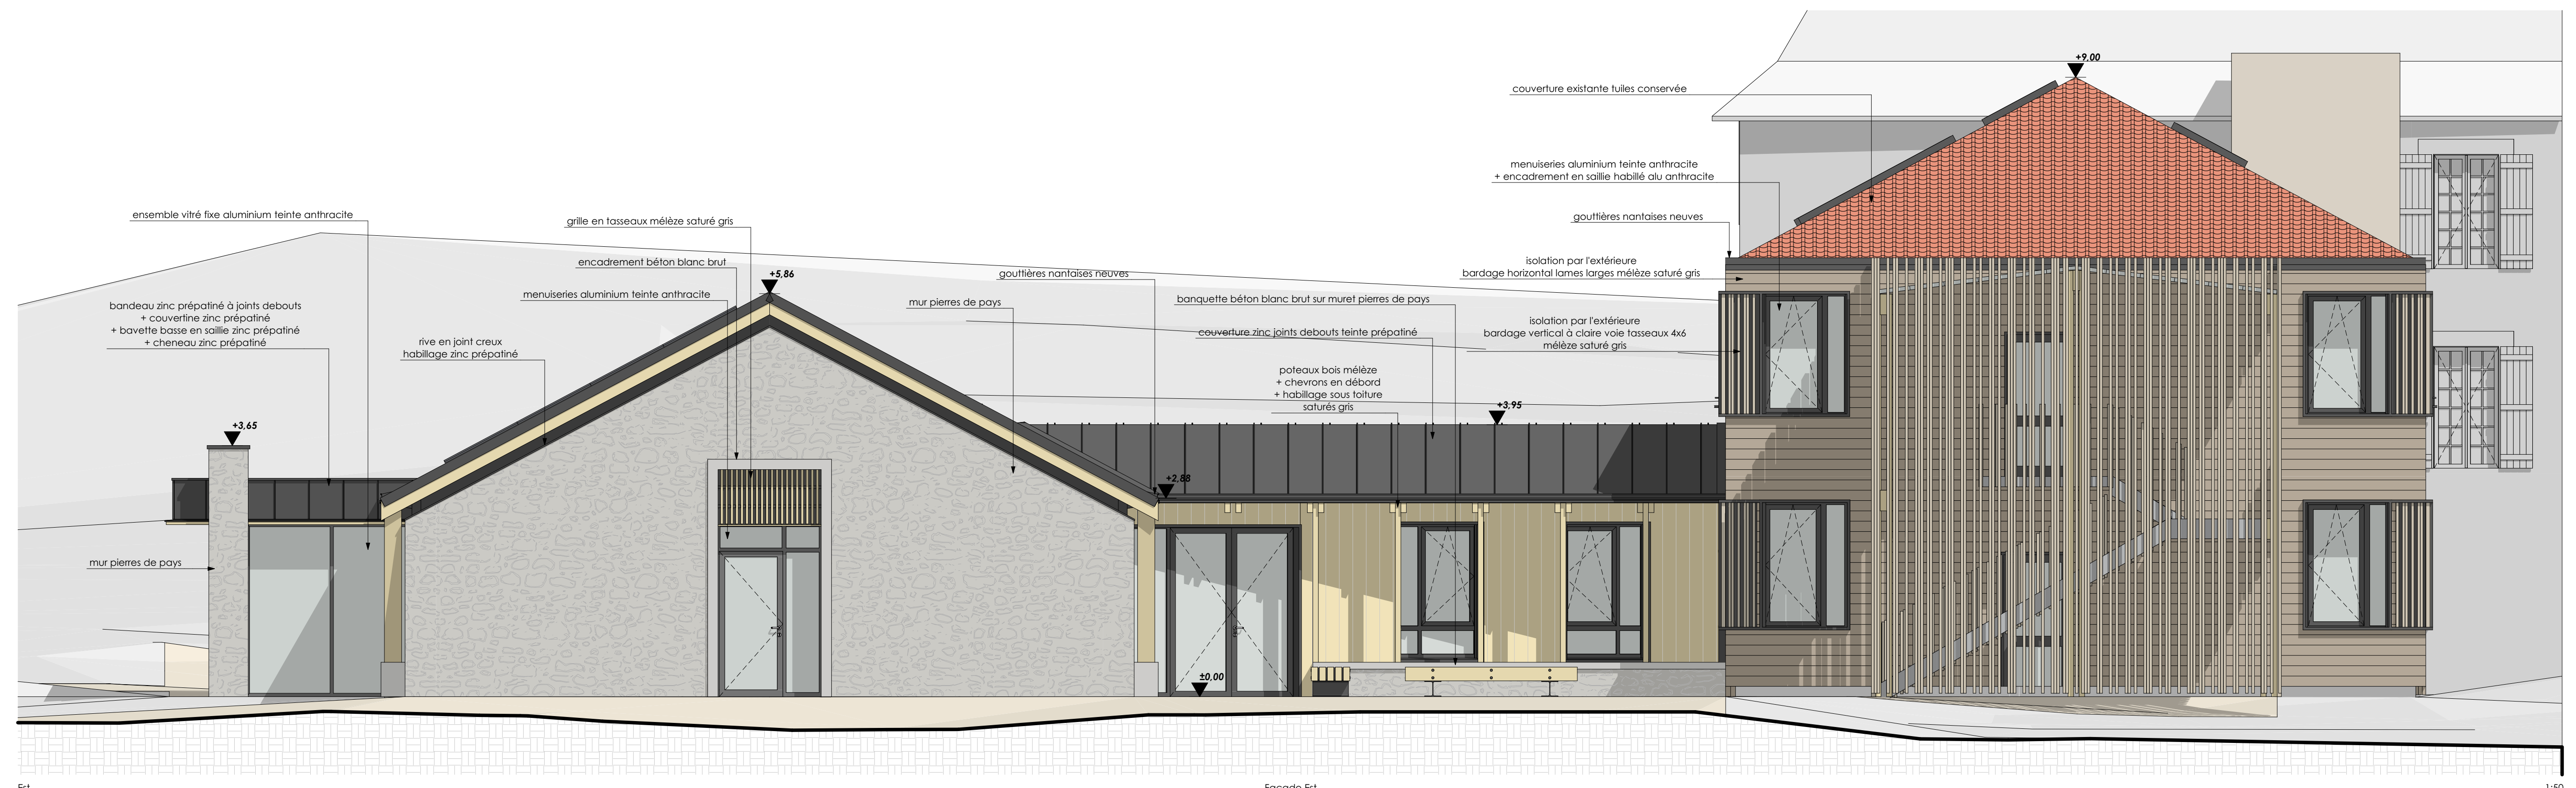


Est  
Façade Est  
1:50

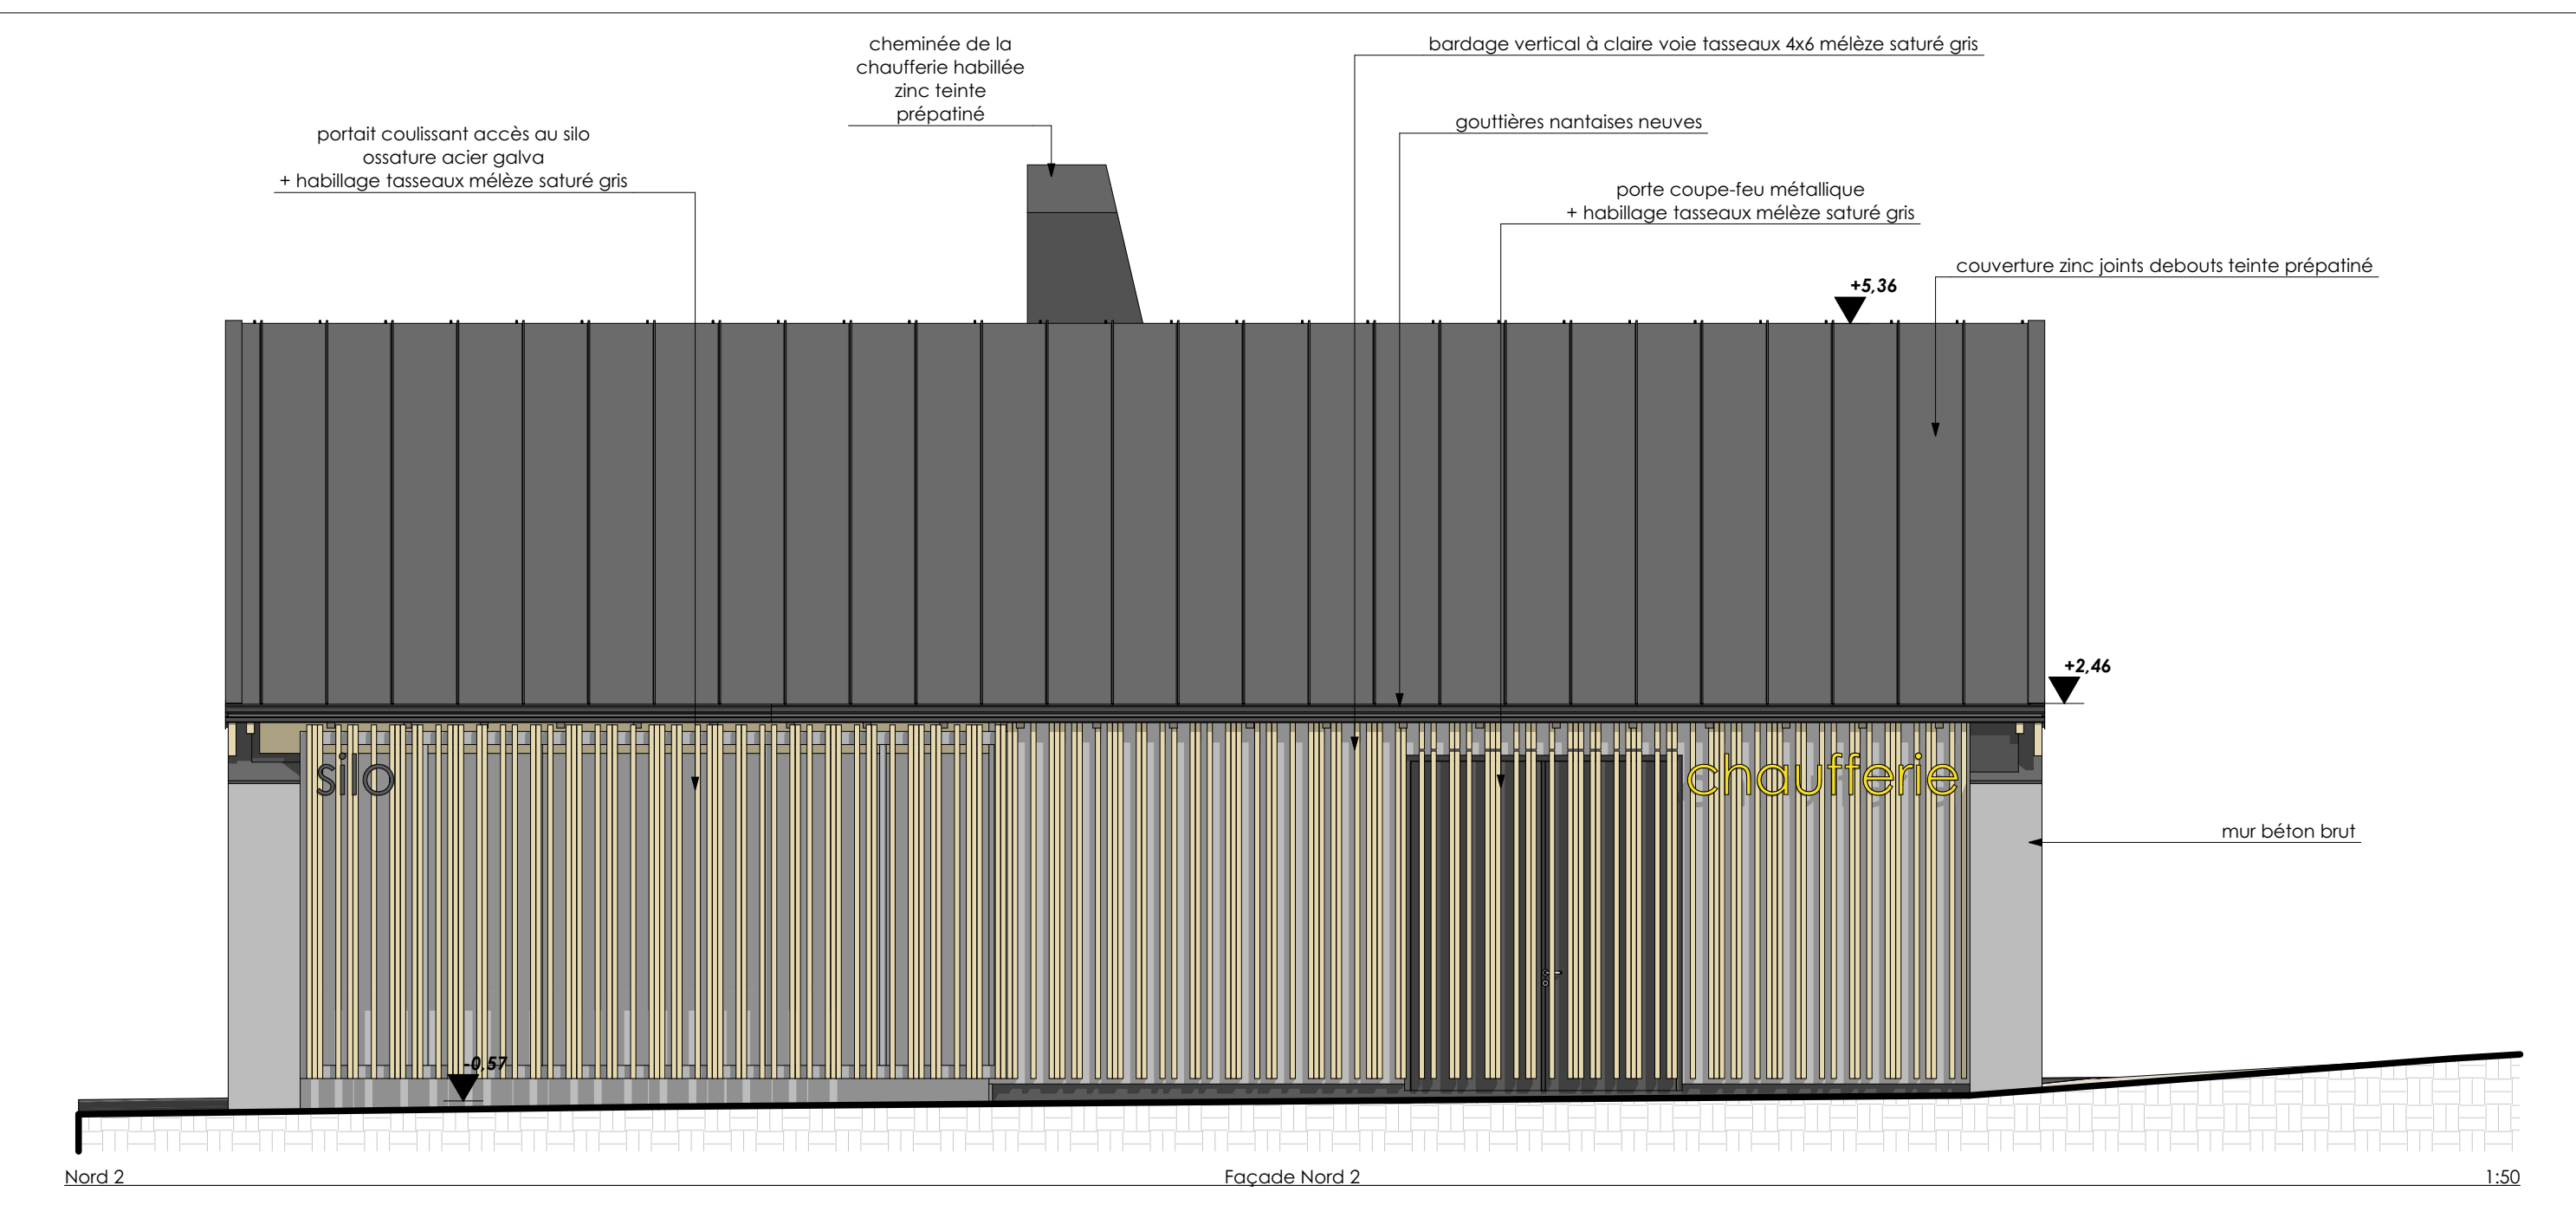

Nord 2  
Façade Nord 2  
1:50



Sud 2  
Façade Sud 2  
1:50

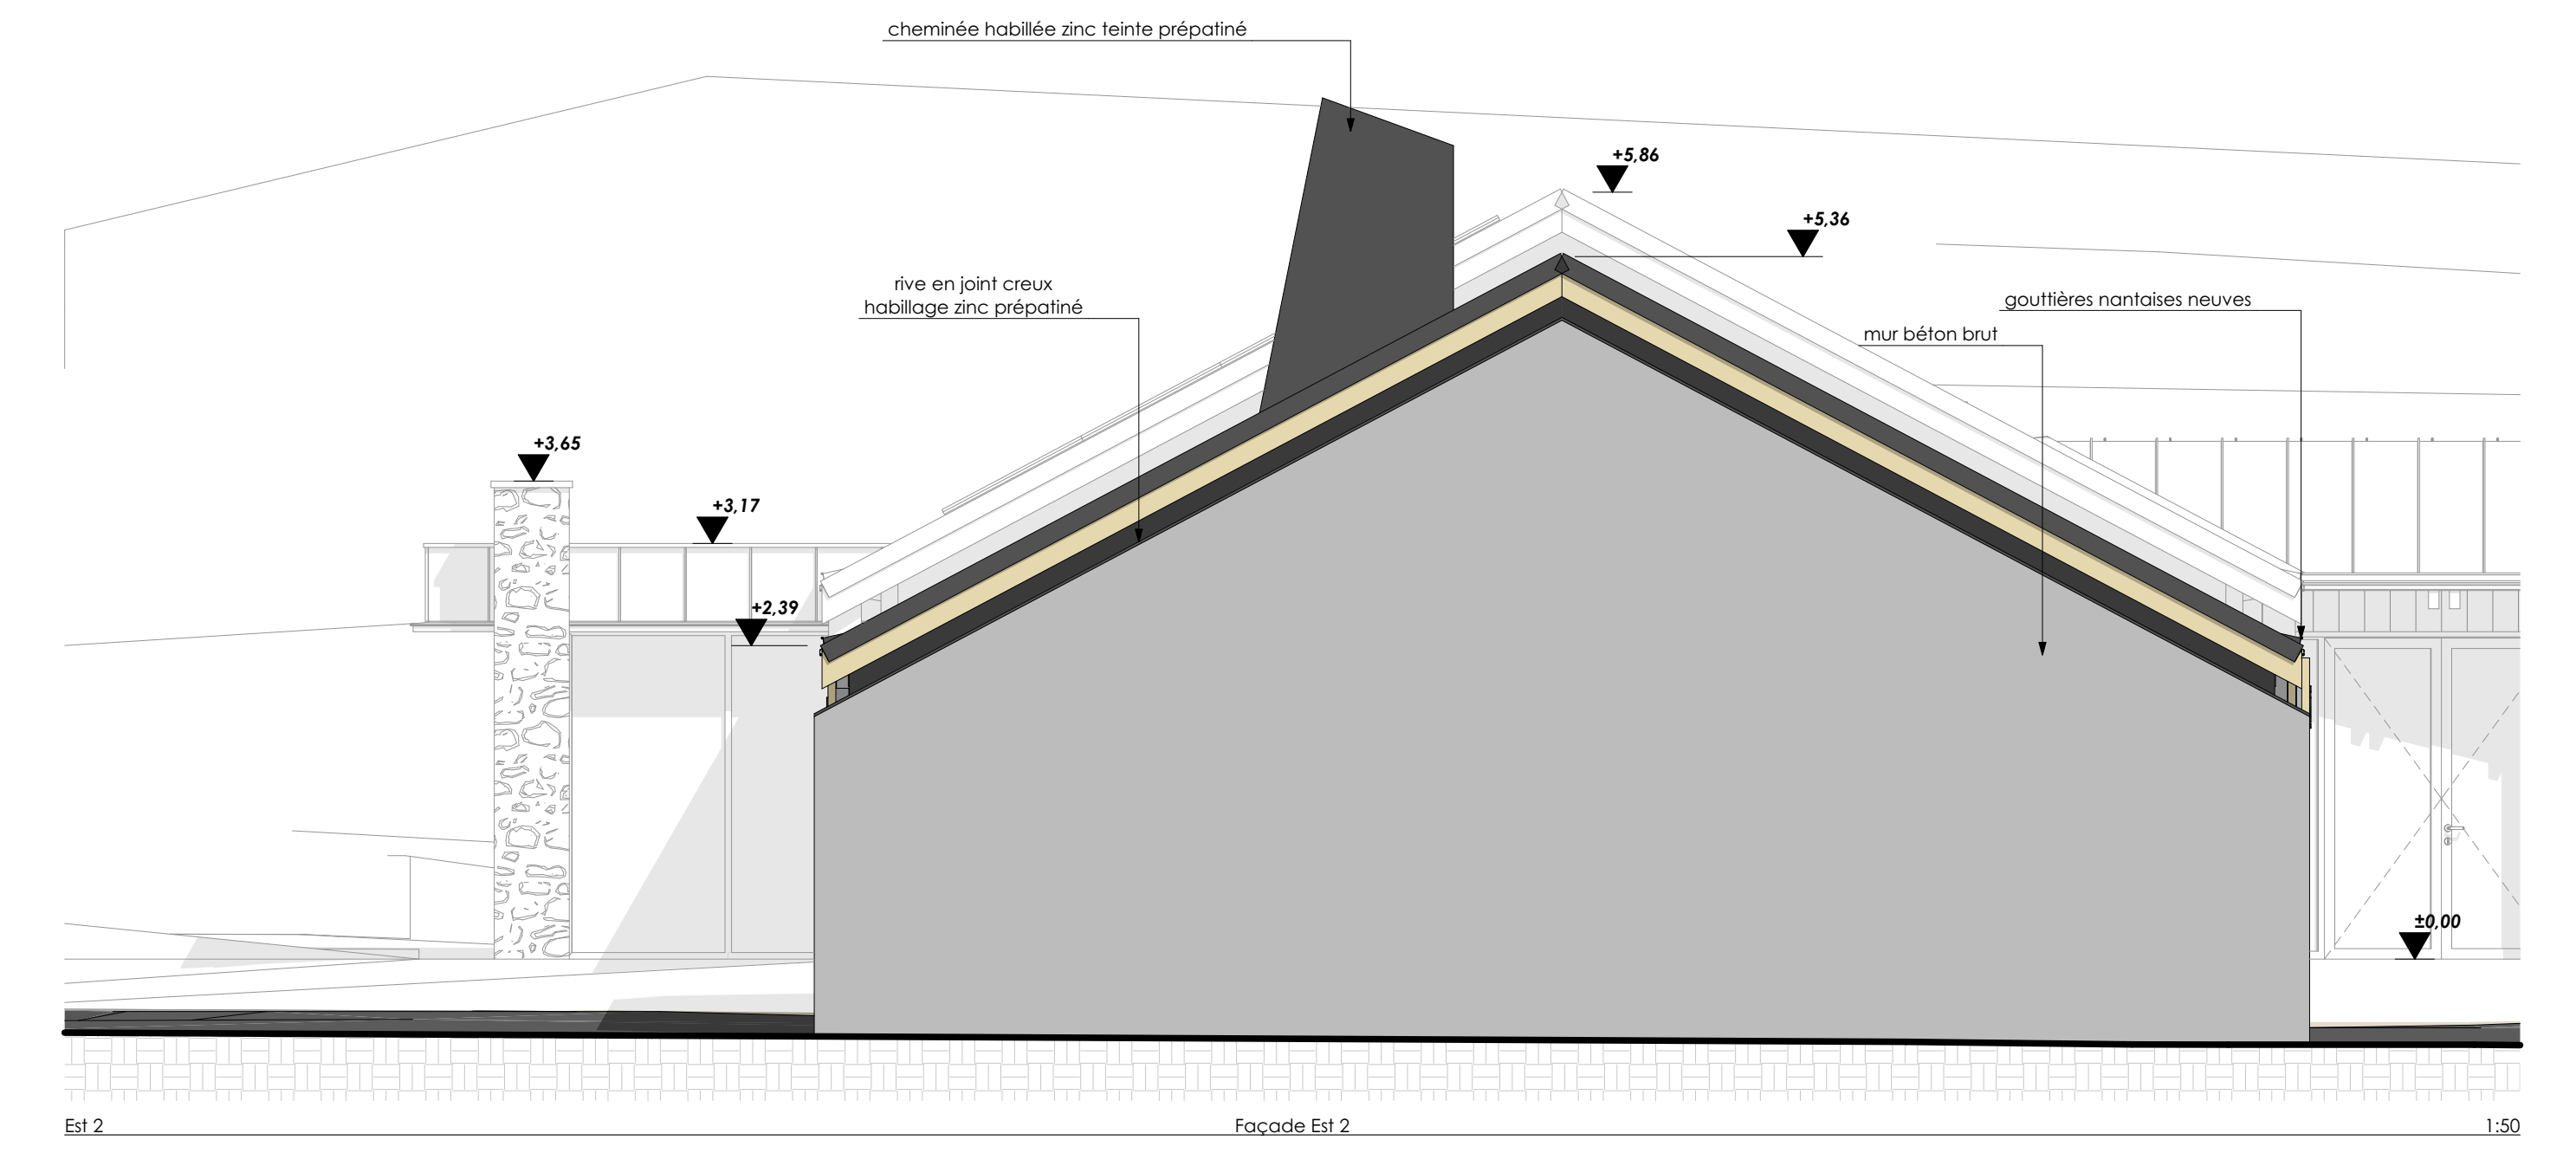

Est 2  
Façade Est 2  
1:50

**CONSTRUCTION D'UNE UNITÉ DE VIE ET RENOVATION ENERGETIQUE DE L'EXISTANT du FOYER DE VIE APJLJ D'ARBEUILLE CHATAIN**  
4 - 23701 - Arfeuille Chatain

Maitre d'Ouvrage	
Apajl de la Croix 23 Boulevard de la Croix - 23000 - Guéret Tel: 05 55 52 49 88 - Fax: 05 55 41 00 01 Courriel: apajl@arfeuille.chatain.fr	
Architecte mandataire	
Sophie BÉGINNE RFF ARCHITECTURE - Raphaël BOURDESQES - ARCHITECTES D.P.L.O. 7 Boulevard de la Croix - 23000 - Guéret Tel: 05 55 52 82 70 - Fax: 05 55 52 22 30 Courriel: sophie@arfeuille.chatain.fr	IMH Charbonnet 23 rue de la Poste - 23000 Guéret Tel: 05 55 40 54 94 Courriel: charbonnet@arfeuille.chatain.fr
Bureaux d'études Structure	
Siba 44 Avenue de la Poste - 23000 Guéret Tel: 05 55 54 64 71 Courriel: ba@iba.fr	Bureaux d'Etudes Thermique / Fluides / SSI S&S P 28 rue de la Poste - 23000 Guéret Tel: 05 55 47 46 46 - Fax: 05 55 47 44 44 Courriel: contact@ibem.fr
Bureau de coordination	
Agence Habitat Technopôle de la Loire - 424 Route de Bessac - 42100 Montbrison Tel: 04 77 05 07 07 - Fax: 04 77 05 07 05 Courriel: agence@habitat.com	SPS 1 rue du Champ de Mars - 42000 Noyant sur Ardenne Tel: 02 48 89 89 89 - Fax: 02 48 89 89 89 Courriel: contact@spssps.fr

Révision	Changement	Date
A	Edition initiale	26/06/2017
B	Bardage terrasse, Hauteur bois, terrasse, Apajl plan R+1, Apajl coupe G/S, Plan en coupe élément blanc pour plancher R+1	19/07/2017
C	Changement	27/07/2017

C

Etat projeté - Façades bâtiment existant et chaudière

27/07/2017

2014-004	PRO	1:50	BD	12
N° plan	Phase	Echelle	Dessinateur	