


LEGENDE

-  Véranda et dallage à démolir
-  Abri à déposer

PLAN MASSE ETAT DES LIEUX
Extrait du relevé topographique Cabinet PERNOT

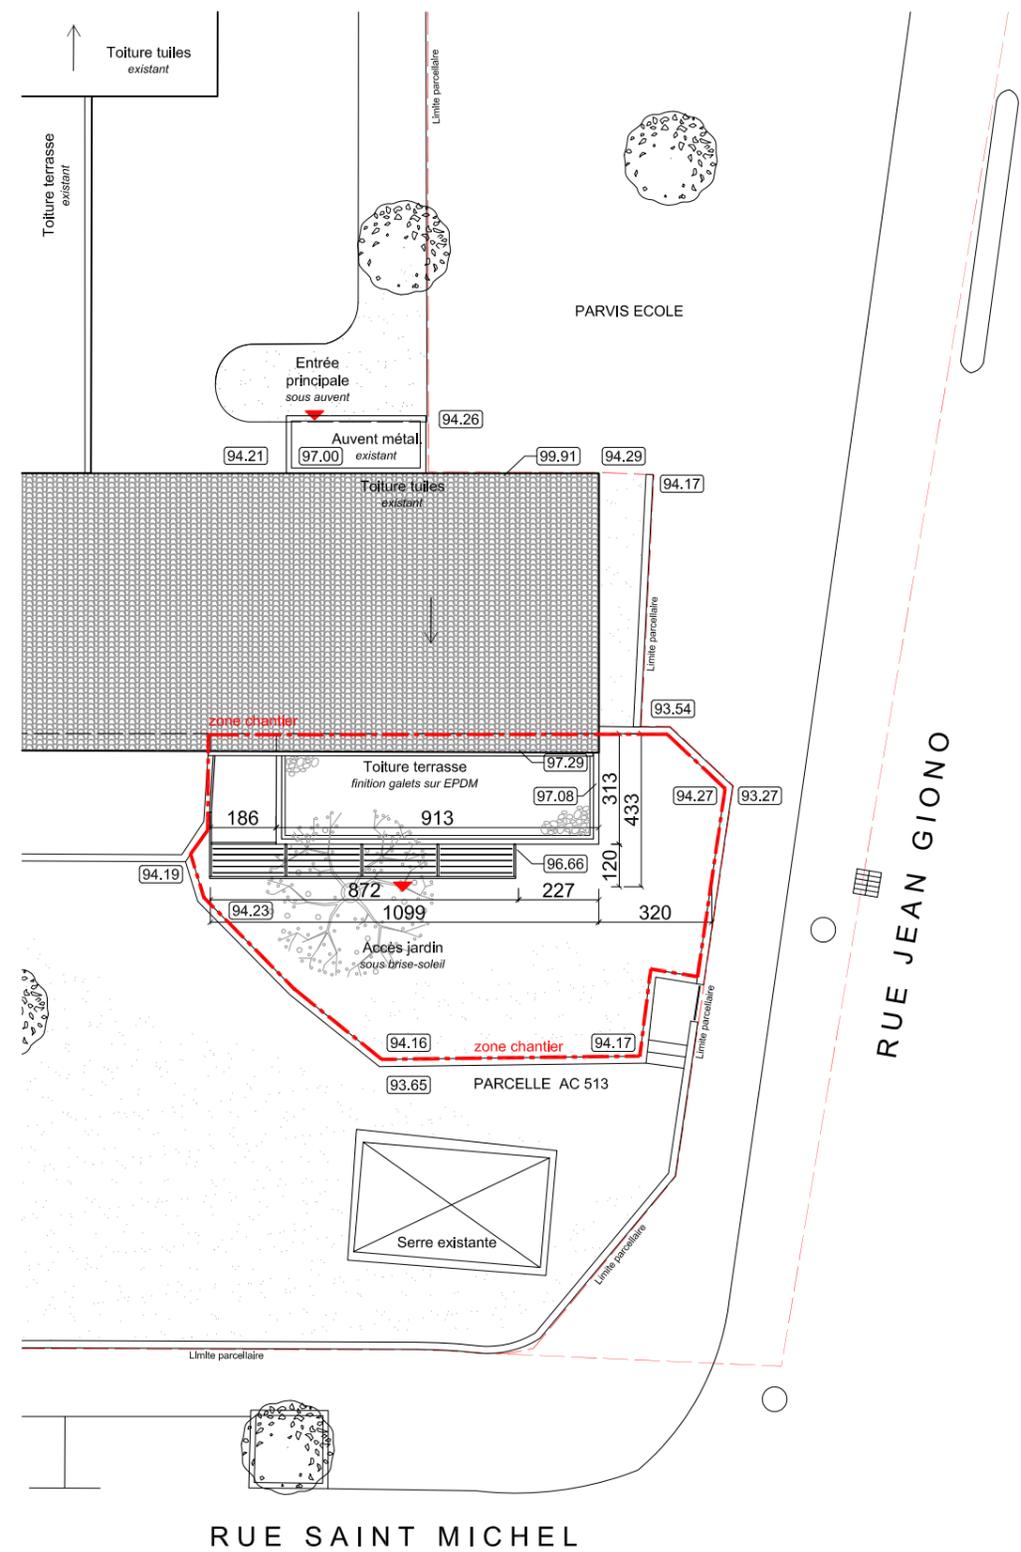

PLAN MASSE PROJET