


PLAN MASSE ETAT DES LIEUX  
Extrait relevé topographique Cabinet PERNOT

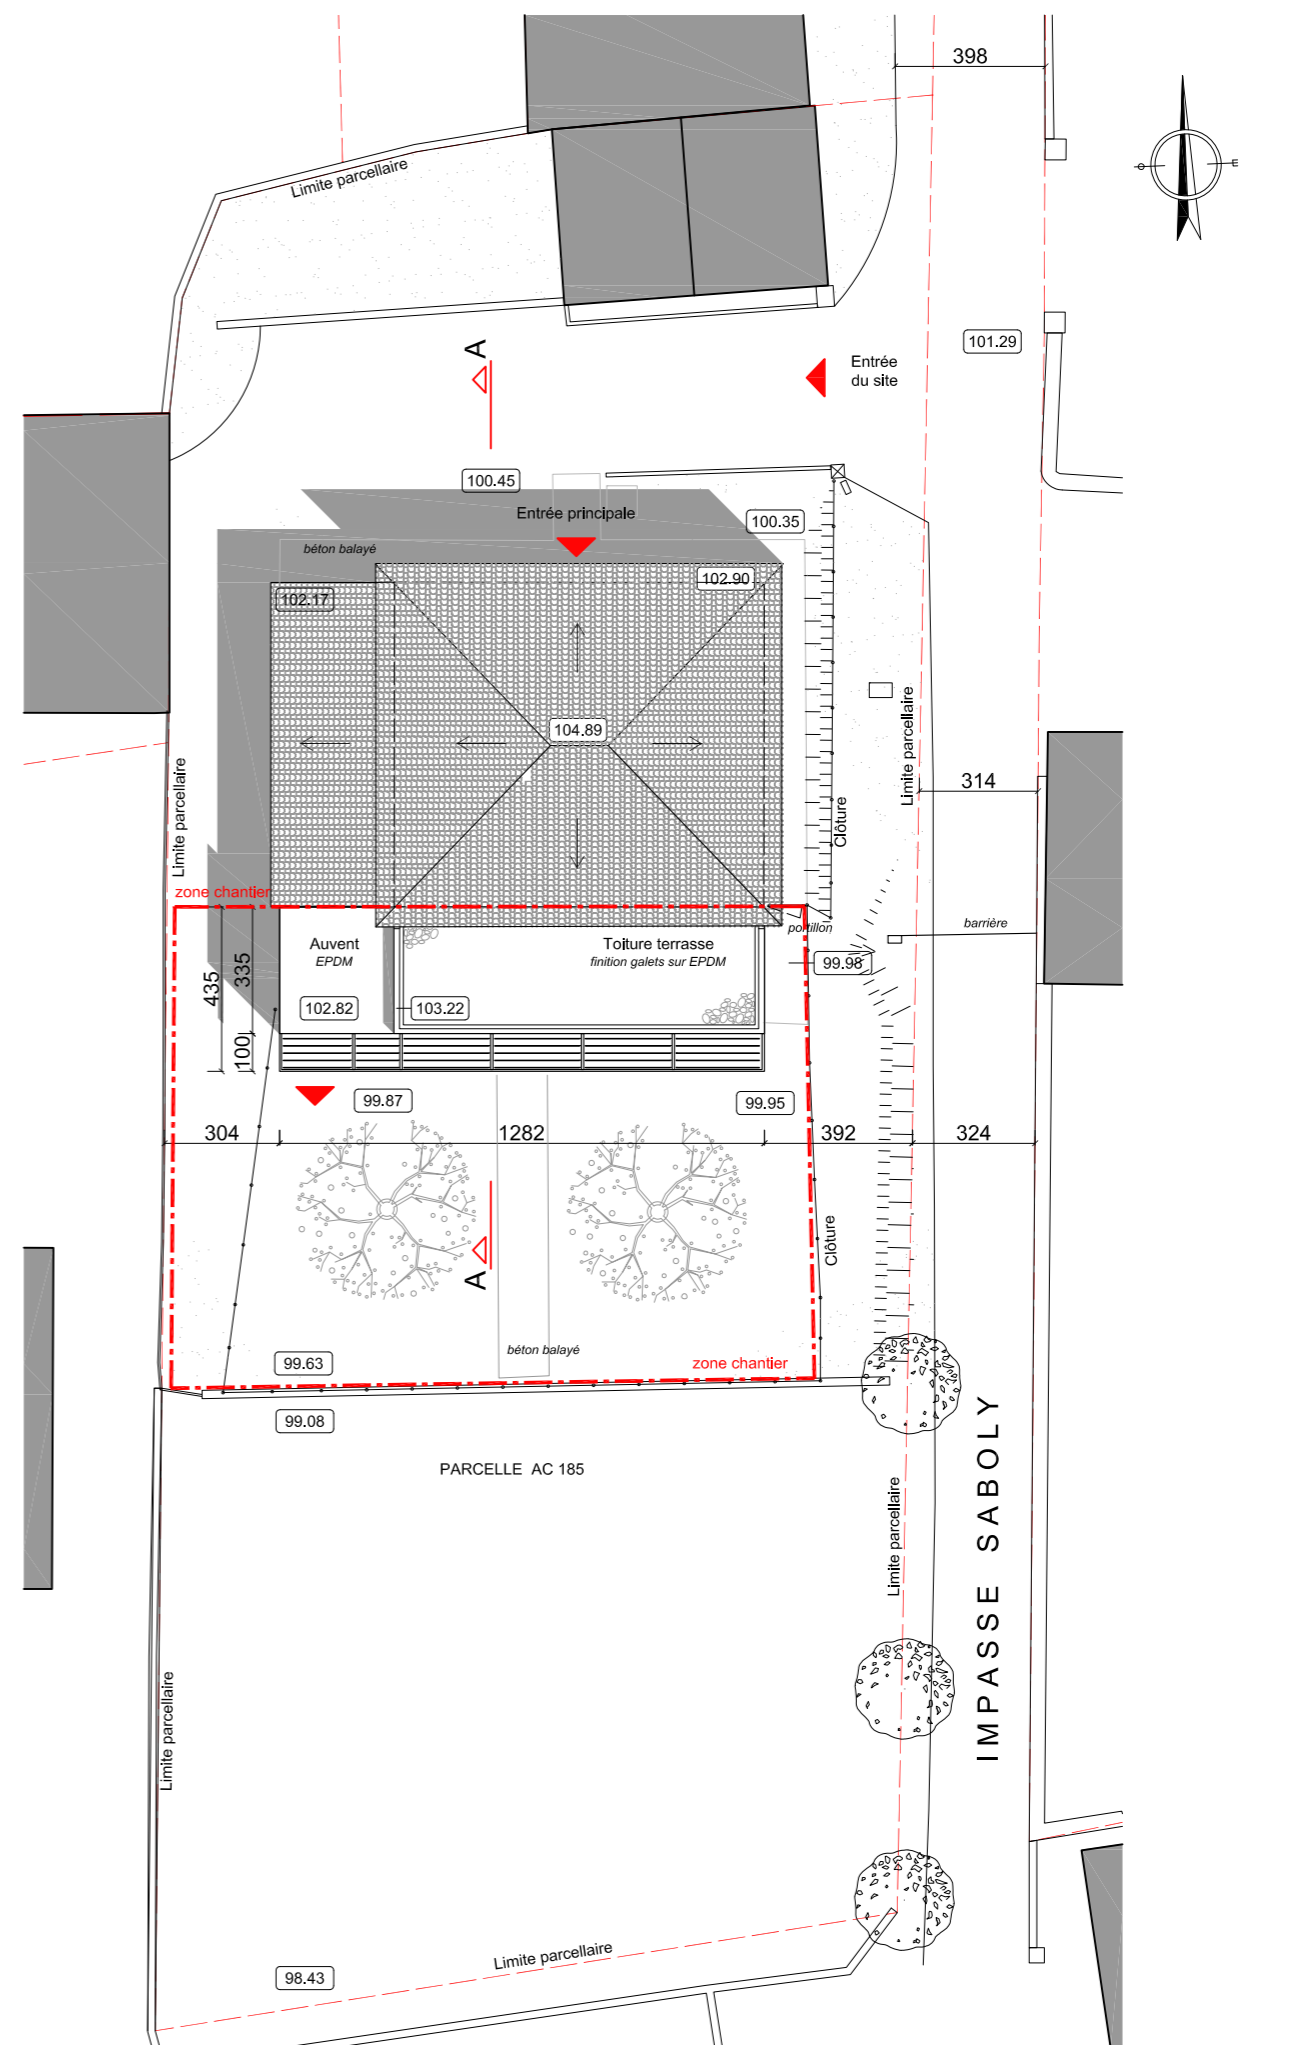

PLAN MASSE PROJET