



ELEVATION OUEST

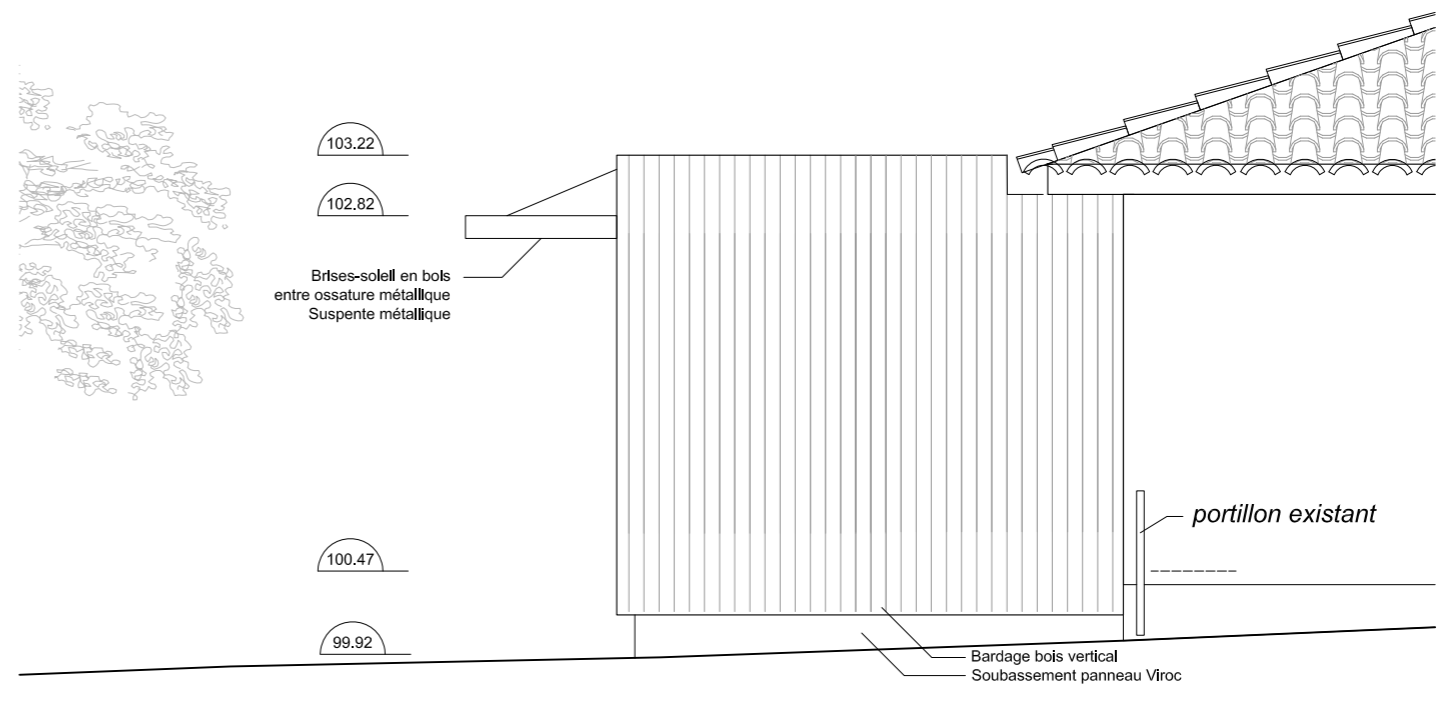

ELEVATION EST

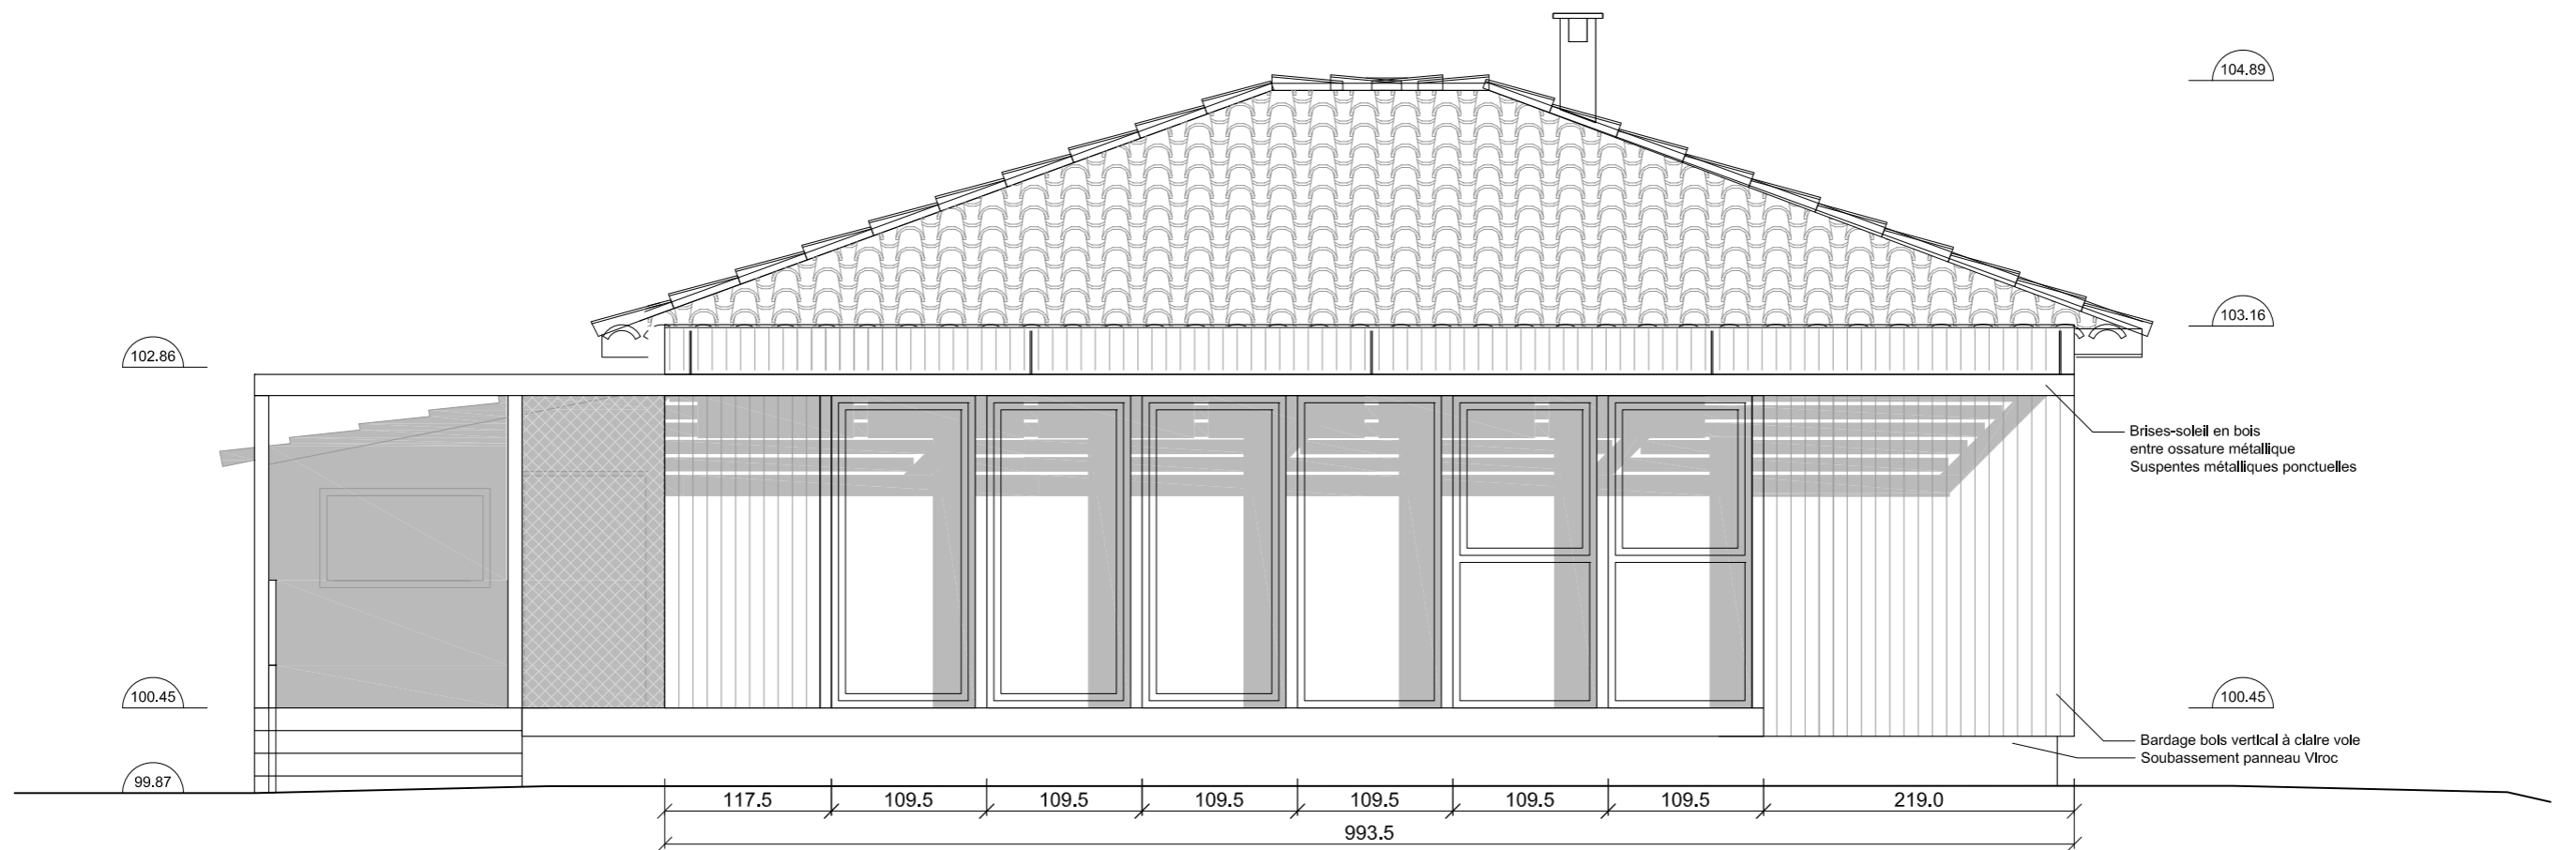

ELEVATION SUD