



COUPE F
0 1.5 3 6

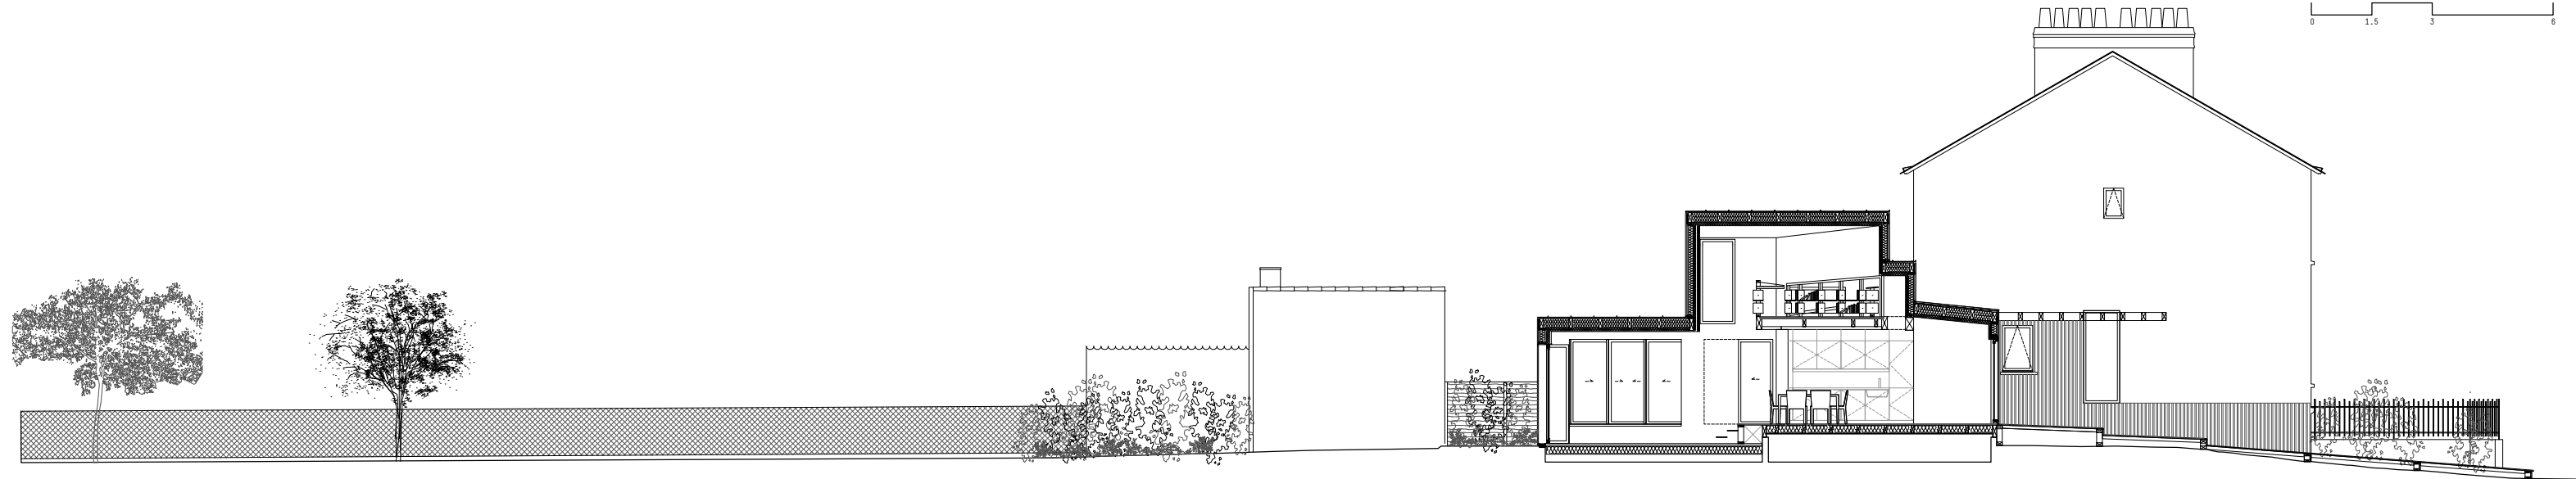

COUPE G
0 1.5 3 6

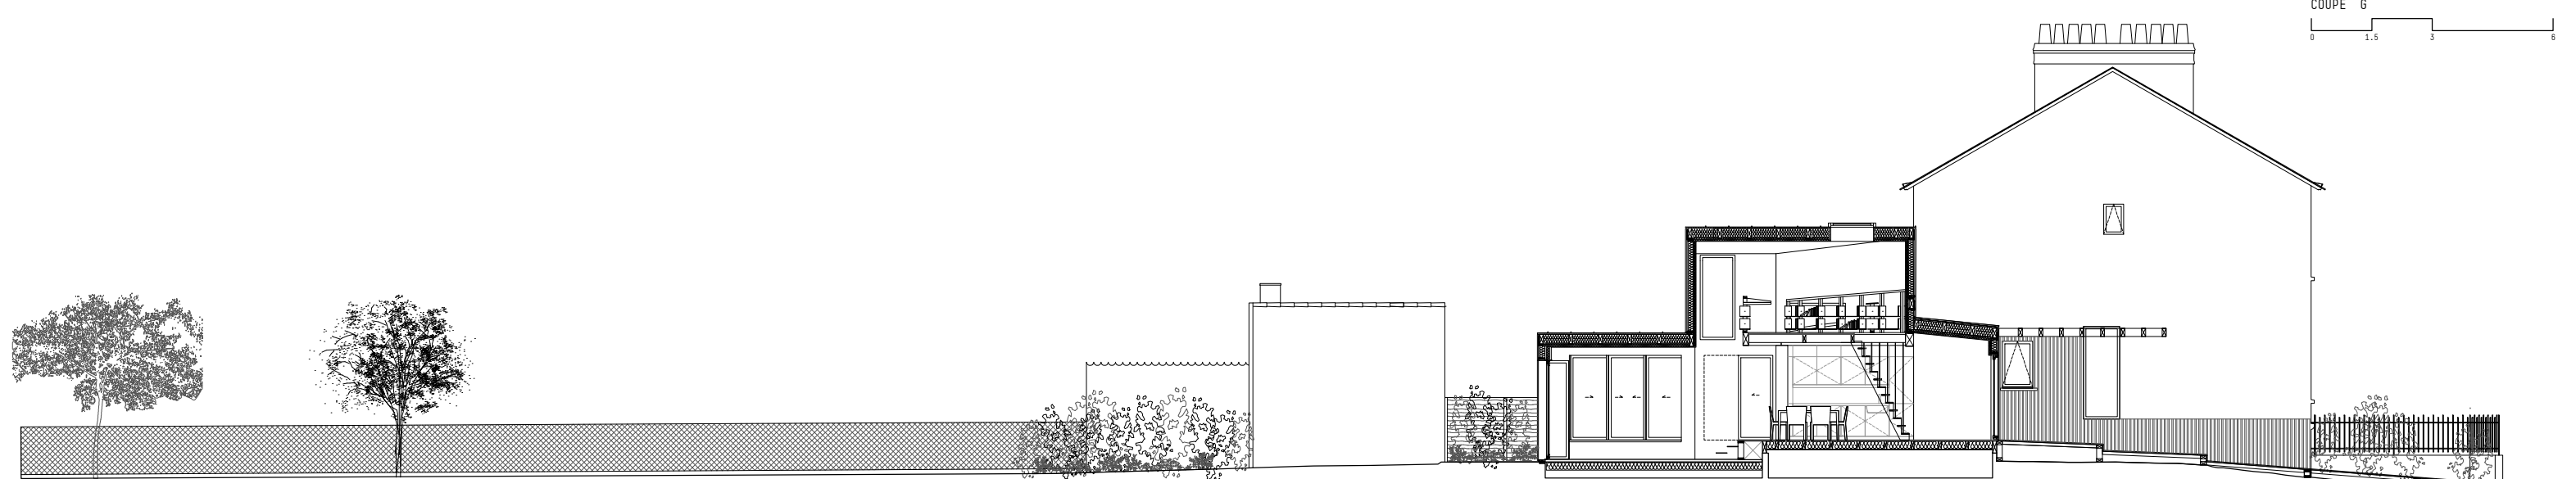

COUPE H
0 1.5 3 6

onze04 ARCHITECTES

MAISON EEàN
NANTES 2016-2019
PLANS - COUPE

