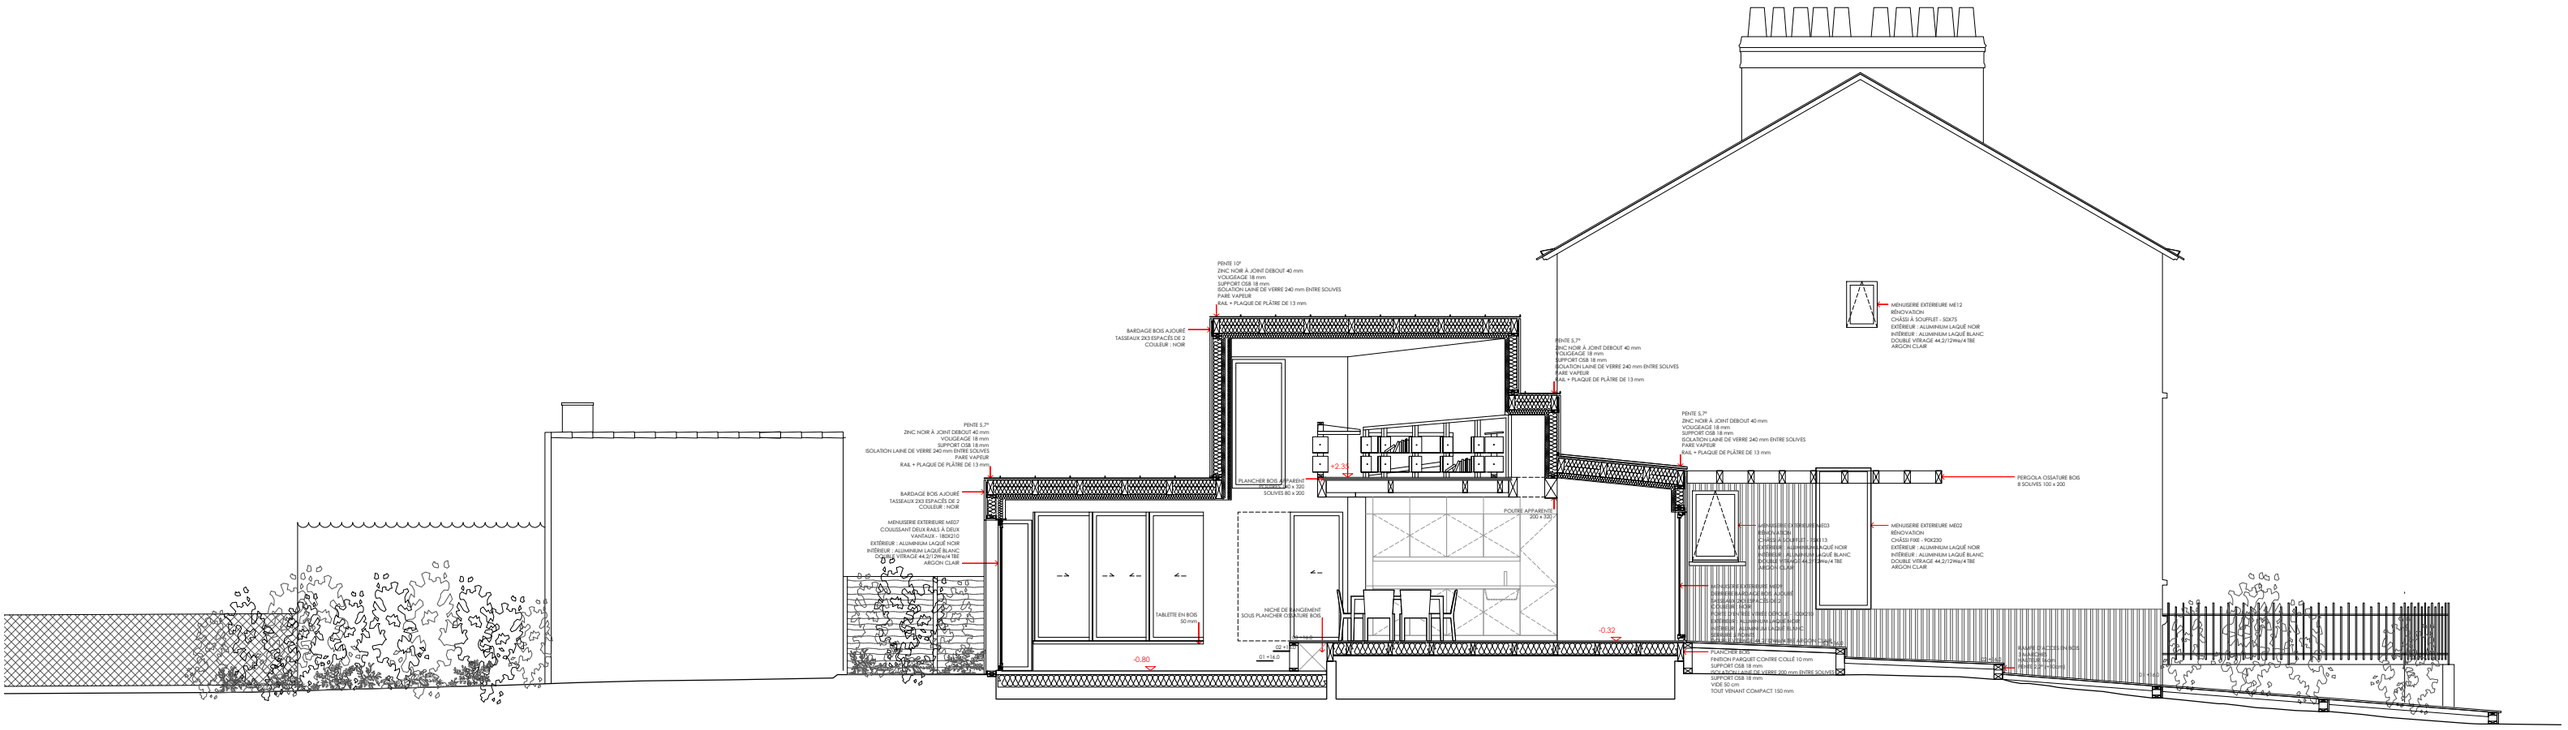

onze04 ARCHITECTES

MAISON EEàN

NANTES 2016-2019

PLANS - COUPE DETAILLEE GG

onze04 ARCHITECTES

0 1 2 4