


Coupe sur arc 3
-éch.: 1/100 -

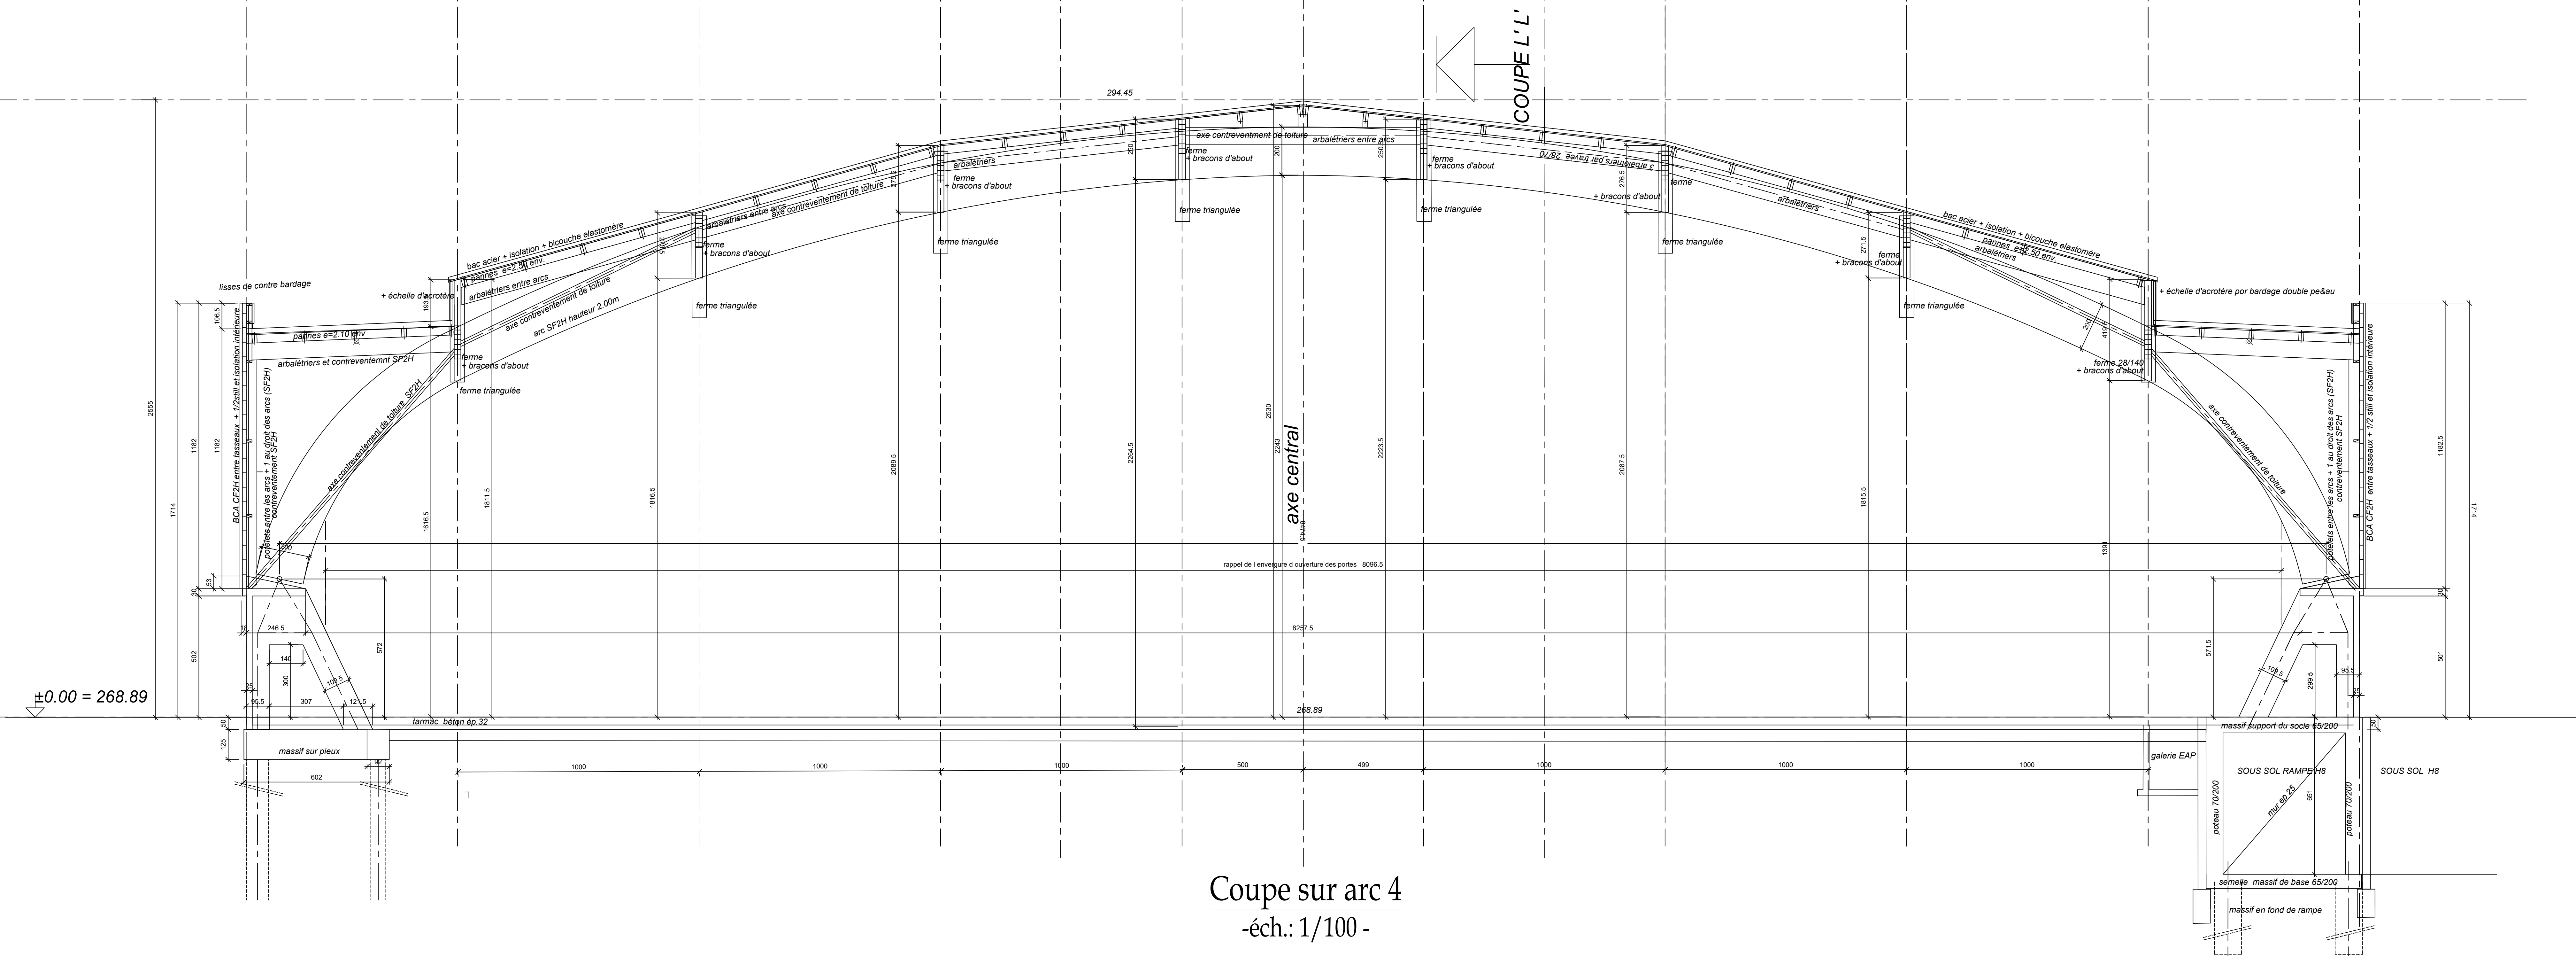

Coupe sur arc 4
-éch.: 1/100 -

E				
D				
C				
B				
A				
0	25-04-2017	Établissement du plan		
Date		Description - modifications	Dessiné	Vérifié
Date		Révision	Drawn	Check
			Approbation	Approbation

JET AVIATION
A GENERAL DYNAMICS COMPANY

M0/19 - Flughafenstrasse - P.O. Box 4030
CH-4030 Basel-EuroAirport

CREATION D'UN HANGAR DE MAINTENANCE GROS PORTEURS H34 POUR JET AVIATION SUR LE SITE DE L'EUROAIRPORT

INGENIERIE PLURIDISCIPLINAIRE MANDATAIRE

ARCHITECTE CO-TRAITANT

OTE INGENIERIE

KWA

Hangar H24 - Coupes 3 et 4												
Coffrage												
Date	25-04-2017	NUMERO DU PLAN										
Adressé	15317	OTE	DCE	GC	CP	-	1/100	STRU	H24	-	1005	0
Contract No	Issued by	Phase	Drawn	View	Axis	Scale	Designation	Zone	Level	Order	Index	