


PLAN DE MASSE

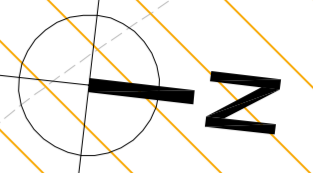


ESPACE BOISE CLASSE (EBC)

LIMITE PARCELLE

LIMITE DE ZONE ESPACE BOISE CLASSE

LIMITE DE ZONE ESPACE BOISE CLASSE

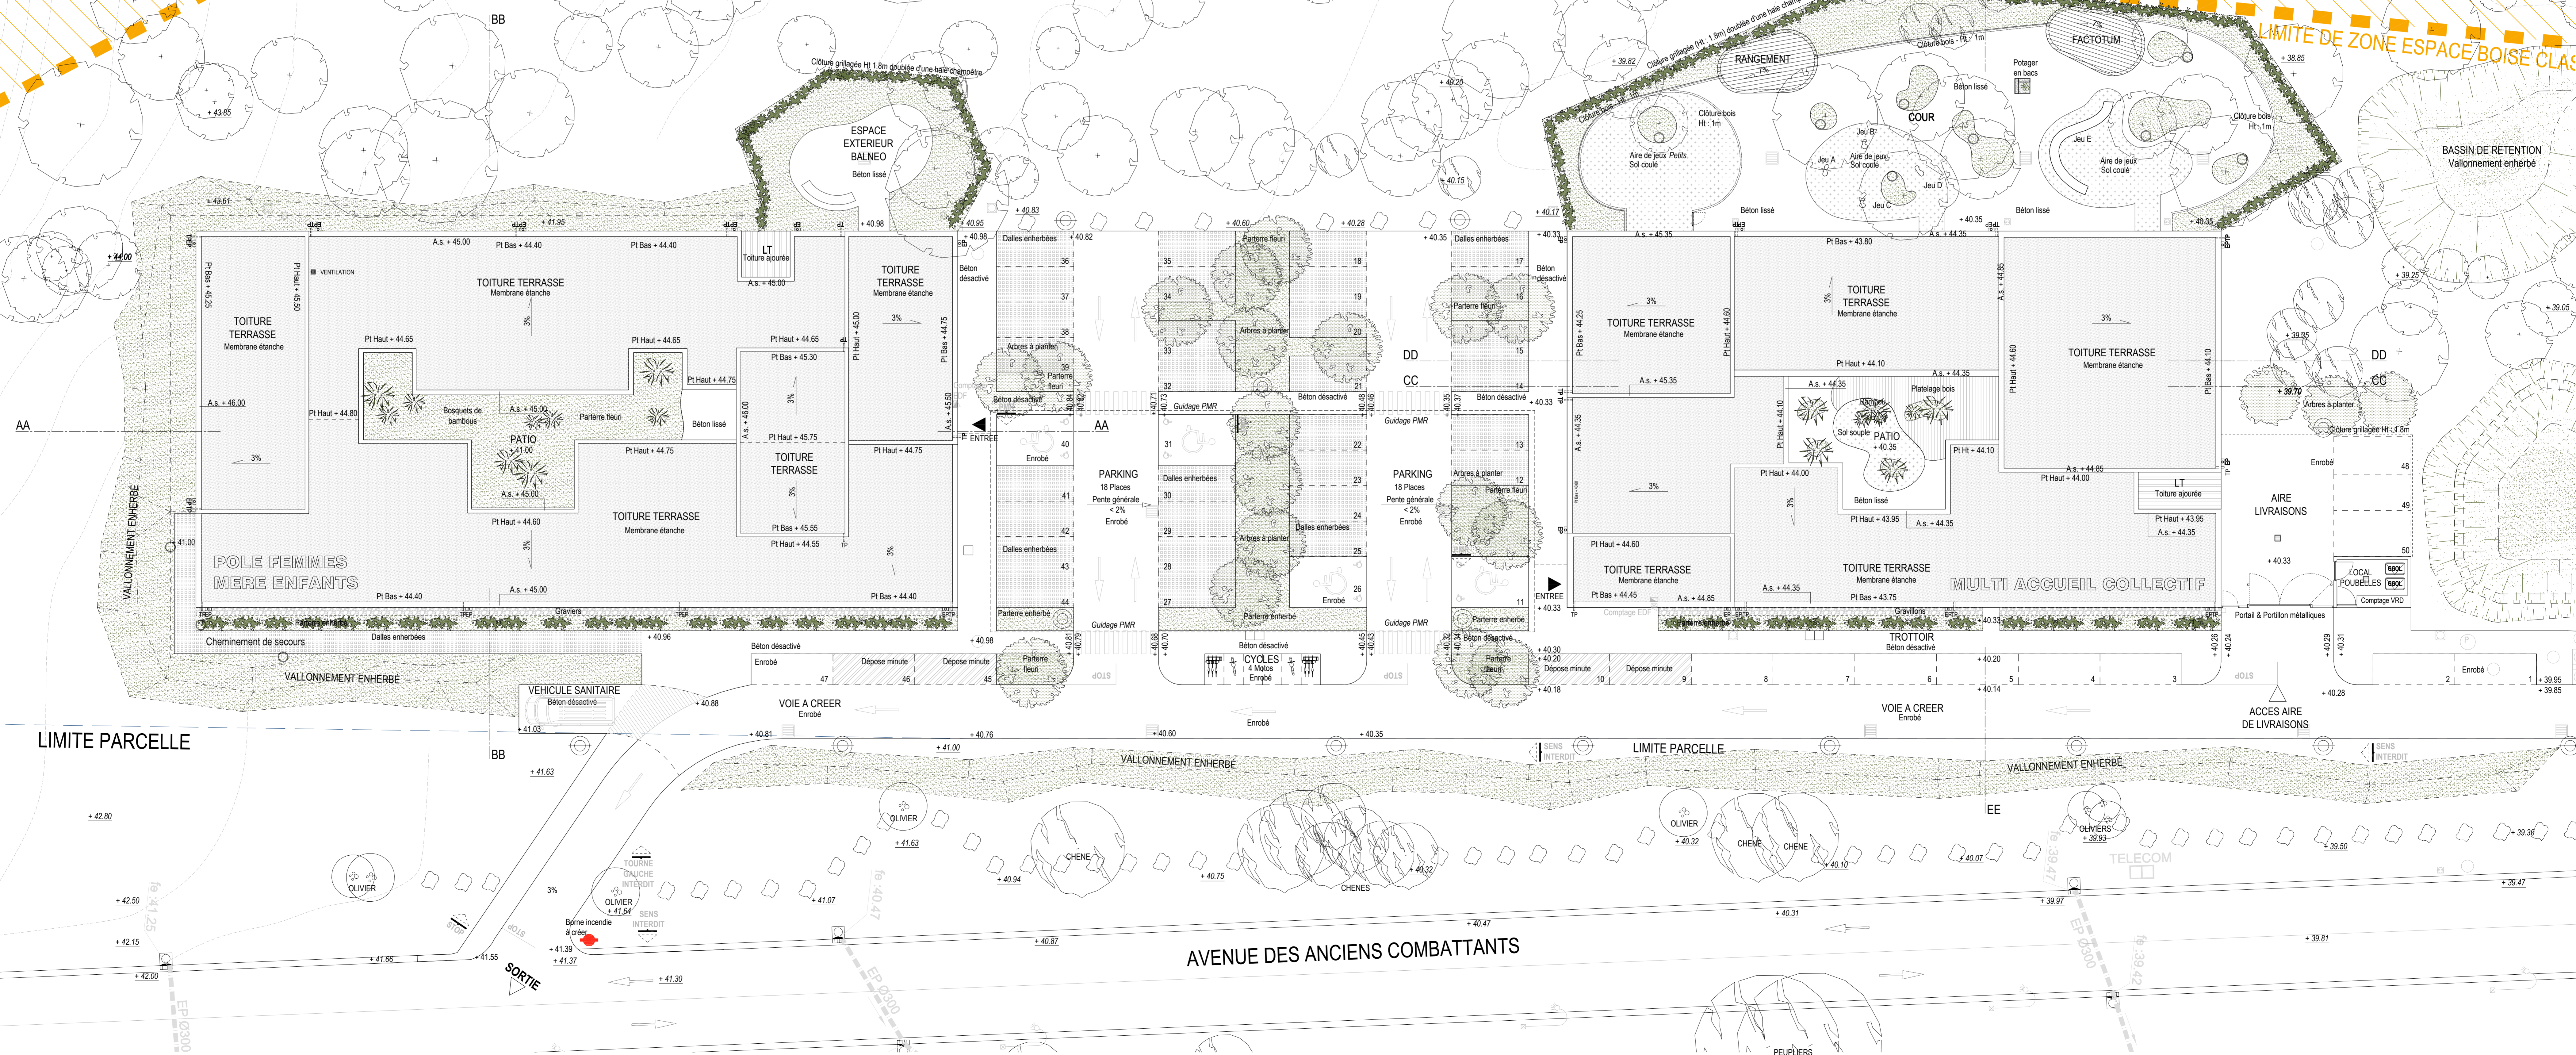

LIMITE PARCELLE

LIMITE PARCELLE

AVENUE DES ANCIENS COMBATTANTS

SORTIE

TELECOM

PEUPLIERS