



# FACADES POLE FEMMES MERES ENFANTS


FACADE NORD

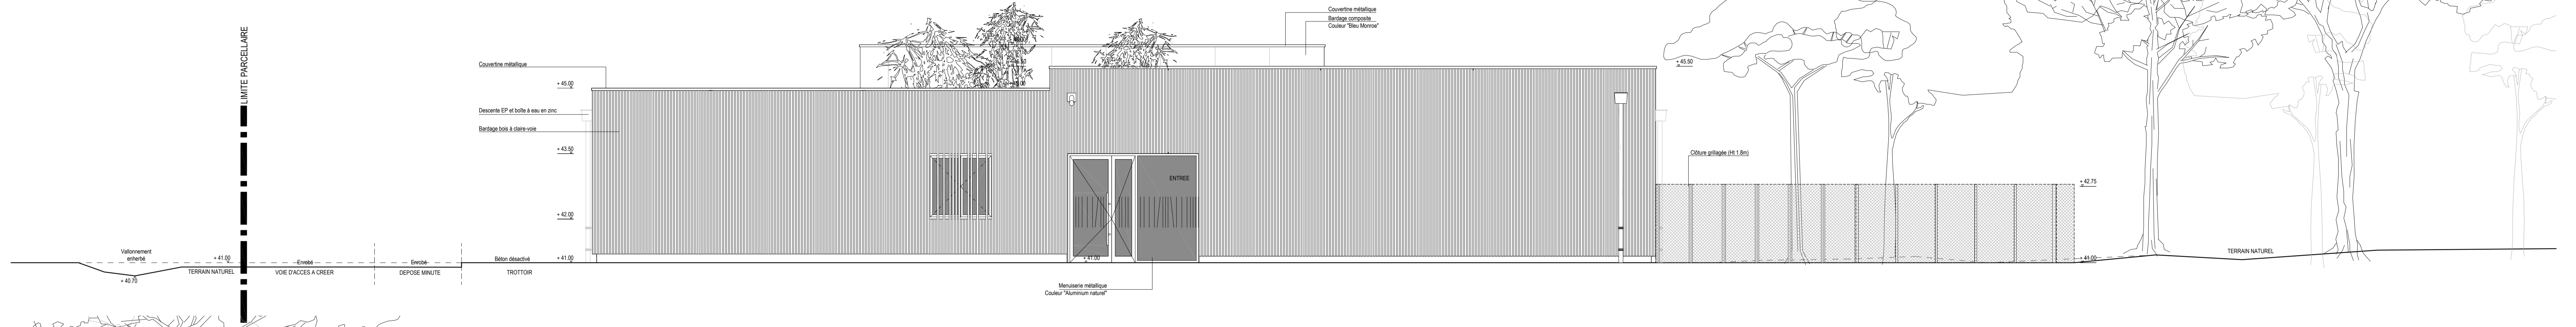

FACADE OUEST

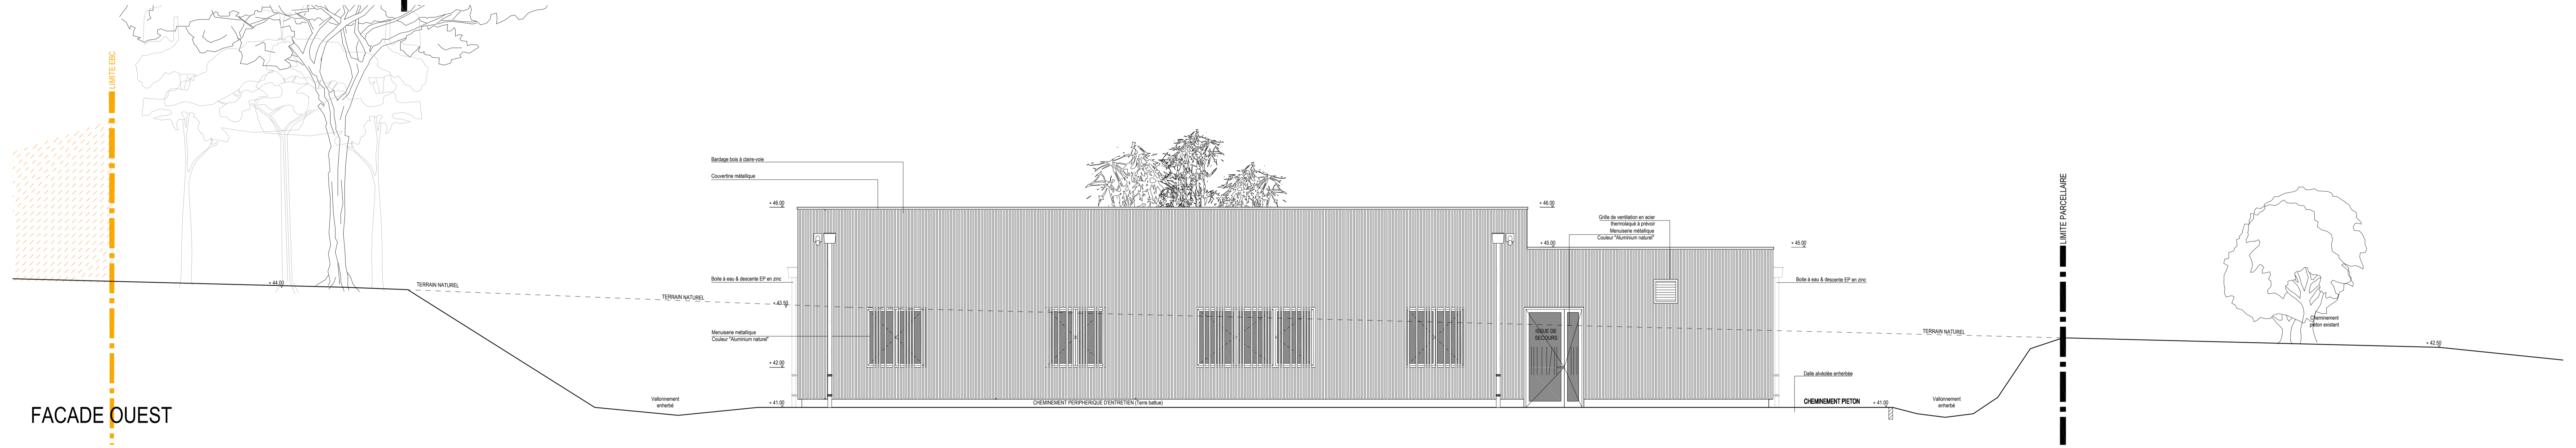

FACADE SUD

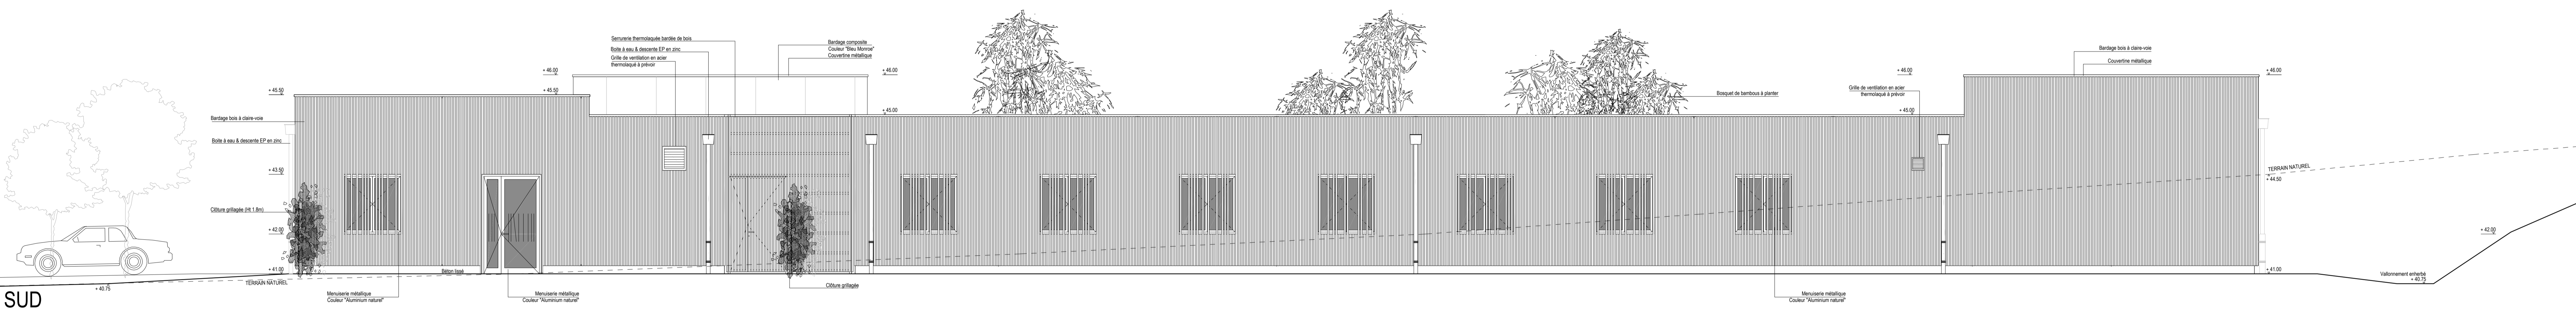

FACADE EST

