





PLAN RDC

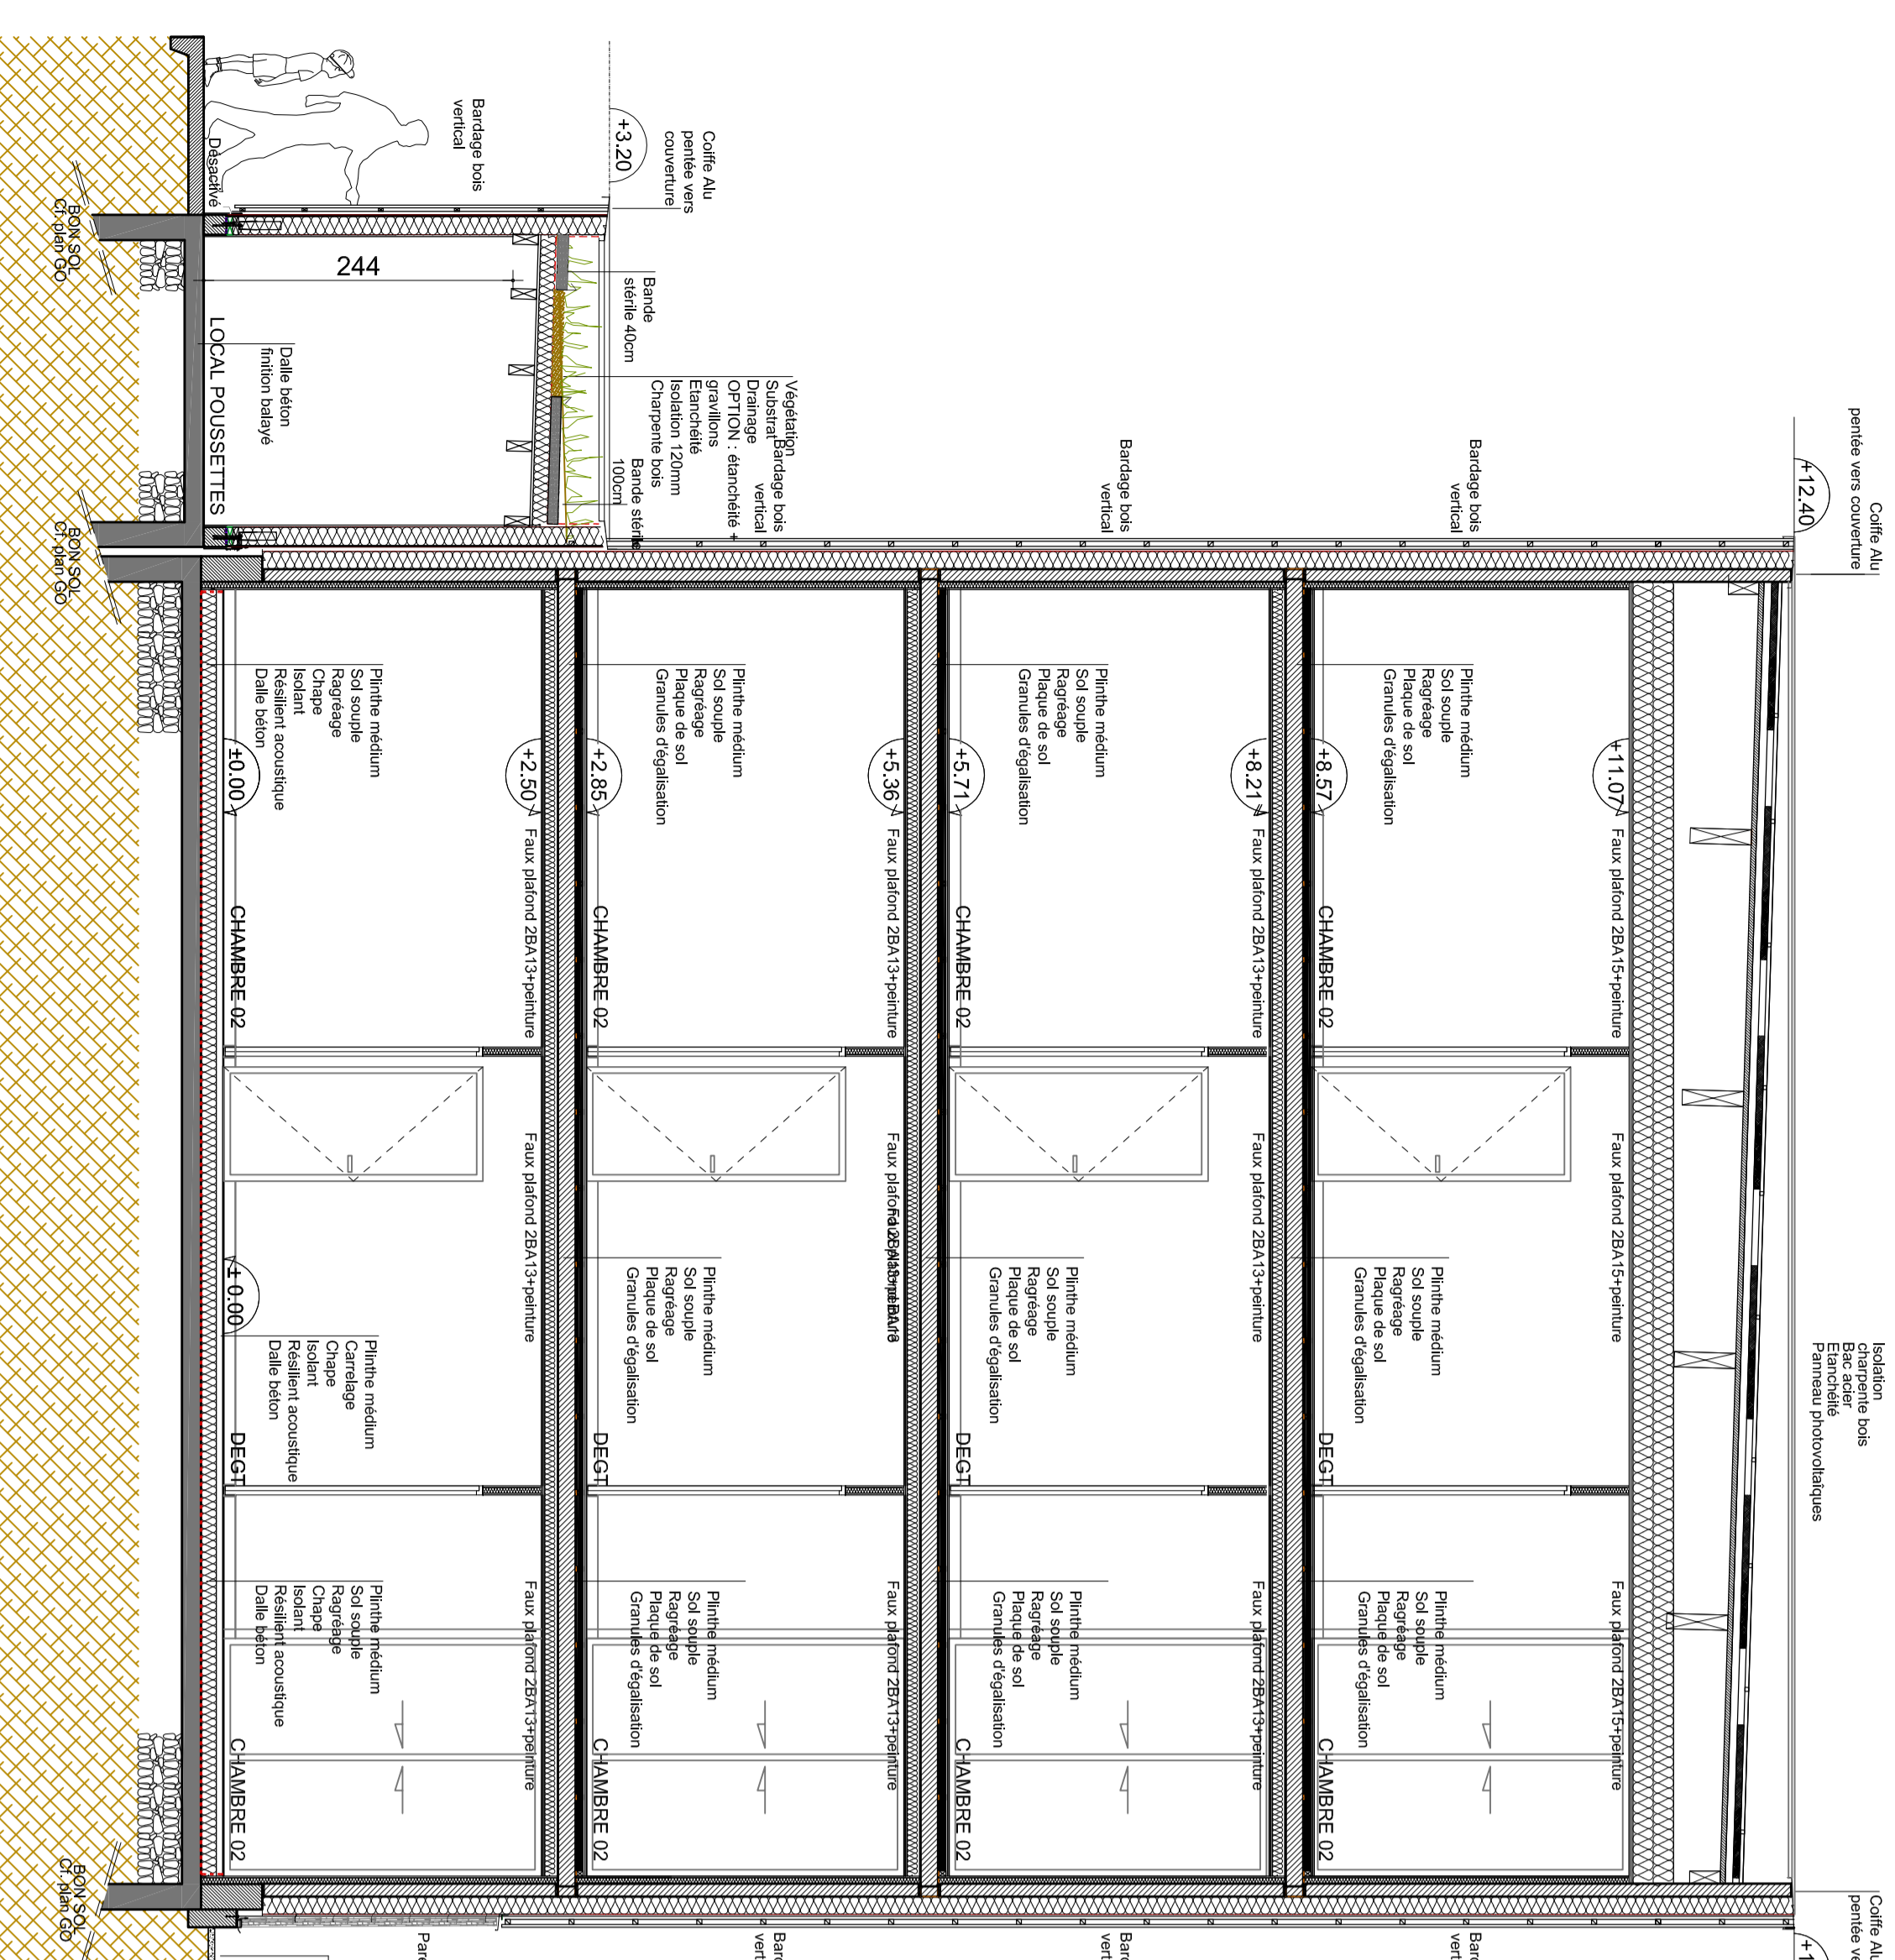

COUPE AA

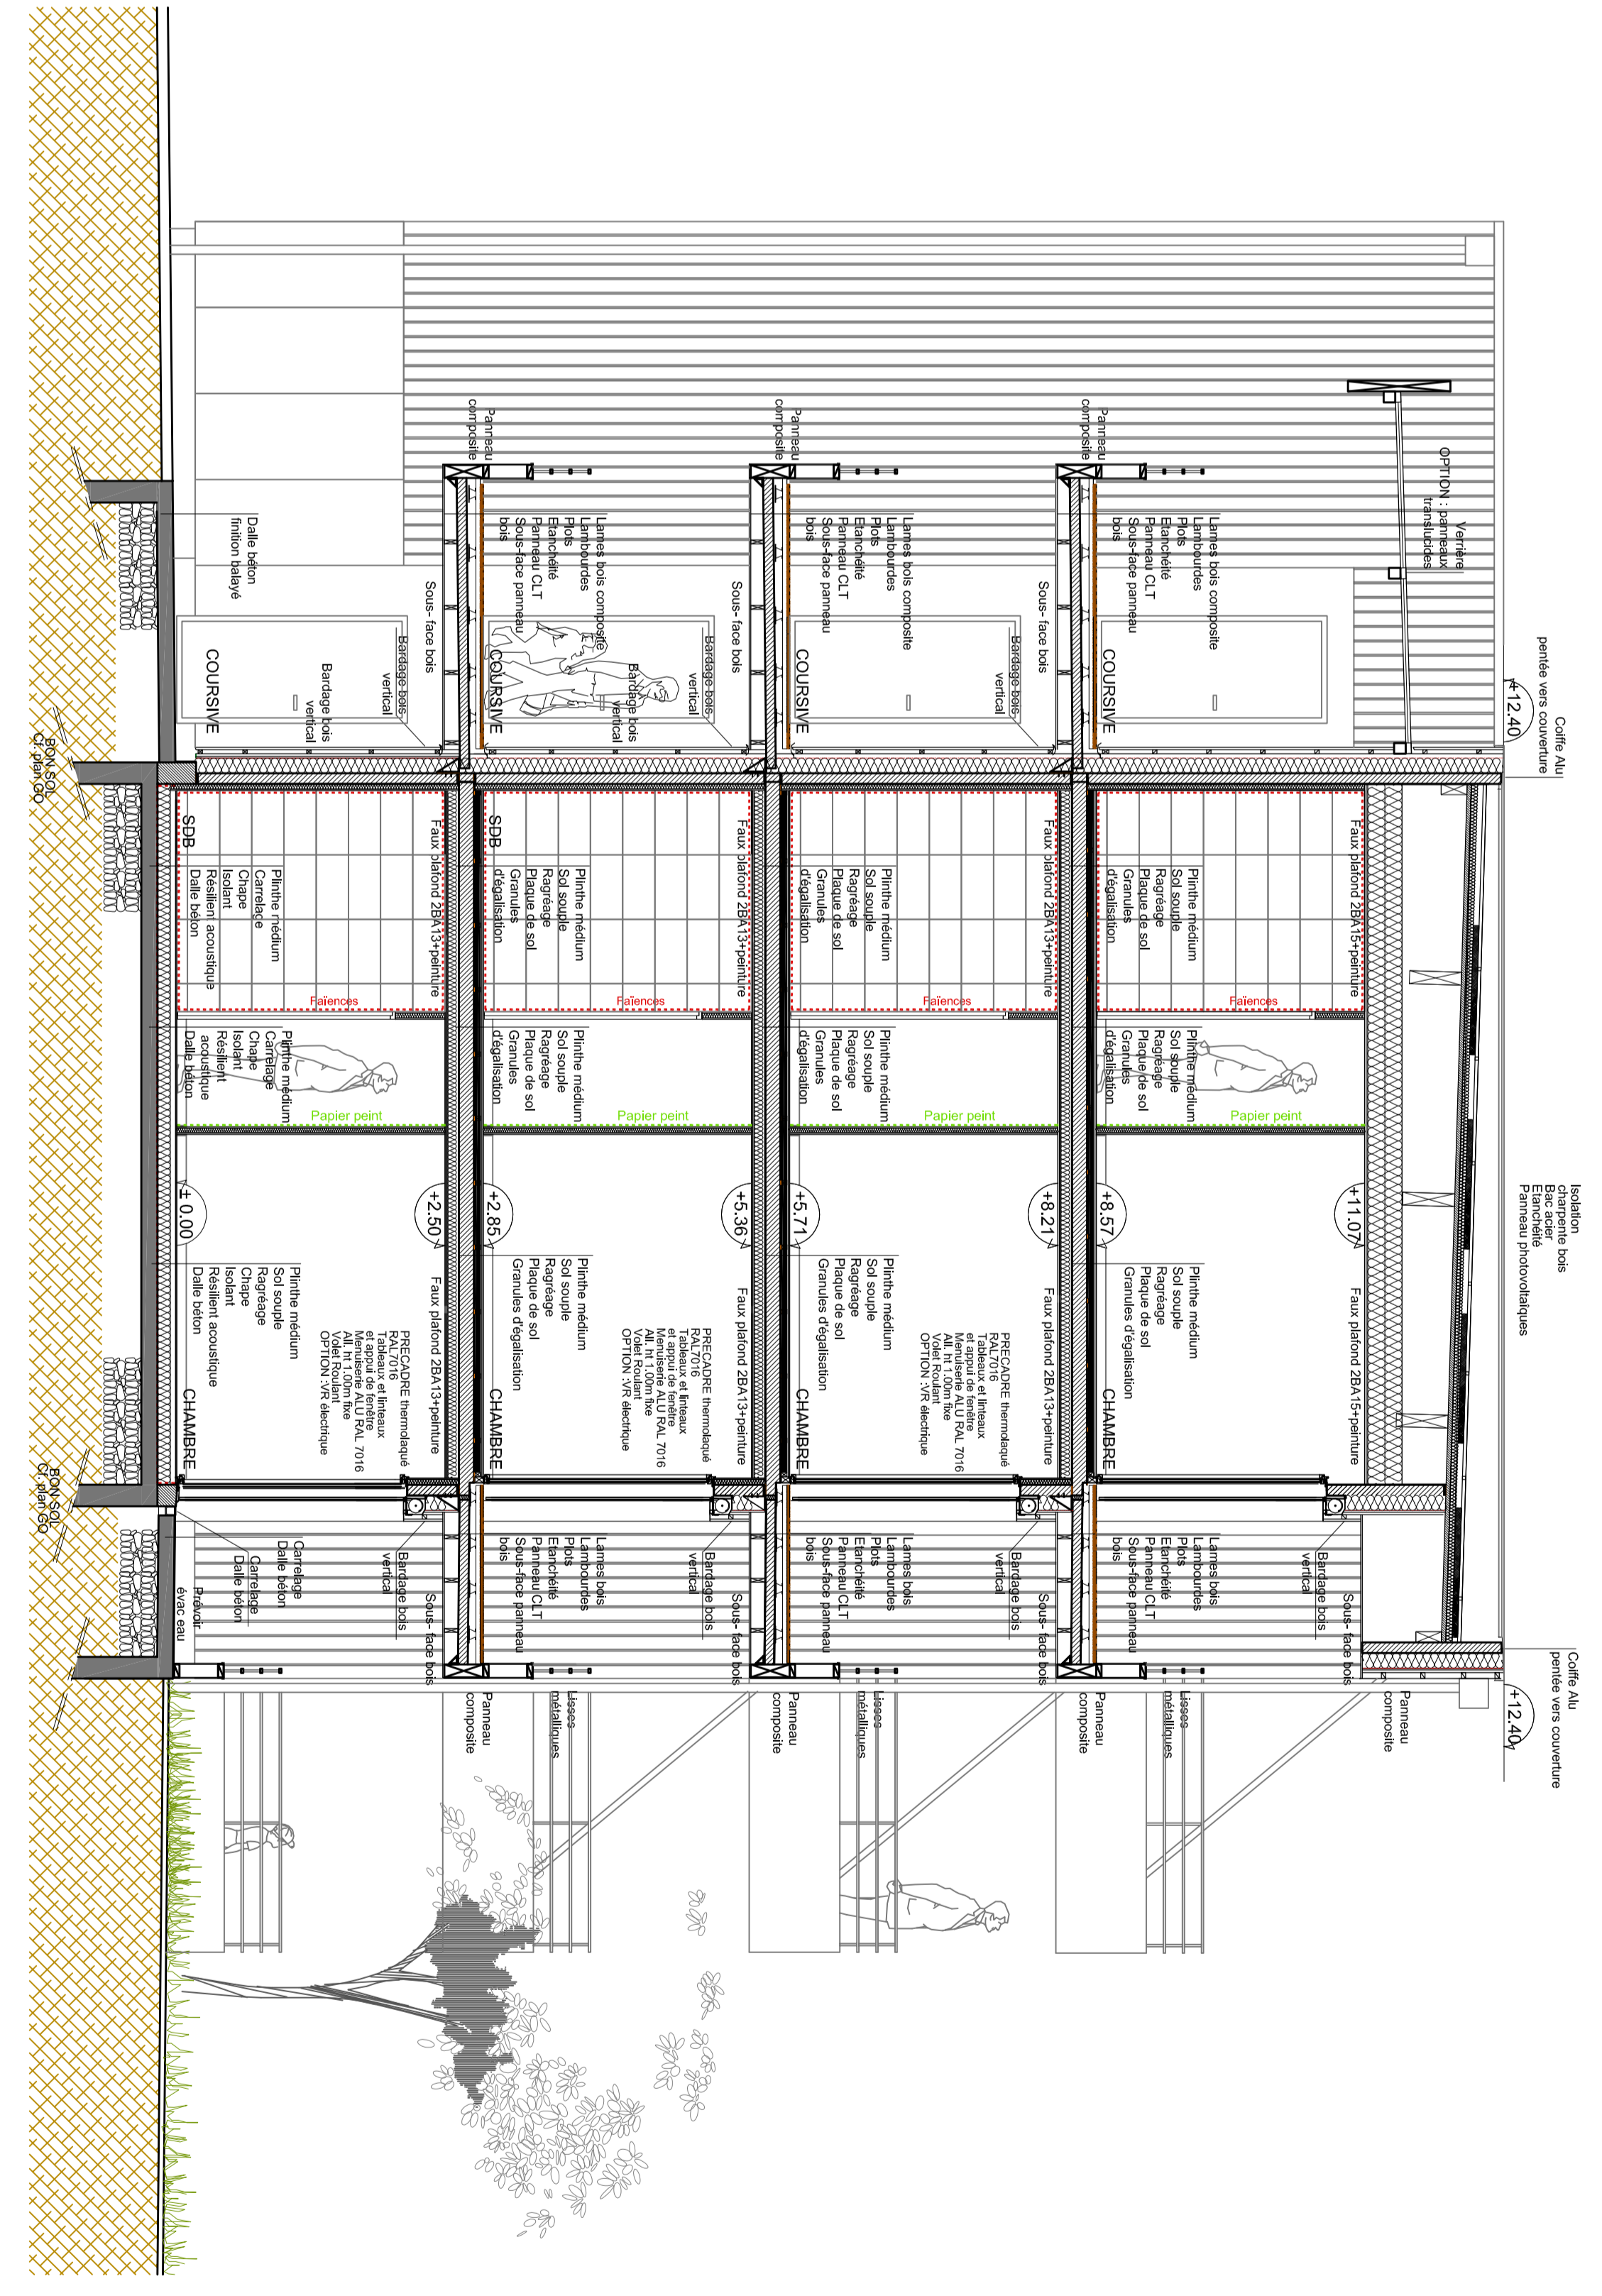

COUPE BB

<b>PROJET</b> CREATION DE 52 LOGEMENTS et SALLE COMMUNE Quartier de la VERDERIE à LONS (64)	
<b>PHASE</b> Dossier Consultation Entreprises	
<b>02</b> COLLECTIF A NOMENCLATURE PLAN RDC COUPES AA et BB	NO PLAN DATE 17 JUILLET 2015
<b>DCE</b> Dossier Consultation Entreprises	
EPURE D'EXECUTION CREDIT AGRICOLE 148 Avenue de la Verdrie 64100 LONS CALPIS 6 Chemin de la Verdrie 64100 LONS AVAVUE SUD-OUEST 64100 LONS	INTERVENANTS Valérie DESPAGNET - Architecte d'P.L.P 6 Rue du Parc 64100 LONS GERE ENERGIE ZAC de la Verdrie 64100 LONS LE FIL DU BOIS 64100 LONS ACE CONSULTING 64000 PAUL 141 00 22 11 43 39

CE DOCUMENT EST LA PROPRIETE DE SON AUTEUR. Toute reproduction sans son autorisation est formellement interdite.