


PLAN TOITURE 1/100ème

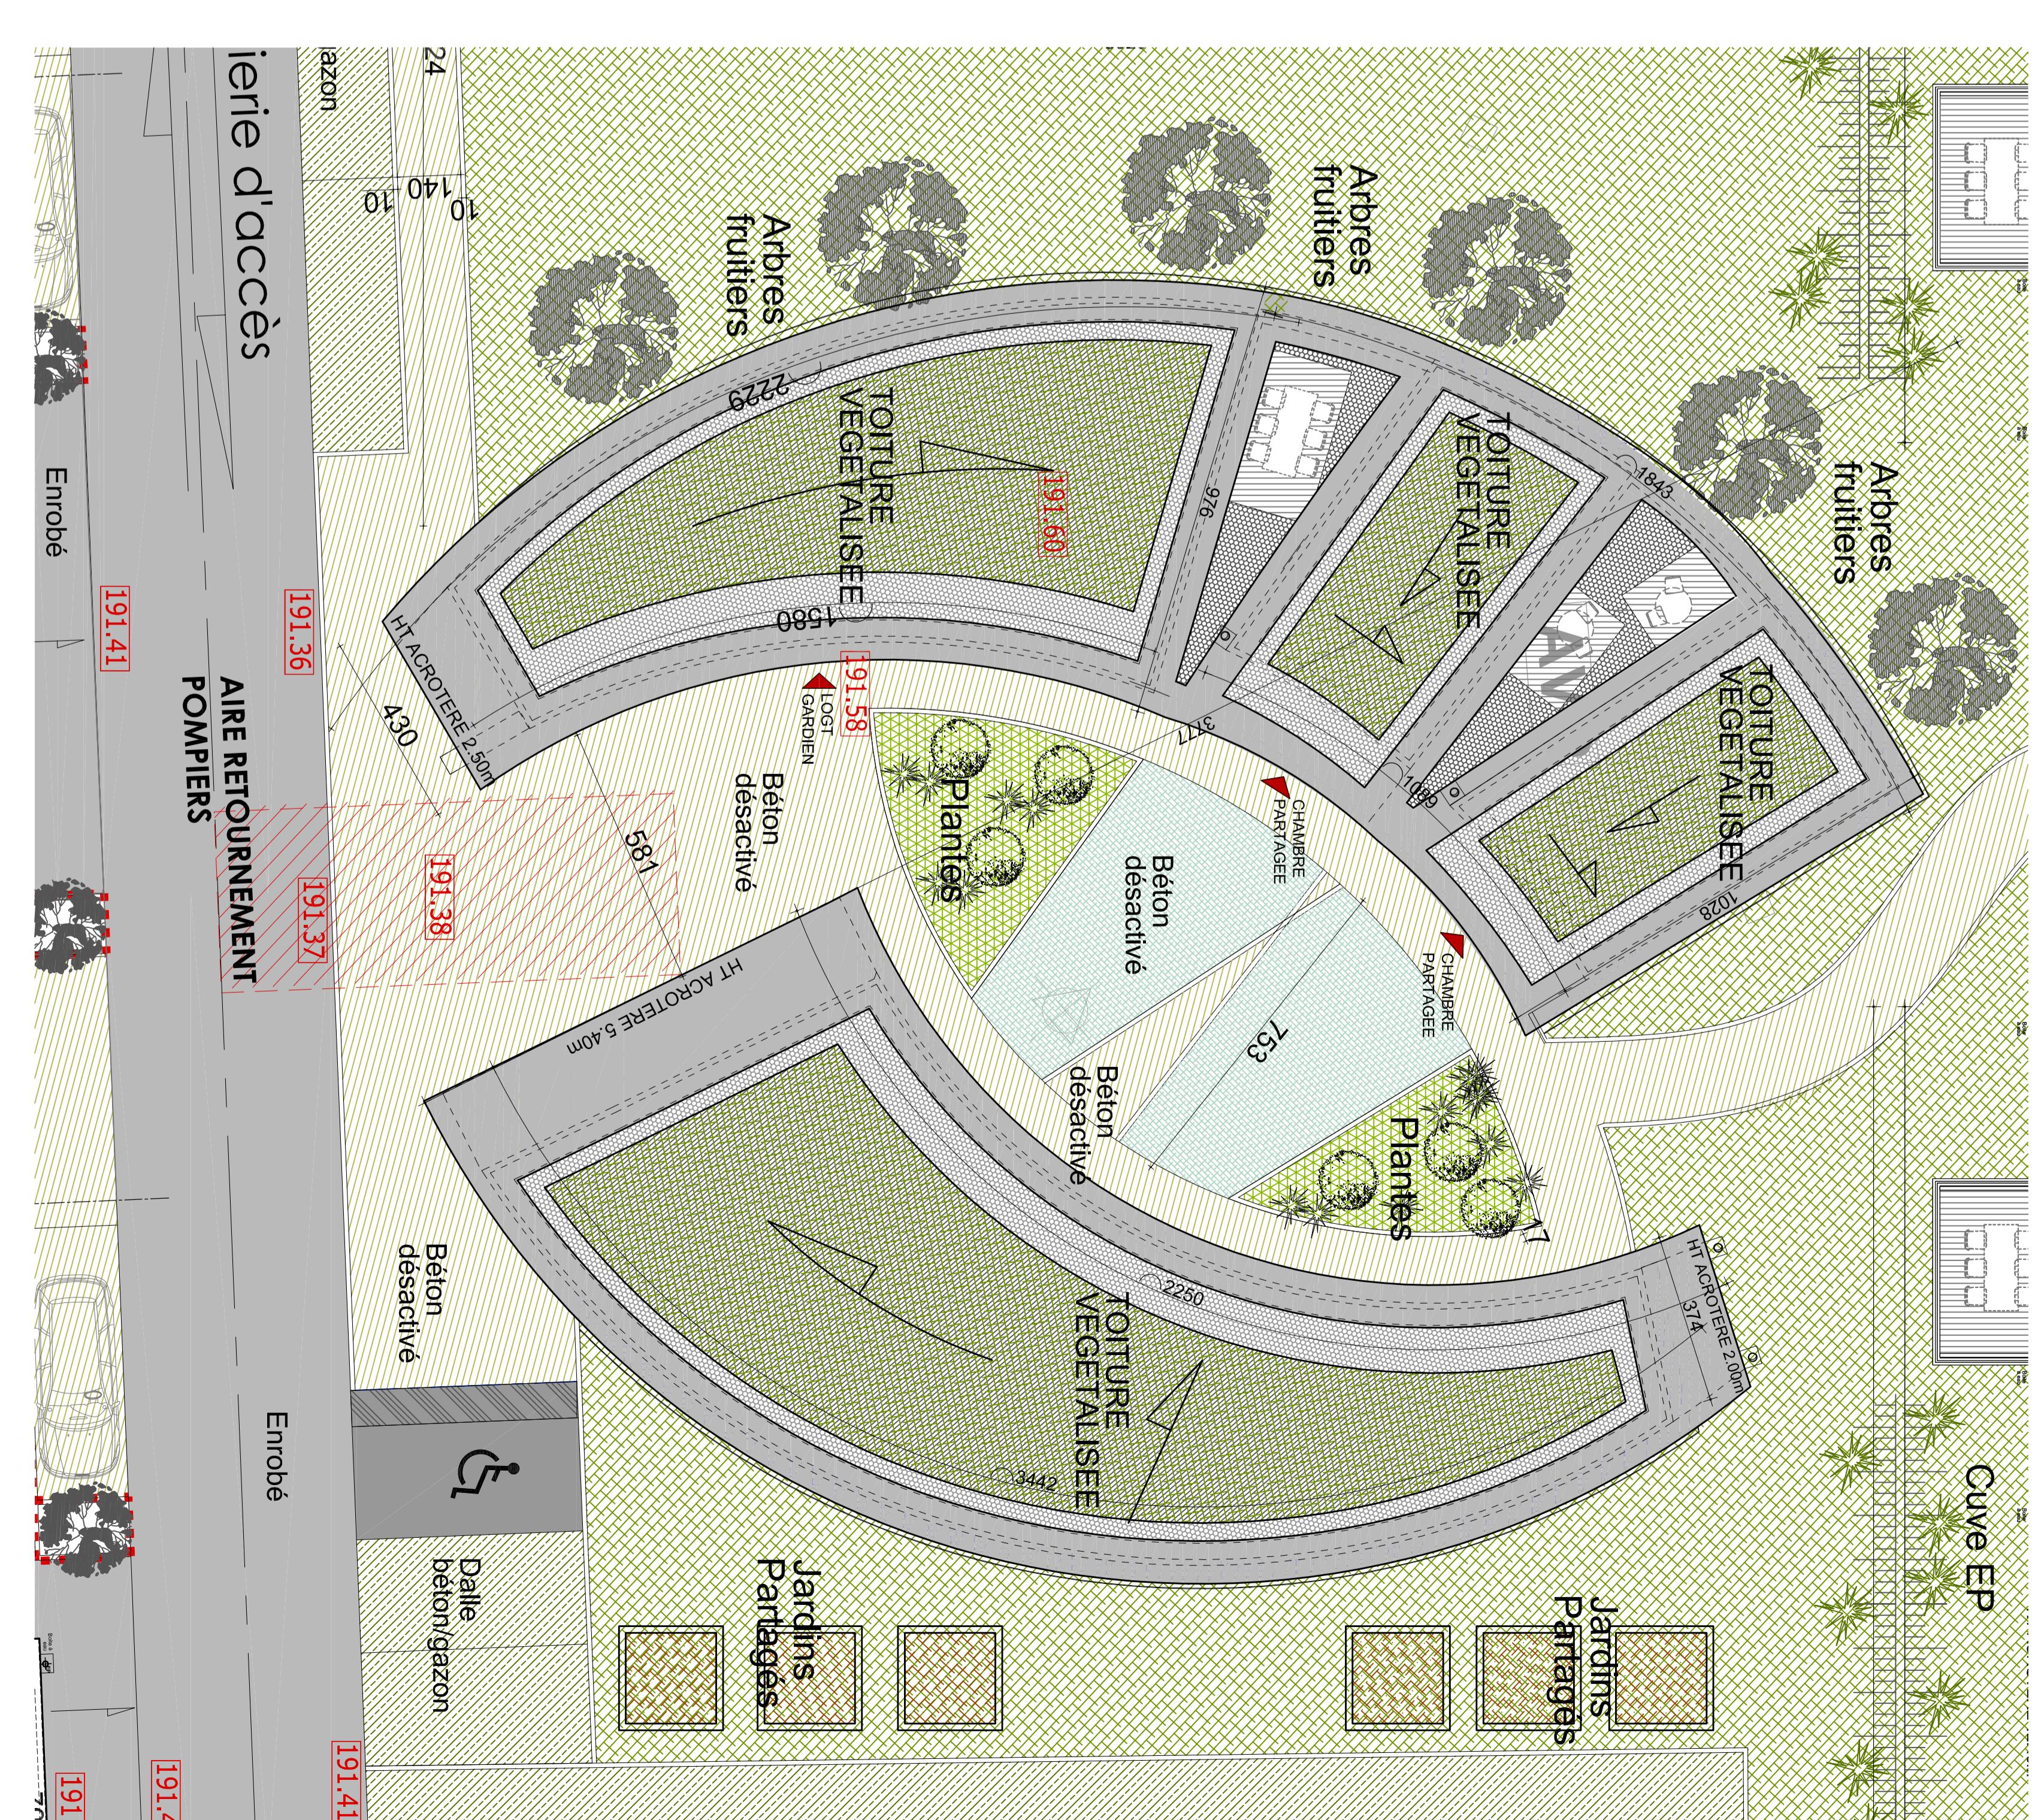

PROJET
CREATION DE 52 LOGEMENTS et SALLE COMMUNE
Quartier de la VERDERIE
à LONS (64)

DCE	
Dossier Consultation Entreprises	
PROJET	18
BATIMENTS CENTRAUX	
NO PLAN	NO MODIFICATION
NOVÉCITÉ	DATE MODIFICATION
Plan	
Coupe	
Plan de toiture	
ECHÉANCE:	150ème
DATE	17 JUILLET 2015

CRÉDIT AGRICOLE 64121 SERBES CAISSET Tel : 05.58.	Vincent DESPAGET - Architecte d'ag Tel : 05.58.23.94
MURS EXISTANTS	Existe sur tout le terrain
CALDERS	Existe sur tout le terrain
SOUS SOLS	Existe sur tout le terrain
ROUTE D'ACCÈS	Existe sur tout le terrain
APARTEMENT	Zone d'habitation ZEP 02 Tél : 05.58.24.60
PROPRIÉTAIRE	Existe sur tout le terrain
ENTRETIEN	ACT CONSULTING Tél : 05.58.23.94
PROFESSIONNEL	Tél : 05.58.23.94