



COUPE A/A

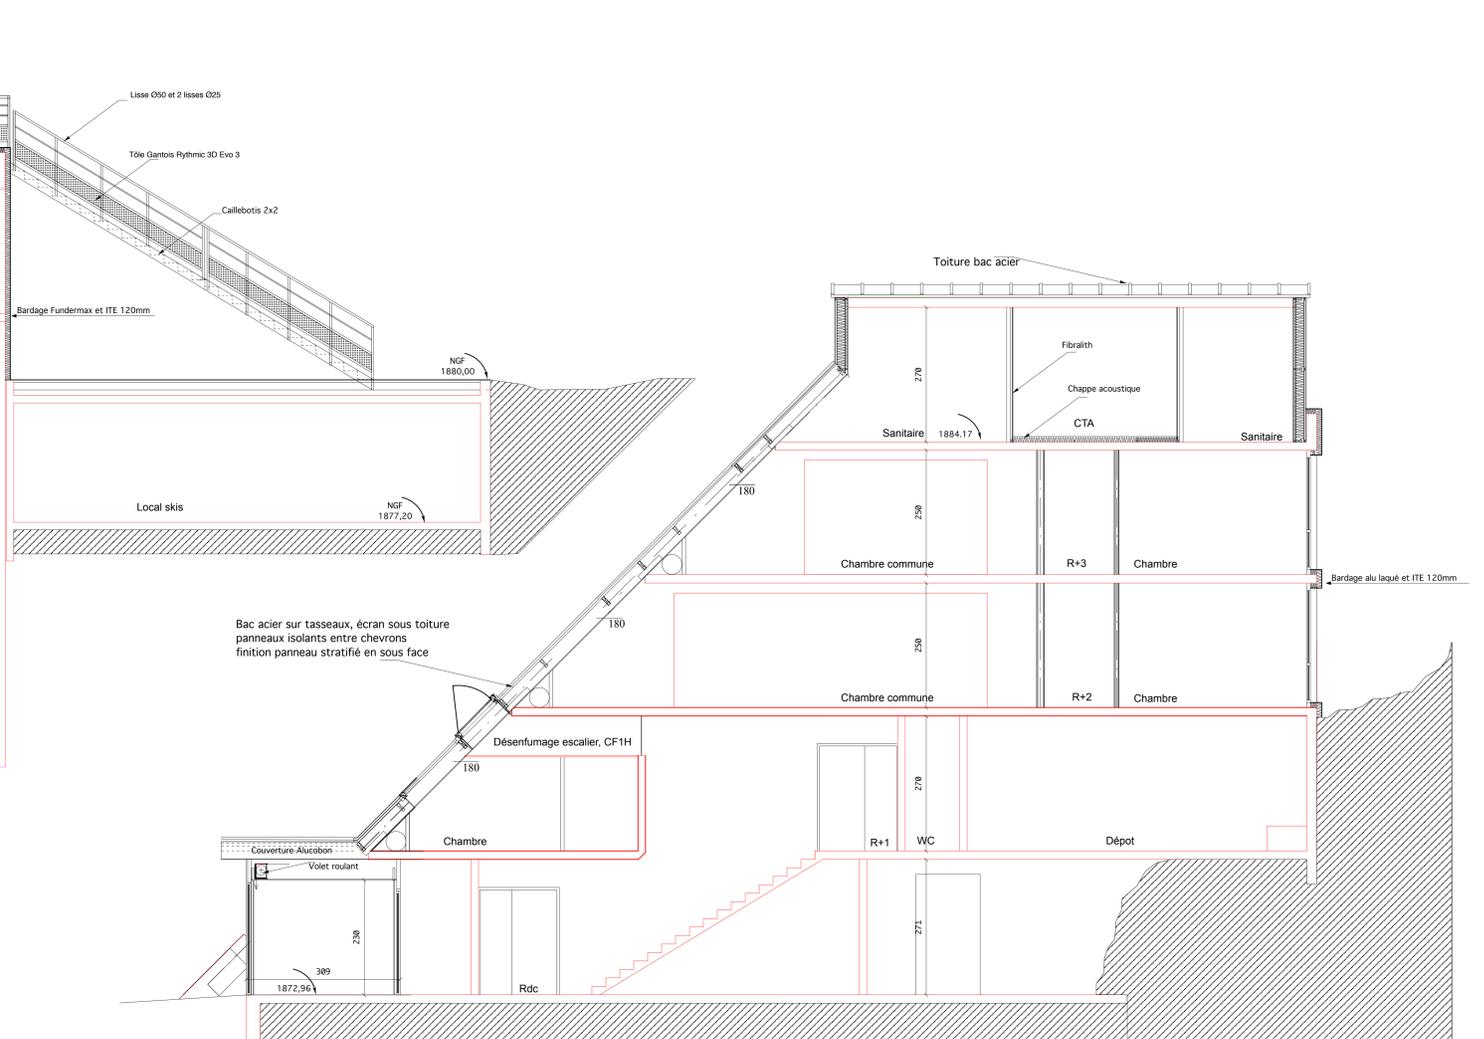

COUPE C/C

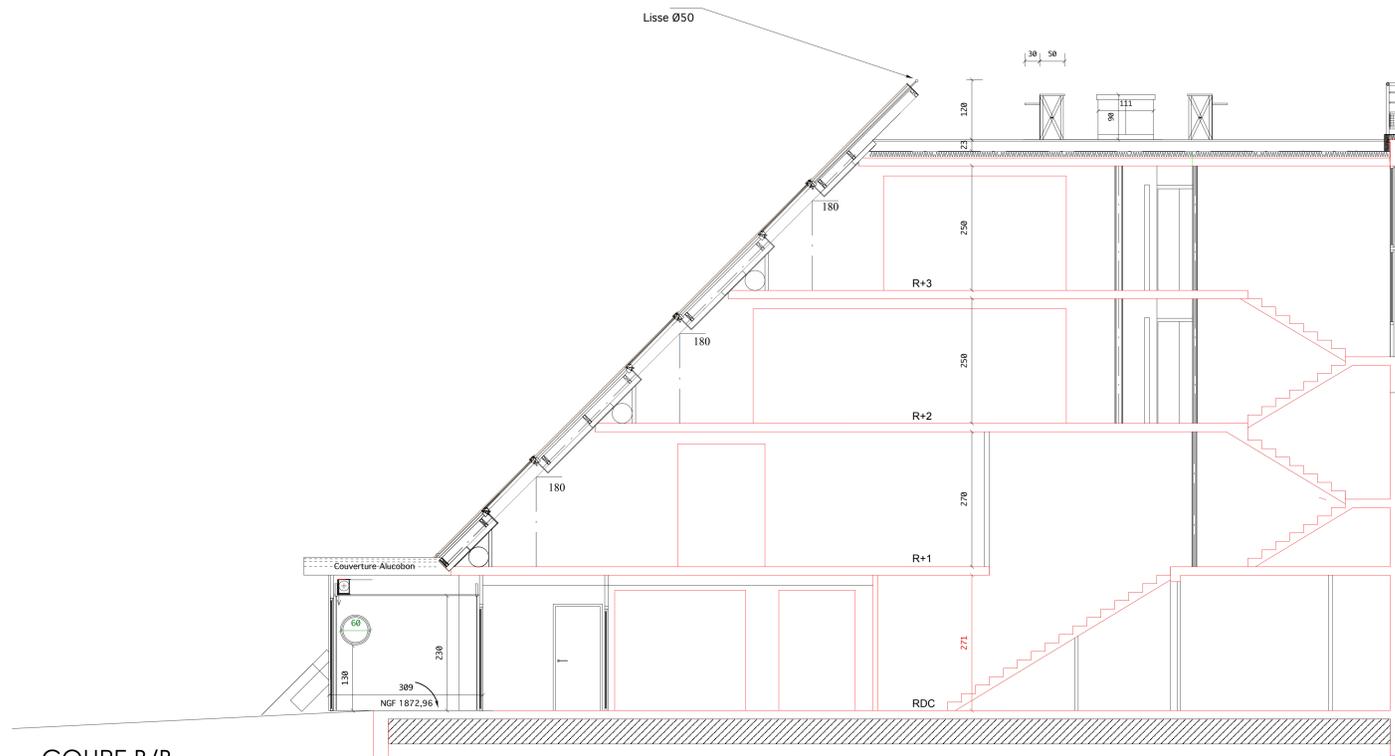

COUPE B/B