



Implantation RdC

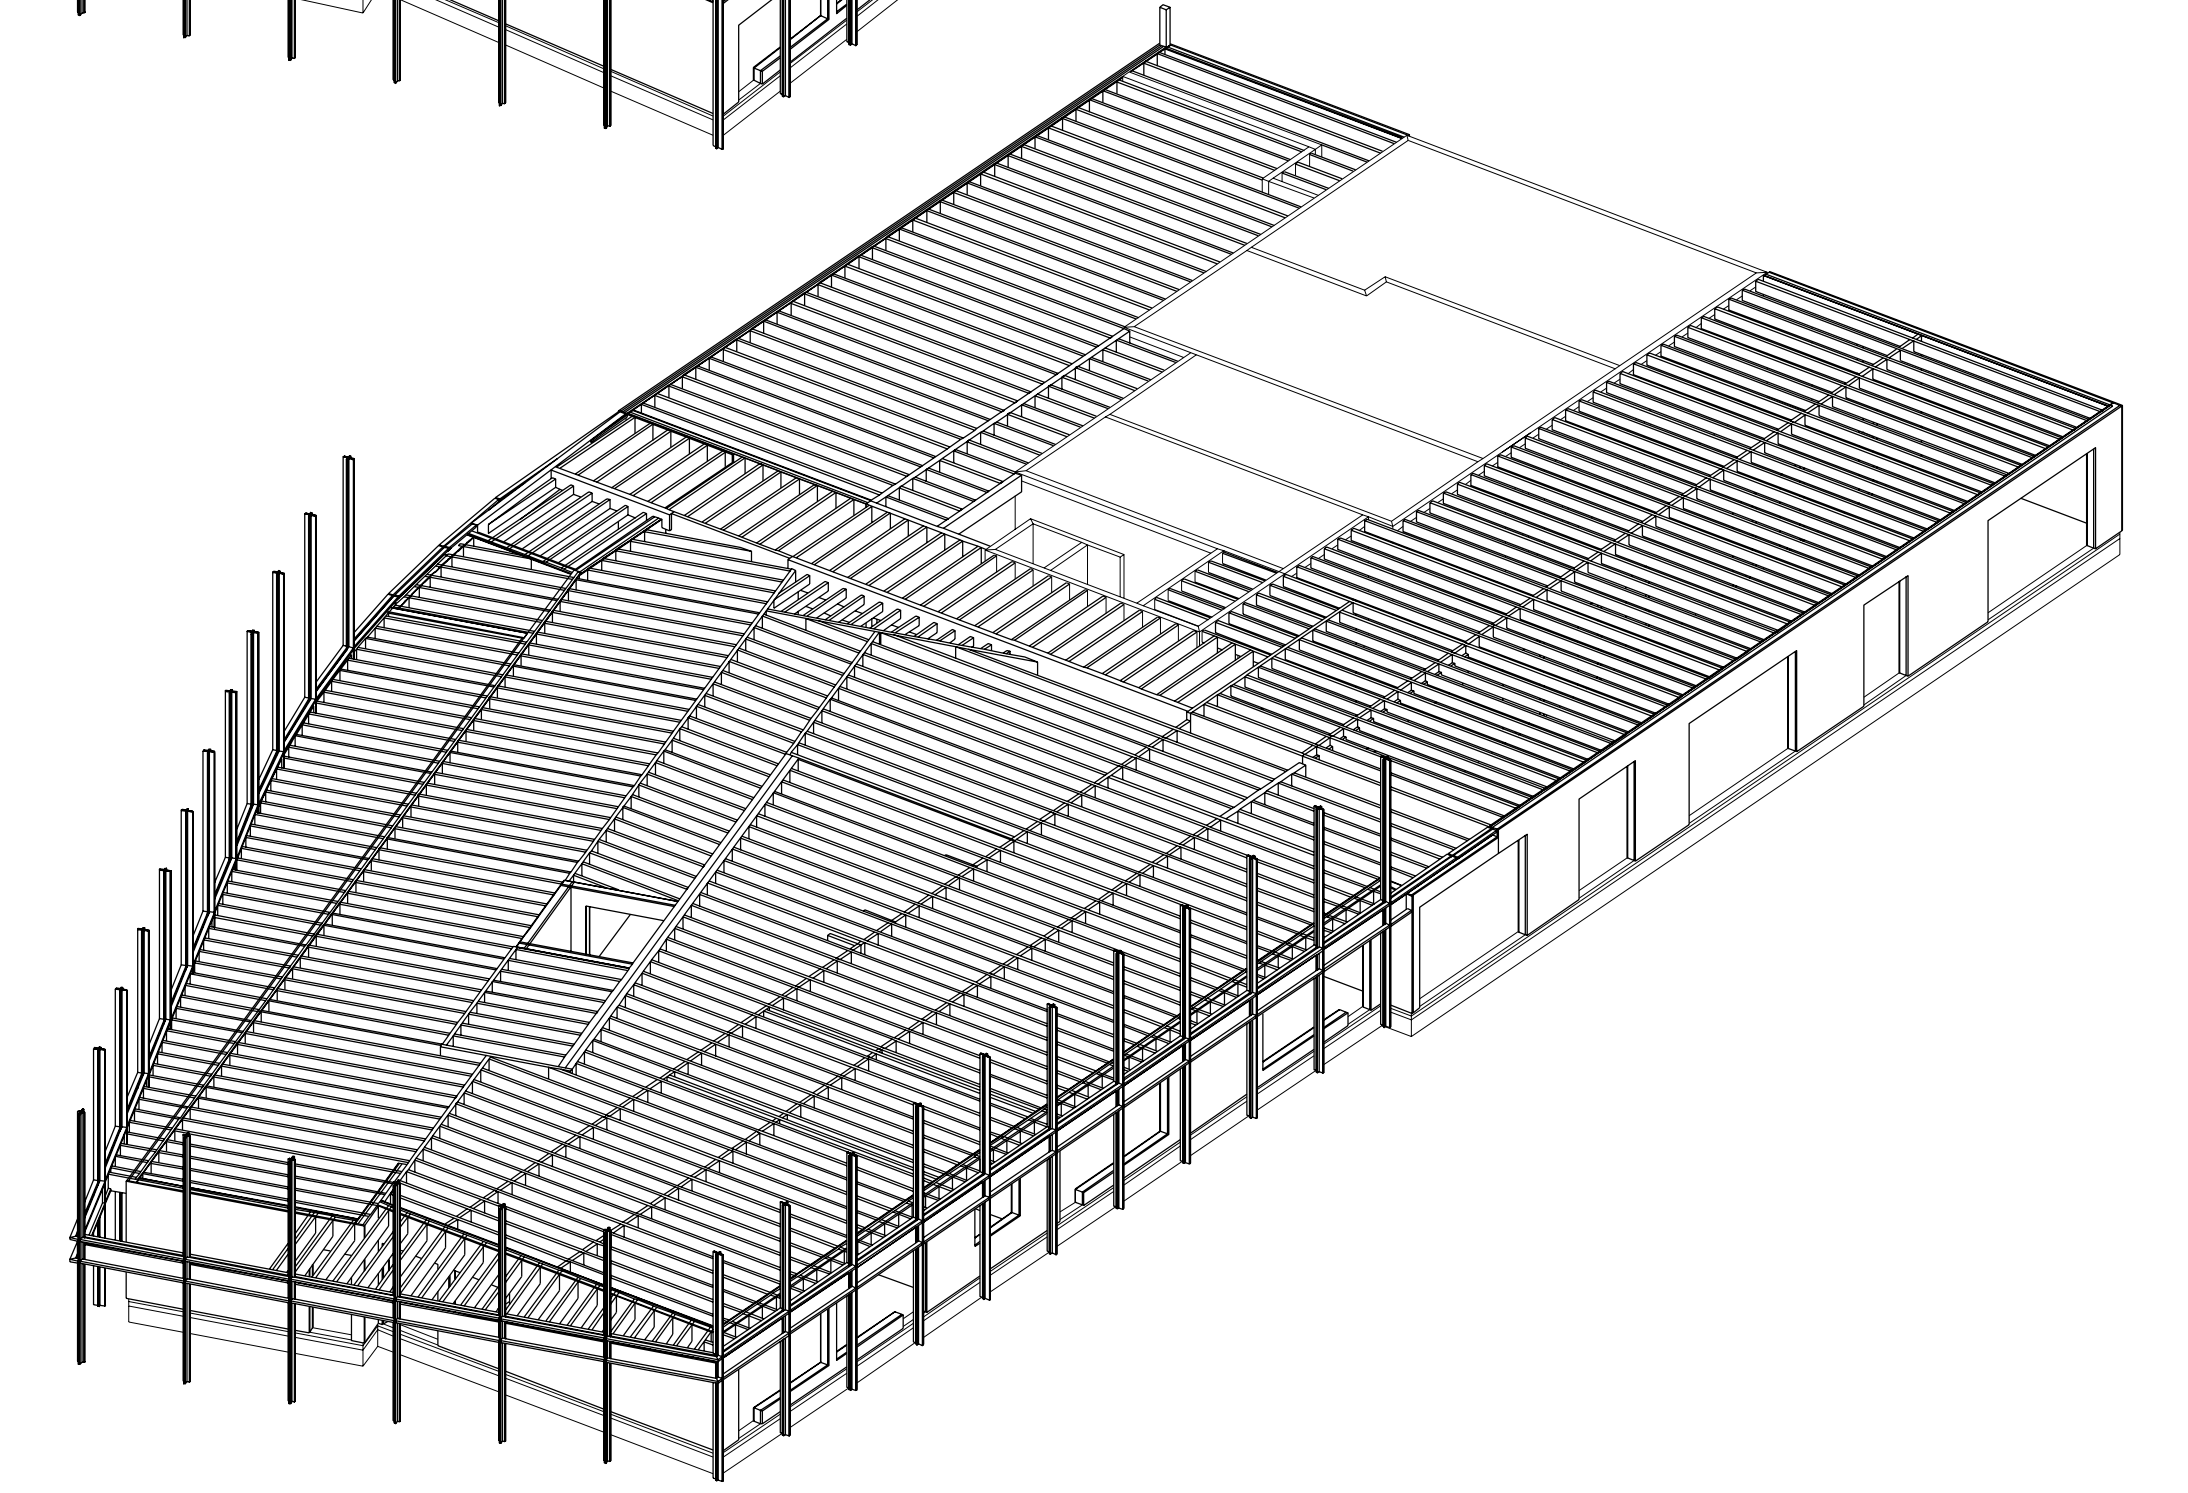

Plan de Plancher

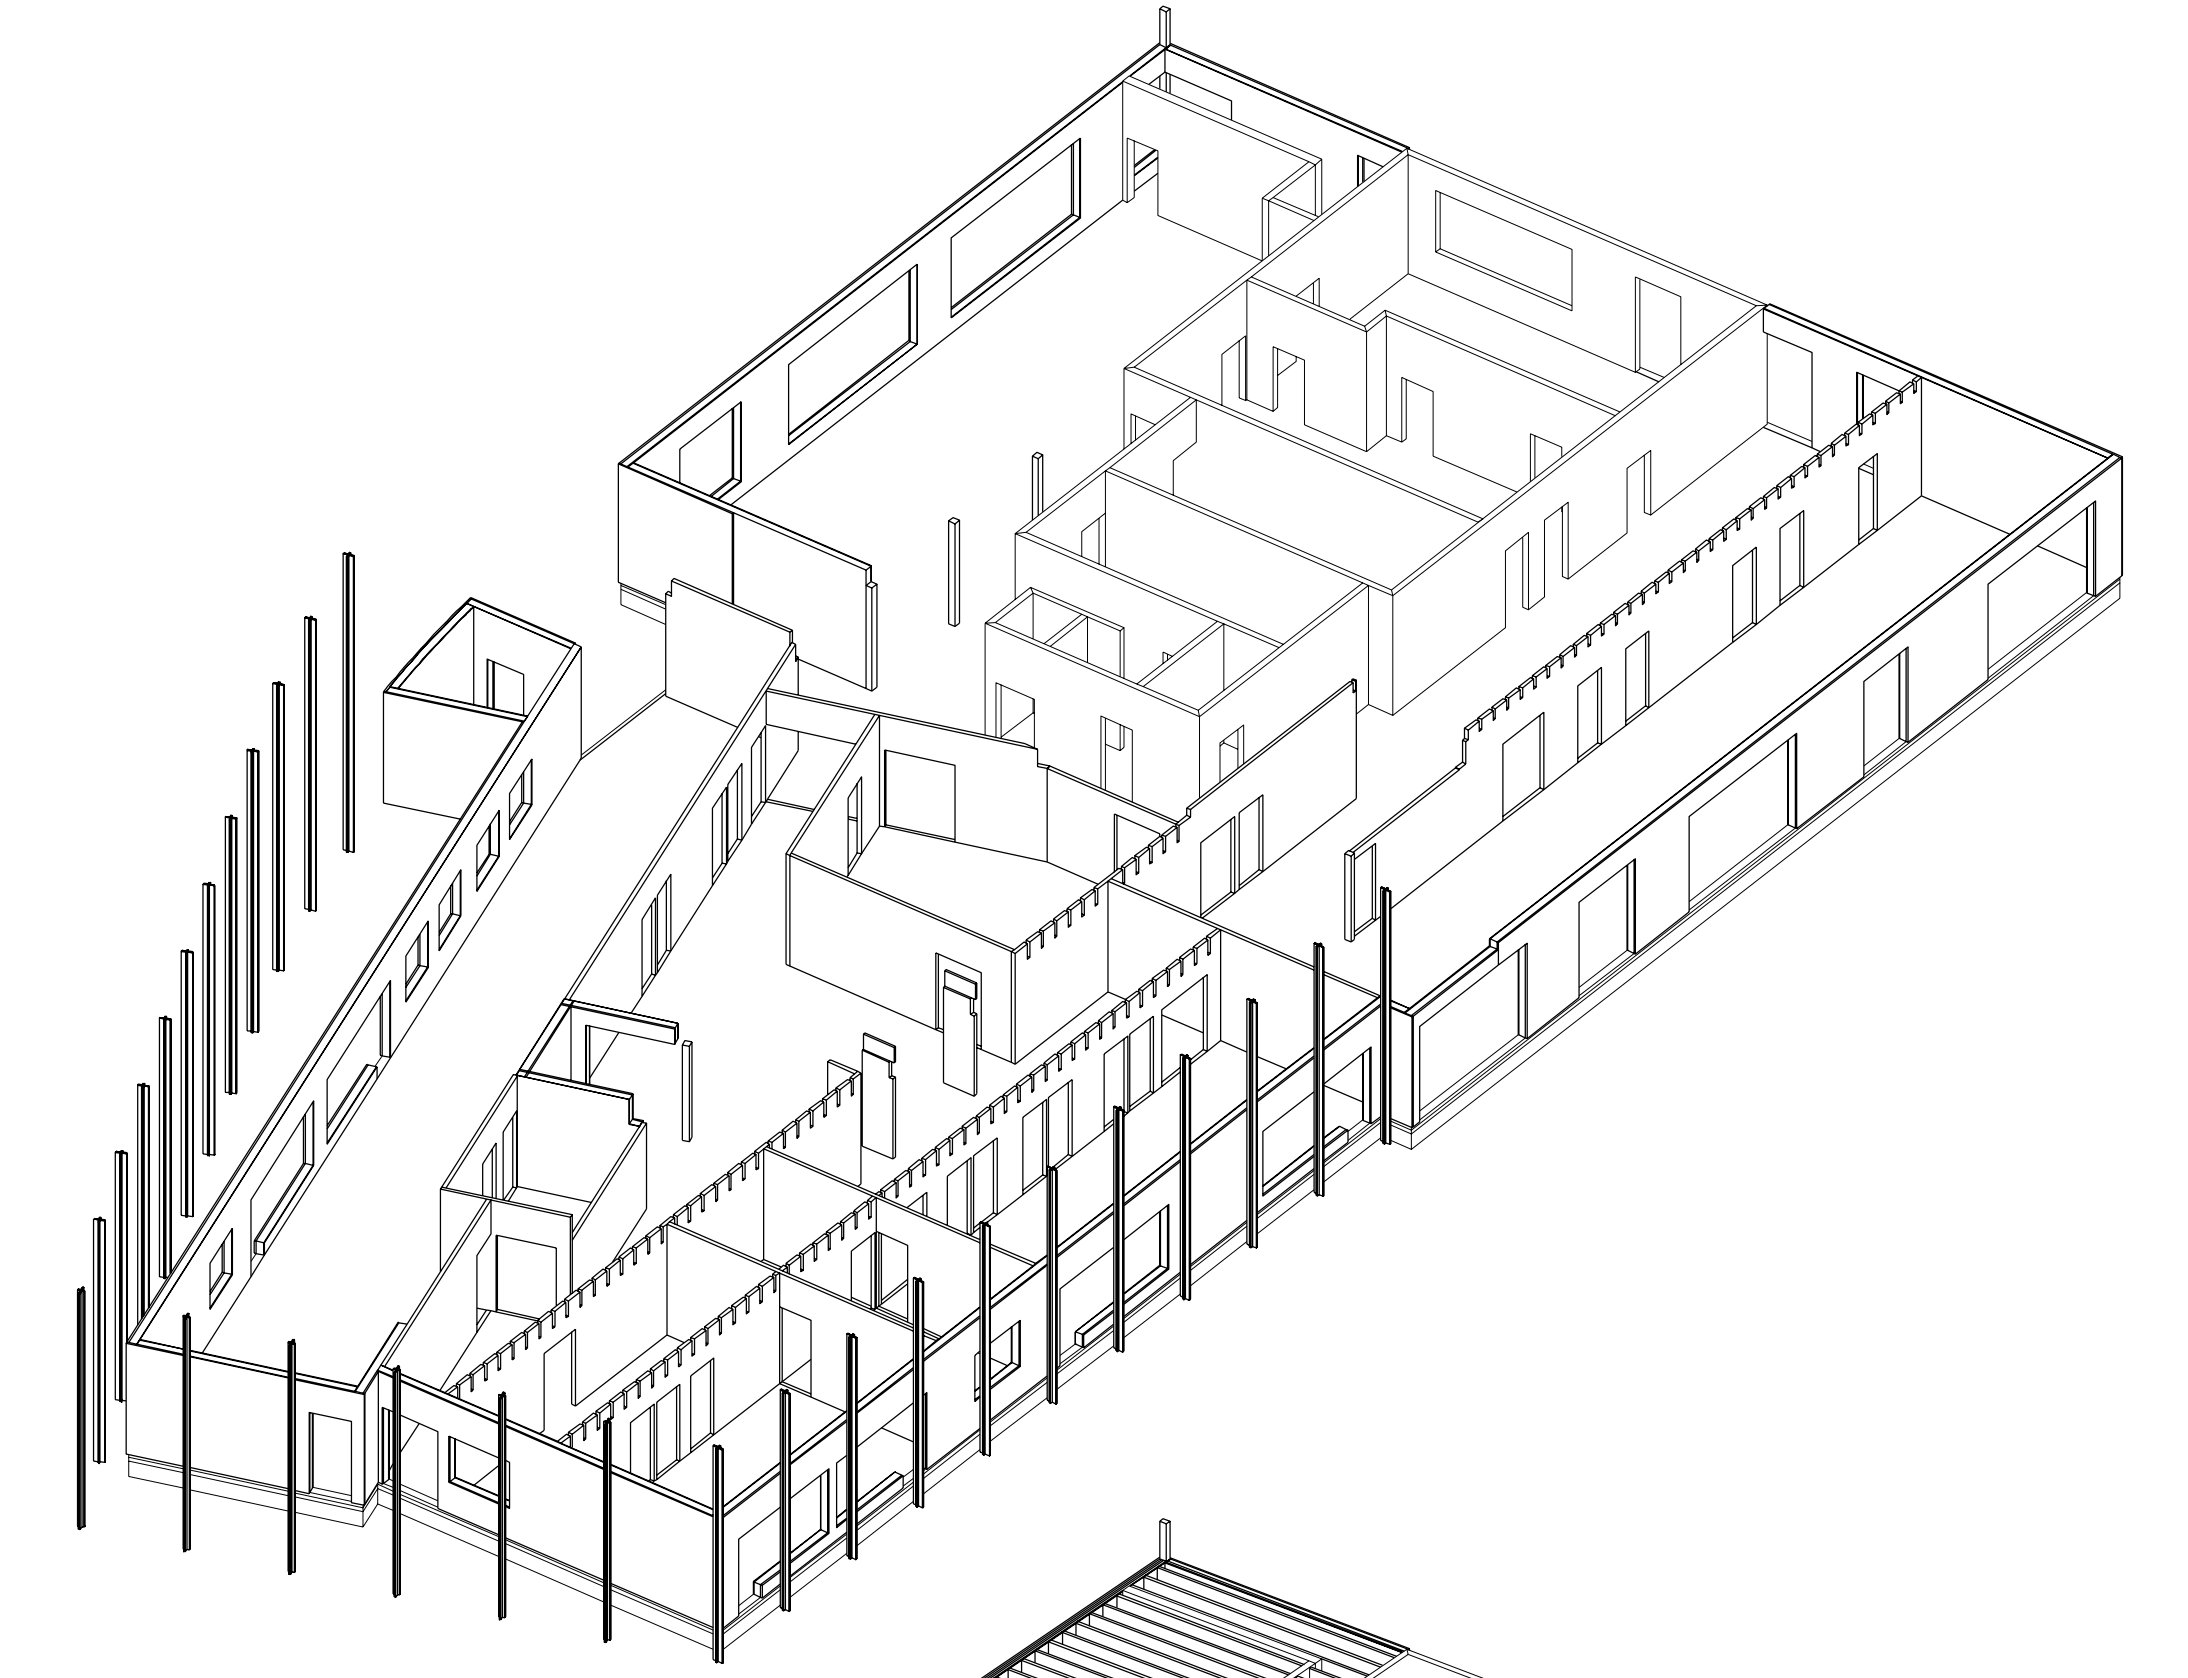