




PLAN ETAGE 1 - 1/50

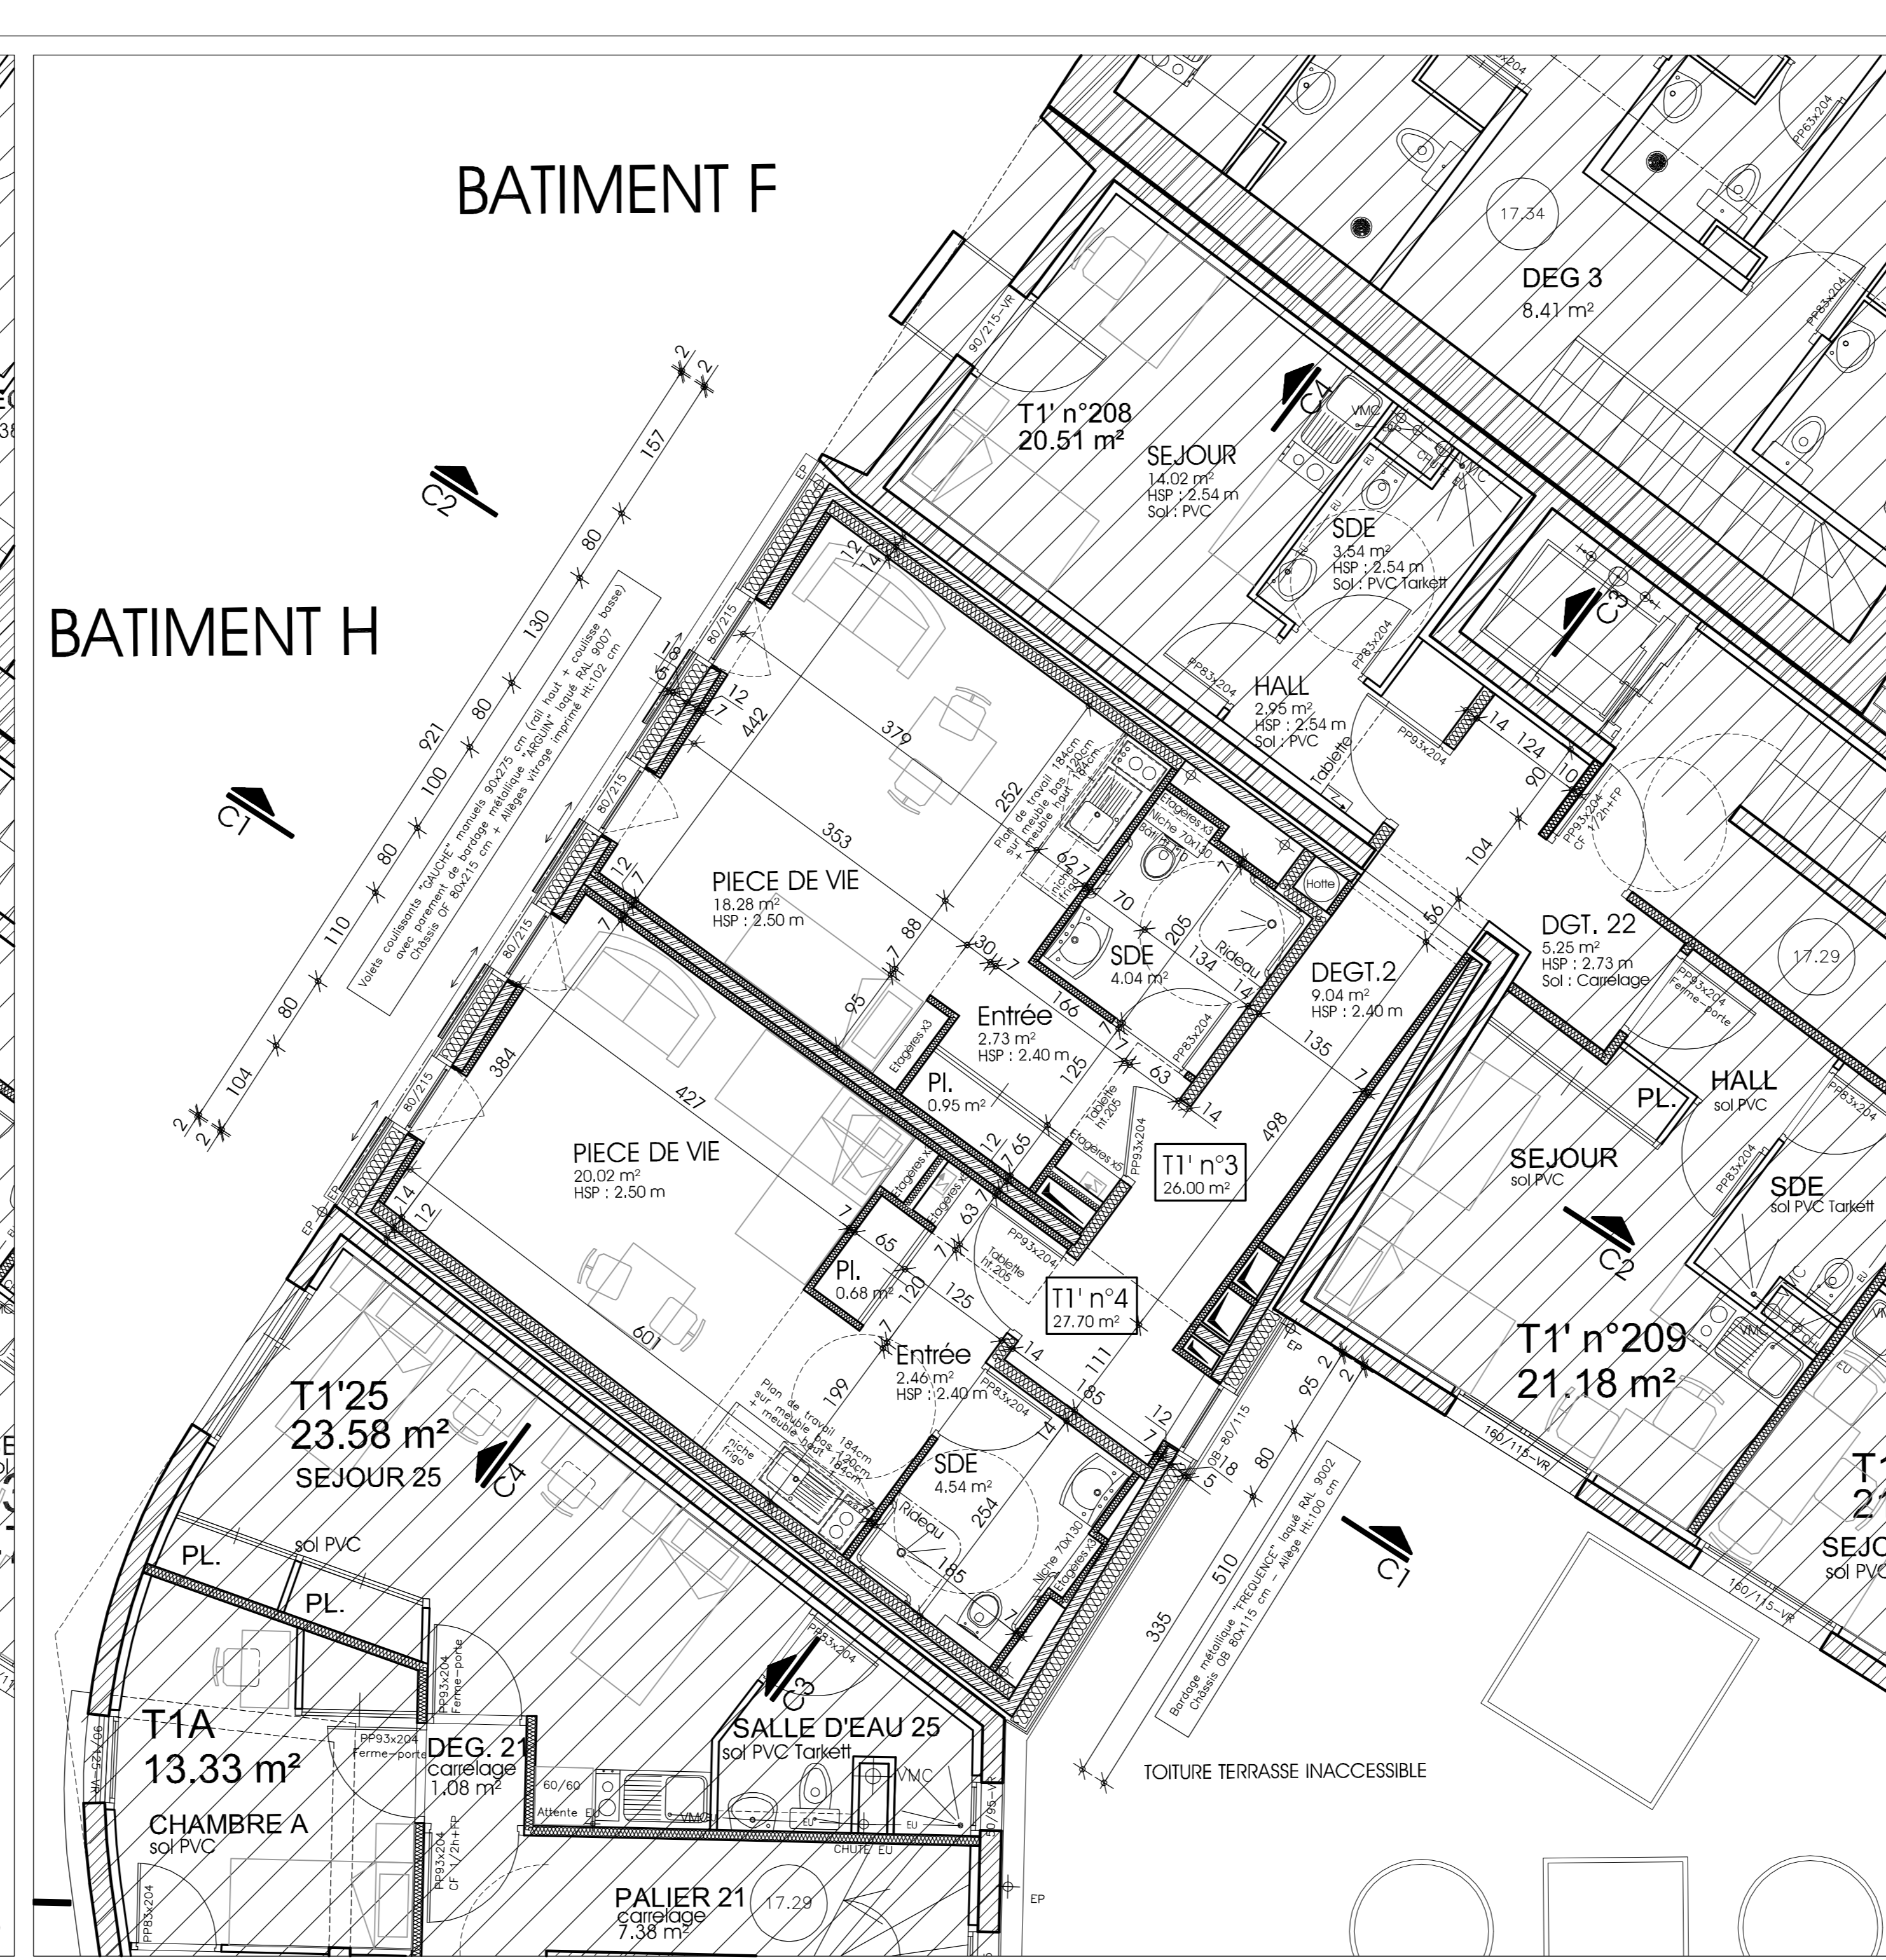


PLAN ETAGE 2 - 1/50

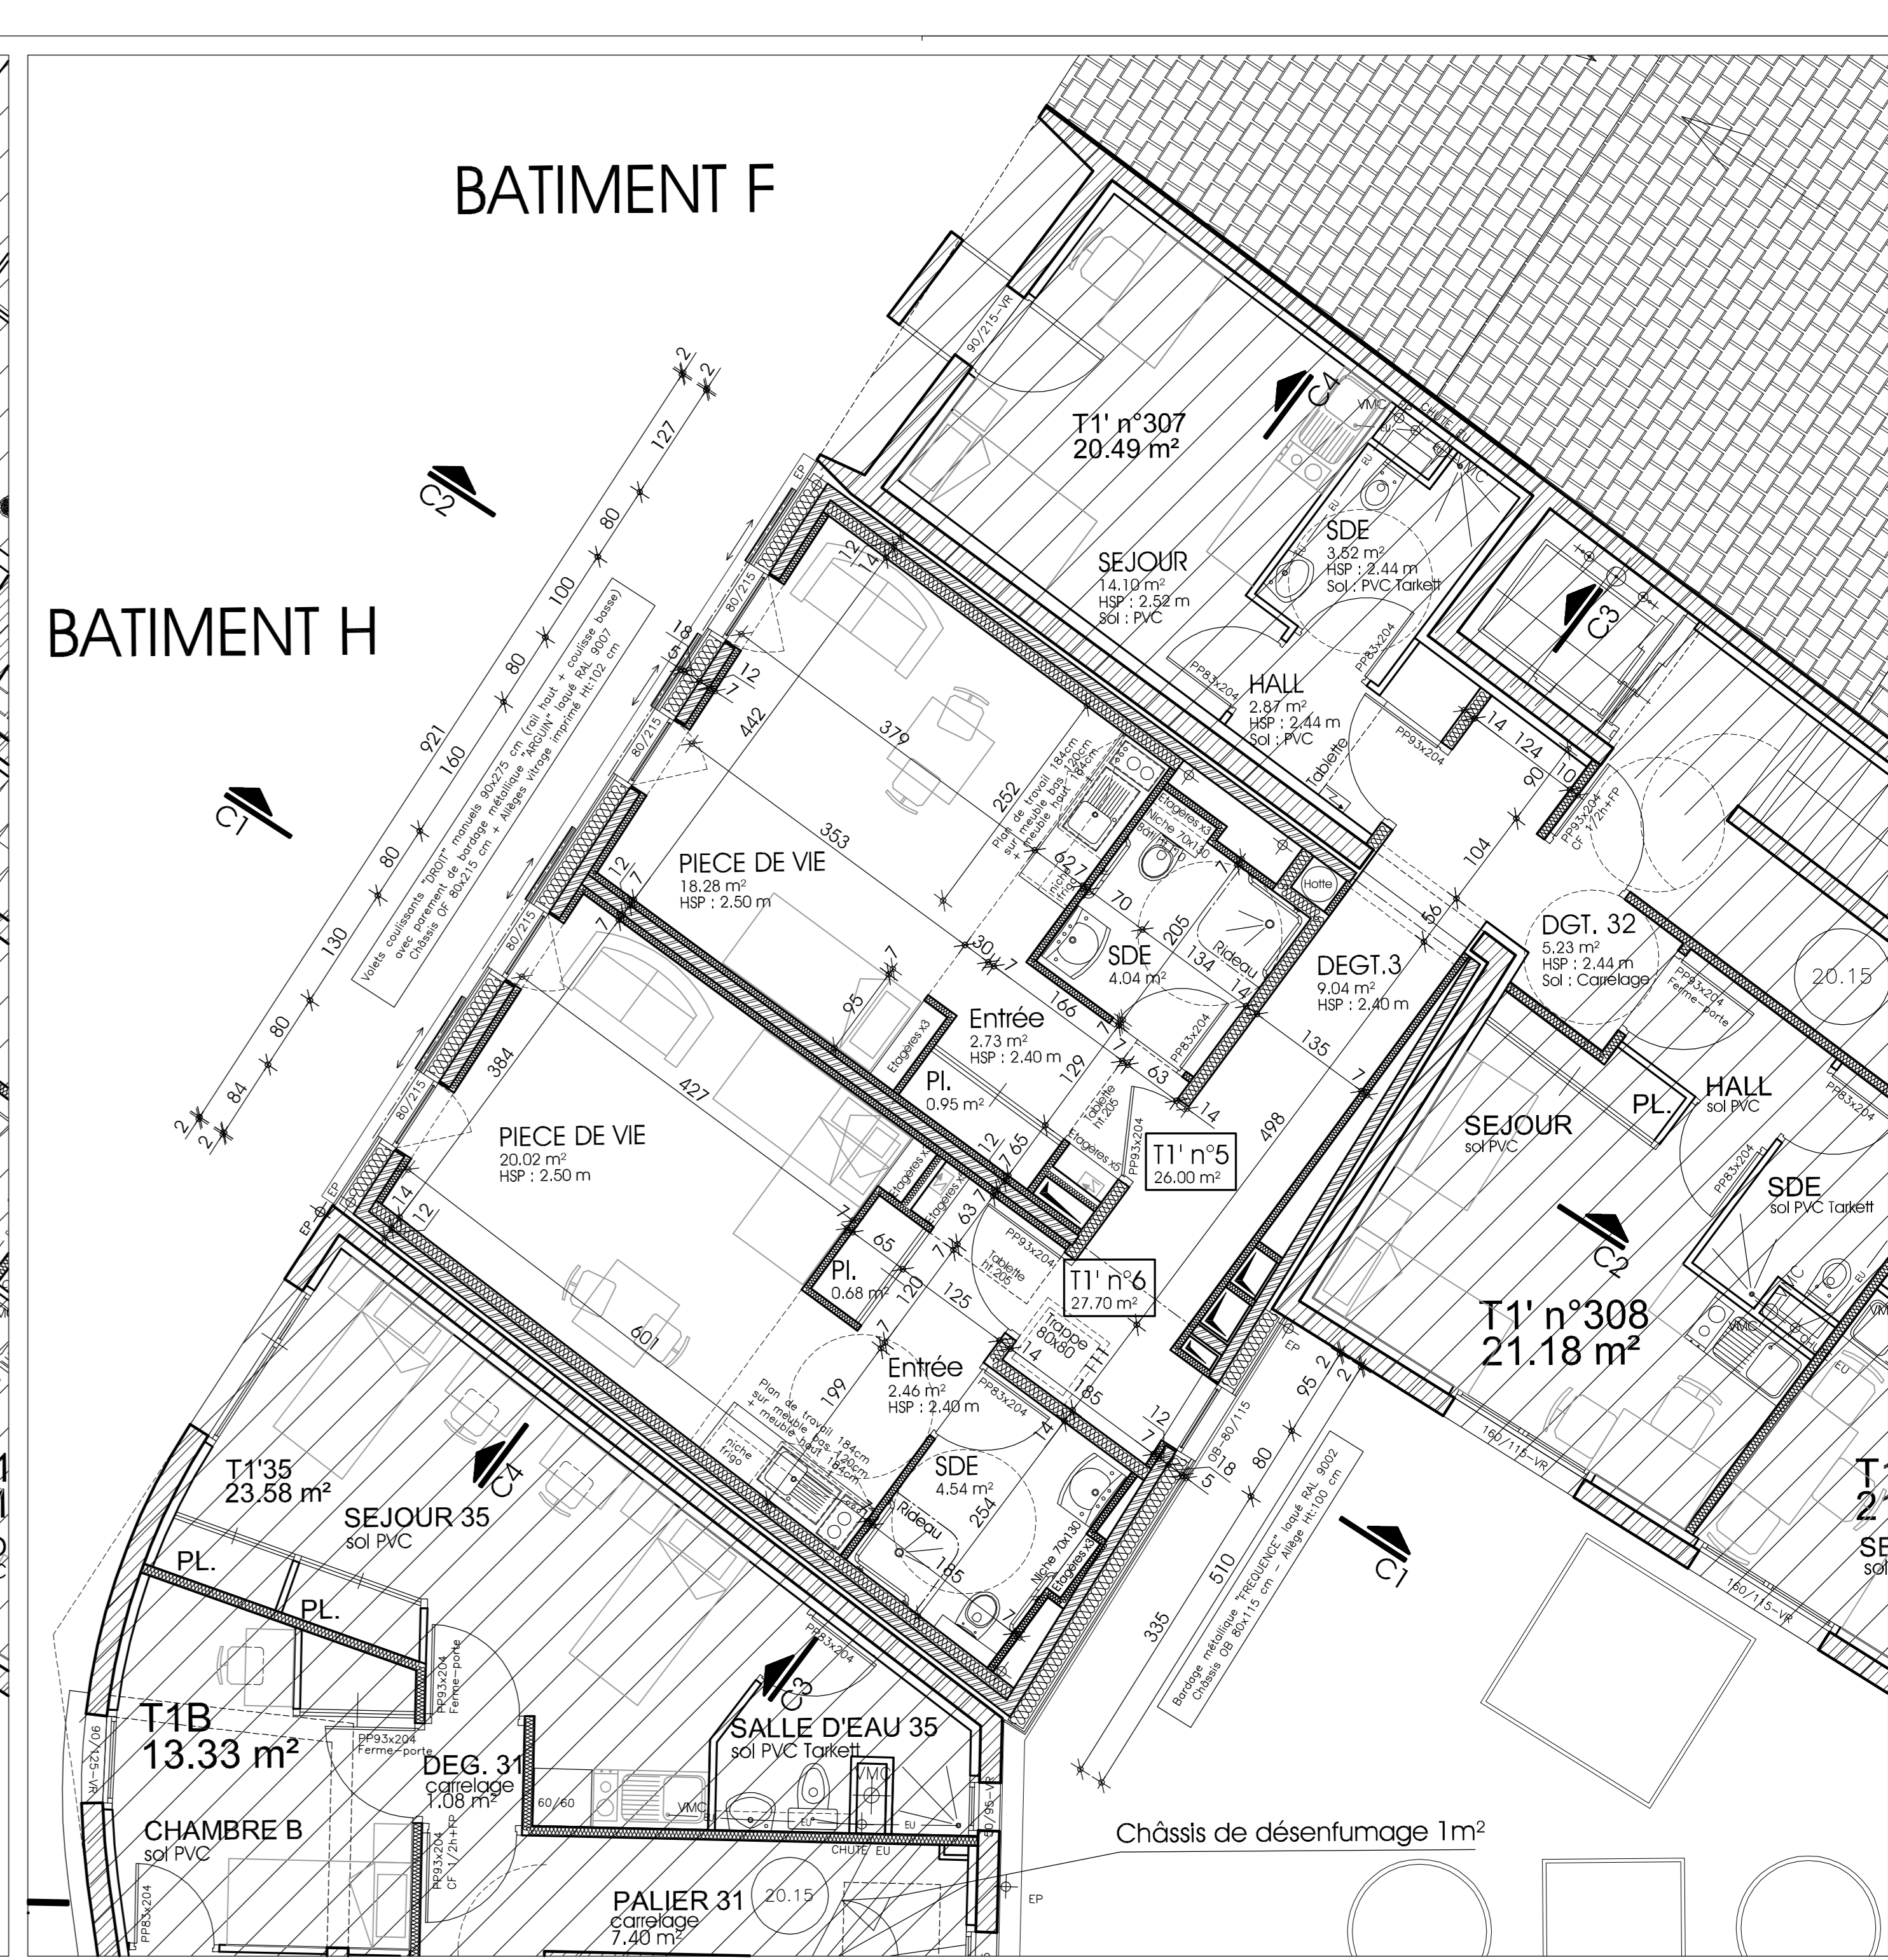


PLAN ETAGE 3 - 1/50

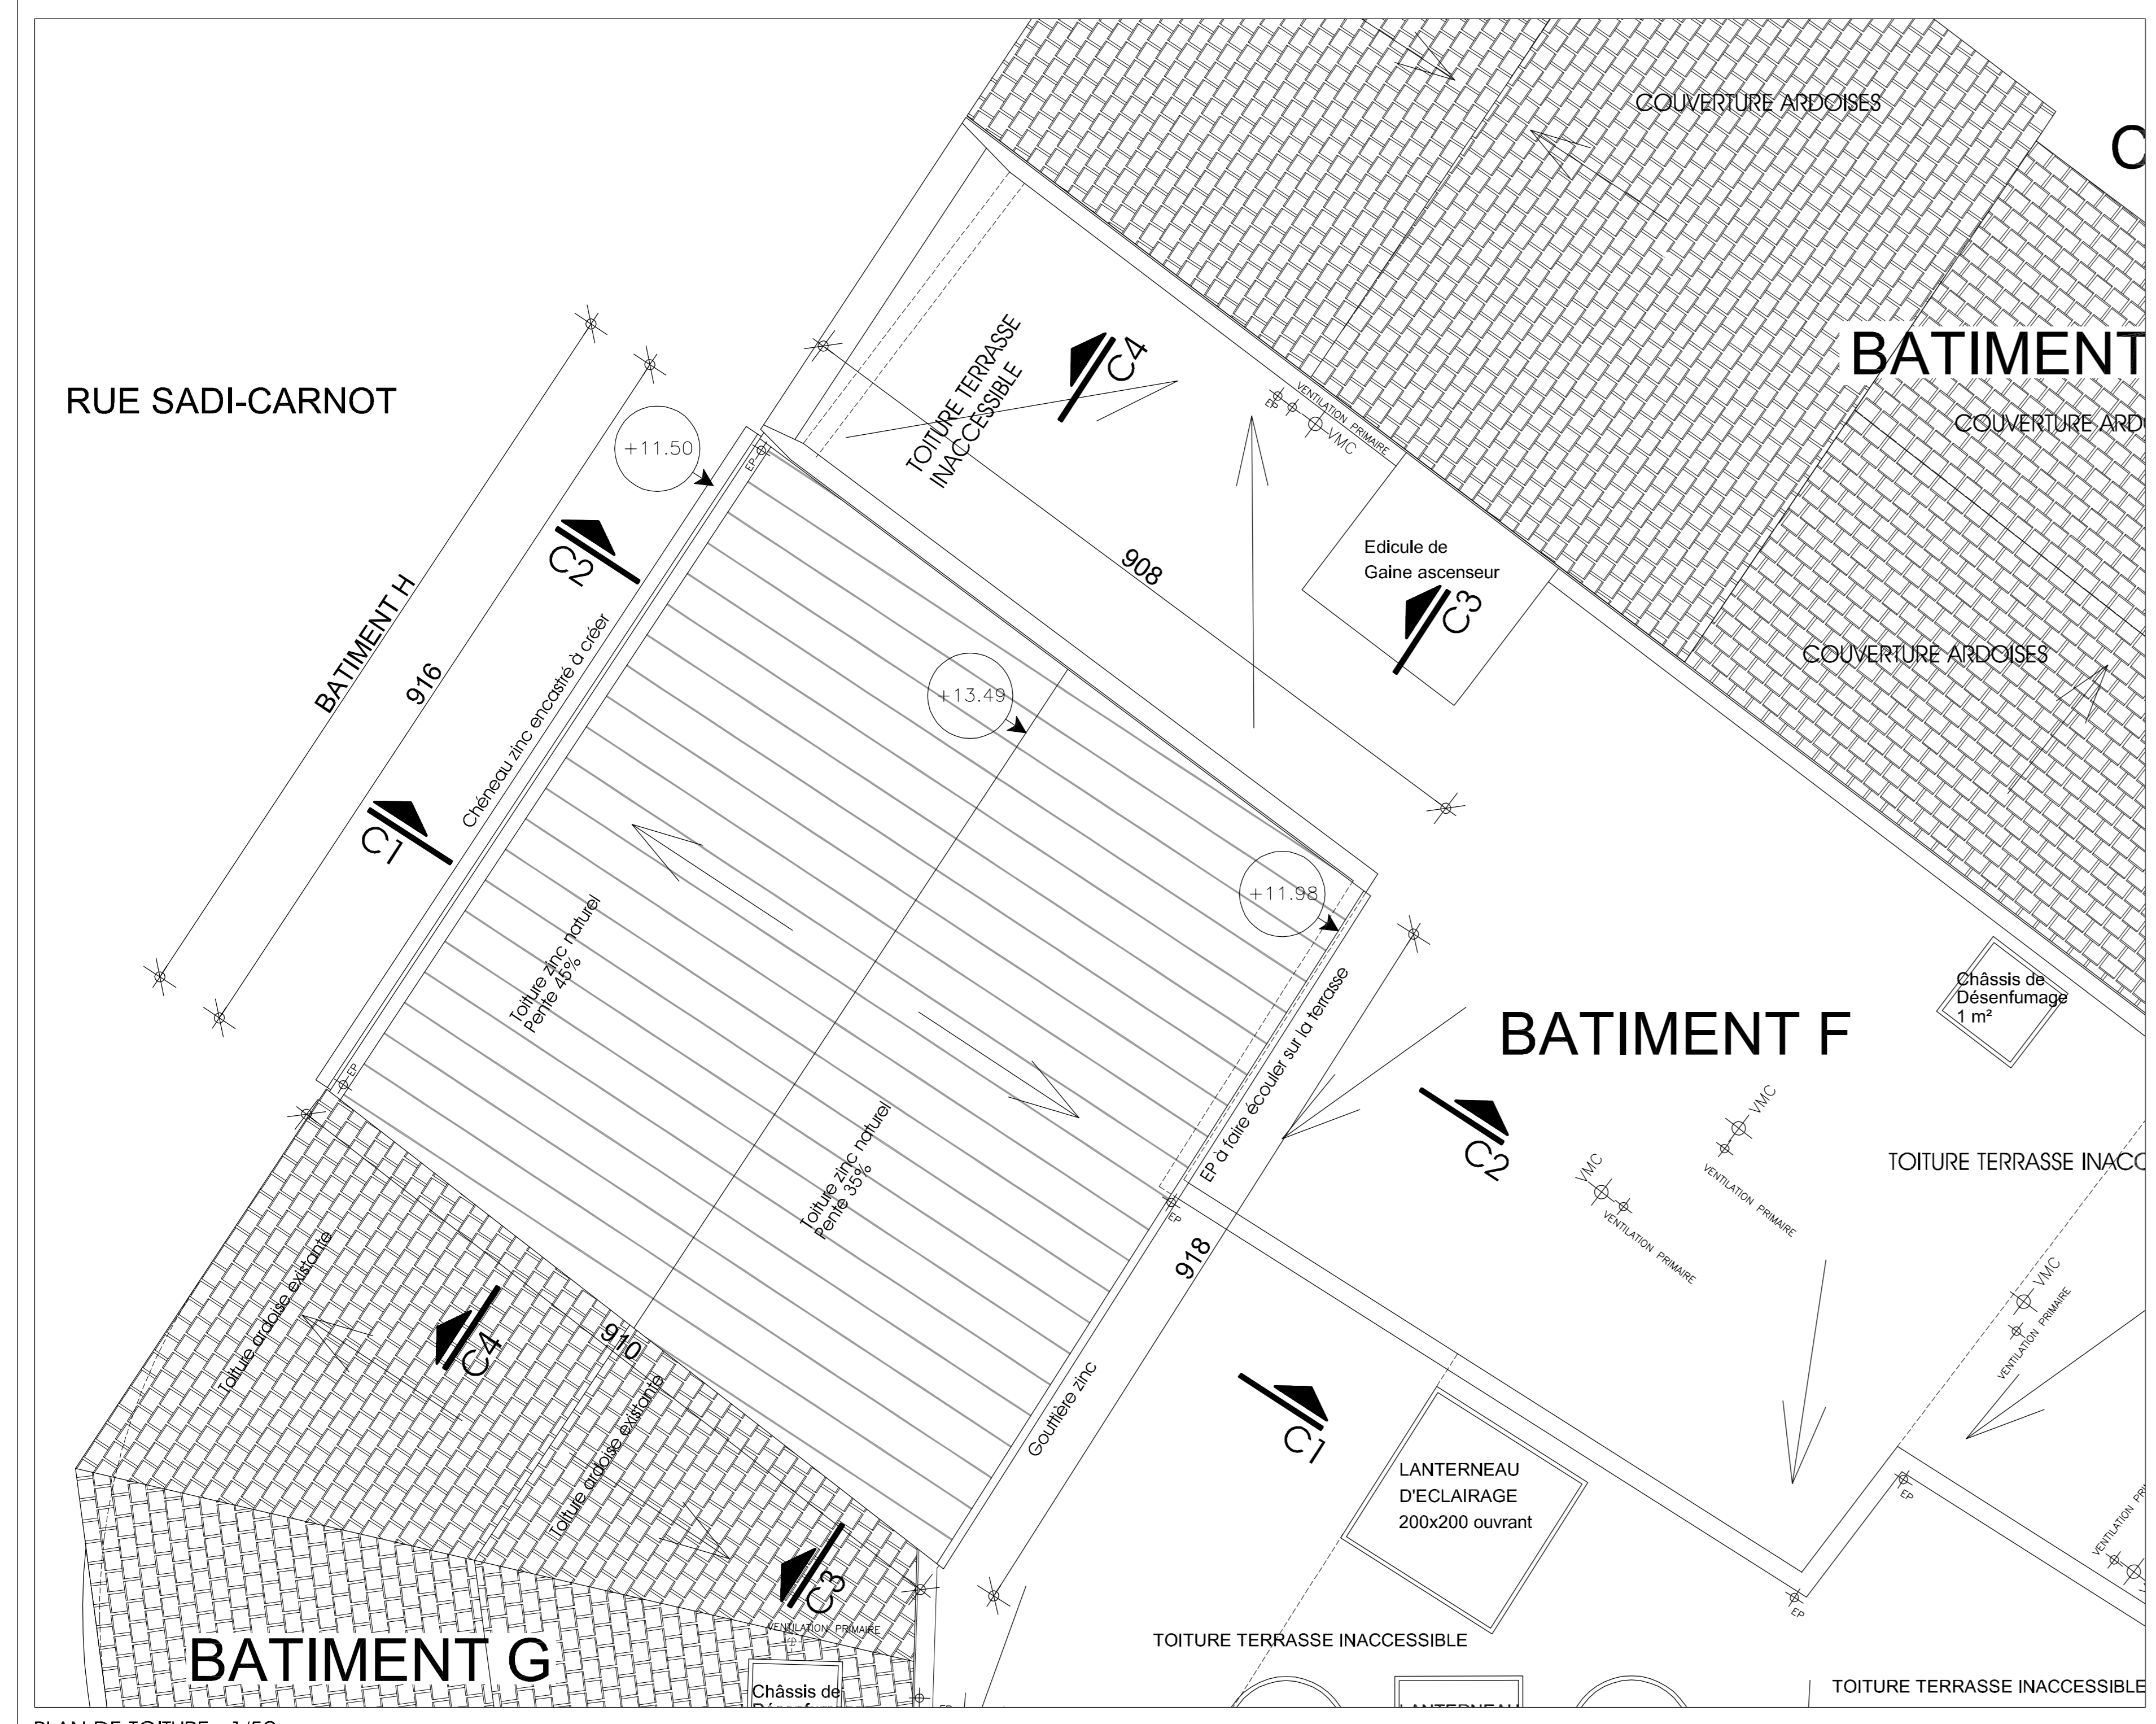

PLAN DE TOITURE - 1/50

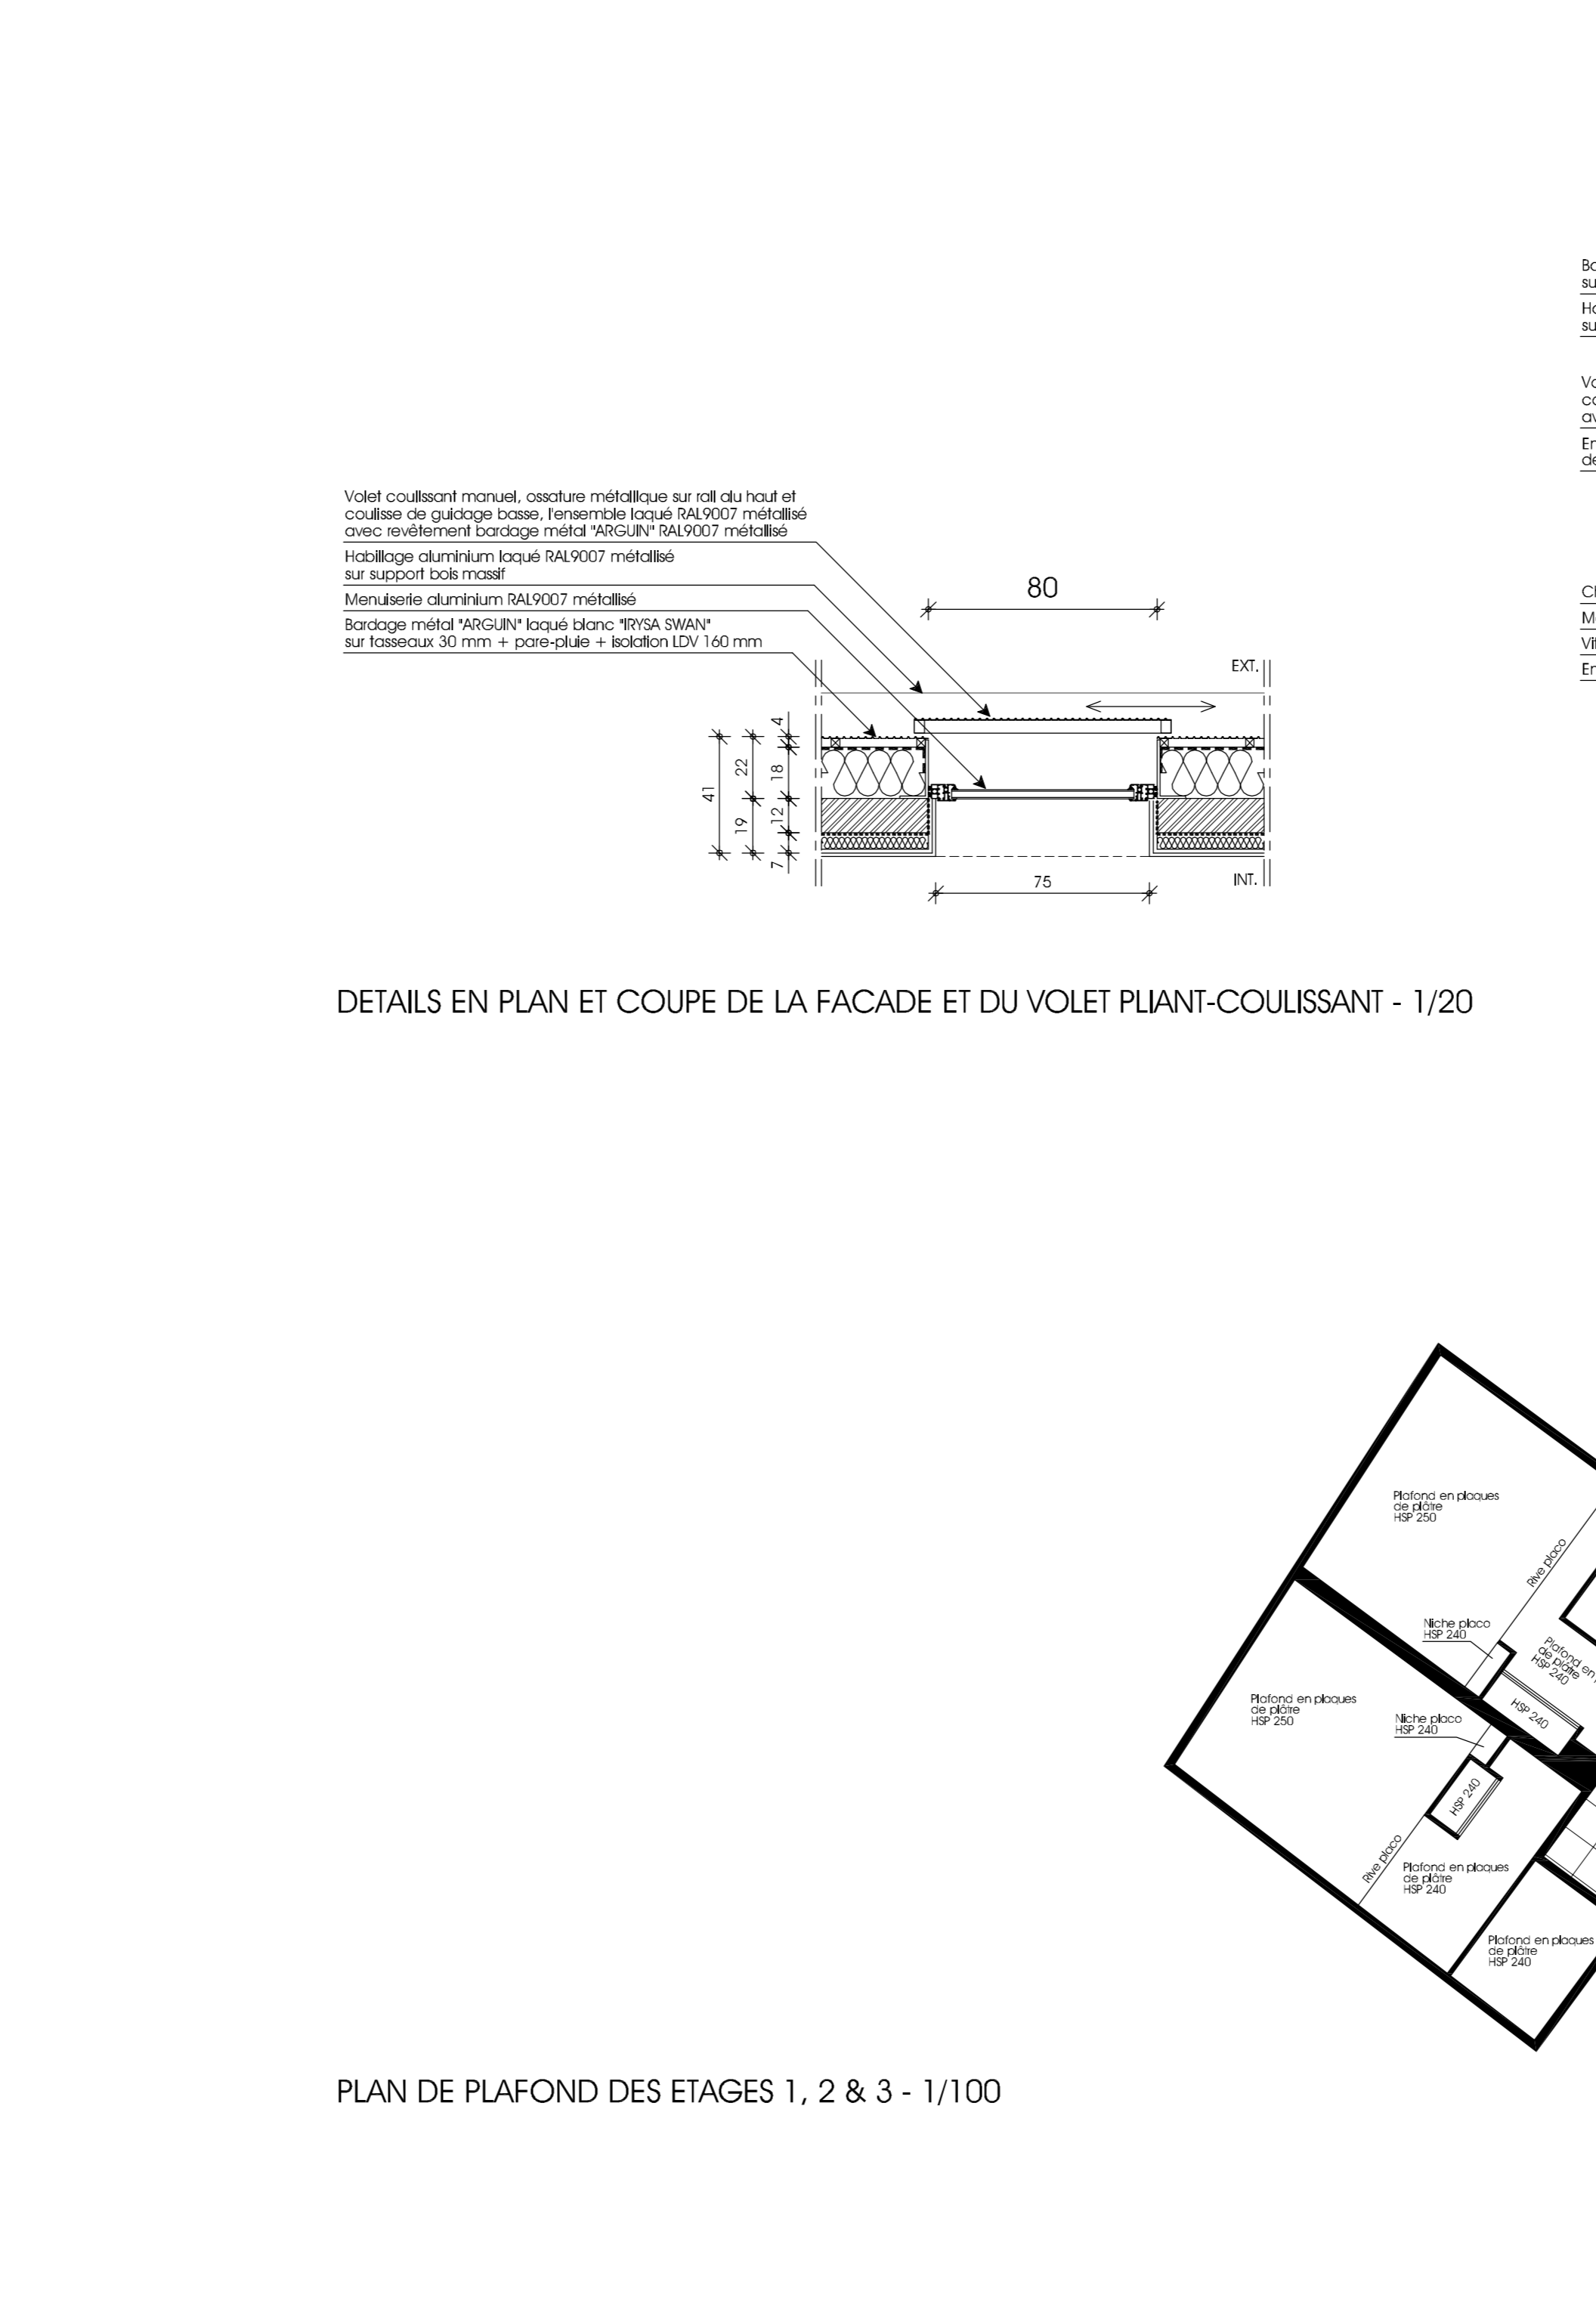

DETAILS EN PLAN ET COUPE DE LA FACADE ET DU VOILET PLIANT-COULISSANT - 1/20

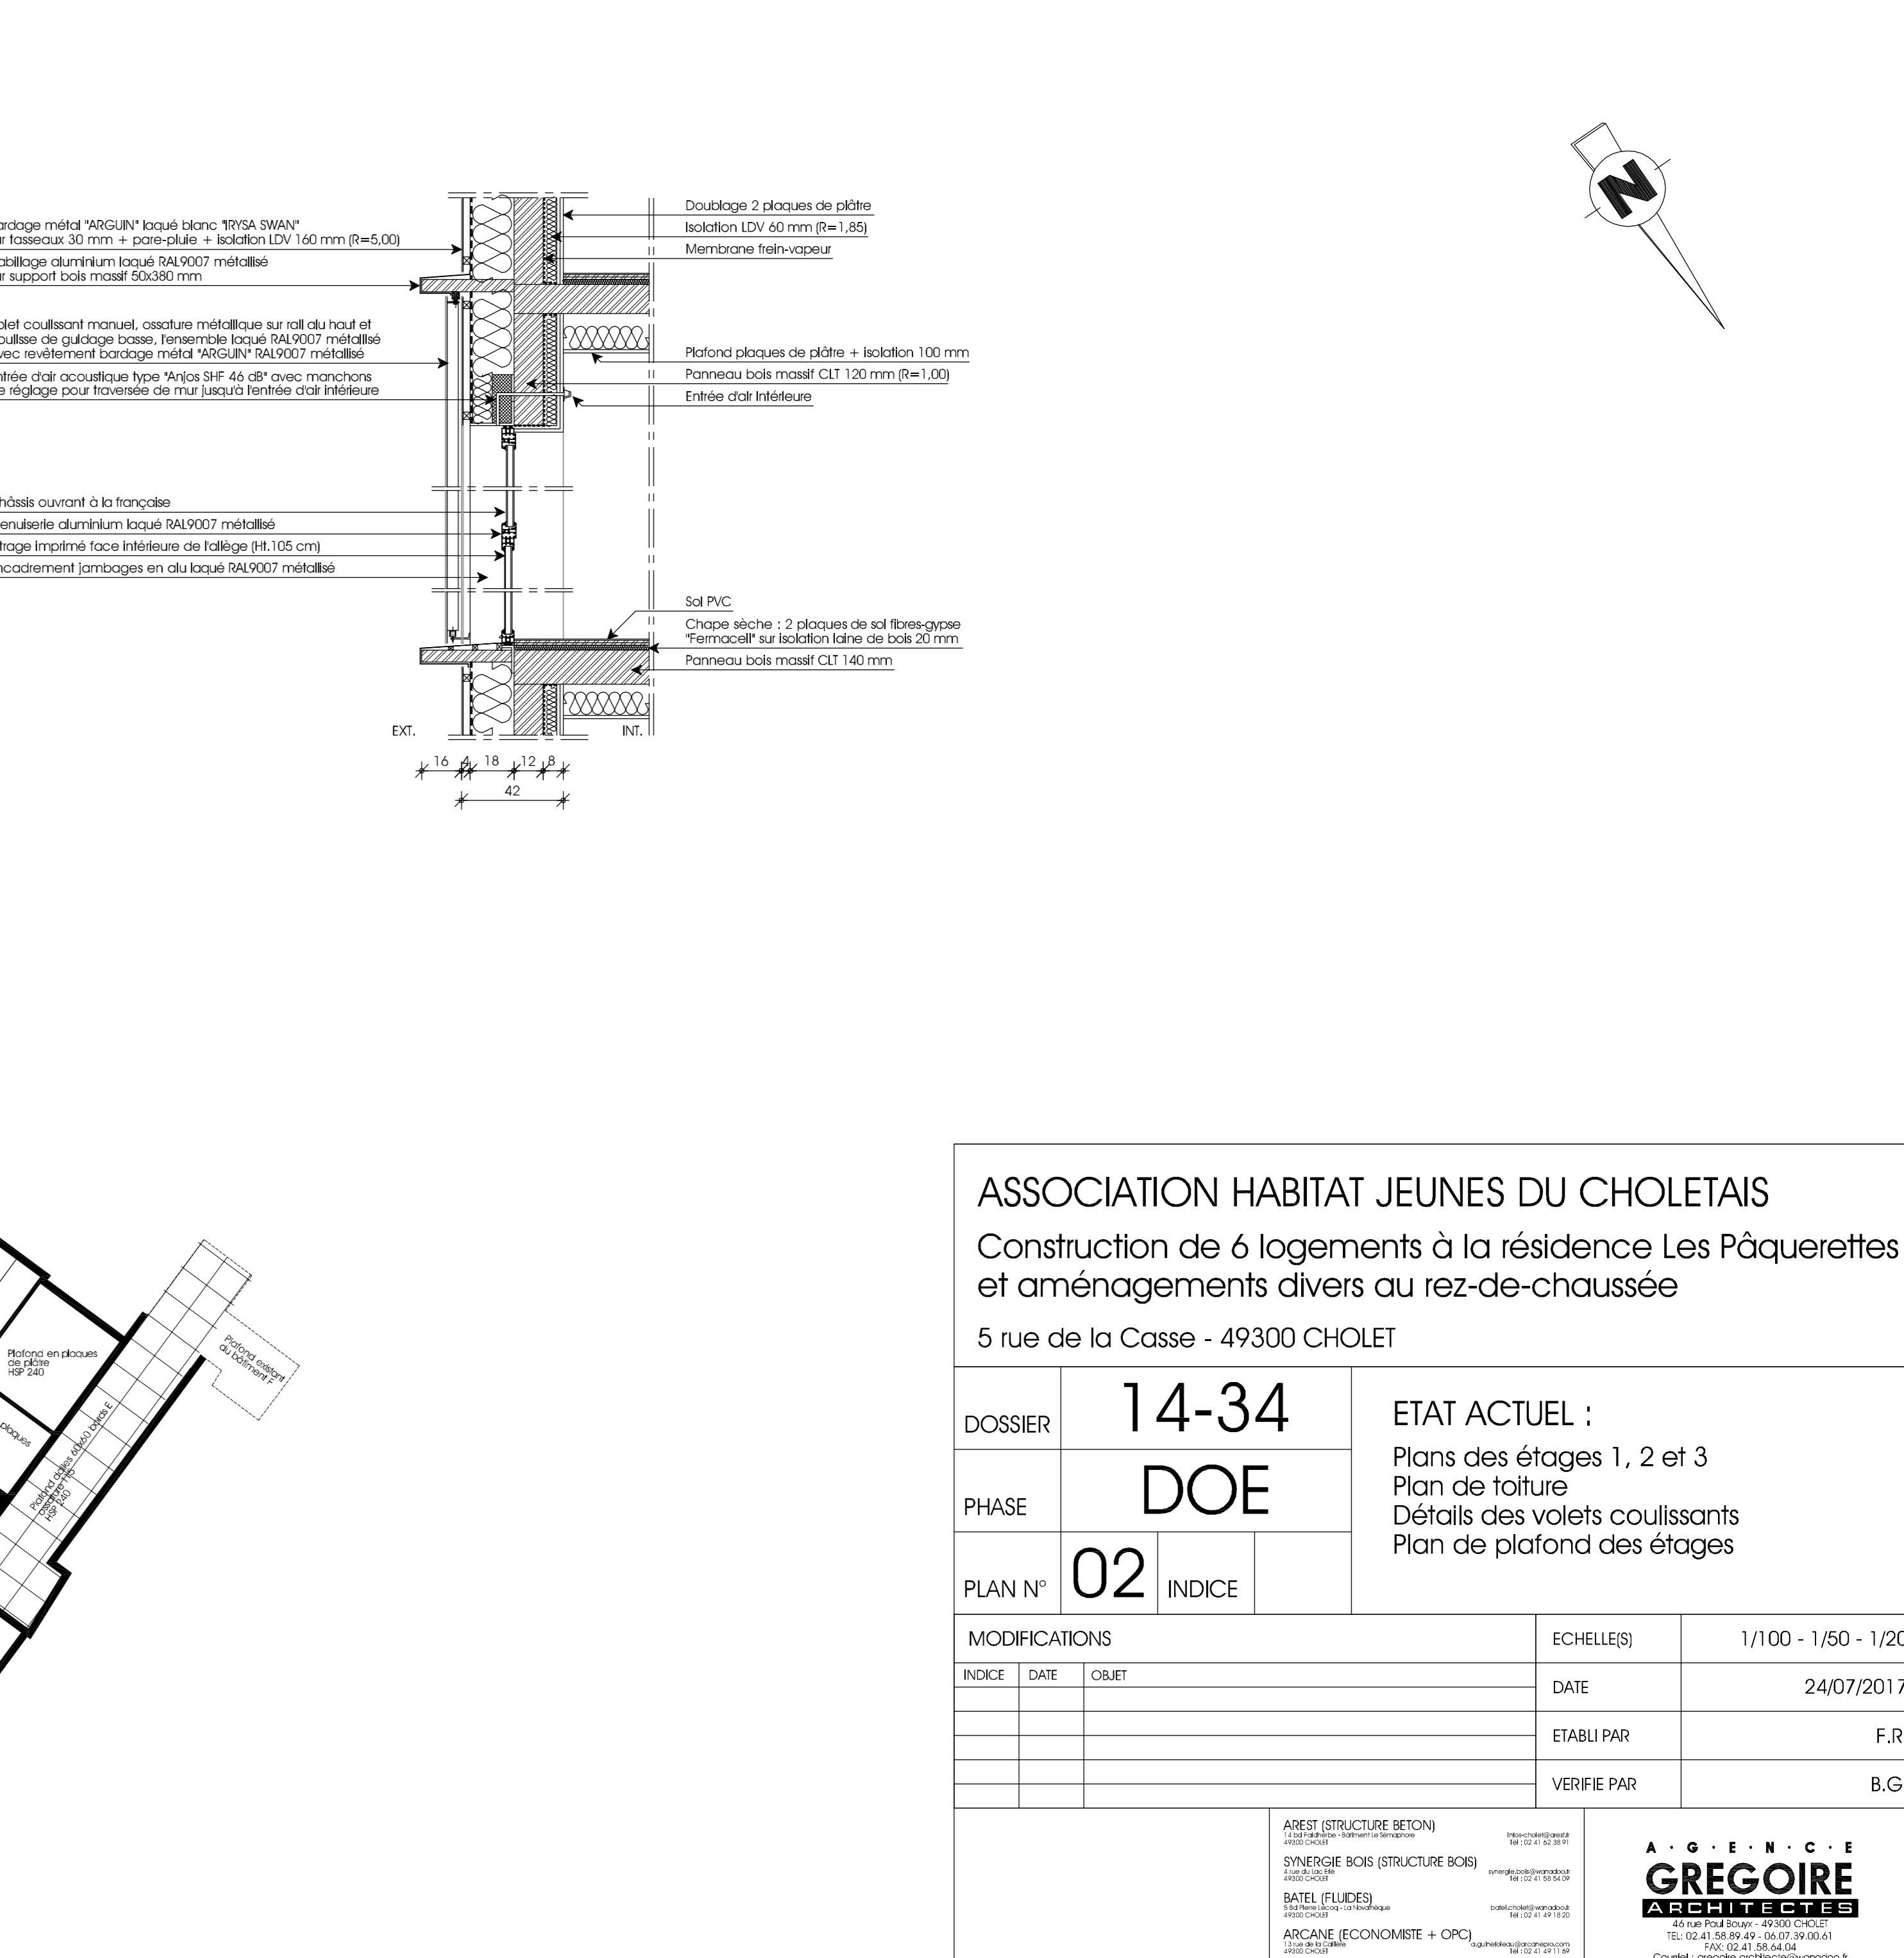

PLAN DE PLAFOND DES ETAGES 1, 2 & 3 - 1/100

ASSOCIATION HABITAT JEUNES DU CHOLETAIS		Construction de 6 logements à la résidence Les Pâquerettes et aménagements divers au rez-de-chaussée	
5 rue de la Casse - 49300 CHOLET			
DOSSIER	14-34	ETAT ACTUEL :	
PHASE	DOE	Plans des étages 1, 2 et 3 Plan de toiture Détails des volets coulissants Plan de plafond des étages	
PLAN N°	02	INDICE	
MODIFICATIONS		ECHELLES	1/100 - 1/50 - 1/20
INDICE	DATE	DATE	24/07/2017
		ETABLI PAR	F.R.
		VERIFIE PAR	B.G.
AROSI STRUCTURE MECON DIMENSIONNEMENT BOIS STRUCTURE INCOB BATEL (ELEC) ARCANE (ECONOMIE + CPC)		A.G.E.N.C.I.E ARCHITECTES	