


COUPE C1 - 1/50

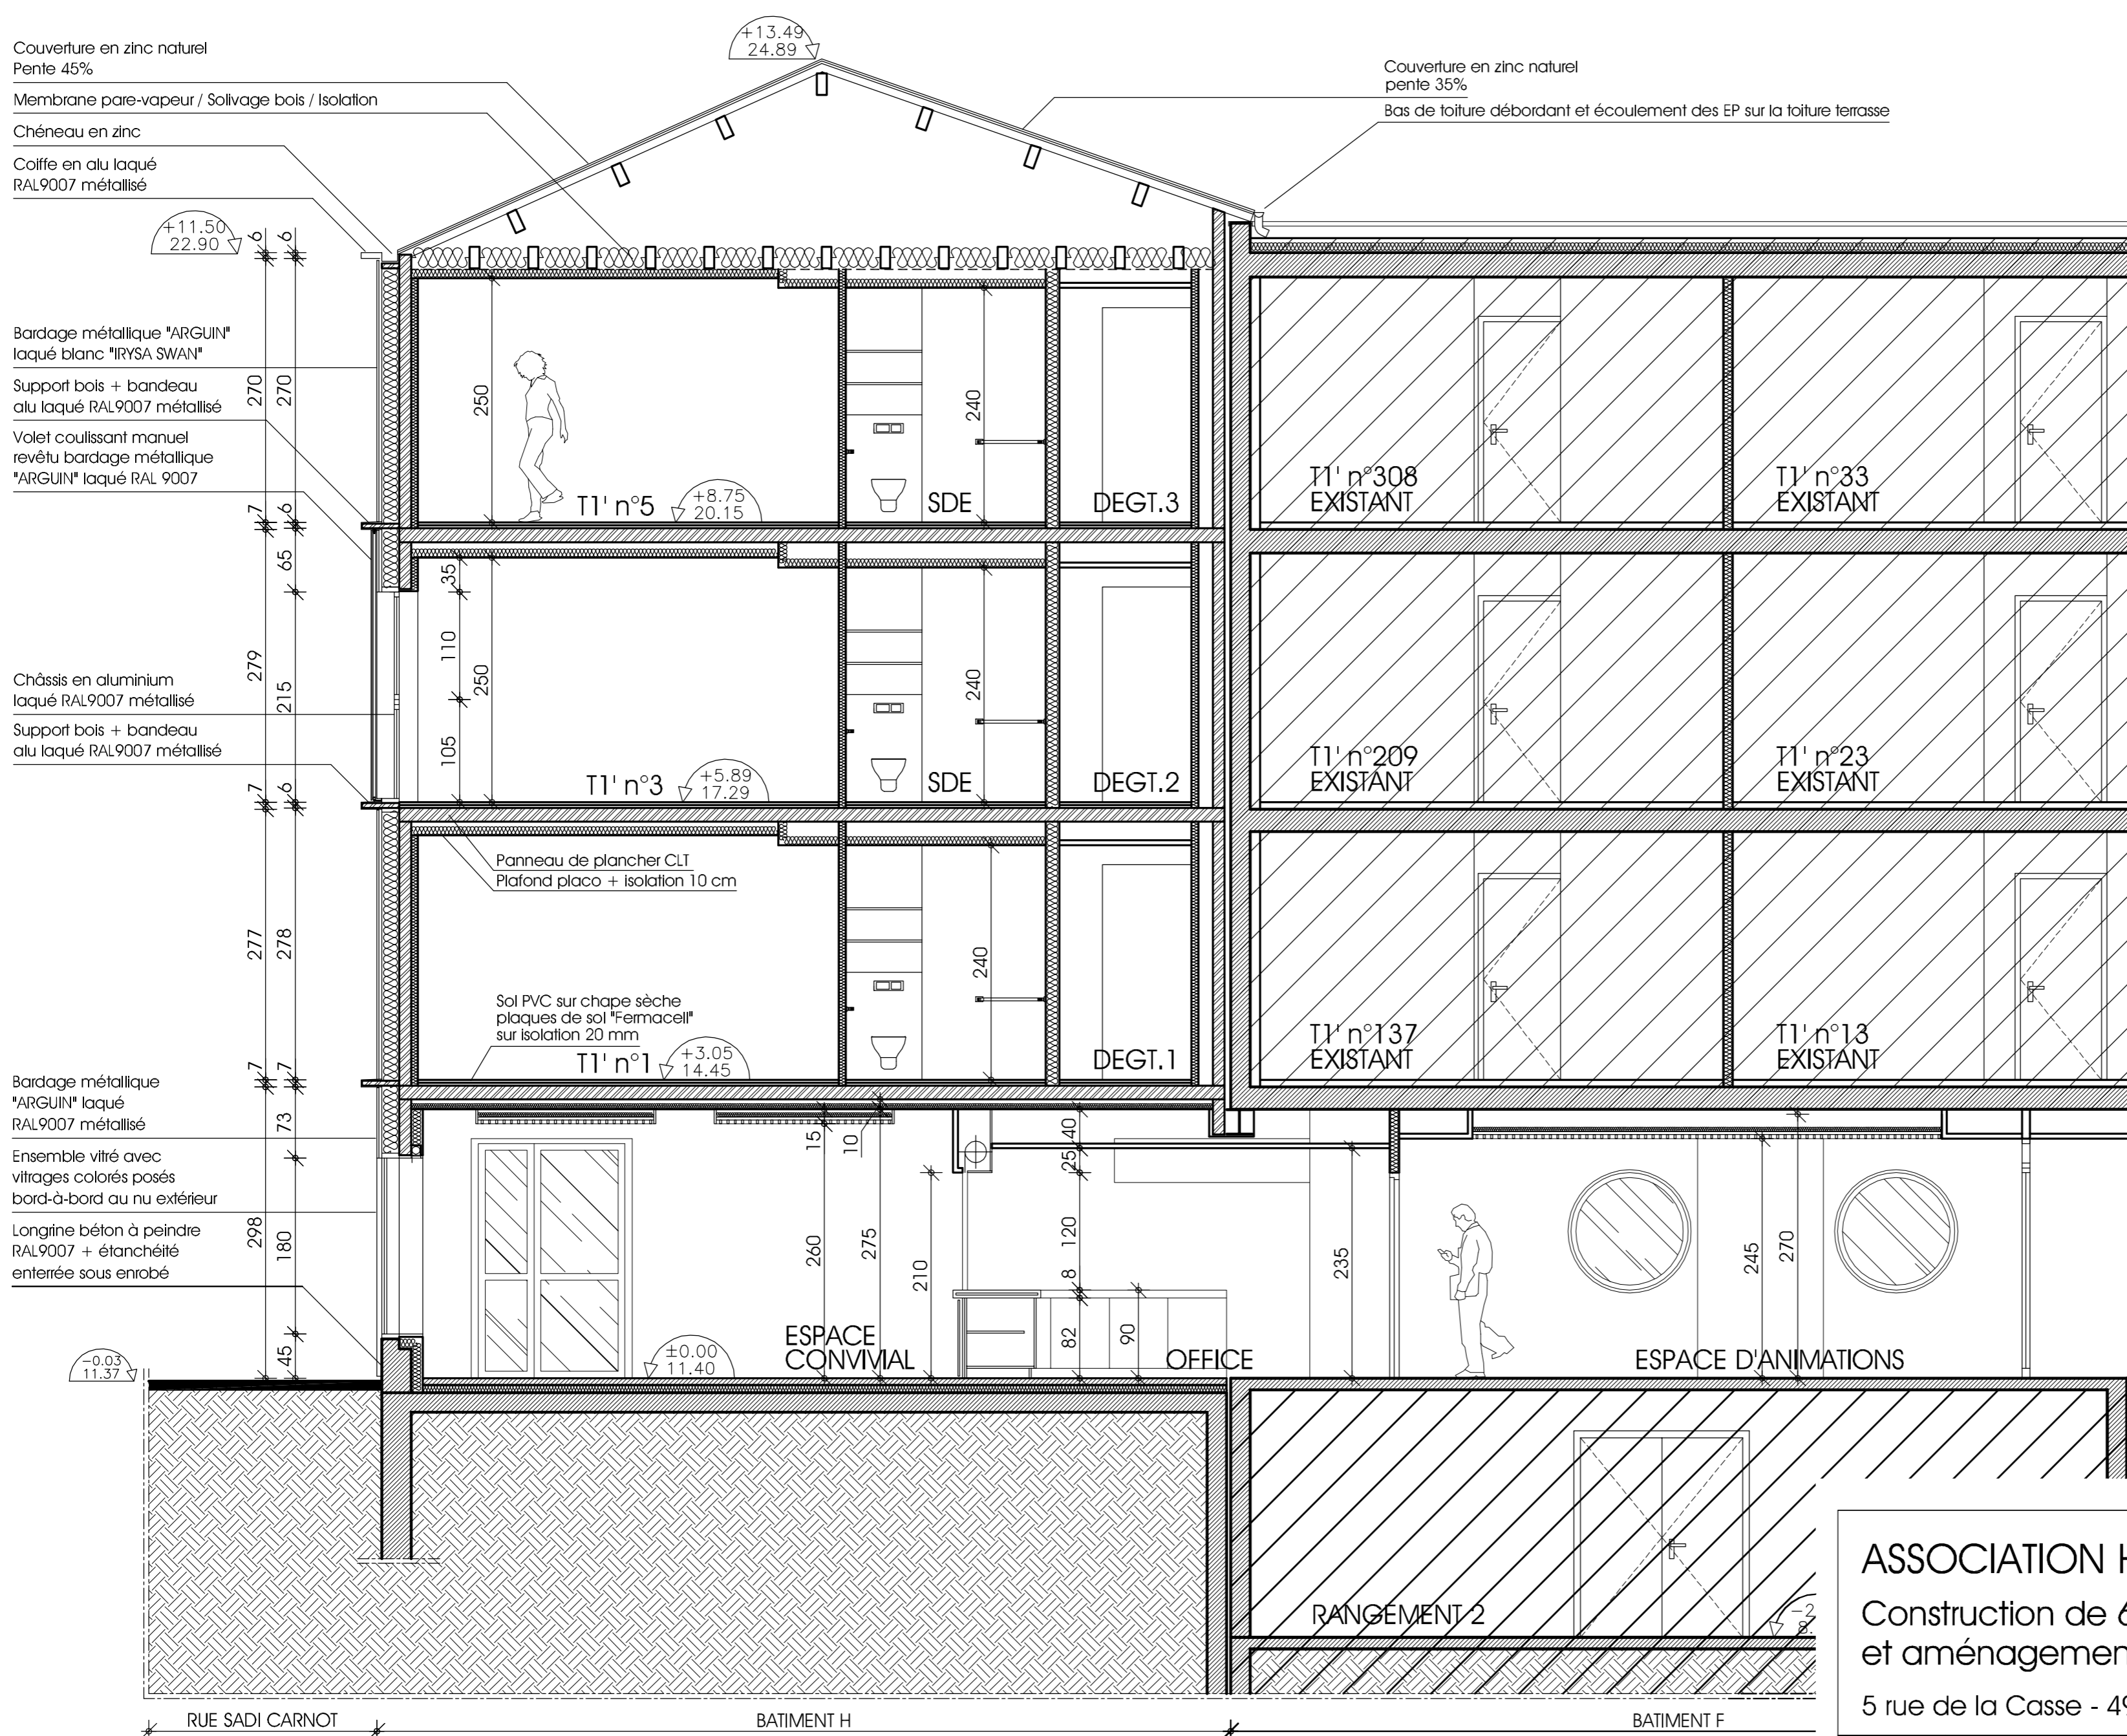

COUPE C2 - 1/50

ASSOCIATION HABITAT JEUNES DU CHOLETAIS
 Construction de 6 logements à la résidence Les Pâquerettes
 et aménagements divers au rez-de-chaussée
 5 rue de la Casse - 49300 CHOLET

DOSSIER	14-34	ETAT ACTUEL :	
PHASE	DOE	Coupes C1 - C2	
PLAN N°	03	INDICE	
MODIFICATIONS		ECHELLE(S)	1/50
INDICE	DATE	OBJET	DATE
			24/07/2017
			ETABLI PAR
			F.R.
			VERIFIE PAR
			B.G.

AREST (STRUCTURE BETON)
 SYNERGIE BOIS (STRUCTURE BOIS)
 BATEL (FLUIDES)
 ARCANÉ (ECONOMISTE + OPC)

A.G.E.N.C.E
GREGOIRE
 ARCHITECTES