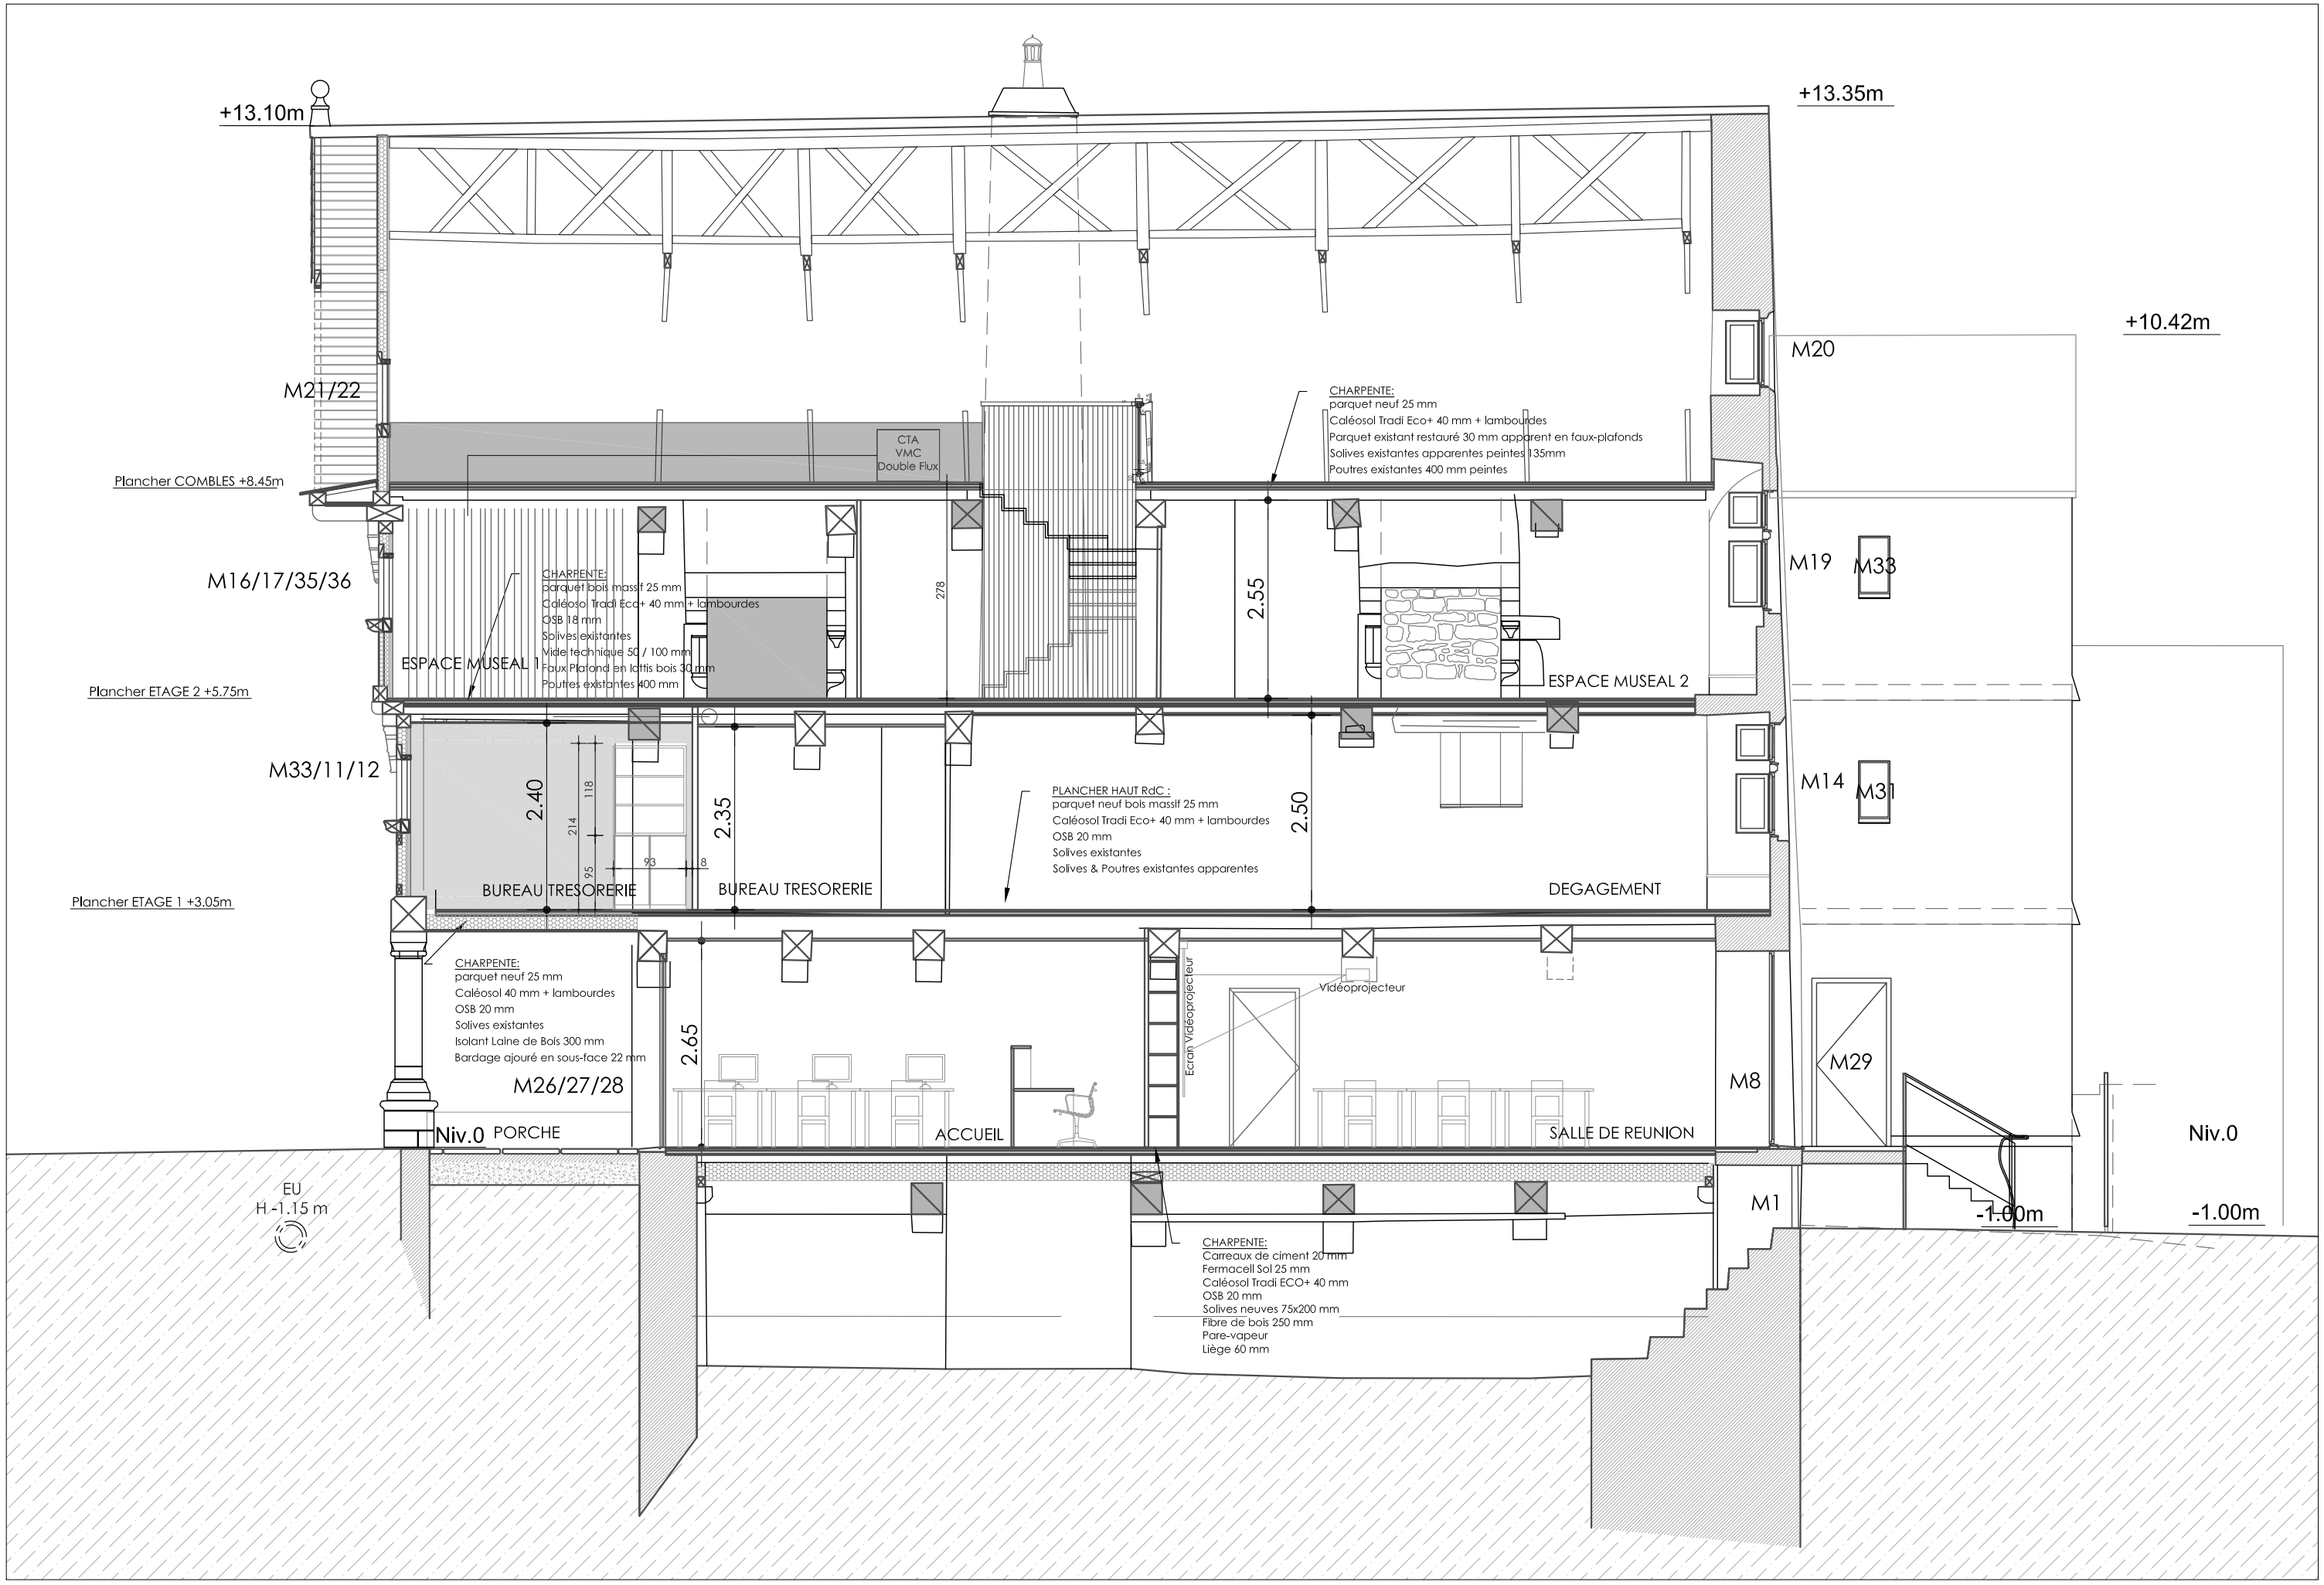

PROJET : Coupe 2 - Echelle : 1/75e

Maître d'ouvrage: Ville de Guémené-sur-Scorff Place du Château 56 160 GUEMENE-SUR-SCORFF	Restauration de la maison Limbour - 14 rue Joseph Pérès - 56 160 GUEMENE-SUR-SCORFF	Architecte du Patrimoine : Florence DEVERNAY 1, rue de Lann Ménard 56650 INZINZAC-LOCHRIST	**EXE 8.2** 05.12.2018

Les présentes pièces graphiques ne sont pas des études d'exécution, et ne permettent donc pas de réaliser les travaux - DEVERNAY Architectes