


EXISTANT : Coupe 3 - Echelle : 1/50e

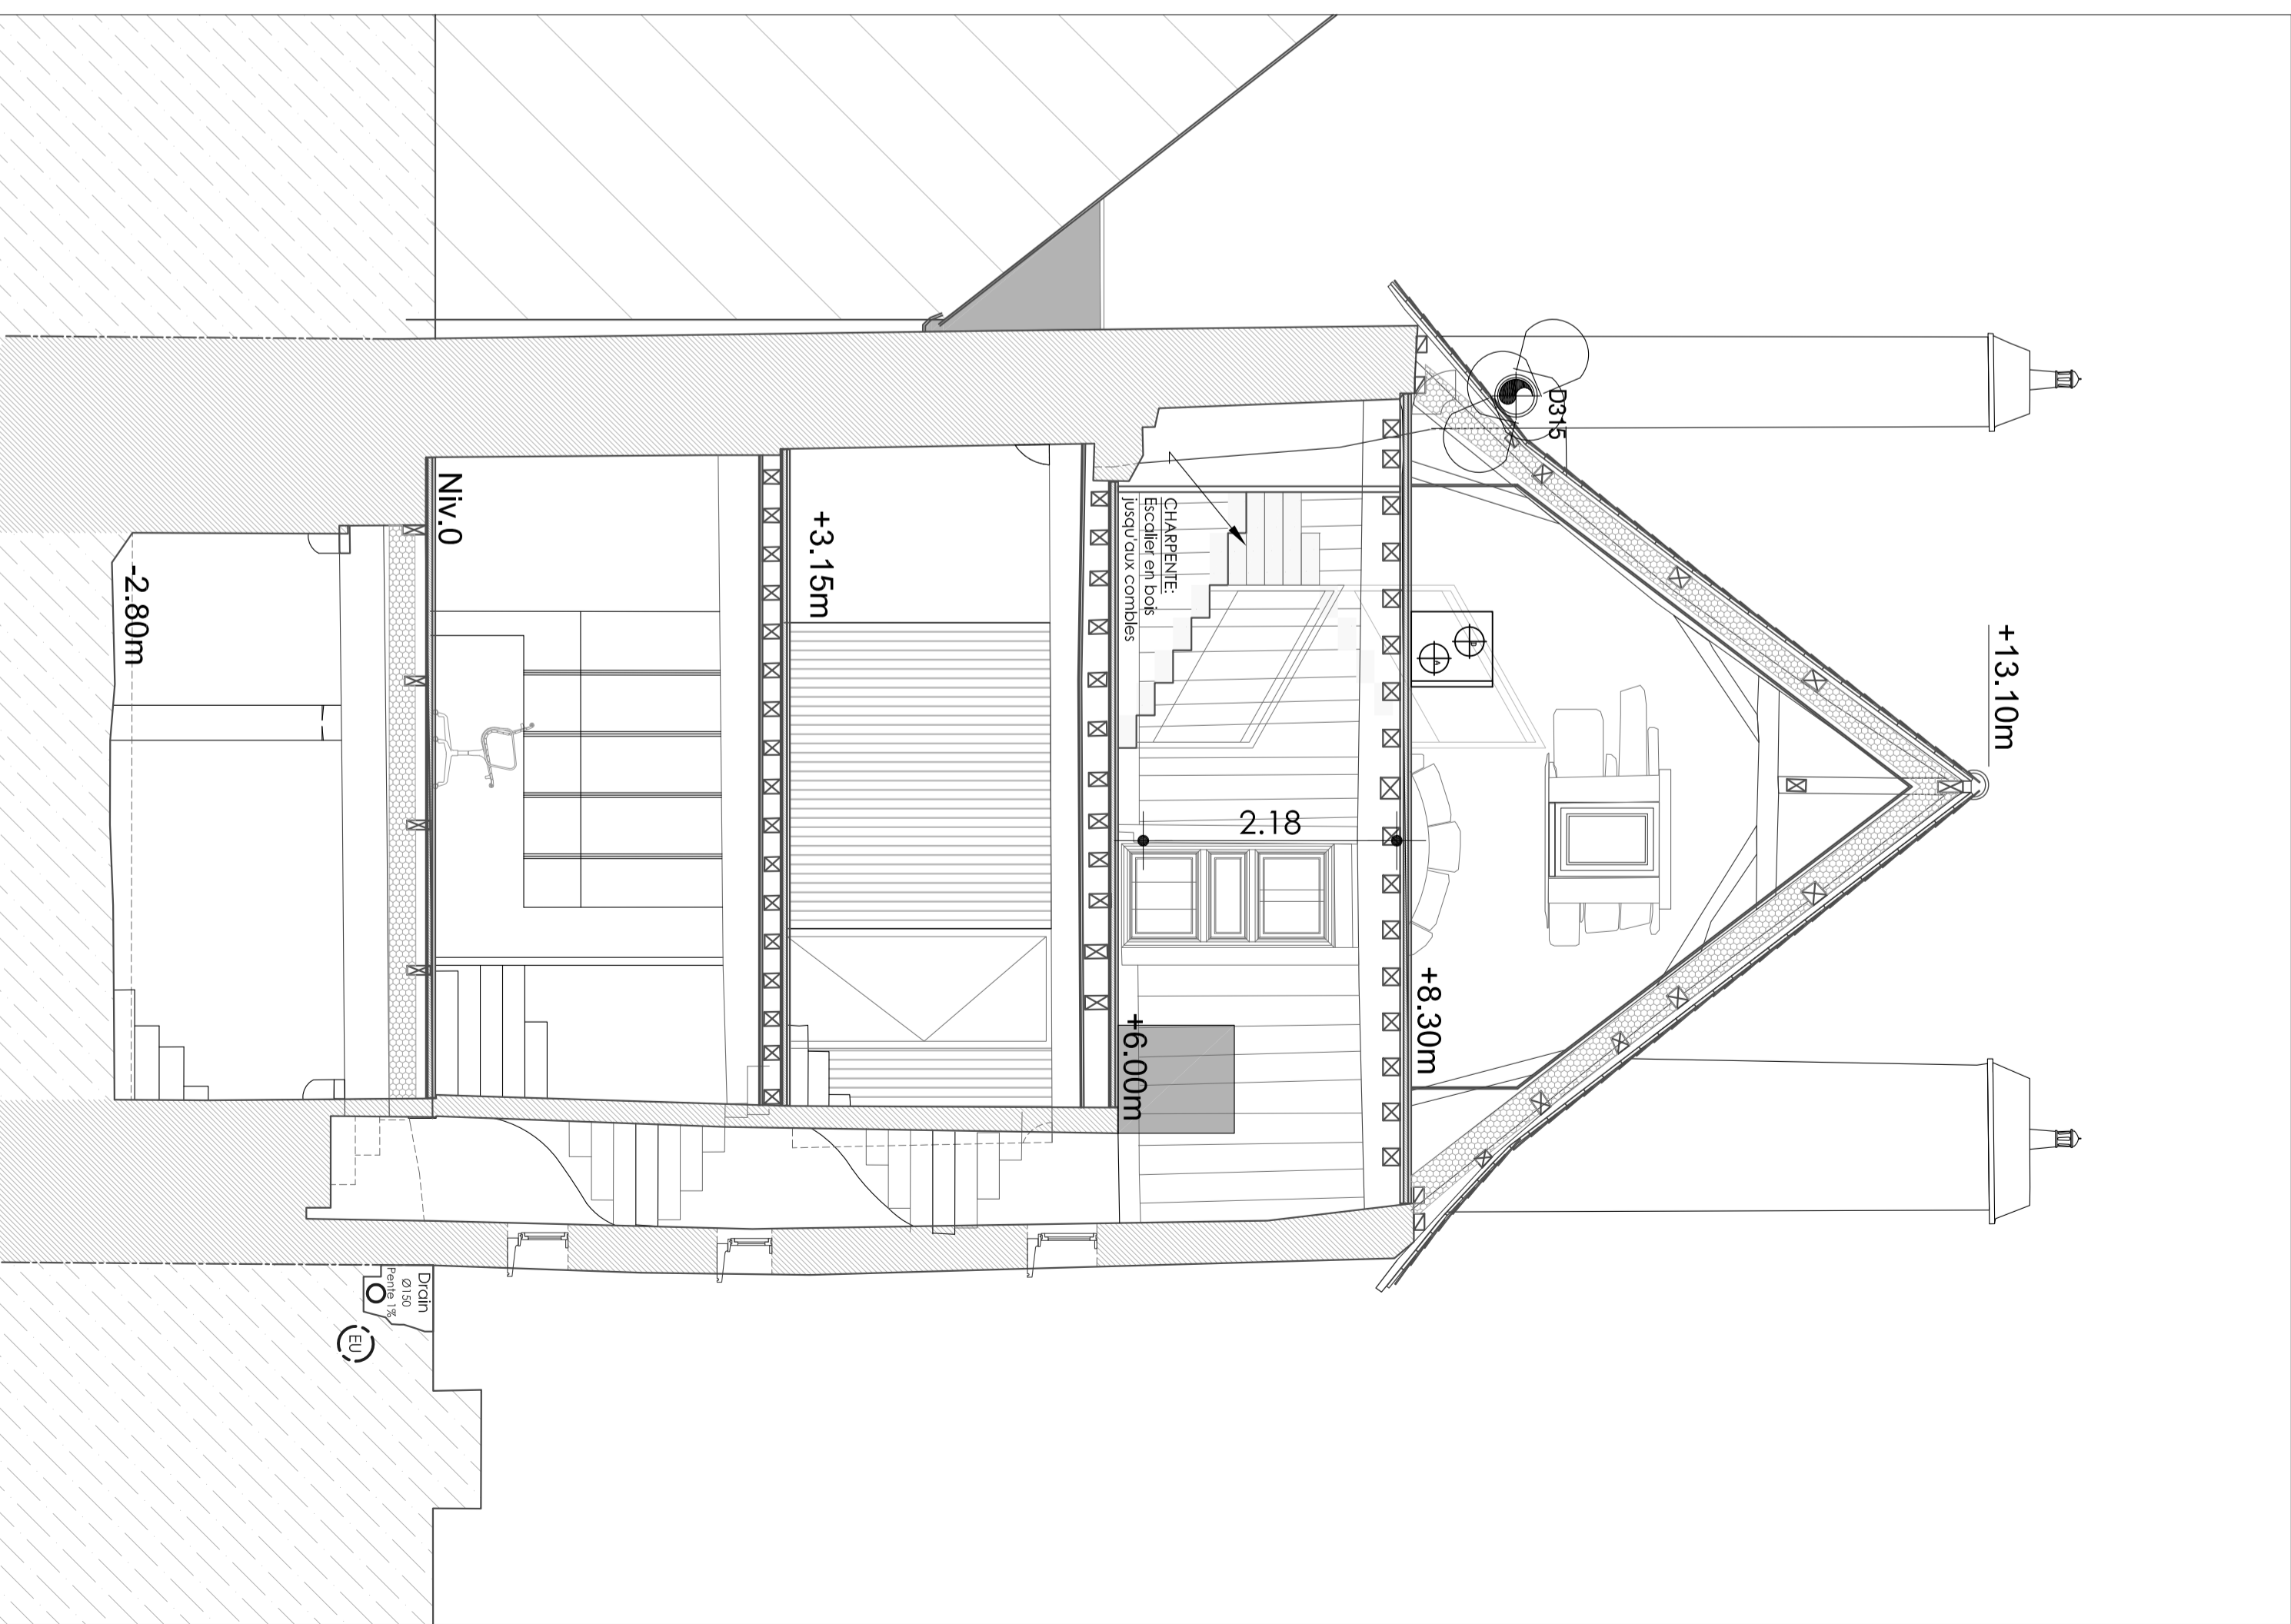

PROJET : Coupe 3 - Echelle : 1/50e