




PLAN R+1 T4  
logements n°04 / n°08

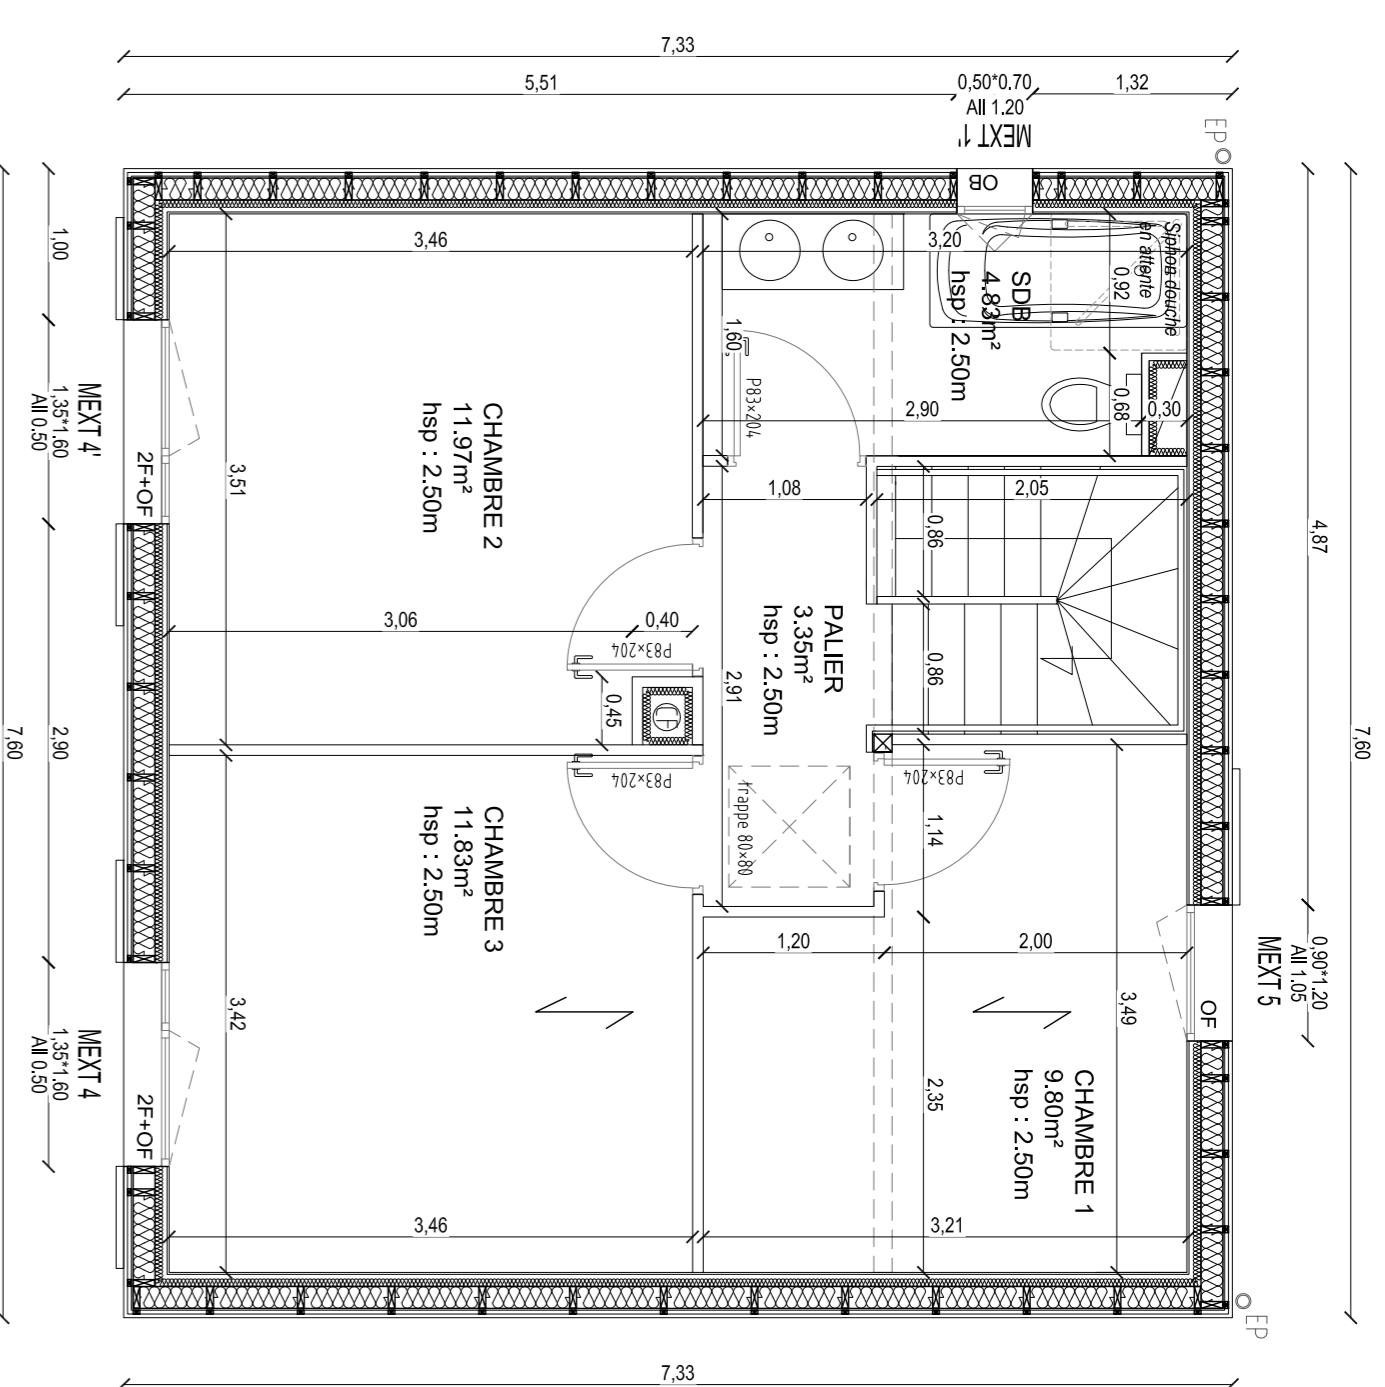


PLAN R+1 T4  
logements n°02 / n°11

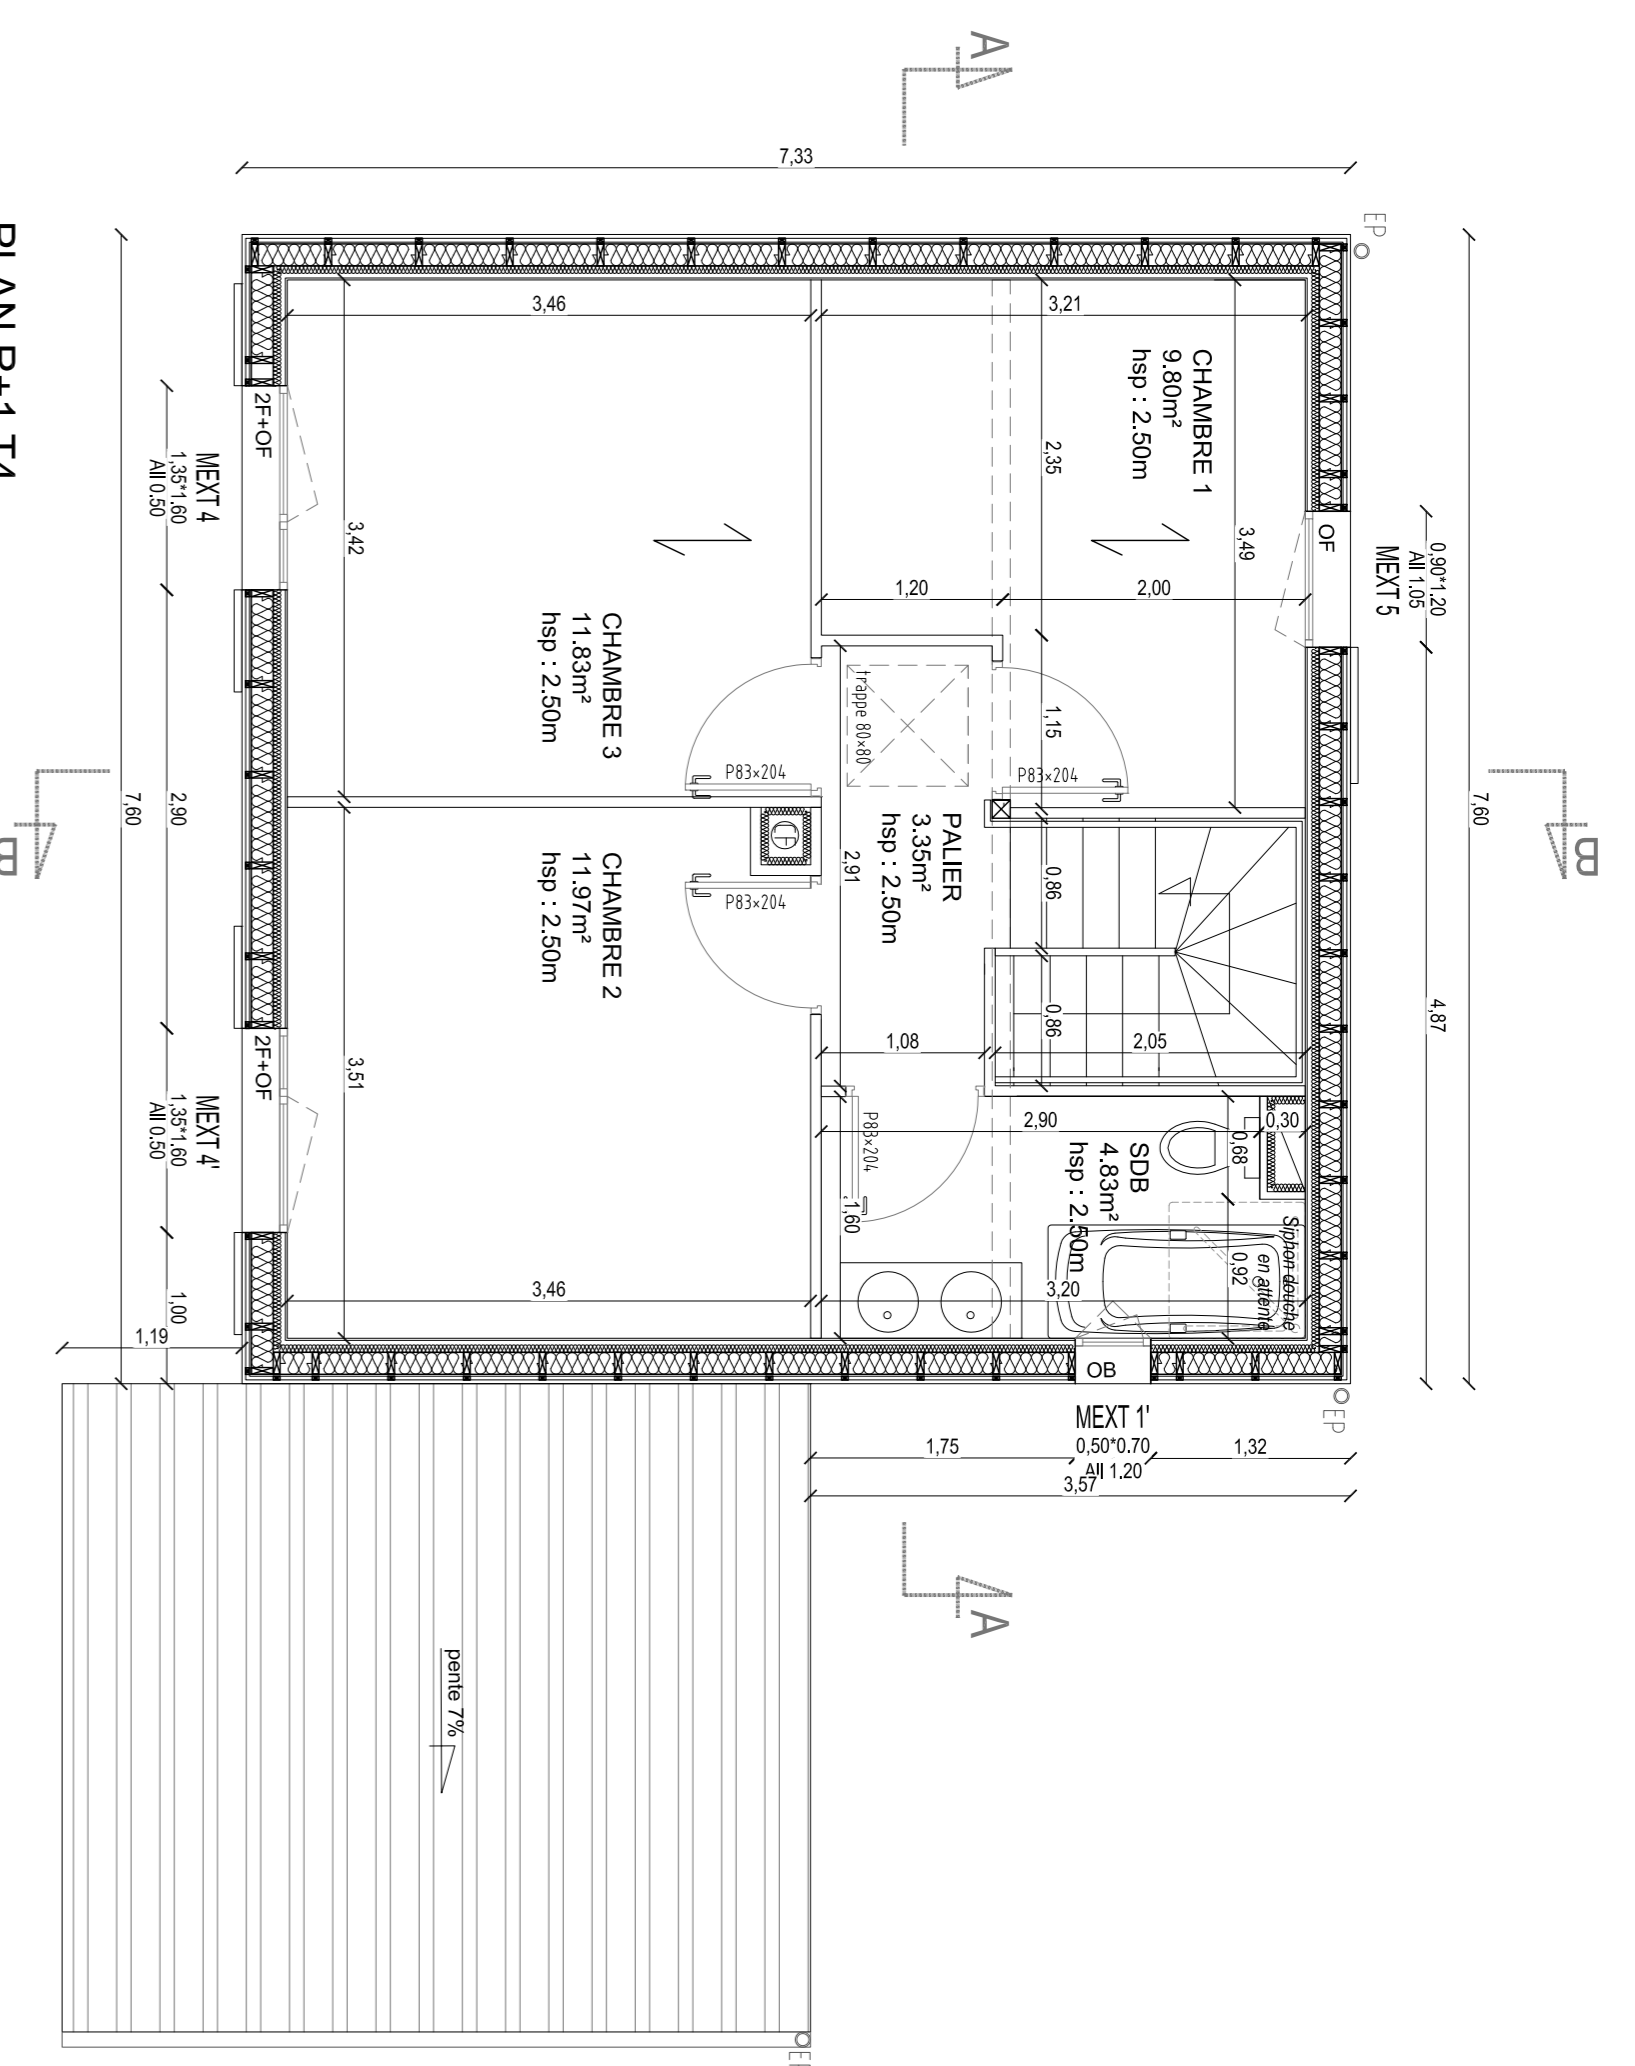

PLAN R+1 T4  
logement n°05

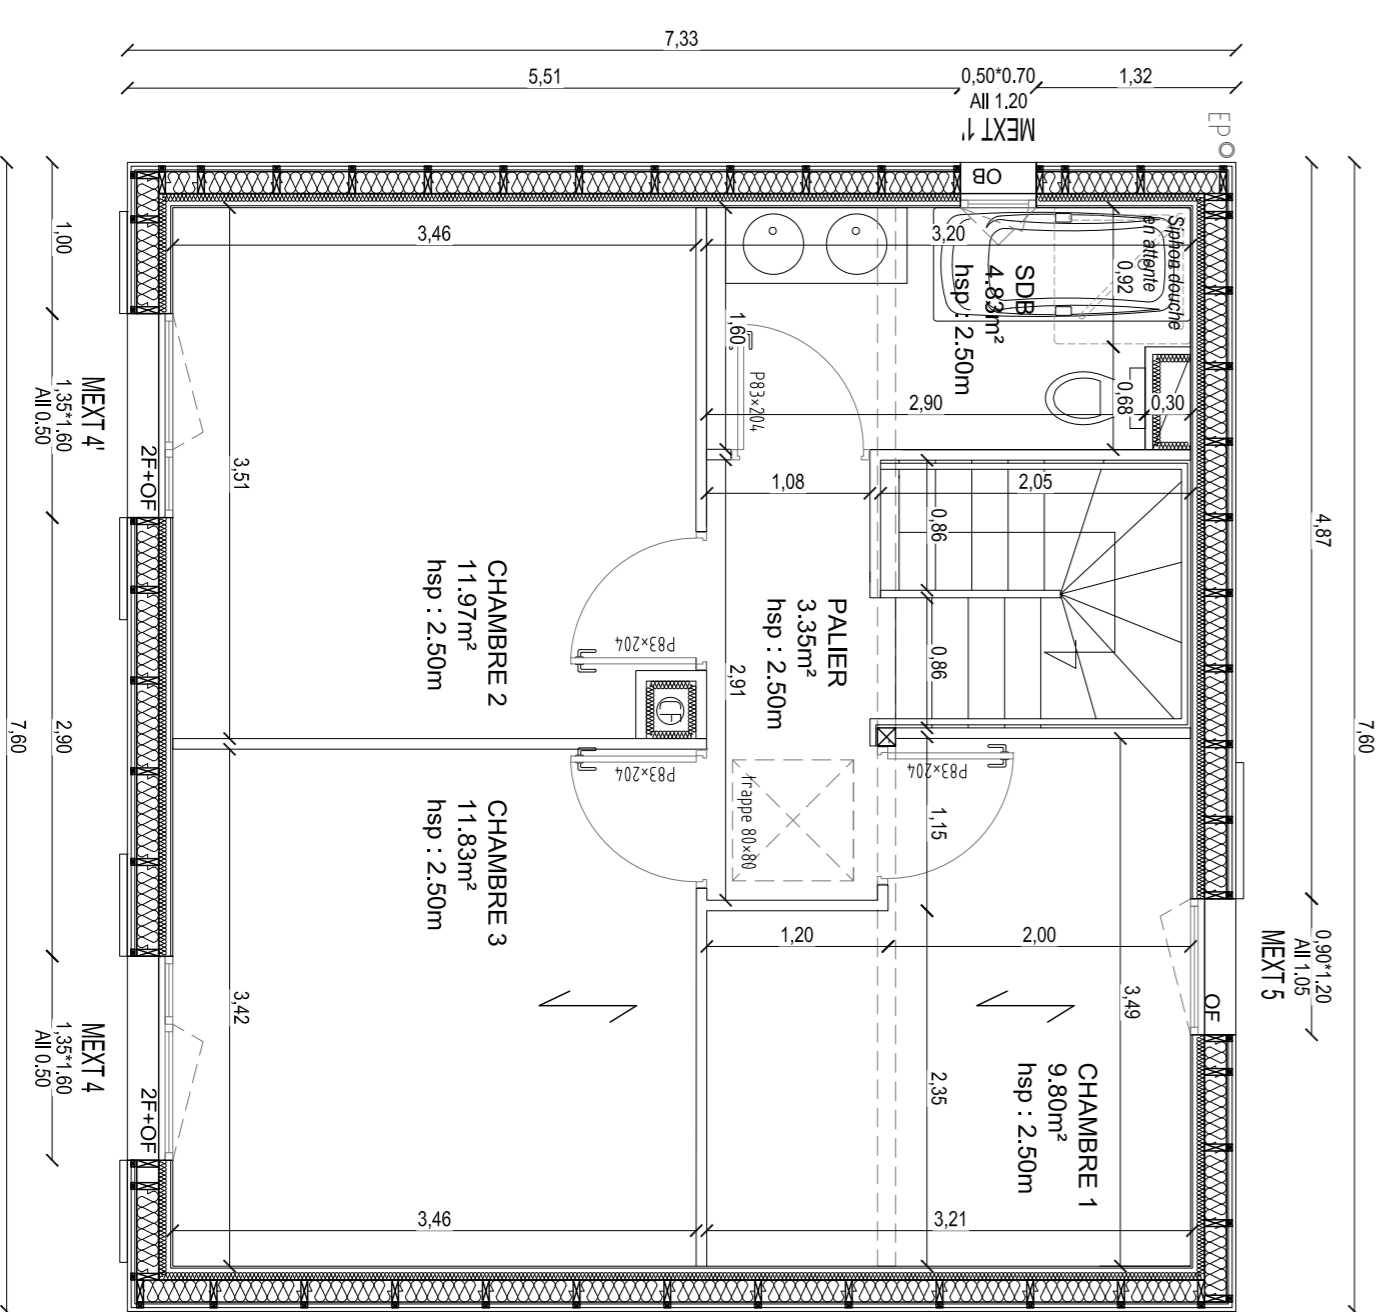

PLAN R+1 T4  
logements n°09 et n°10

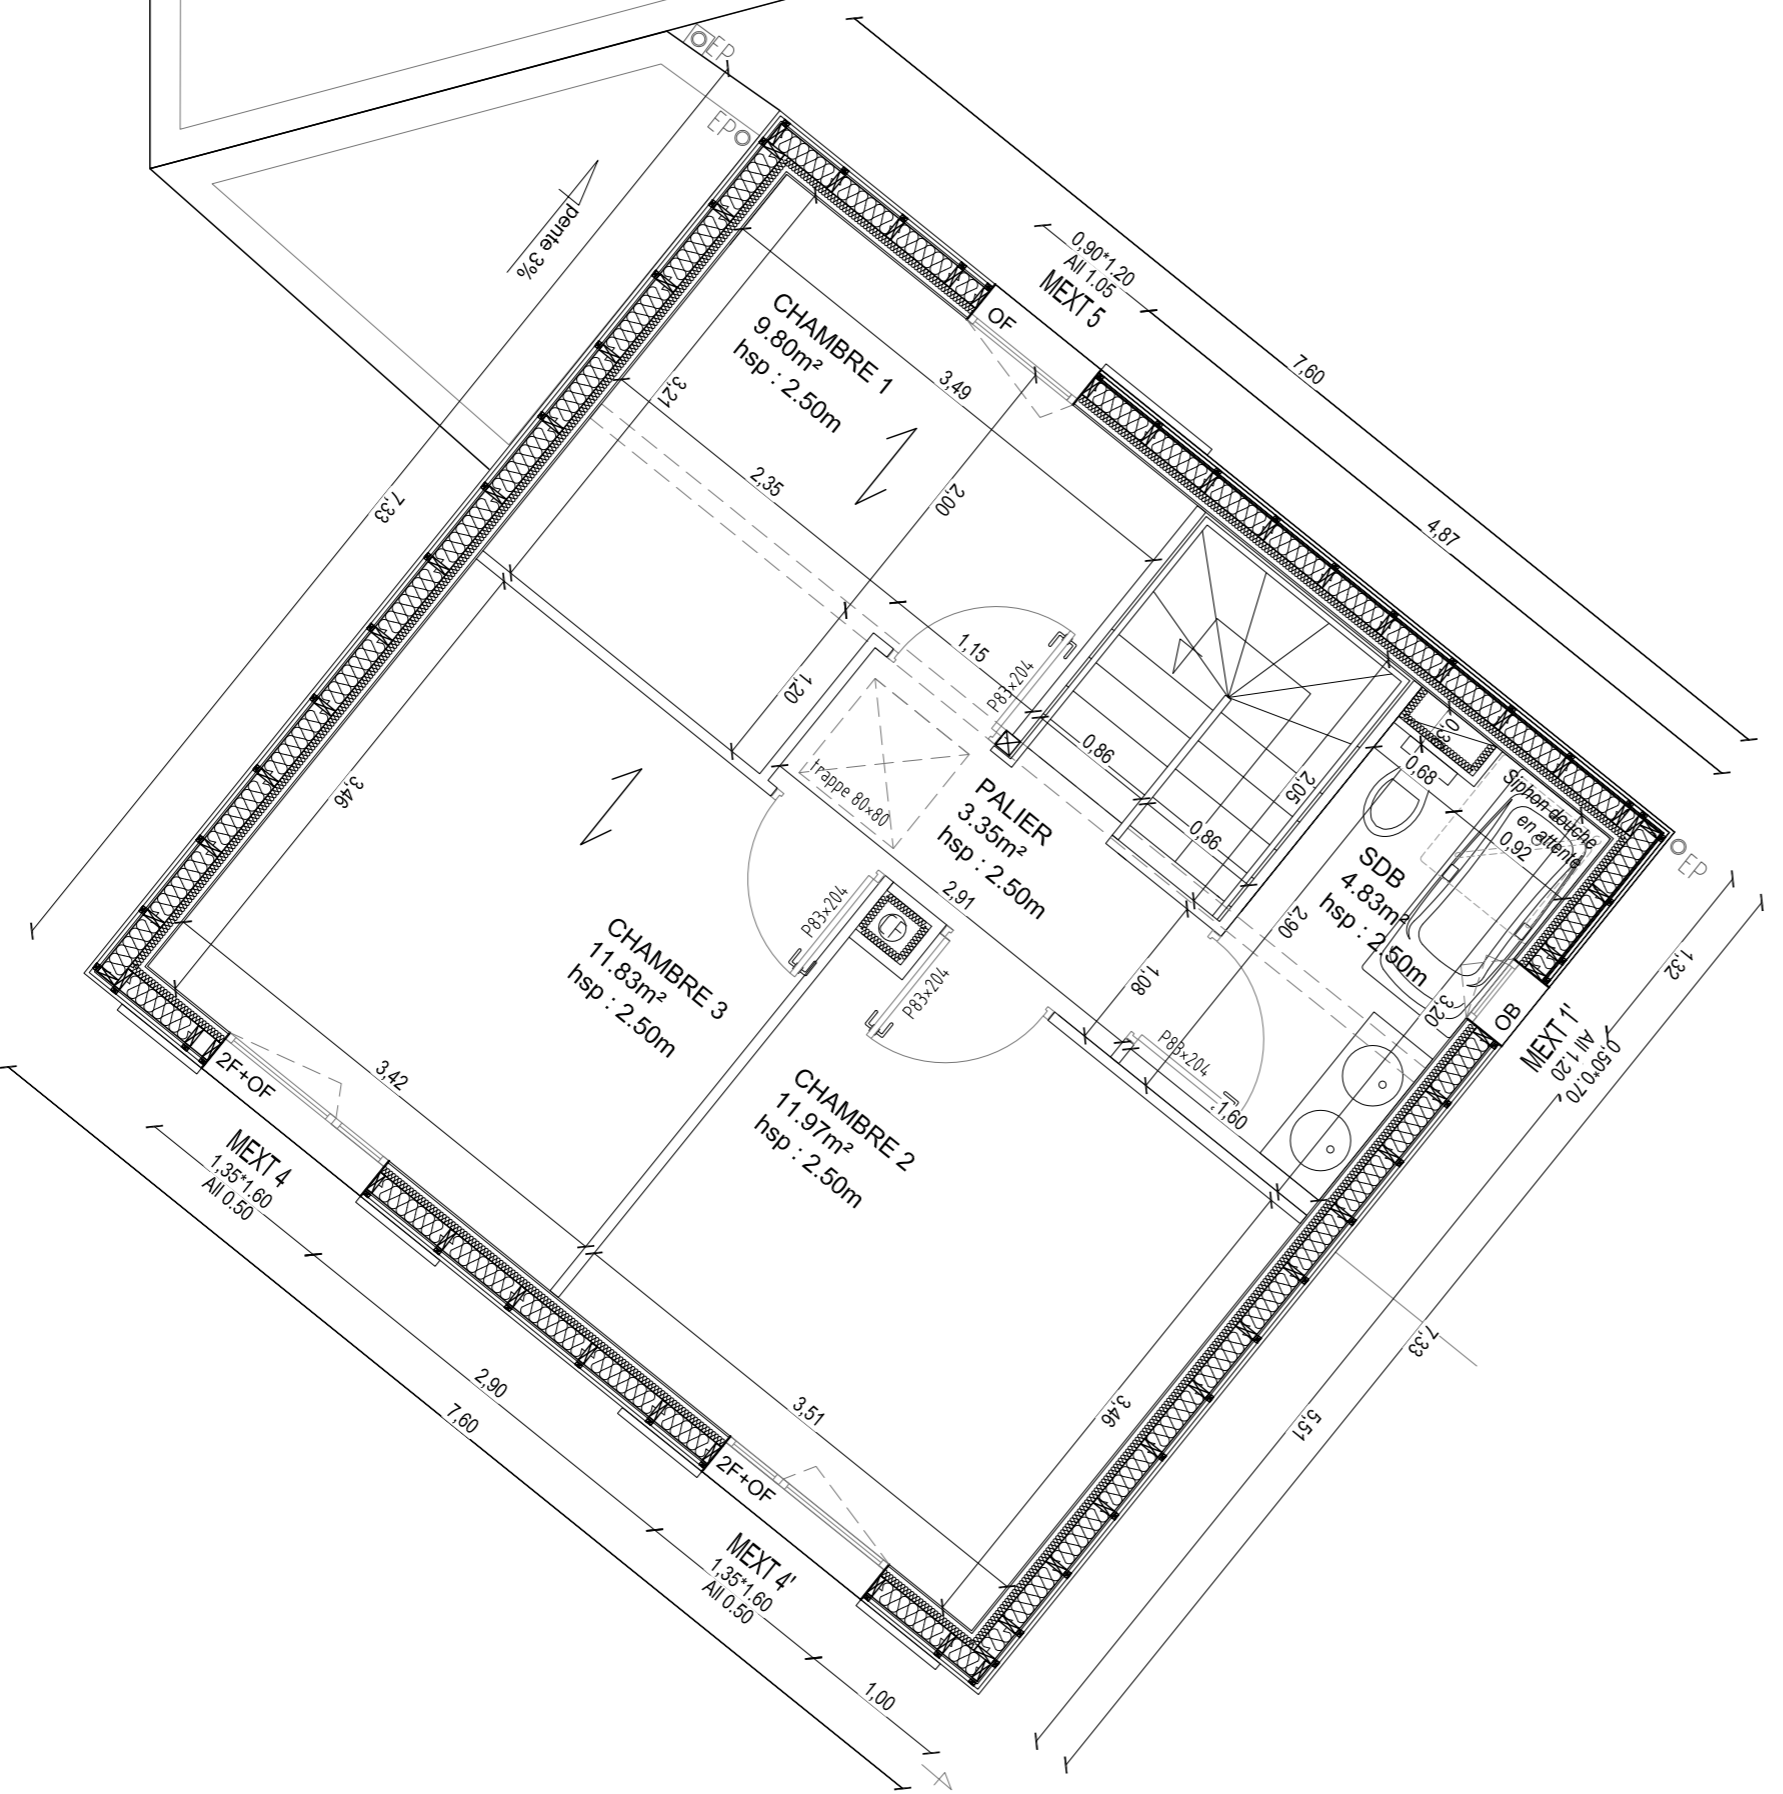




# CONSTRUCTION DE 8 MAISONS EN ACCESION

Lotissement Les Poiriers  
SAINT MEDARD SUR ILLE

Maîtrise d'ouvrage :  
NEOTOA  
41 boulevard de Verdun - CS 61121  
35011 RENNES Cedex  
02 23 48 80 00

EMBELETT LA VILLE ET LA VIE

**DOSSIER MARCHES : PLANS R+1**

Phase	réf	Ind	éch	1/50
MAR		01		
06.04.2016		A		Première diffusion

**Maîtrise d'oeuvre**

LE LABO - V. Cornillet  
1 rue Gambetta 35008 RENNES TEL: 0299394093 - FAX: 02993931450  
02 99 39 40 93  
FONCTIONNELLES ET APPLIQUES  
4 rue de la République 35000 RENNES TEL: 0223304239  
02 23 30 42 39  
TALLEN Ingénierie  
5 rue de Cornille - Centre d'Affaires CitéA - 35113 RENNES  
TEL: 0299393015 - FAX: 0299393015 - Email: t.tallen@tallen-ingenierie.fr  
02 99 39 30 15