Coupe 1

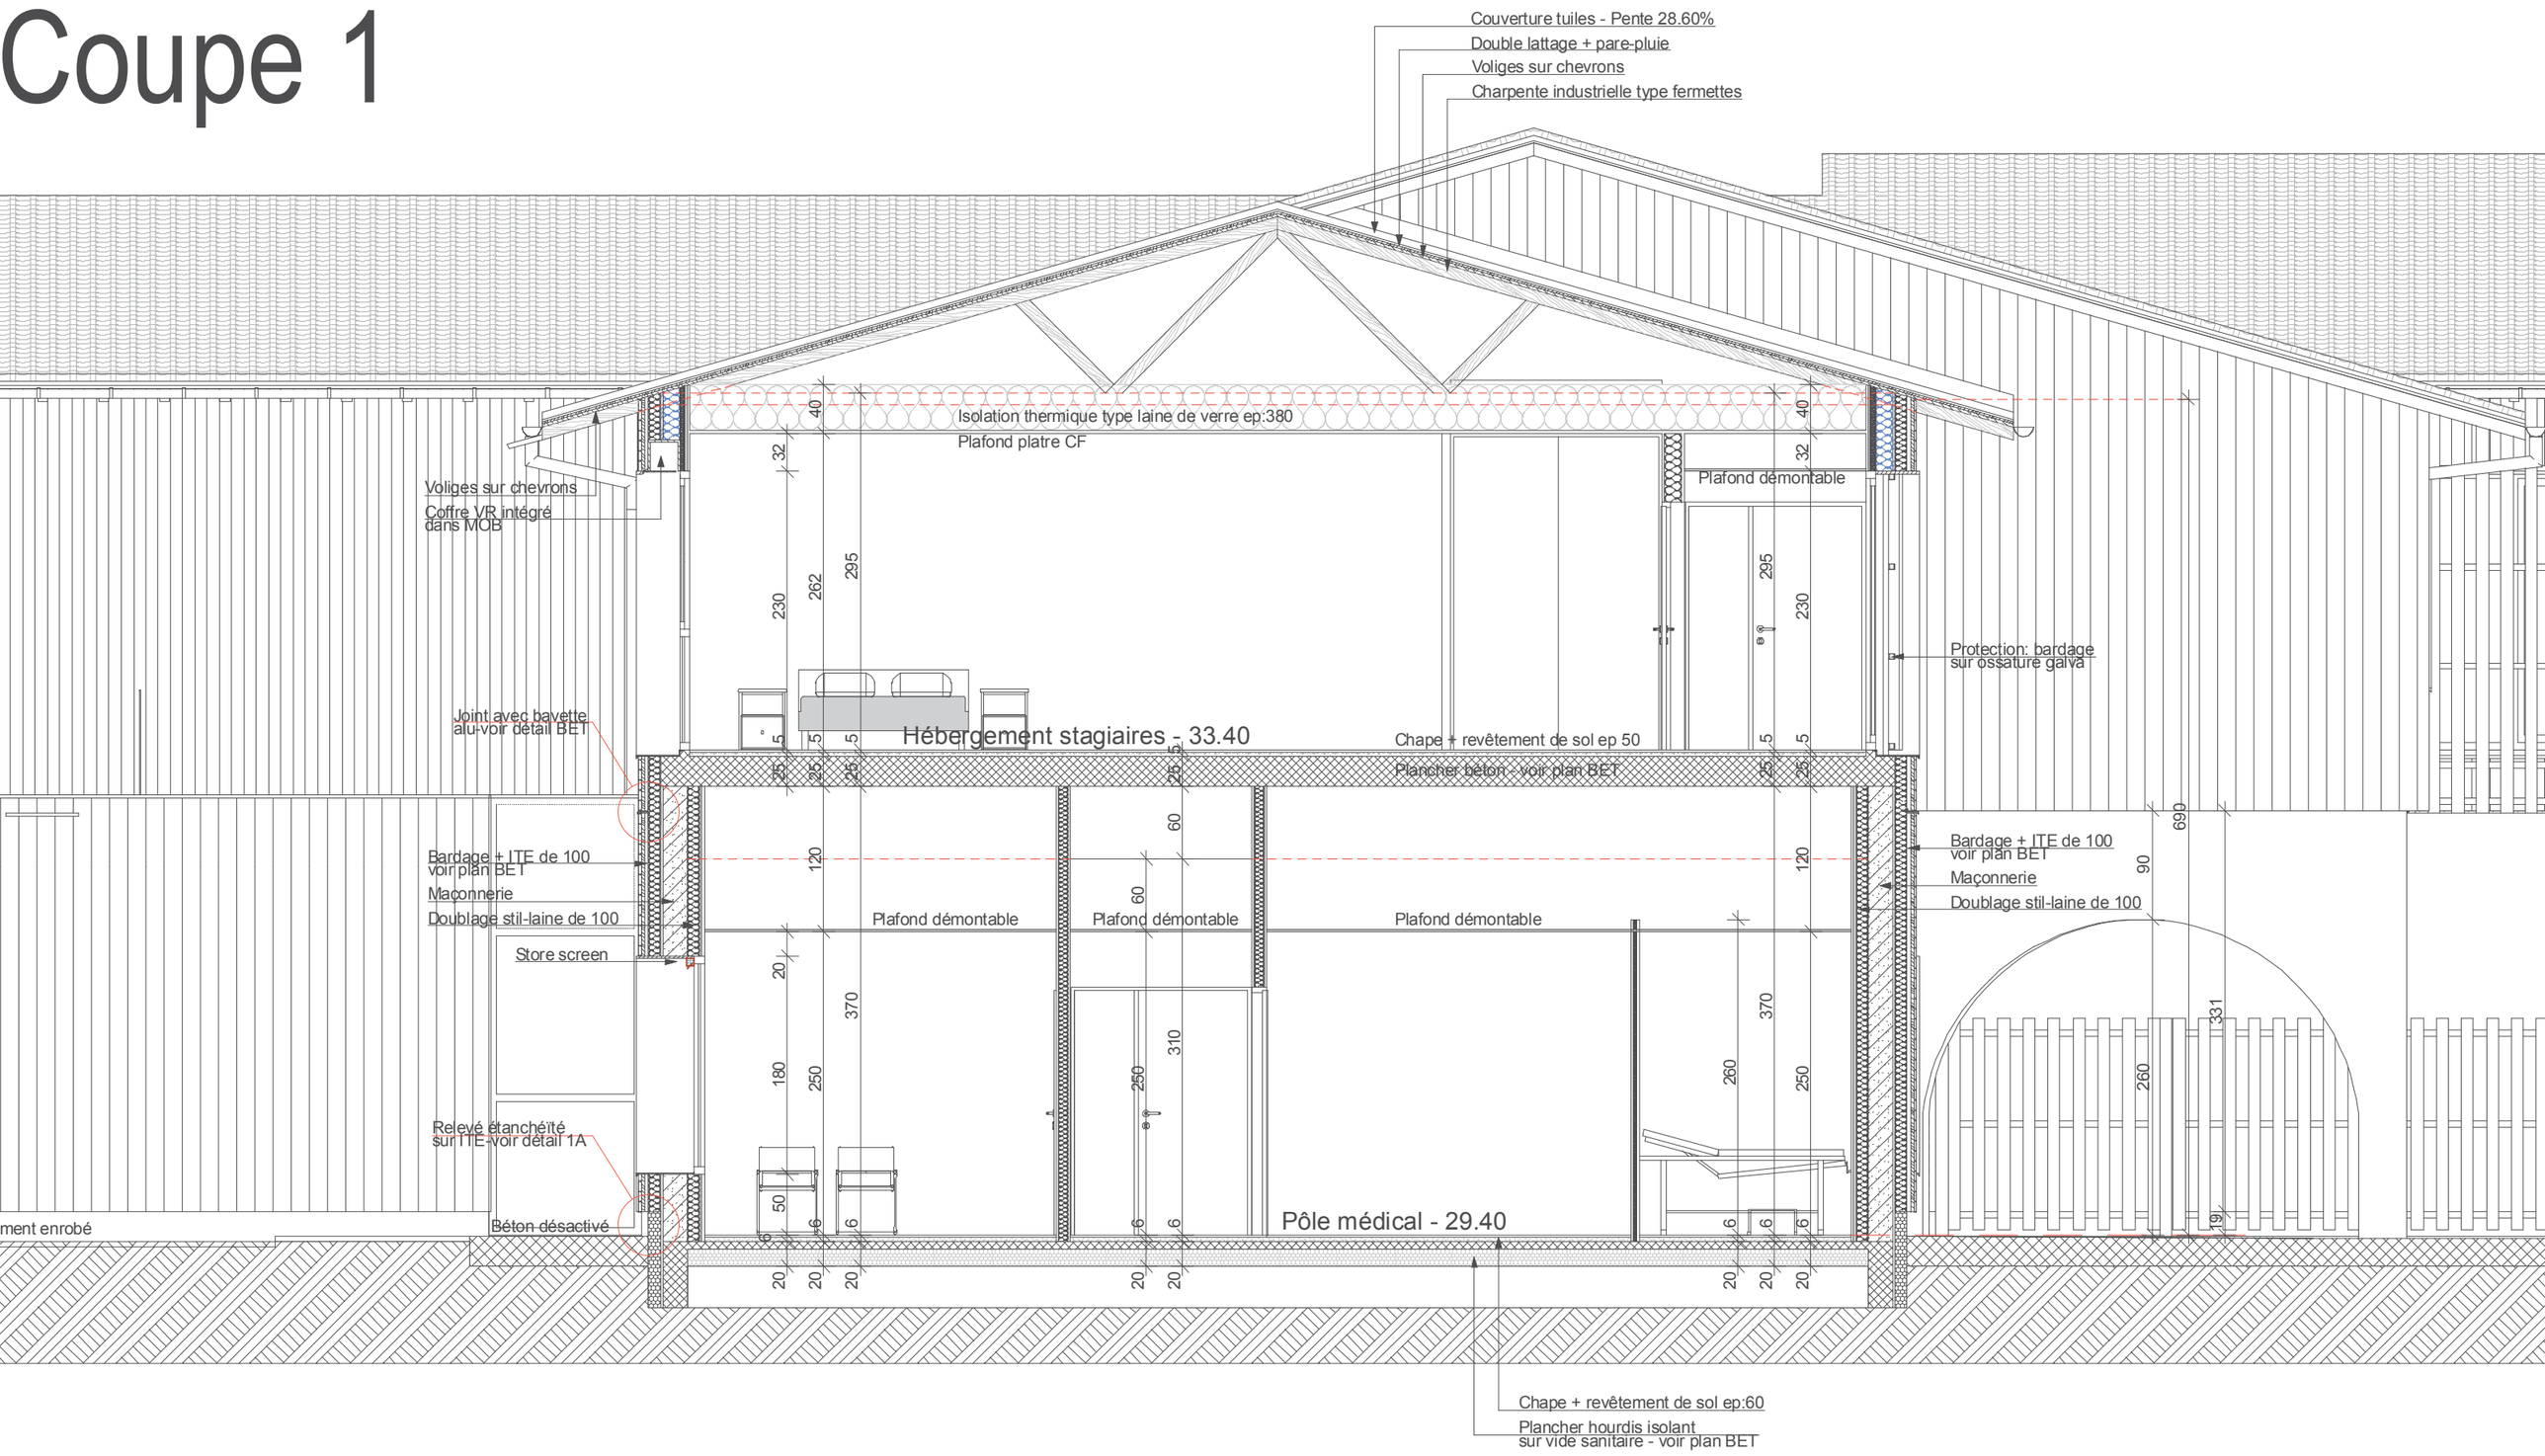
Couverture tuiles - Pente 28.60%
Double lattage + pare-pluie
Voliges sur chevrons
Charpente industrielle type fermettes
Isolation thermique type laine de verre ep:380
Plafond platre CF
Voliges sur chevrons
Coffre VR intégré dans MOB
Plafond démontable
Protection: bardage sur ossature galva
Joint avec bavette alu-voir détail BET
Hébergement stagiaires - 33.40
Chape + revêtement de sol ep 50
Plancher béton - voir plan BET
Bardage + ITE de 100 voir plan BET
Maçonnerie
Doublage stil-laine de 100
Store screen
Plafond démontable
Plafond démontable
Plafond démontable
Relevé étanchéité sur ITE-voir détail 1A
Béton désactivé
Pôle médical - 29.40
Chape + revêtement de sol ep:60
Plancher hourdis isolant sur vide sanitaire - voir plan BET