
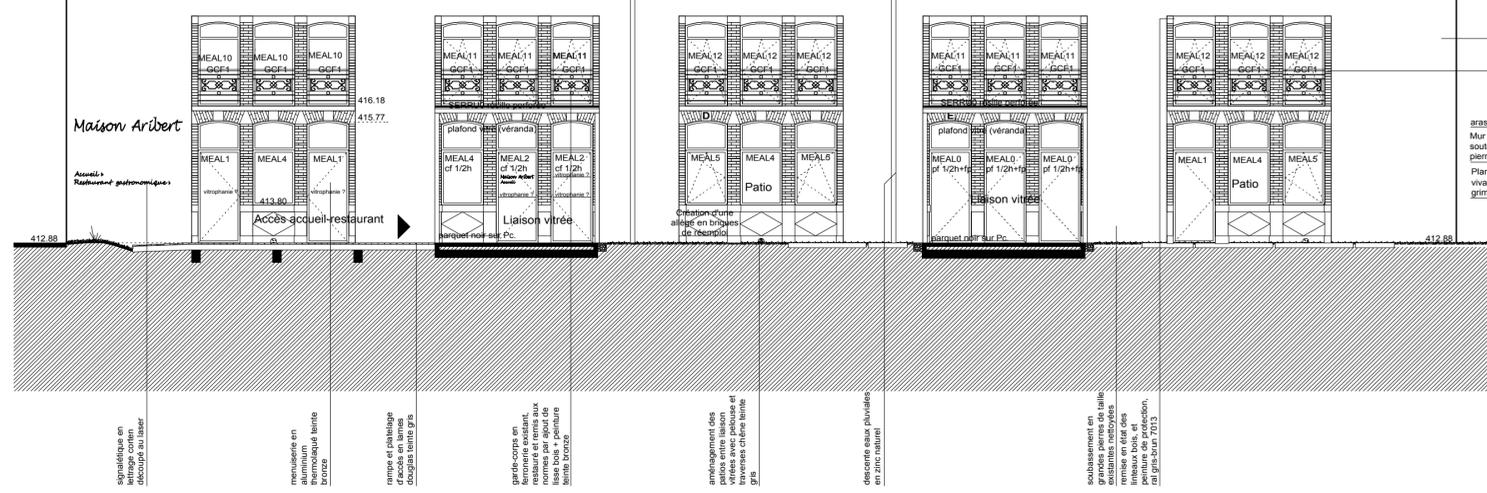


FACADE SUD-OUEST

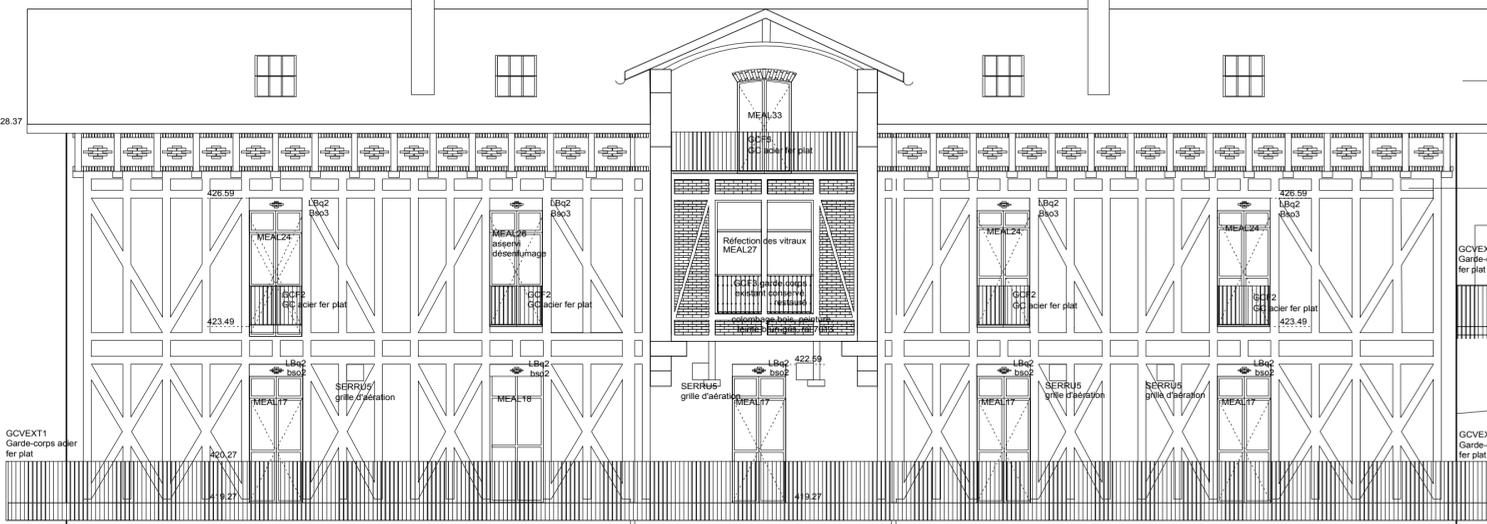

428.37
426.59
423.49
420.27
419.27
416.18
415.77
413.80
412.88

Refaction toiture à la charge de la main

Enduit existant faux colombage conservé en l'état, reprise ponctuelle au droit des rebouchages

SERRU21: garde corps en ferronnerie Fer plat qui se retourne en sous-face de balcon. Y compris lisse haute.

BALC 2 / balcon revêtu d'un platelage chataigner de pays sur lambourdes bois lames antidérapante pose/fixation sur IPE entraxe 3m (à la charge du lot GO)

GCVEXT2 Garde-corps acier fer plat

ESCB02 Escalier de secours 1UP marche contre marches en lame de chataigner (lot amenag ext. bois) pose sur limon et traverses métalliques (au lot serrurerie) 12 marches/ hauteur 15.92cm - Giron 28cm

BASS.1 passerelle en platelage bois de chataigner, lame antidérapante (lot amenag ext bois) sur structure métallique (lot serrurerie)

ESCB03 Escalier accès chemin rural marche contre marches en lame de chataigner sur lambourdes bois surongrines béton 2 marches/3 hauteurs h: 13.33cm / giron 62cm

GCVEXT3 Garde-corps fer plat escalier / passerelle

SERRU-ESCB2 Structure acier pour escaliers

BALC.1/ balcon filant péripérique revêtu d'un platelage chataigner de pays sur lambourdes bois classe 4 lames antidérapante pose/fixation sur IPE entraxe 3m (à la charge du lot GO) option: sur panneaux fundemax support d'anchéité epdm avec caniveau Ep péripérique

ancien enduit décaouté et mise en oeuvre d'un enduit à la chaux naturel, finition grasse fin

ENTRESOL int. 416.23

arase mur 415.48

Mur de soutènement en pierres récupérées

Plantes vivaces et grimpantes

ancien enduit décaouté et mise en oeuvre d'un enduit à la chaux naturel, finition grasse fin









ancien enduit décaouté et mise en oeuvre d'un enduit à la chaux naturel, finition grasse fin

FACADE SUD-OUEST

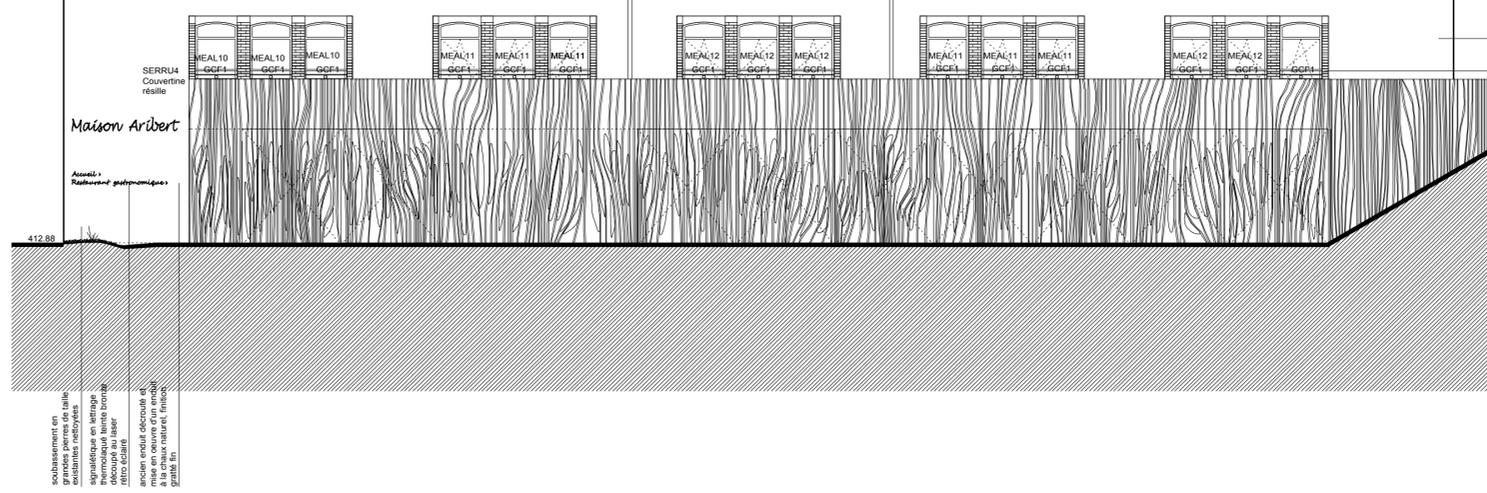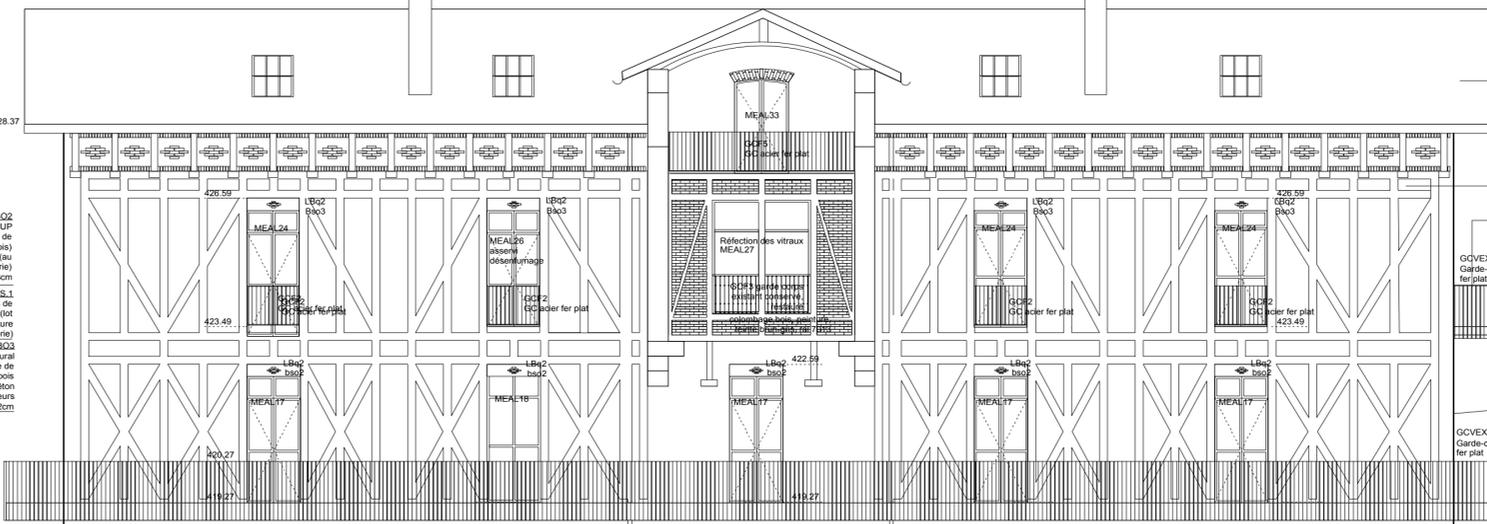























































MODIFICATIONS	DATE	INDICE
plans chantier DET	05/06/18	IND. O
plans chantier DET	26/06/18	IND. A
plans chantier DET	20/07/18	IND. Ba
plans chantier DET / à jour : sdb chambres / inversion sanitaires entresol	27/08/18	IND. C

Transformation et extension du "Grand Chalet" pour création de la "MAISON ARIBERT"

Maître d'ouvrage: C. ARIBERT
695, route du boulevard 38 410 Saint Martin d'Uriage
Projet: Le Grand Chalet Allée des cèdres 38410 Uriage-les-Bains

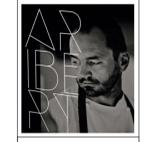

27/08/2018



PHASE DET

ELEVATIONS SUD-OUEST PROJET

1/100

19

SORAE TEC
Le Rayon Vert - Rue du Tremblay
12 Rue de la Vierge
38130 ECHIRROLLES
04 78 49 89 17
sorae@wanadoo.fr

ENERCOBAT
3, rue du pré Bénédic
14 300 CAISES
04 50 34 79 48
e.chen@enercobat.com

THERMIBEL
3, rue des pins
38100 GRENOBLE
04 38 12 15 70
accouche@thermibel.fr



Joëlle PERSONNAZ
mandataire
ARCHITECTE D.P.L.G.
7 chemins des charmes
38 410 VAUJANVY-SUR-LE-HAUT
04 25 84 48 85 / 04 57 59 79 07
personnaz.architecte@gmail.com