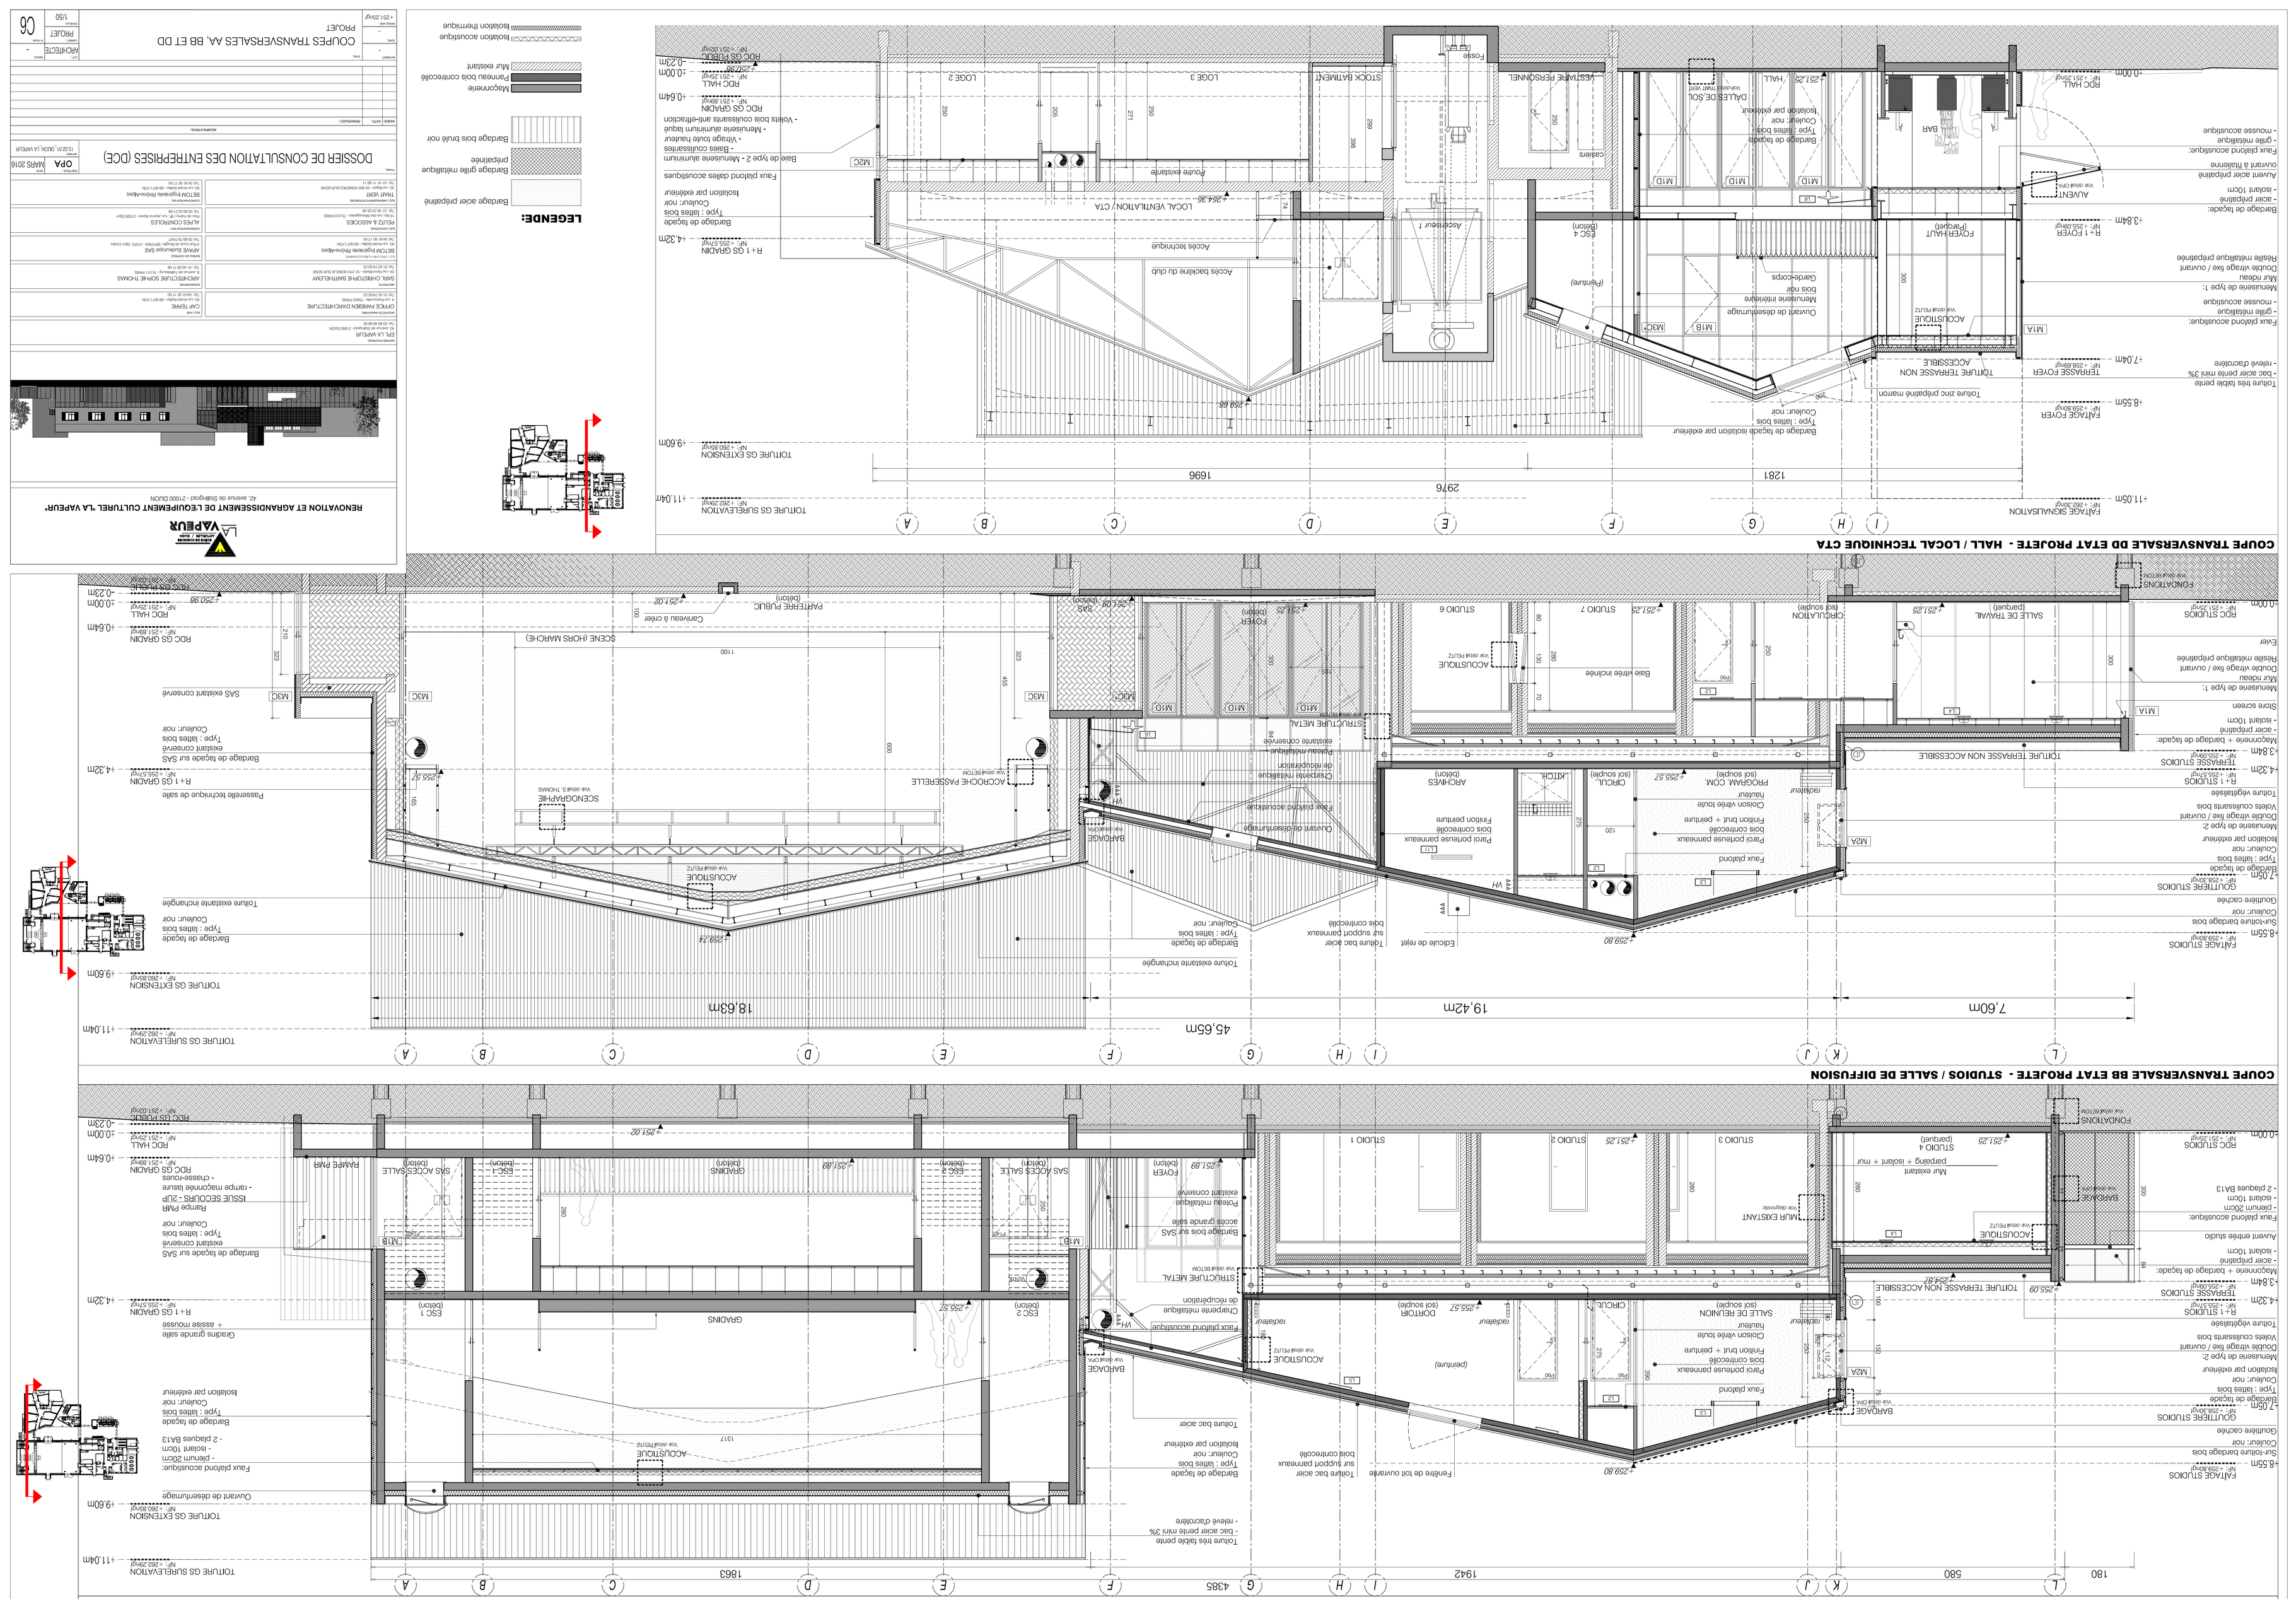
COUPE TRANSVERSALE DD ETAT PROJETE - HALL / LOCAL TECHNIQUE CTA
COUPE TRANSVERSALE BB ETAT PROJETE - STUDIOS / SALLE DE DIFFUSION
COUPE TRANSVERSALE AA ETAT PROJETE - STUDIOS / SALLE DE DIFFUSION
LEGENDE:
Barage alcer préplatiné
Barage gilte métallique préplatiné
Barage bois brûlé noir
Magonnerie
Pannean bois connecoolé
Mur existant
Isolation acoustique
Isolation thermique
DOSSIER DE CONSULTATION DES ENTREPRISES (DCE)
OPA
MARS 2016
RENOVATION ET AGRANDISSEMENT DE L'EQUIPEMENT CULTUREL "LA VAPEUR"
42, avenue de Stalingrad - 21000 DIJON
COUPES TRANSVERSALES AA, BB ET DD
PROJET
1/50
C6
APCHITECTE